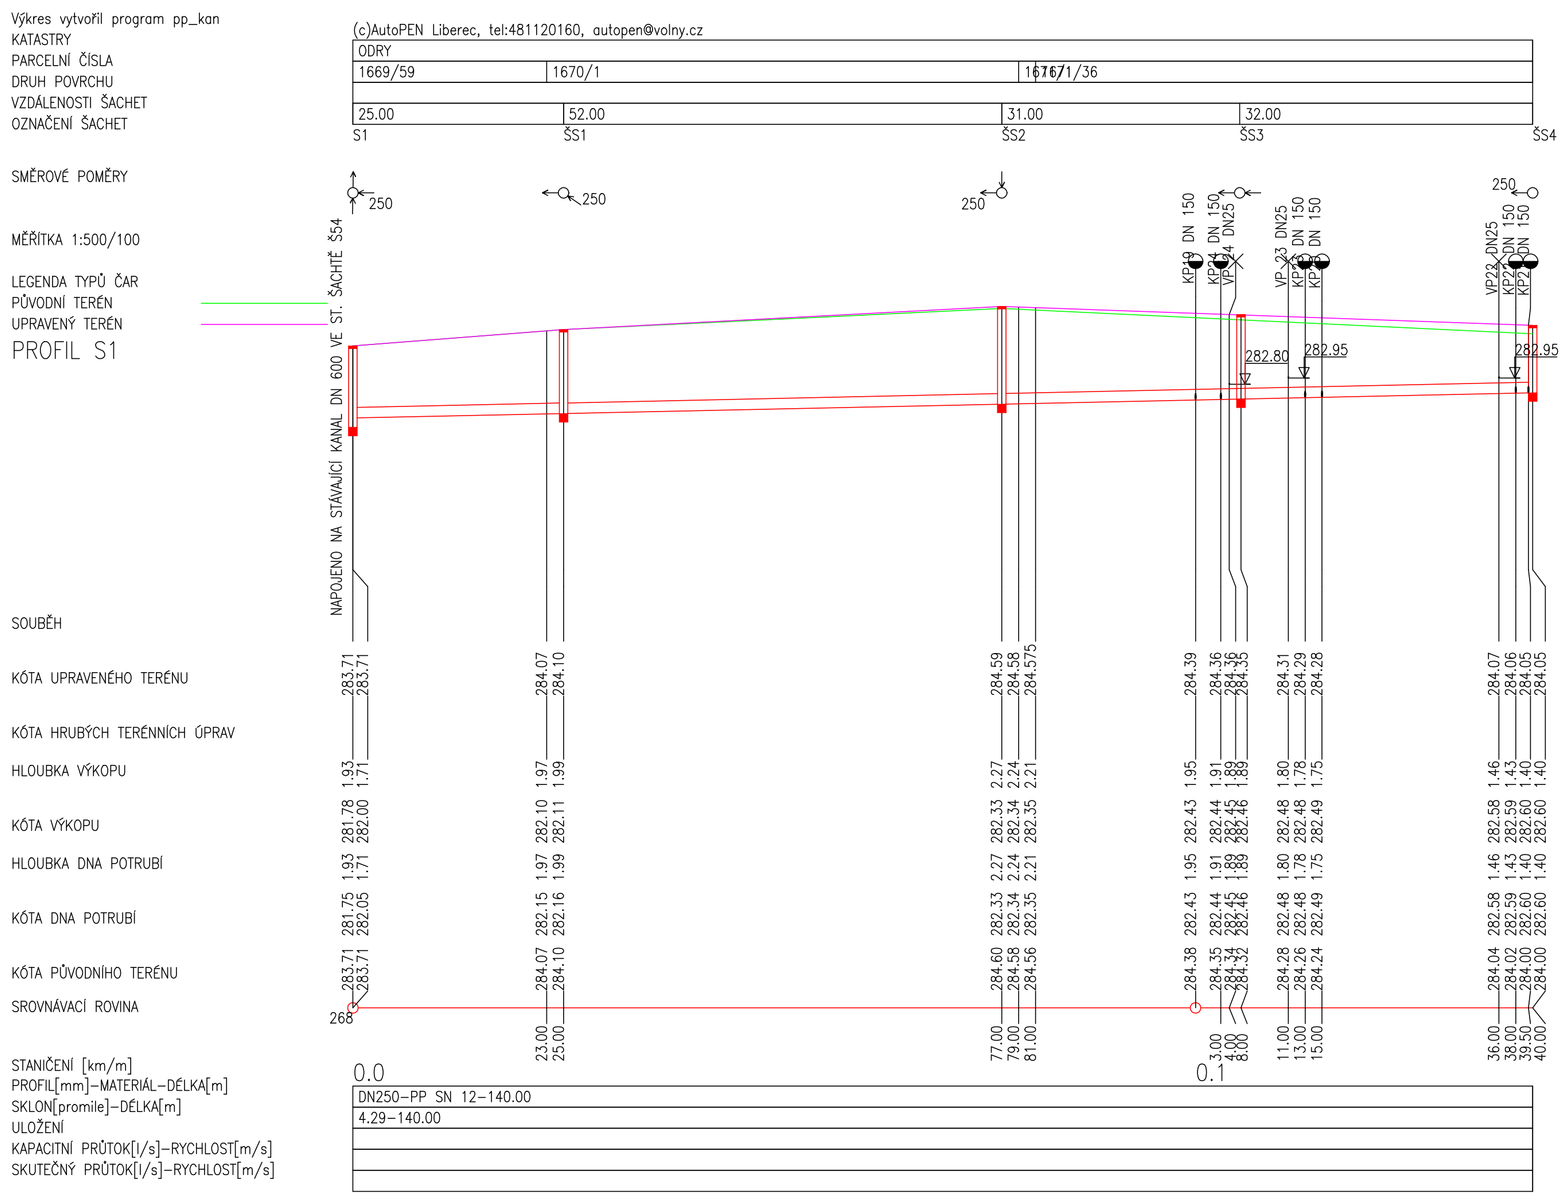


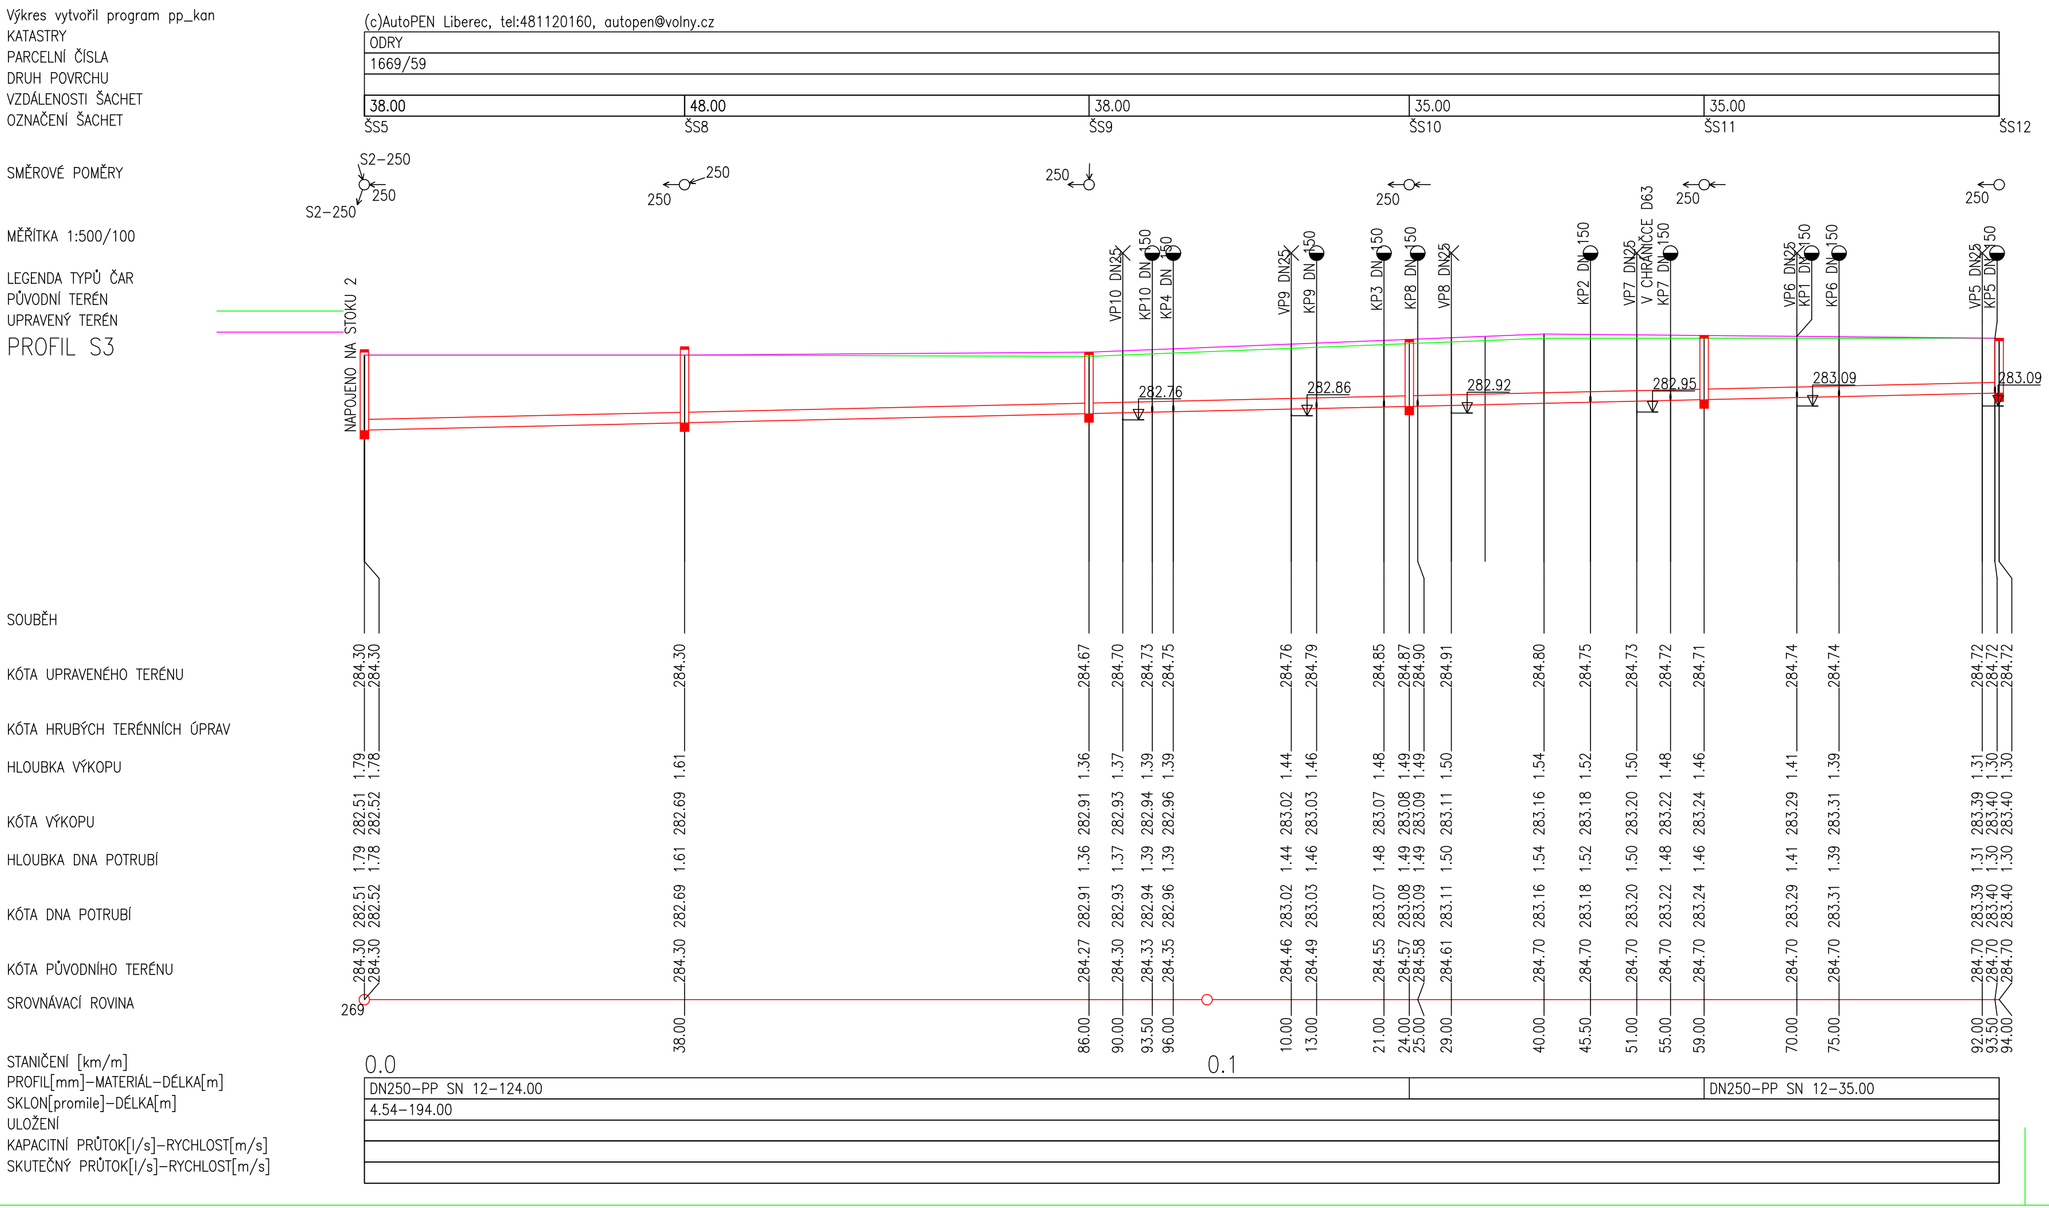


# ULOŽENÍ POTRUBÍ KANALIZACE

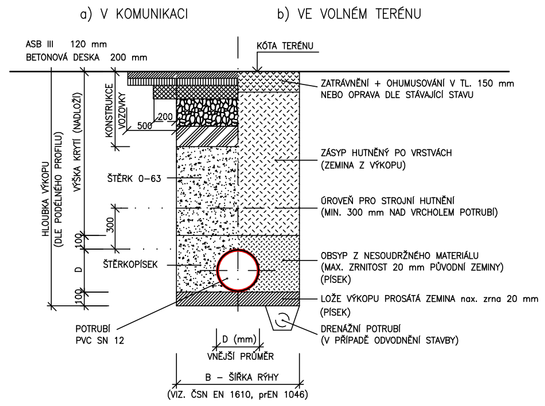


| | |
|---|---|
| Investor: **MĚSTO ODRY** | Zodpov. projektant **Ing.arch. L. Dehner** |
| Místo stavby/Kraj: **Odry/MSSK** | Vypracoval **Ing.Jiří Jurečka** |

Akce:

**ZASÍŤOVÁNÍ LOKALITY ulice NÁBŘEŽNÍ v ODRÁCH**

**SO 04 SPLAŠK. KANALIZACE**

Obsah:

**PODÉLNÝ PROFIL S1,S2,S3**


J&J STUDIO INŽENÝRSKÉ SÍTĚ
J&J STUDIO - INŽENÝRSKÉ SÍTĚ s.r.o.
Bílovecká 1, 746 01 Opava
IČ: 26864169, DIČ: CZ26864169


| | |
|---|---|
| Číslo zakázky: **2023/53** | Stupeň **DPS** |
| Datum: **11/2024** | Formát **6A4** |
| Měřítko **1: 500/100** | Výkres č. **04-03** |