



VZOROVÝ PŘÍČNÝ ŘEZ A-A'

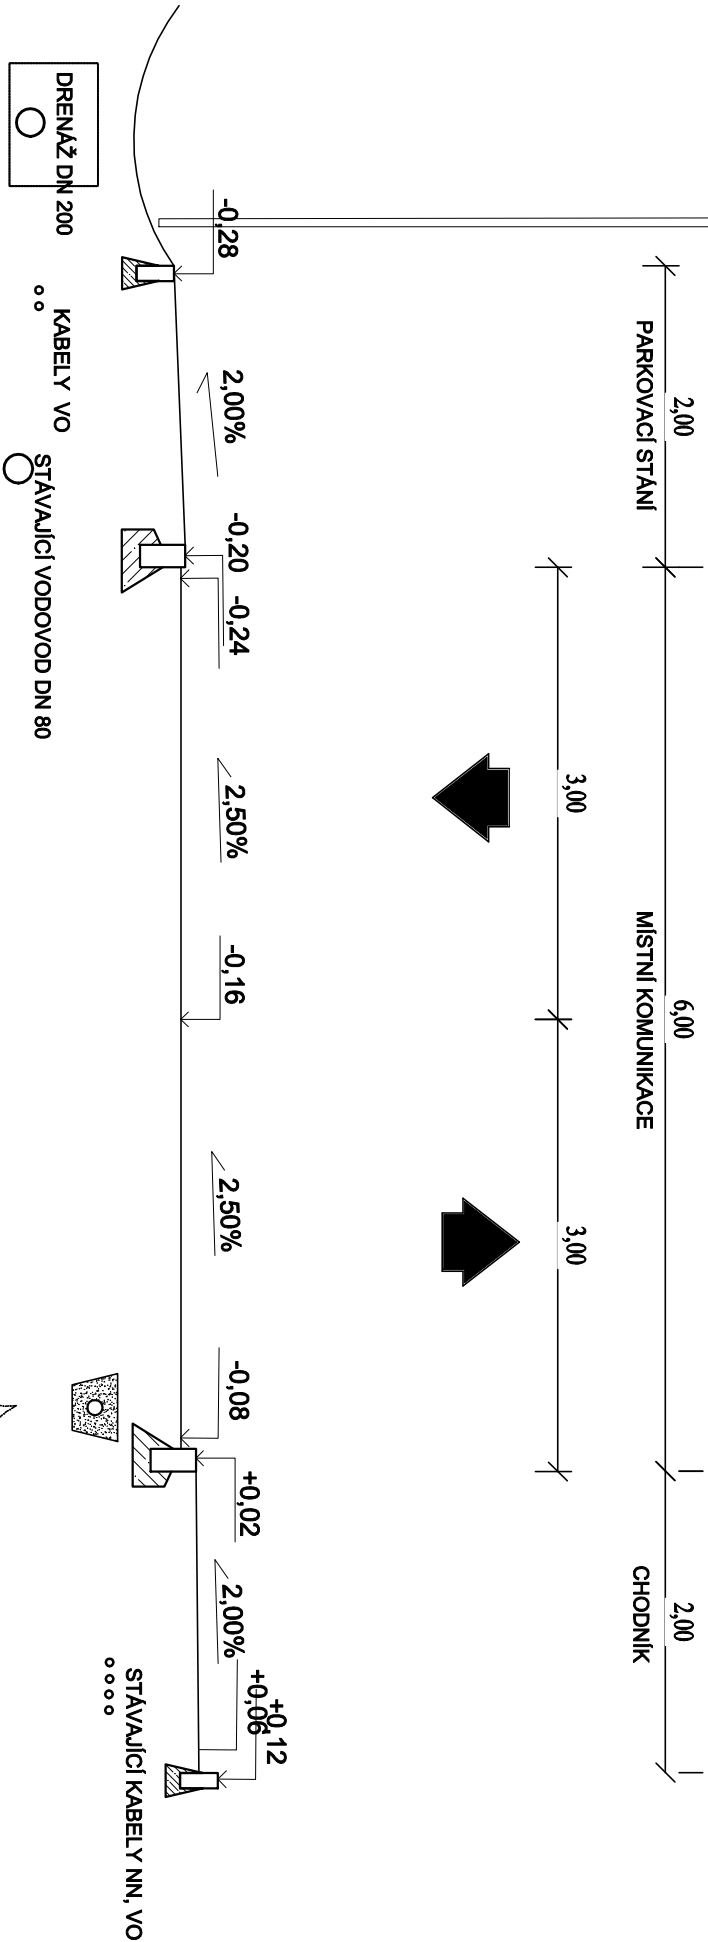

VZOROVÝ PŘÍČNÝ ŘEZ TRASA B,C,E

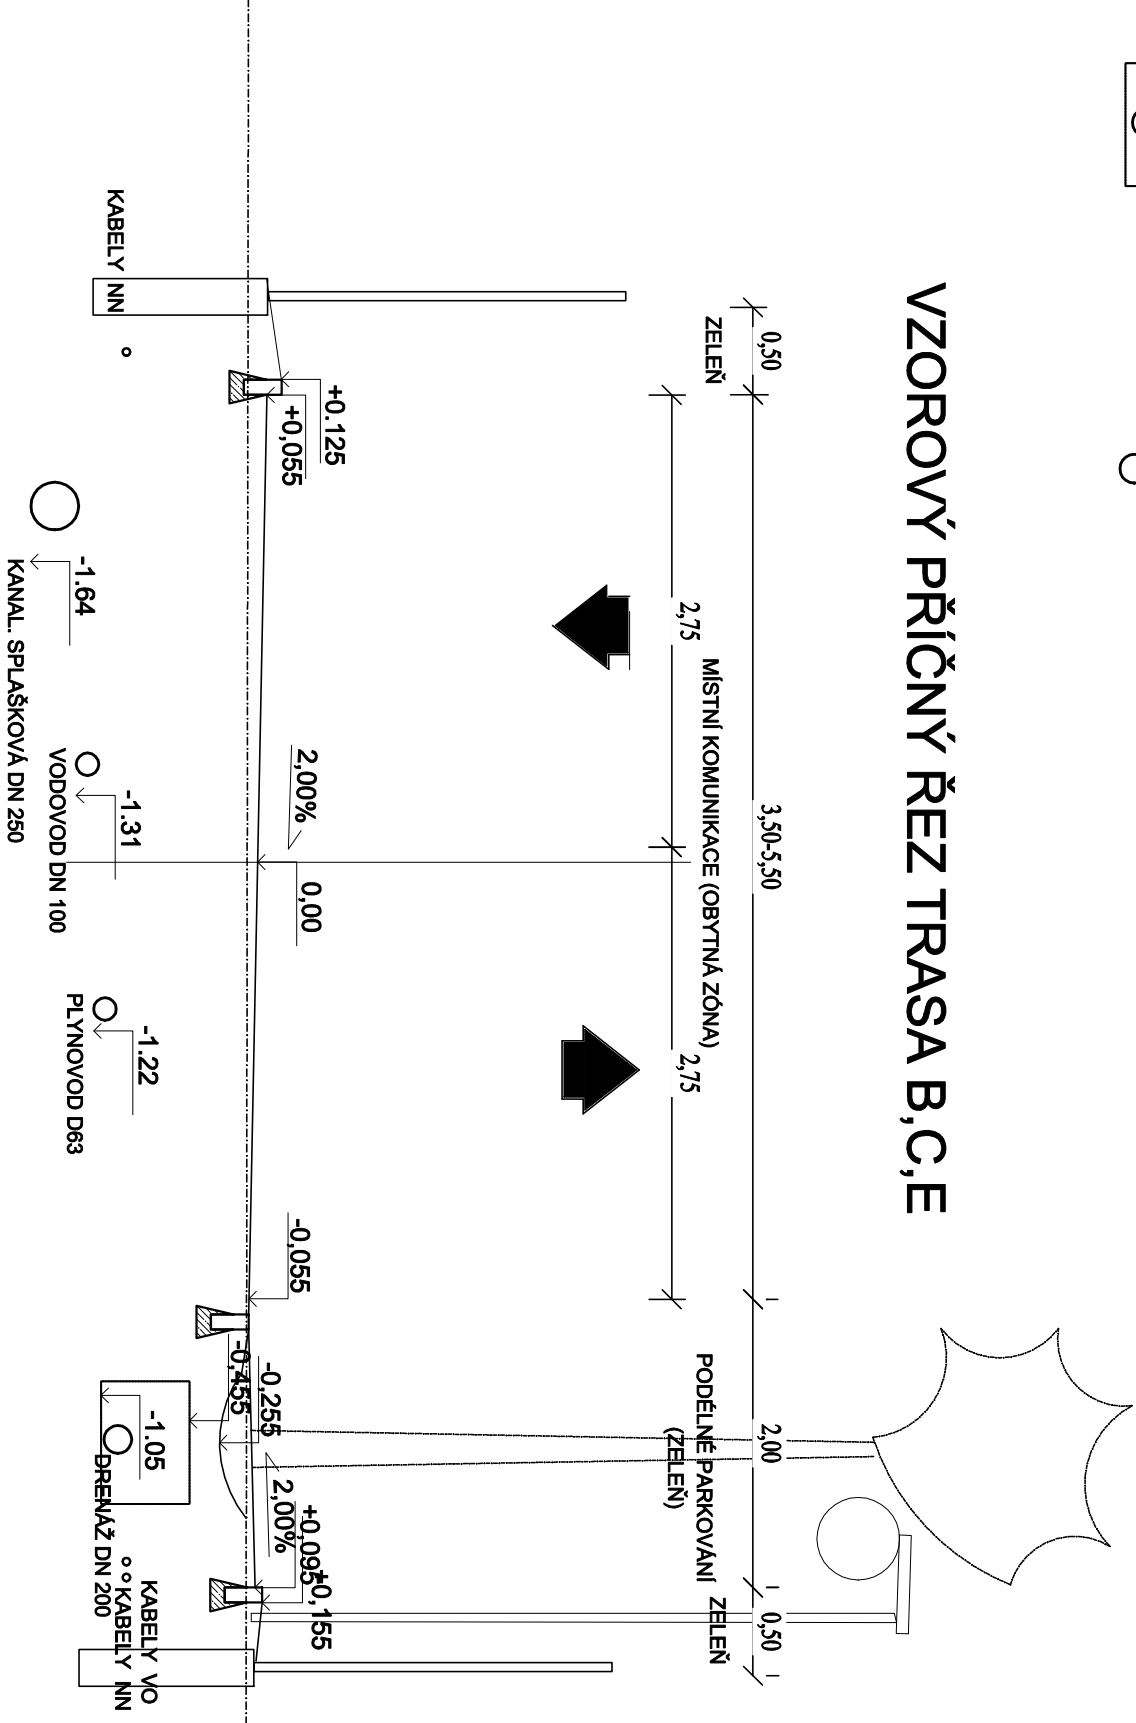

DOKUMENTACE PRO PROVÁDĚNÍ STAVBY

ZODPOVĚDNÝ PROJEKTANT		VYPRACOVAL	
KAMIL KRÁTKÝ		Ing. JAN POSPIŠIL	
INVESTOR		MĚSTO ODŘY	
MÍSTO, STAVBY		Odrý/MSSK	
ZASÍŤOVÁNÍ LOKALITY ulice NÁBŘEŽNÍ V ODRÁCH			
OBSAH VÝKRESU:			
VZOROVÉ ŘEZY KOMUNIKACEMI			

JASELSKÁ 306/415, Opava - Předměstí, mobil: 777 85 68 78 775 077 836 e-mail: jan.pospisil@pospisilprojekt.cz, petrina.jirgen@seznam.cz	
DATA	10-2024
FORMÁT	2* A4
Č. ZAKÁZKY	--
STUPEŇ PD	DPS
MĚŘÍTKO:	ČÍSLO VÝKRESU:
--	D-02