



# SCHÉMA VODOVODNÍ PŘÍPOJKY

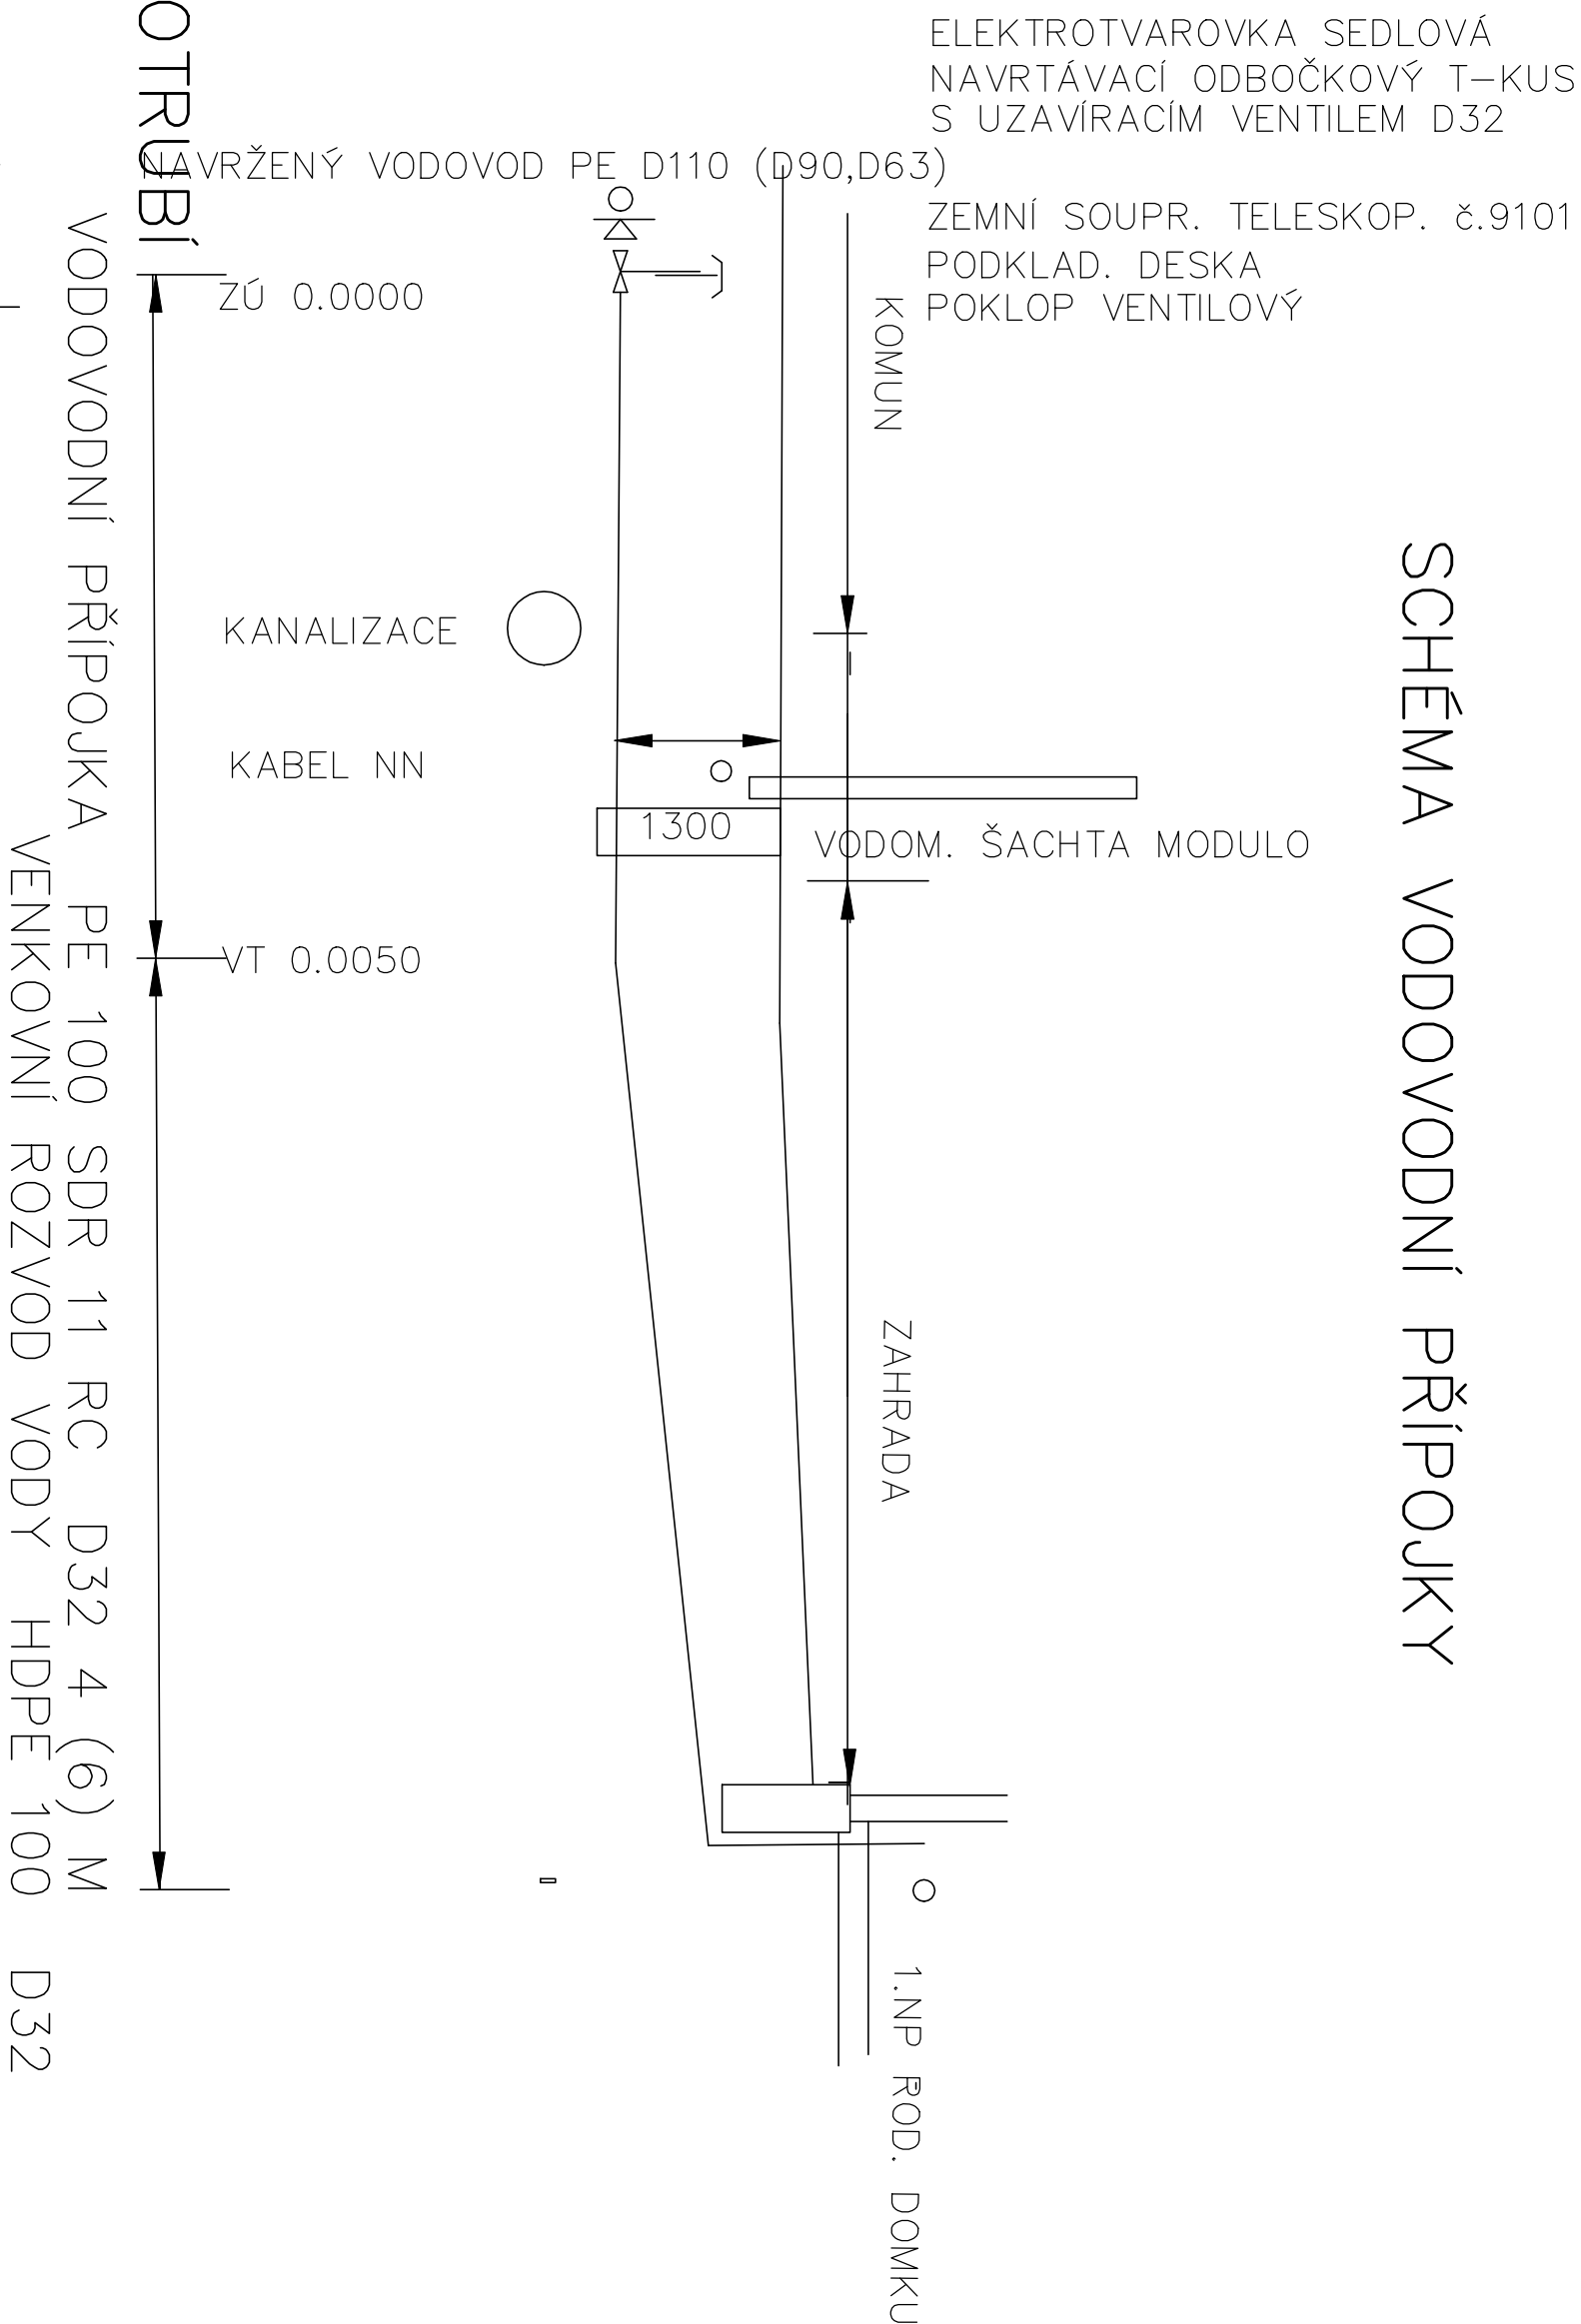


# ULOŽENÍ POTRUBÍ

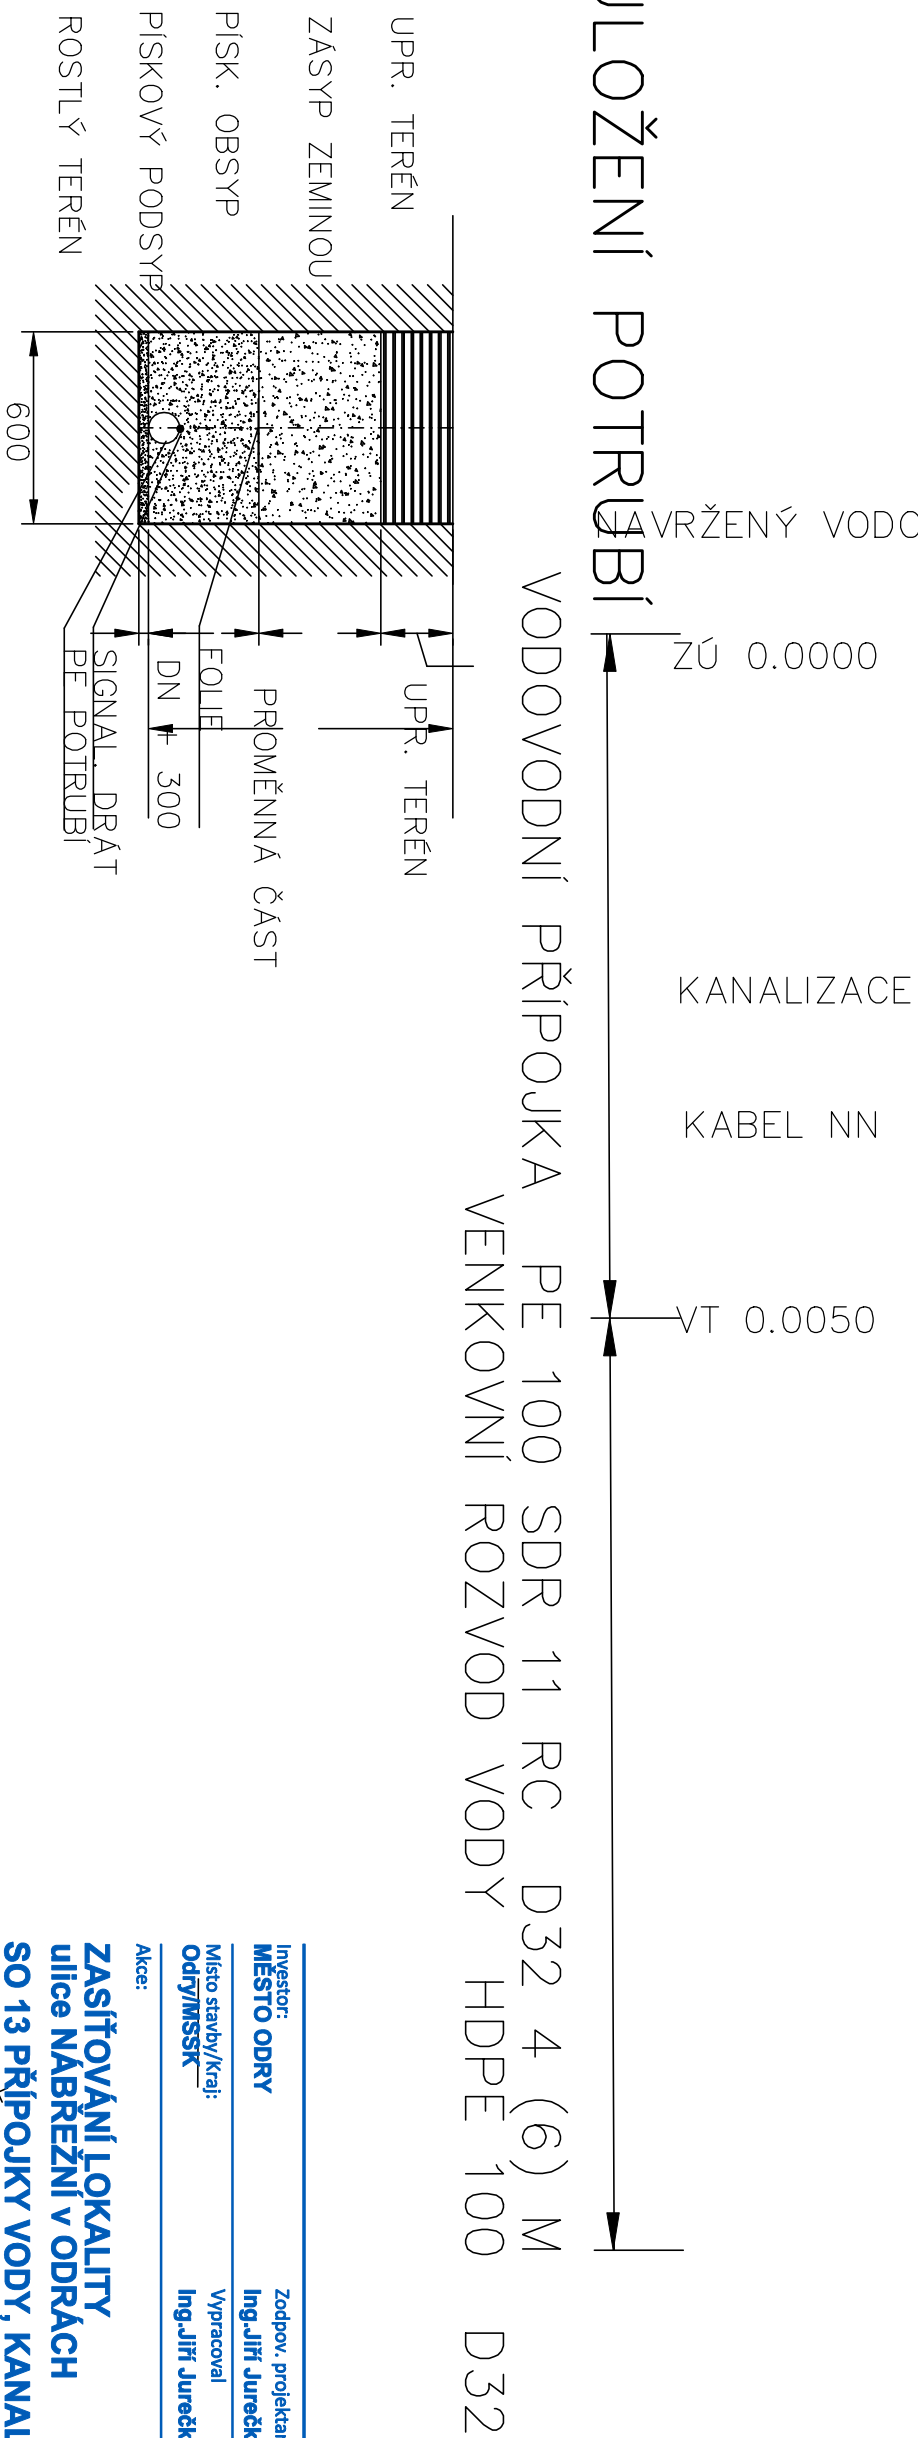

Investor:	Zodpov. projektant
<b>MĚSTO ODRY</b>	<b>Ing. Jiří Jurečka</b>
Místo stavby/Kraj:	Vypracoval
<b>Odry/MSK</b>	<b>Ing. Jiří Jurečka</b>
Akce:	
<b>ZASÍŤOVÁNÍ LOKALITY</b> <b>ULICE NÁBREŽNÍ V ODRÁCH</b> <b>SO 13 PŘÍPOJKY VODY, KANALIZACE</b>	
Obsah:	
<b>SCHÉMA VODOVODNÍ PŘÍPOJKY</b>	

 <b>J&amp;J STUDIO</b> <b>INŽENÝRSKÉ SÍTĚ</b>	
J&J STUDIO - INŽENÝRSKÉ SÍTĚ s.r.o. Billovecká 1, 746 01 Opava IČ: 26864169, DIČ: CZ26864169	
Číslo zakázky:	Stupeň
<b>2017/13</b>	<b>DPS</b>
Datum:	Formát
<b>12/2024</b>	<b>2A4</b>
Měřítko	Výkres č.
<b>-</b>	<b>13-03</b>