



KŘÍŽENÍ VOD.PŘÍPOJKY PE100 RC d32 A KANALIZACE PP SN 10 DN250

PODÉLNÝ ŘEZ

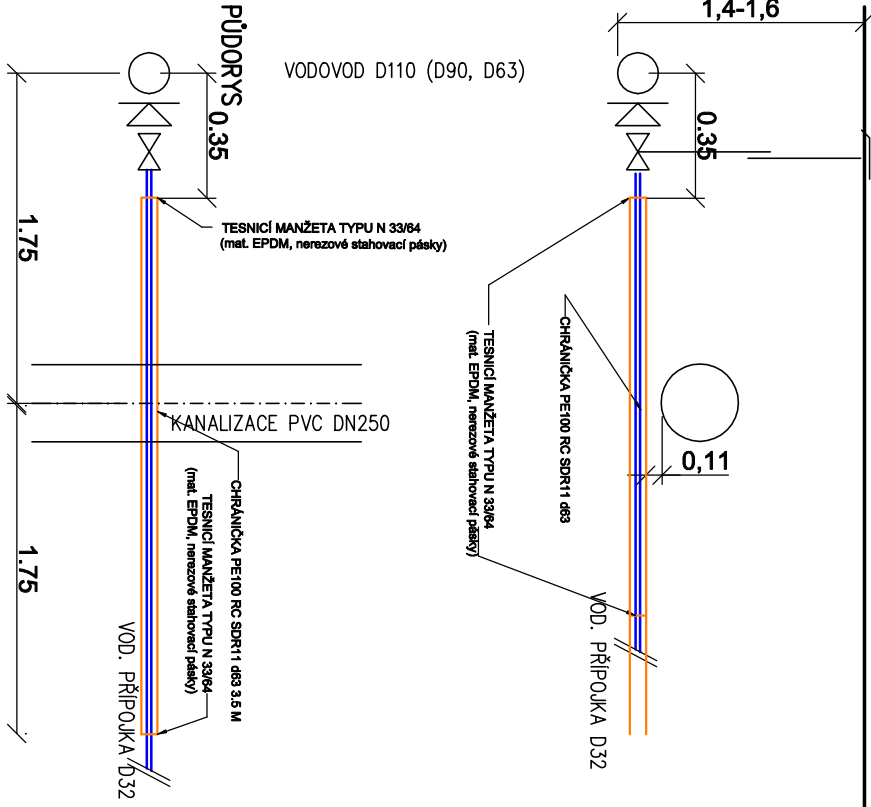


KŘÍŽENÍ VODOVODU (D90. D63) A KANALIZAČNÍ PŘÍPOJKY DN 150

PODÉLNÝ ŘEZ

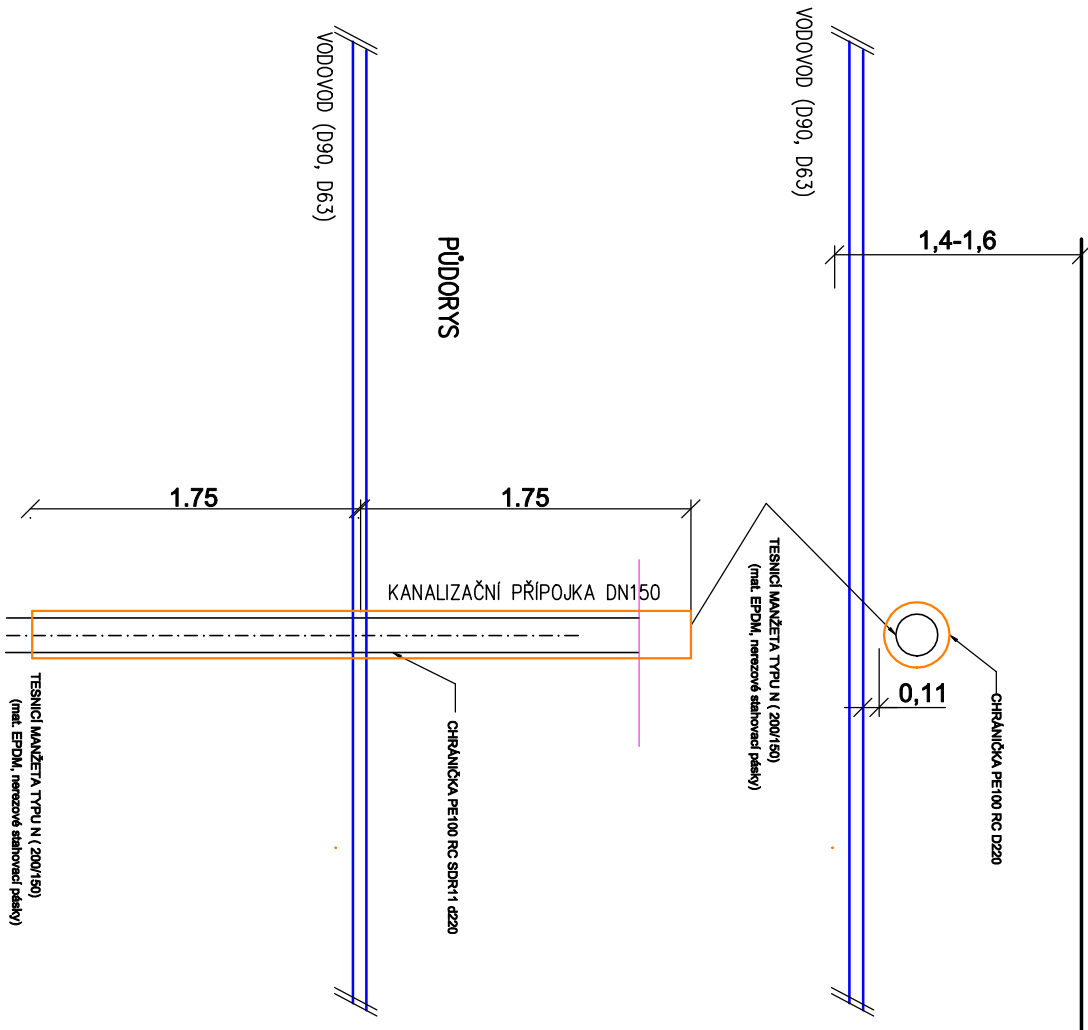

## DETAIL KONCE CHRÁNIČKY (M=1:2)

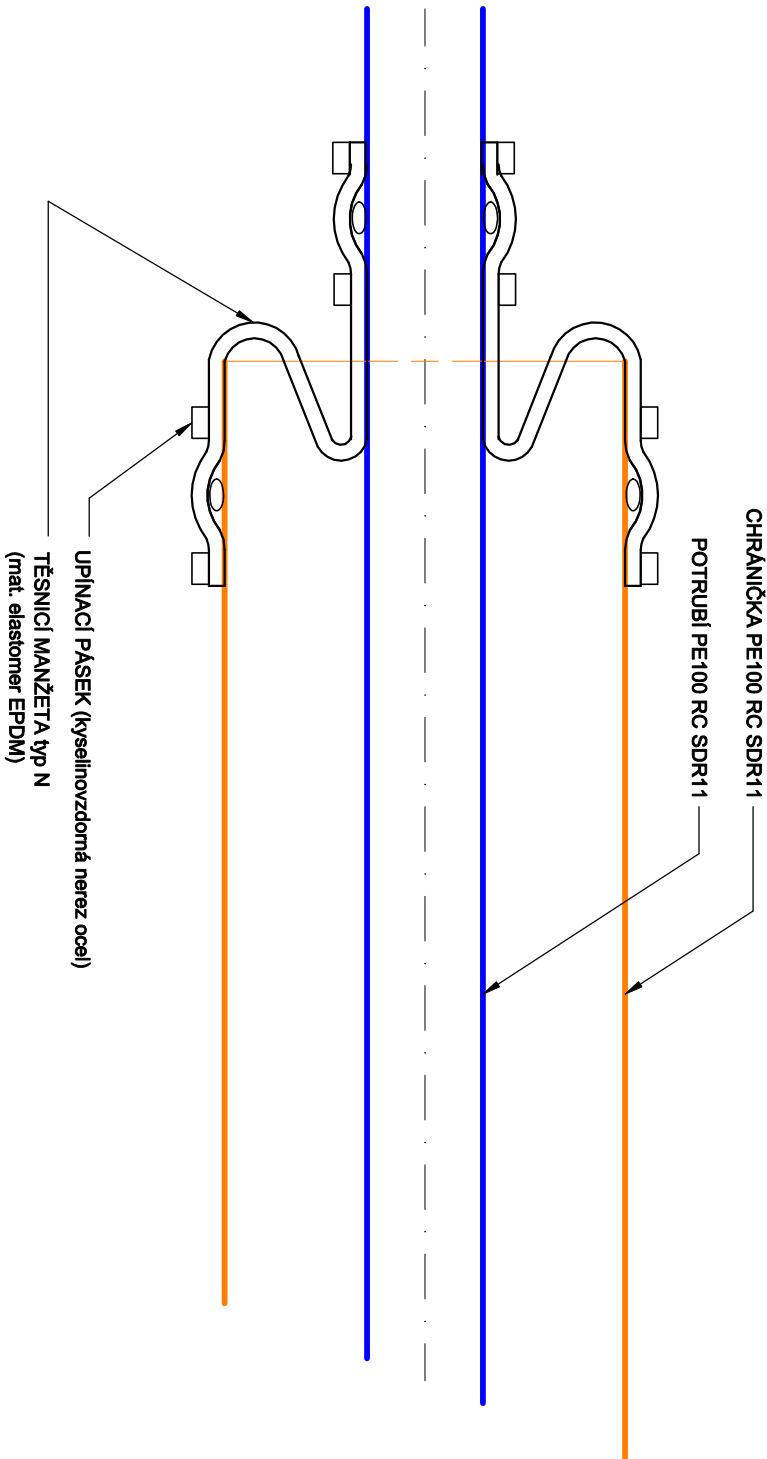

|                    |   |                     |                   |
|--------------------|---|---------------------|-------------------|
| Investor:          | MĚSTO ODŘY  | Zodpov. projektant: | Ing. Jiří Jurečka |
| Místo stavby/Kraj: | Odřý/MSSK   | Vypracoval:         | Ing. Jiří Jurečka |
| Akce:              | ZASÍŤOVÁNÍ LOKALITY<br>ulice NÁBŘEŽNÍ V ODRÁCH<br>SO 13 PŘÍPOJKY VODY, KANALIZACE |                     |                   |
| Obsah:             | CHRÁNIČKA VOD. KANAL. PŘÍPOJKY  |                     |                   |
|                    |   | Číslo zakázky:      | Stupeň            |
|                    |   | 2017/13             | DPS               |
|                    |   | Datum:              | Formát            |
|                    |   | 12/2024             | 2A4               |
|                    |   | Měřítko             | Výkres č.         |
|                    |   | —                   | 13—06             |