Výkres vytvořil program pp_vod
KATASTRY
PARCELNÍ ČÍSLA
DRUH POVRCHU
VZDÁL. OBJEKTŮ A VRCHOL. BODŮ
OZNAČENÍ VRCHOLOVÝCH BODŮ

MĚŘÍTKA 1:200/100

LEGENDA TYPŮ ČAR
PŮVODNÍ TERÉN
UPRAVENÝ TERÉN

OSA POTRUBÍ
SOUBĚH
KÓTA UPRAVENÉHO TERÉNU
KÓTA HRUBÝCH TERÉNNÍCH ÚPRAV
HLOUBKA VÝKOPU
KÓTA VÝKOPU
HLOUBKA DNA POTRUBÍ
KÓTA DNA POTRUBÍ
KÓTA PŮVODNÍHO TERÉNU
SROVNÁVACÍ ROVINA

STANIČENÍ [km/m]
D[mm]–MATERIÁL–DÉLKA[m]
SKLON[?]–DÉLKA[m]
ULOŽENÍ
PRŮTOK[l/s]–RYCHLOST[m/s]
MĚR.ZTRÁTA[m/m]–[kPa/m]

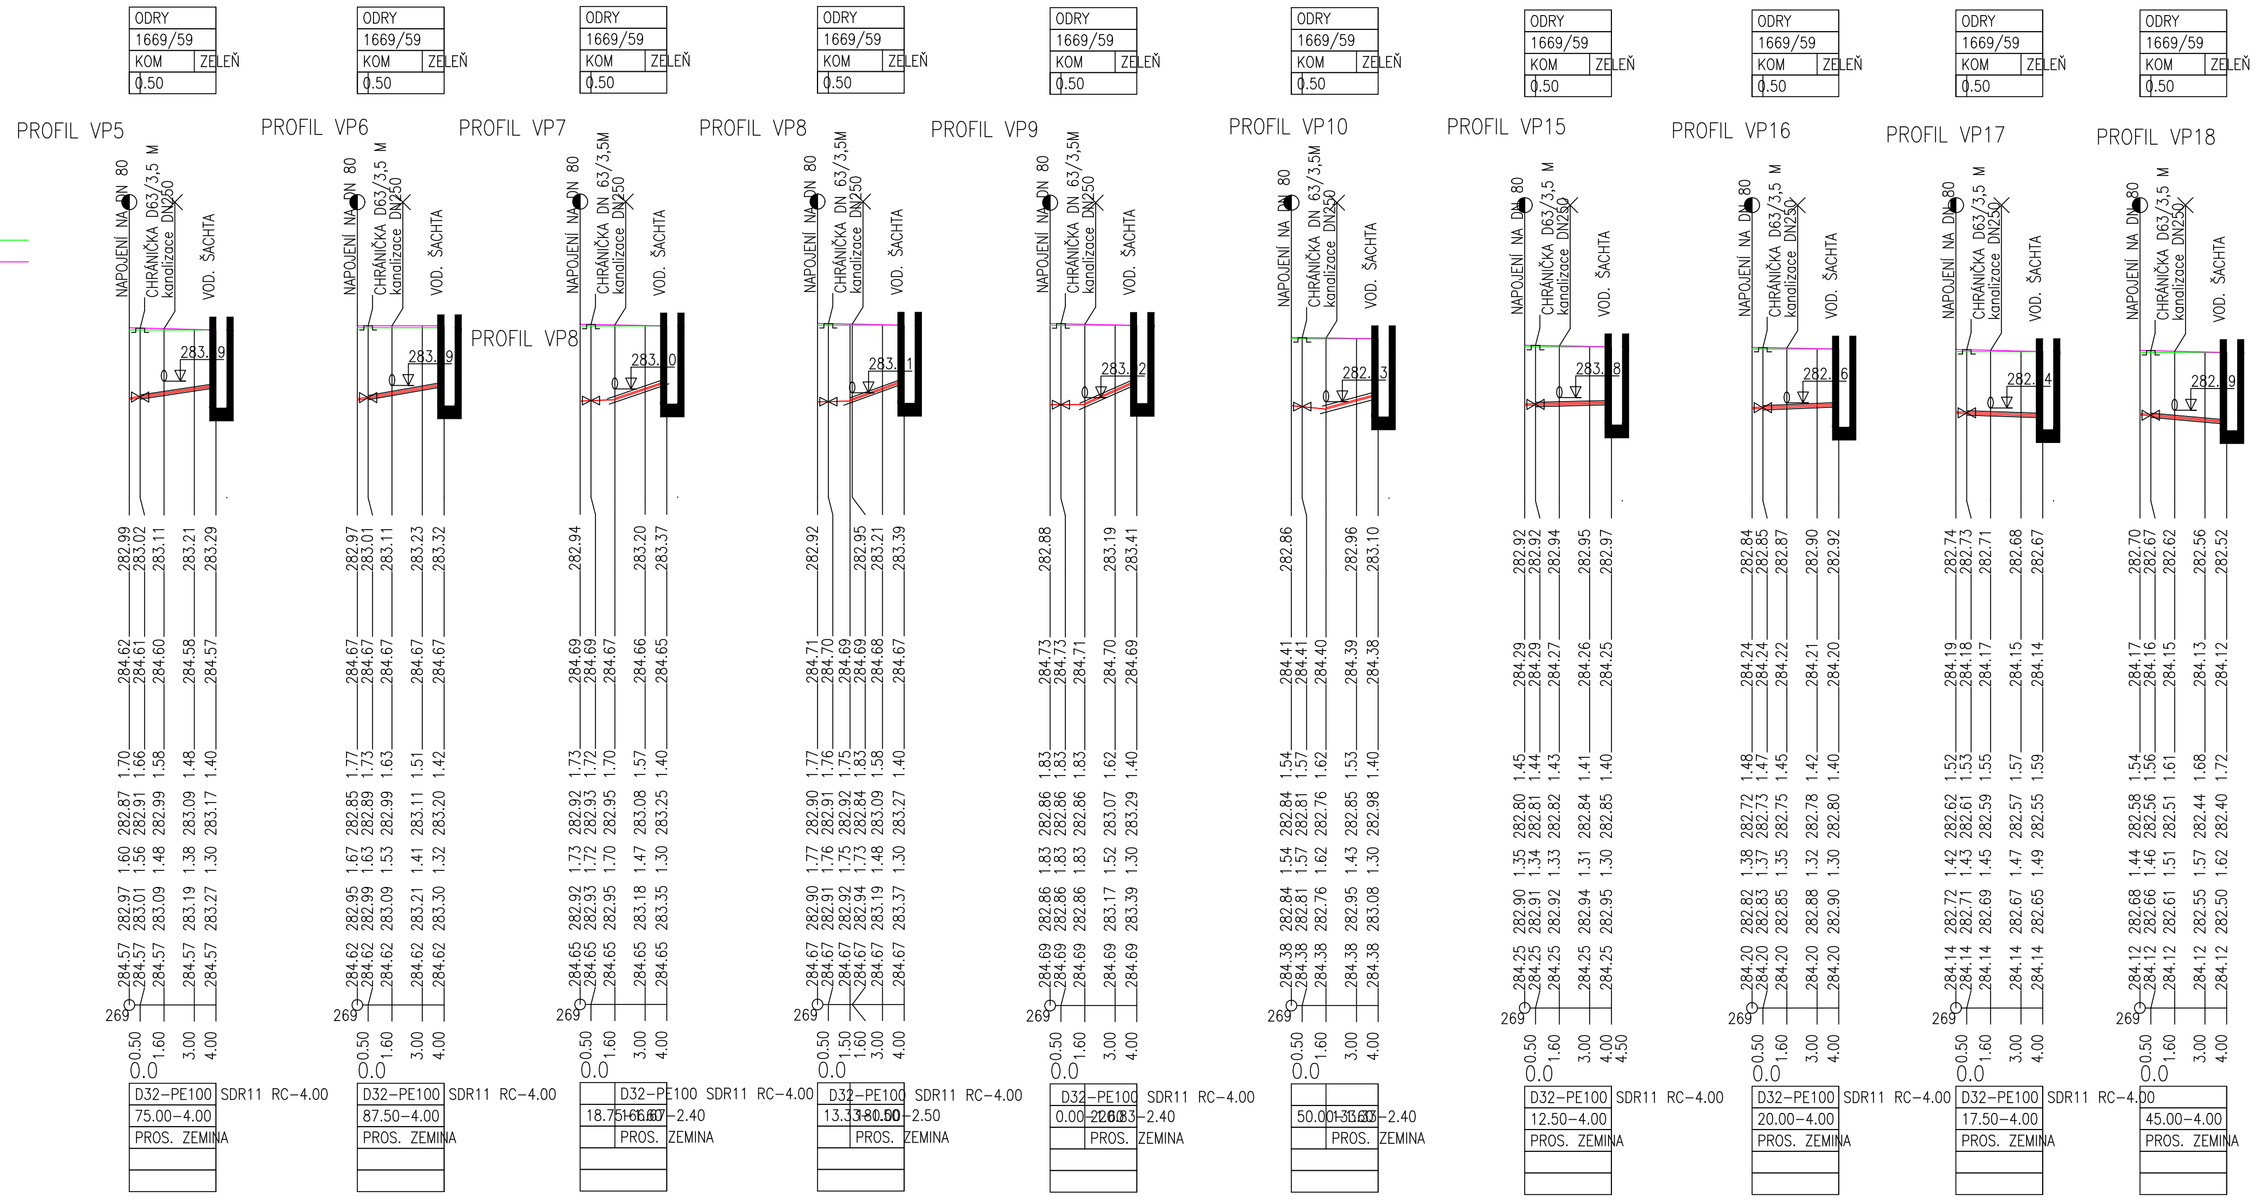

ULOŽENÍ POTRUBÍ VODOVOD

a) V KOMUNIKACI b) VE VOLNÉM TERÉNU

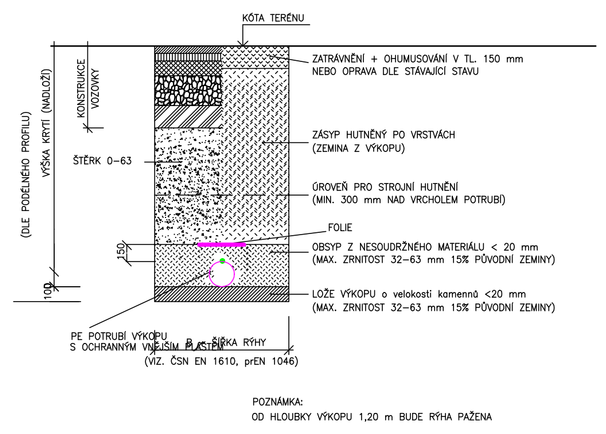

Investor:
MĚSTO ODRY

Zodpov. projektant
Ing.Jiří Jurečka

Místo stavby/Kraj:
Odry/MSSK

Vypracoval
Ing.Jiří Jurečka

Akce:

ZASÍŤOVÁNÍ LOKALITY ulice NÁBŘEŽNÍ v ODRÁCH SO 13 PŘÍPOJKY VODY, KANALIZACE

Obsah:
PODÉL. PR. VODOVOD. PŘÍPOJKY

J&J STUDIO INŽENÝRSKÉ SÍTĚ
J&J STUDIO - INŽENÝRSKÉ SÍTĚ s.r.o.
Bílovecká 1, 746 01 Opava
IČ: 26864169, DIČ: CZ26864169

Číslo zakázky:	Stupeň
2017/13	DPS
Datum:	Formát
12/2024	6A4
Měřítko	Výkres č.
1: 200/100	13-08