KATASTRY	Odry						
PARCELNÍ ČÍSLA	2563/6	1520/58					
DRUH POVRCHU	Zeleň					Komunikace – recyklát	Zeleň
VZDÁLENOSTI ŠACHET	11.94	37.85	49.48	49.81	40.69	52.99	
OZNAČENÍ ŠACHET	Š1	Š2	Š3	Š4	Š5	Š6	Š7

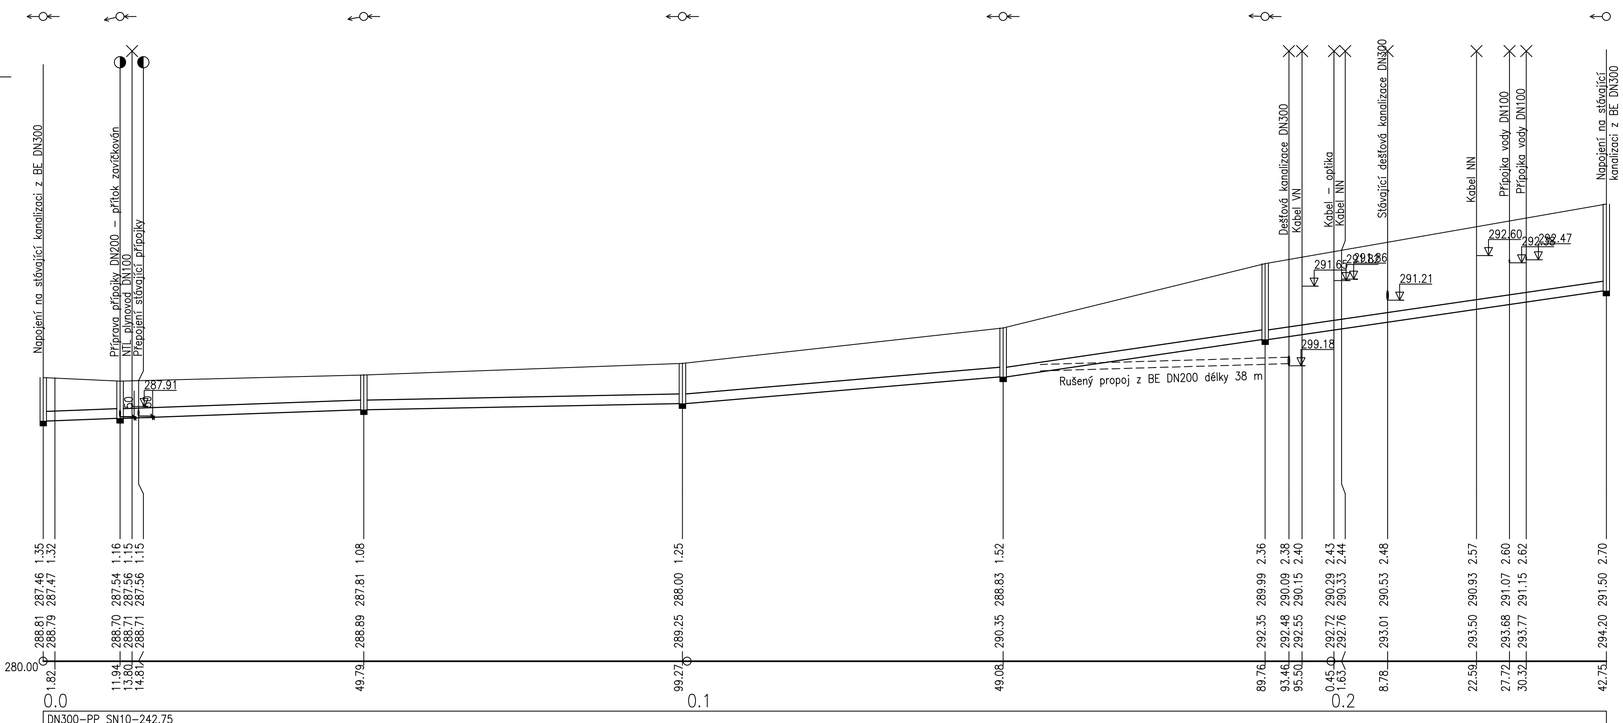

HLOUBKA DNA POTRUBÍ	1.35 / 1.32	1.16 / 1.15 / 1.15	1.08	1.25	1.52	2.36 / 2.38 / 2.40 / 2.43 / 2.44	2.48 / 2.57 / 2.60 / 2.62 / 2.70
KÓTA DNA POTRUBÍ	287.46 / 287.47	287.54 / 287.56 / 287.56	287.81	288.00	288.83	289.99 / 290.09 / 290.15 / 290.29 / 290.33	290.53 / 290.93 / 291.07 / 291.15 / 291.50
KÓTA PŮVODNÍHO TERÉNU	288.81 / 288.79	288.70 / 288.71 / 288.71	288.89	289.25	290.35	292.35 / 292.48 / 292.55 / 292.72 / 292.76	293.01 / 293.50 / 293.68 / 293.77 / 294.20
SROVNÁVACÍ ROVINA	280.00						
STANIČENÍ [km/m]	1.82	11.94 / 13.80 / 14.81	49.79	99.27	49.08	89.76 / 93.46 / 95.50 / 0.45.0 / 1.63.1	8.78 / 22.59 / 27.72 / 30.32 / 42.75

PROFIL[mm]–MATERIÁL–DÉLKA[m]	DN300–PP SN10–242.75			
SKLON[promile]–DÉLKA[m]	7.0–49.79	3.8–49.48	16.7–49.81	28.5–93.68
ULOŽENÍ	Štěrkodrť			

Hl. projektant: Ing. Petr Elkner	Kreslil: Ing. Petr Elkner	Ing. Petr Elkner Projektová činnost ve výstavbě Vítovka 68 742 35 Odry	
Stavba: Oprava kanalizace na pozemku parc. č. 1520/58 v k. ú. Odry		Stupeň: DOKUMENTACE PRO OPRAVU KANALIZACE	
Stavebník: Město Odry, Masarykovo nám. 25, 742 35, Odry, IČ: 00298221		Datum: 10/2018	Měřítko: .
Název výkresu: Podélný profil		Číslo výkresu: 03	Číslo parc: