

Legenda

- stávající konstrukce
- nové konstrukce
- bourané/demontované/přesouvané konstrukce

Legenda materiálů


- příčkovka porobetonová 599x249x150 na zdíci tenkovrstvou

Legenda překladů

- P1 3x plochý překlad PSF 150 - 1500mm
- P2 1x plochý překlad PSF 150 - 2000mm

Poznámka

- hrana dveří bude opatřena ochranným profilem L výšky 1,8m, nátěr dle výběru investora
- pozn 1 - přeložení nouzového osvětlení na nově vyzděnou příčku vč. hasícího přístroje
- pozn 2 - přeložení vypínače osvětlení a hlasového komunikátoru (interkom)
- pozn 3 - přeložení automatu na pití
- pozn 4 - přeložení požárního polášného tlačítka
- v místech bouraných příček nutno přeložit interní kamerový systém, kotvený do původních příček

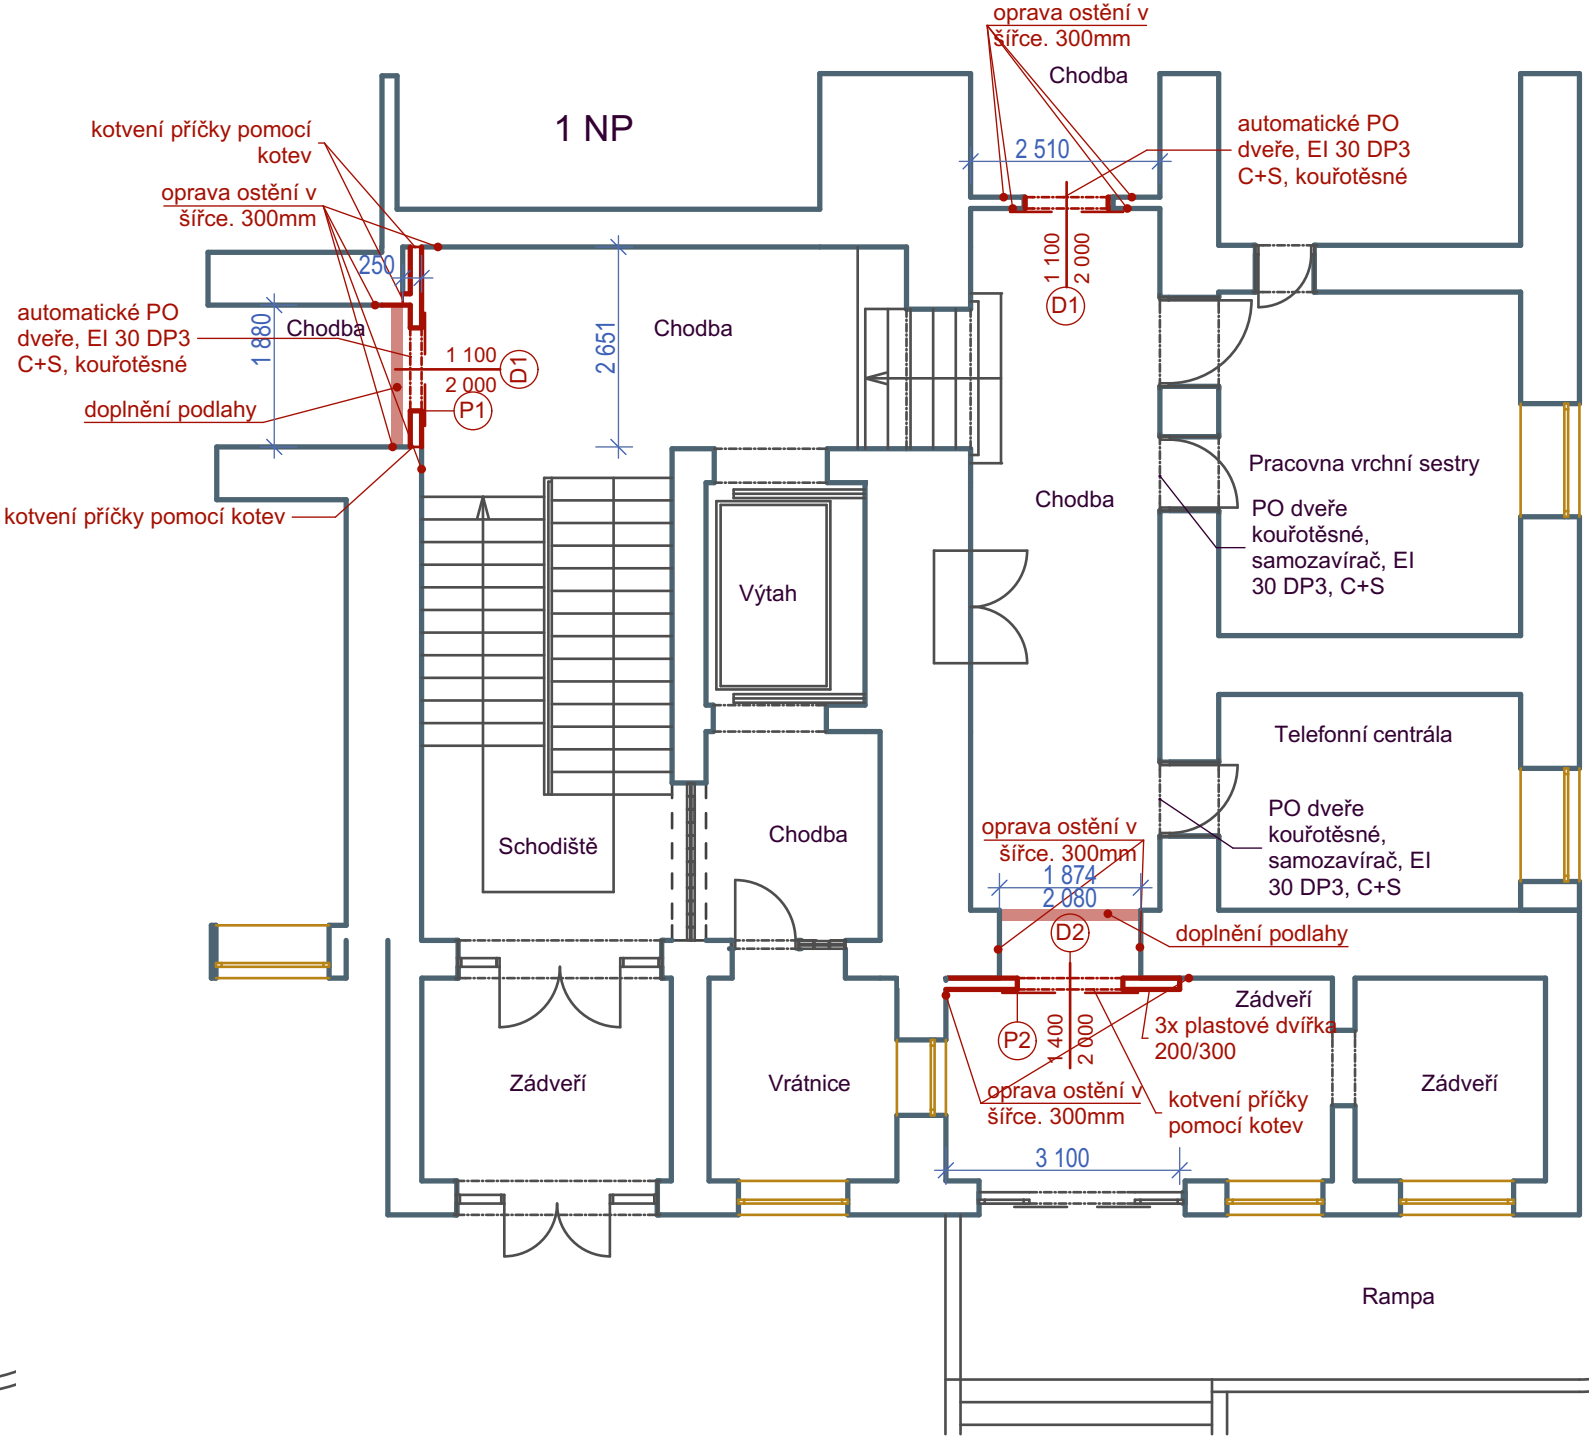

	VYPRACOVAL:	PROJEKTANT PROFESE:	ZODP. PROJEKTANT: Ing. Michal Mokroš, ČKAIT 110 3353 Svornosti 57/57, 700 30 Ostrava - Zábřeh	
	Michal Mokroš			
			STUPEŇ PD:	Ohlášení stavby
DATUM: 26.06.2019	INVESTOR: Město Odry, Masarykovo nám 25, 74235 Odry			
AKCE:			MÍSTO:	Odry
Výměna dveří, Městská nemocnice v Odrách, příspěvková organizace, parc. č. 1000			STAV. ÚŘAD:	Odry
			ZAK.ČÍSLO:	
			MĚŘÍTKO:	1:100, 1:100,25
OBSAH:			ČÍSLO VÝKR.:	D1
Půdorys 1NP				