


SITUACE UMÍSTĚNÍ INVENTÁŘE

1626

2107/1

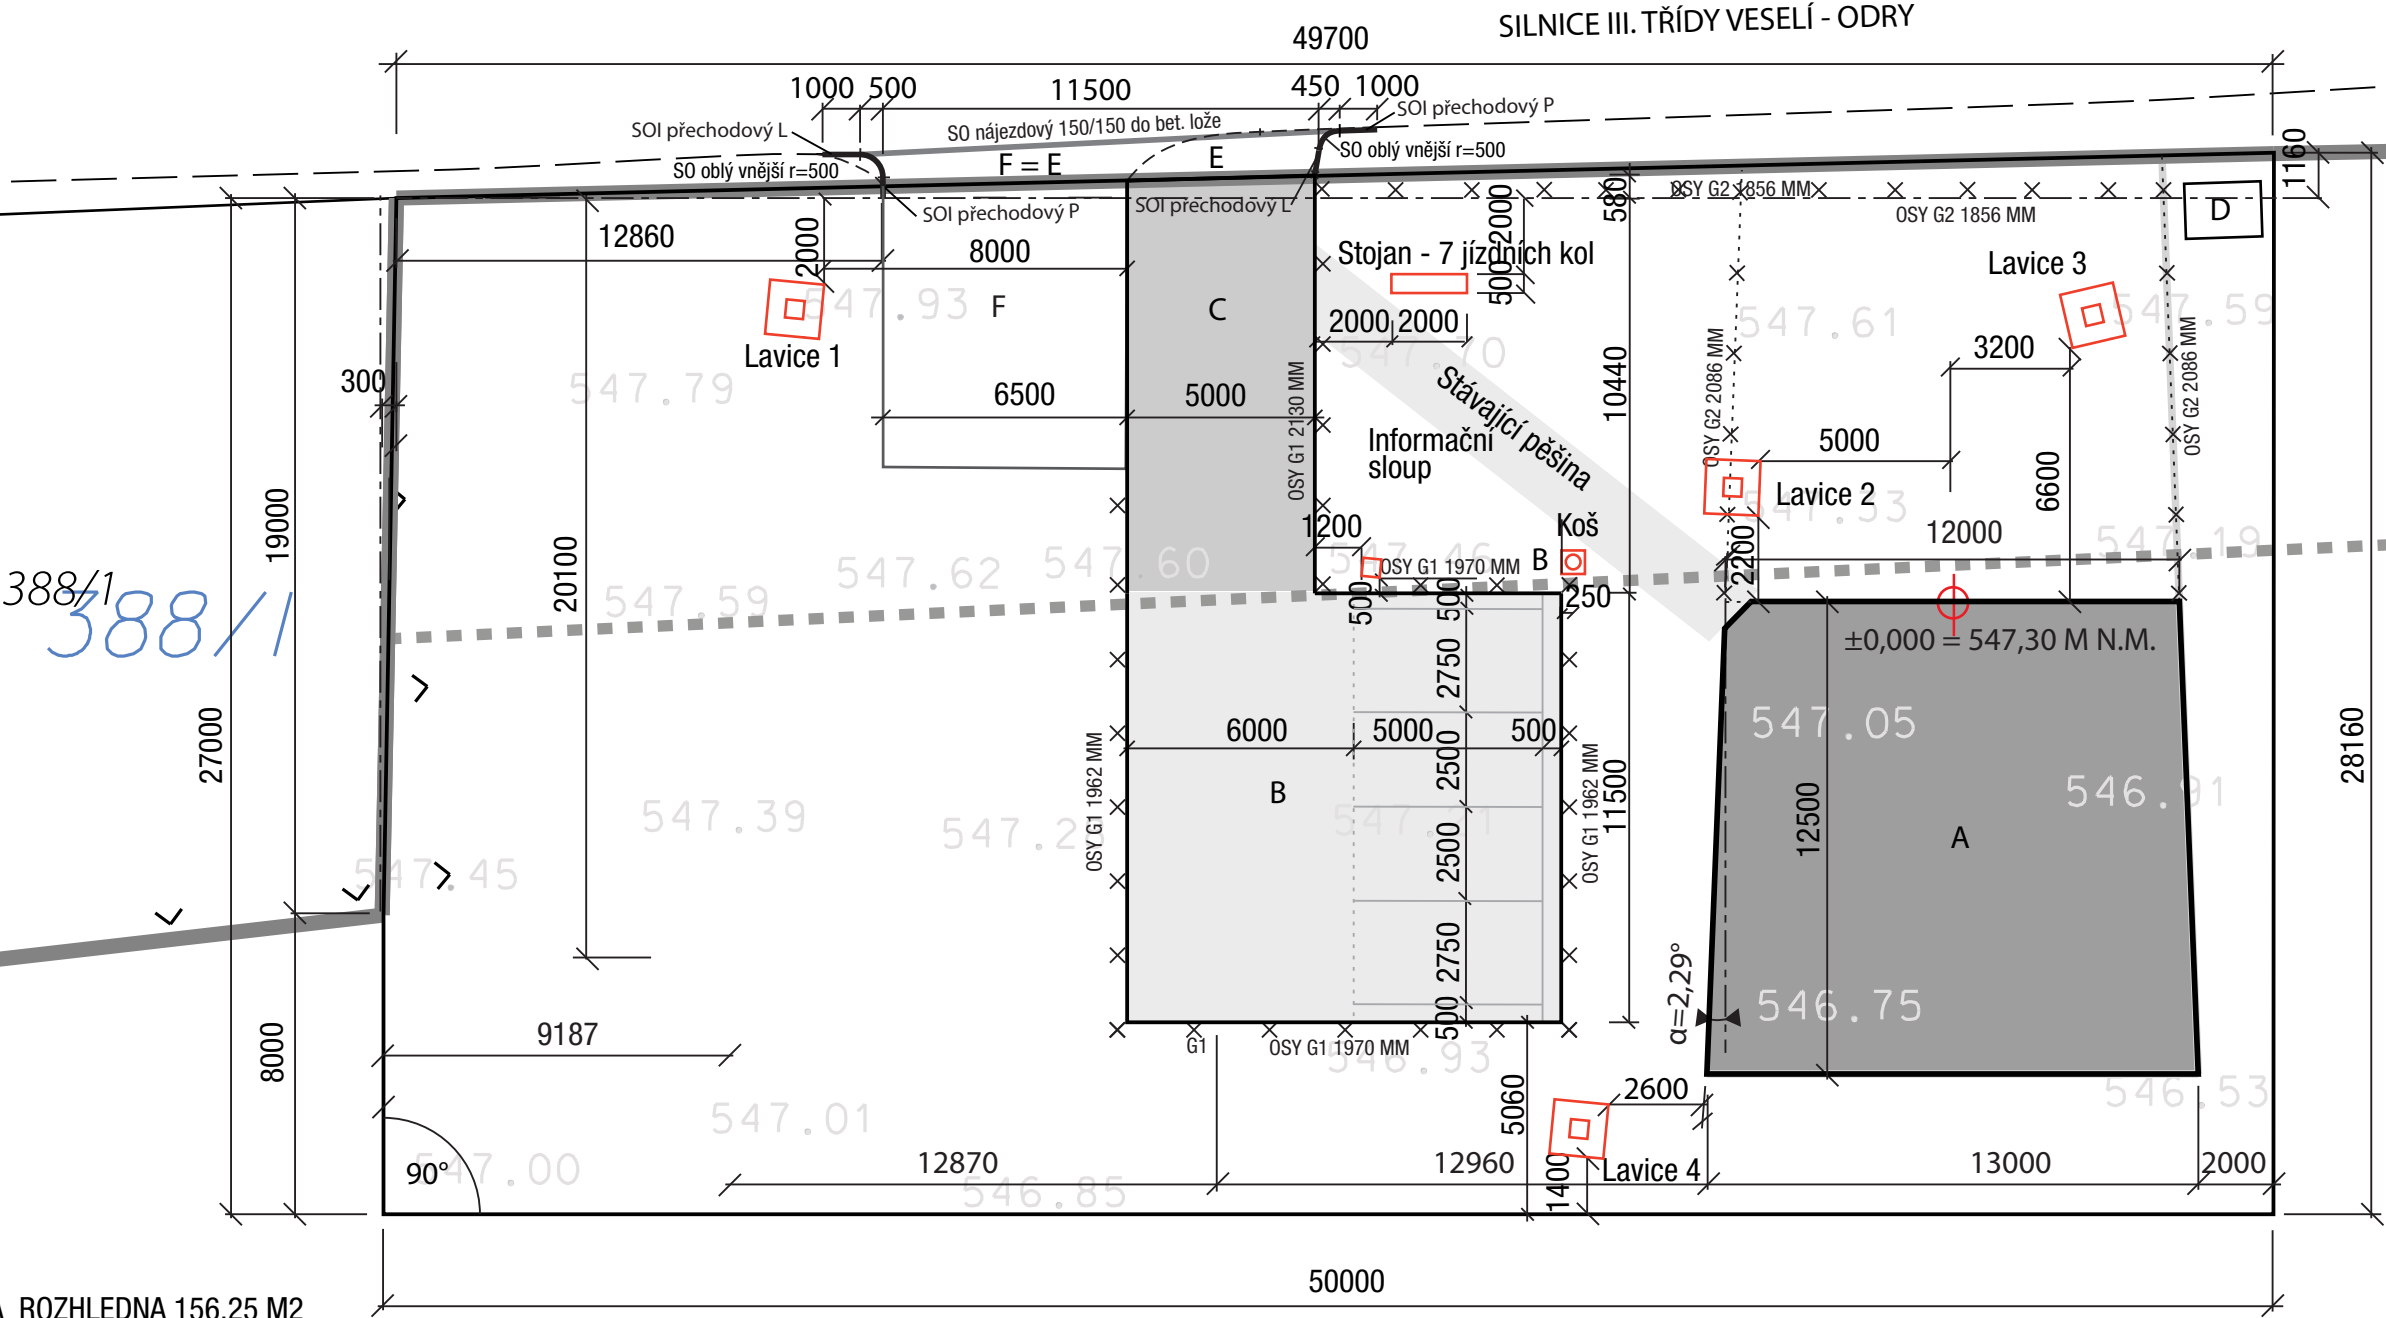

LEGENDA:

- A ROZHLEDNA 156,25 M2
- B Odstavná plocha s komunikací, chodník, materiál - travní rošt puruplast E50 156,25 M2
- C KOMUNIKACE PRO Odstavnou plochu, rošt bera gravel vyplněný černou drtí 132,1 M2
- D STÁVAJÍCÍ PŘÍSTŘEŠEK
- E ROZŠÍŘENÍ STÁVAJÍCÍHO NÁJEZDU, KAMENIVO 32/63 SE ZÁSTŘIKEM DRTÍ 4/8, 8/16.
- F STÁVAJÍCÍ NÁJEZD NA PARCELU - BEZ ÚPRAV
- G1 LEGABETON 40/40/80; G2 LEGABETON 40/40/40
- OCHRANNÉ PÁSMO VOZOVKY 15 M OD OD OSY
- HRANICE ŘEŠENÉHO ÚZEMÍ
- HRANICE STÁVAJÍCÍ STAVEBNÍ PARCELY
- STAVBA
- KRAJNICE SILNICE III. TŘÍDY VESELÍ - ODRY
- TERÉNNÍ ÚPRAVY NEPODLÉHAJÍCÍ ÚR A SP
- VYTYČOVACÍ OSY
- HRANICE PLOCHY K VYNĚTÍ ZE ZPF
- POŽÁRNĚ NEBEZPEČNÝ PROSTOR d=9,75M

DŮLEŽITÉ UPOZORNĚNÍ!  
STAVBA BUDE PROVÁDĚNA V OCHRANNÉM PÁSMU VYSÍLAČE  
RADIORELEOVÝCH PAPRSKŮ, VEŠKERÉ STAVEBNÍ PRÁCE,  
OBZVLÁŠT PRÁCE PROVÁDĚNÉ ZDVÍHACÍ TECHNIKOU BUDOU  
PROVÁDĚNY POD DOHLEDEM STAVEBNÍHO DOZORU, BUDE  
ZAJIŠTĚNO PROVEDENÍ TAK, ABY PRÁCE NEPŘEKROČILY  
HORIZONTÁLNÍ VÝŠKU 1 M NAD HŘEBENEM STAVBY, T.J. 14,75 M  
OD ± 0,000. MONTÁŽ A DOPRAVA KROVU NEBUDE PROVÁDĚNA  
S POMOČÍ ZDVÍHACÍ TECHNIKY, BUDE PROVEDENA RUČNĚ S RUČNÍ  
MANIPULACÍ S Matriálem!

418 (418/1)

LEGENGA

- Lavice 1 až 4 - figurální lavice
- Odpadkový koš
- Informační sloup z vázaných hranolů
- Stojan pro 7 kol

Autor:	Lumír Moučka	ČKAIT: 1003090 Autorizovaný stavitel pro pozemní stavby
Stavba:	VESELSKÁ ROZHLEDNA	DOPLNĚNÍ INVENTÁŘE
Klient:	MĚSTO ODRY, Masarykovo náměstí 16 / 25, 742 35 Odry	vč: 1
Lumír Moučka Brněnská 62; 571 01 Moravská Třebová	Datum:	ÚNOR 2019
Stupeň dokumentace:	PRO PROVEDENÍ STAVBY	Měřítko/formát 1: 200 / A3





