



ZÁKLADY

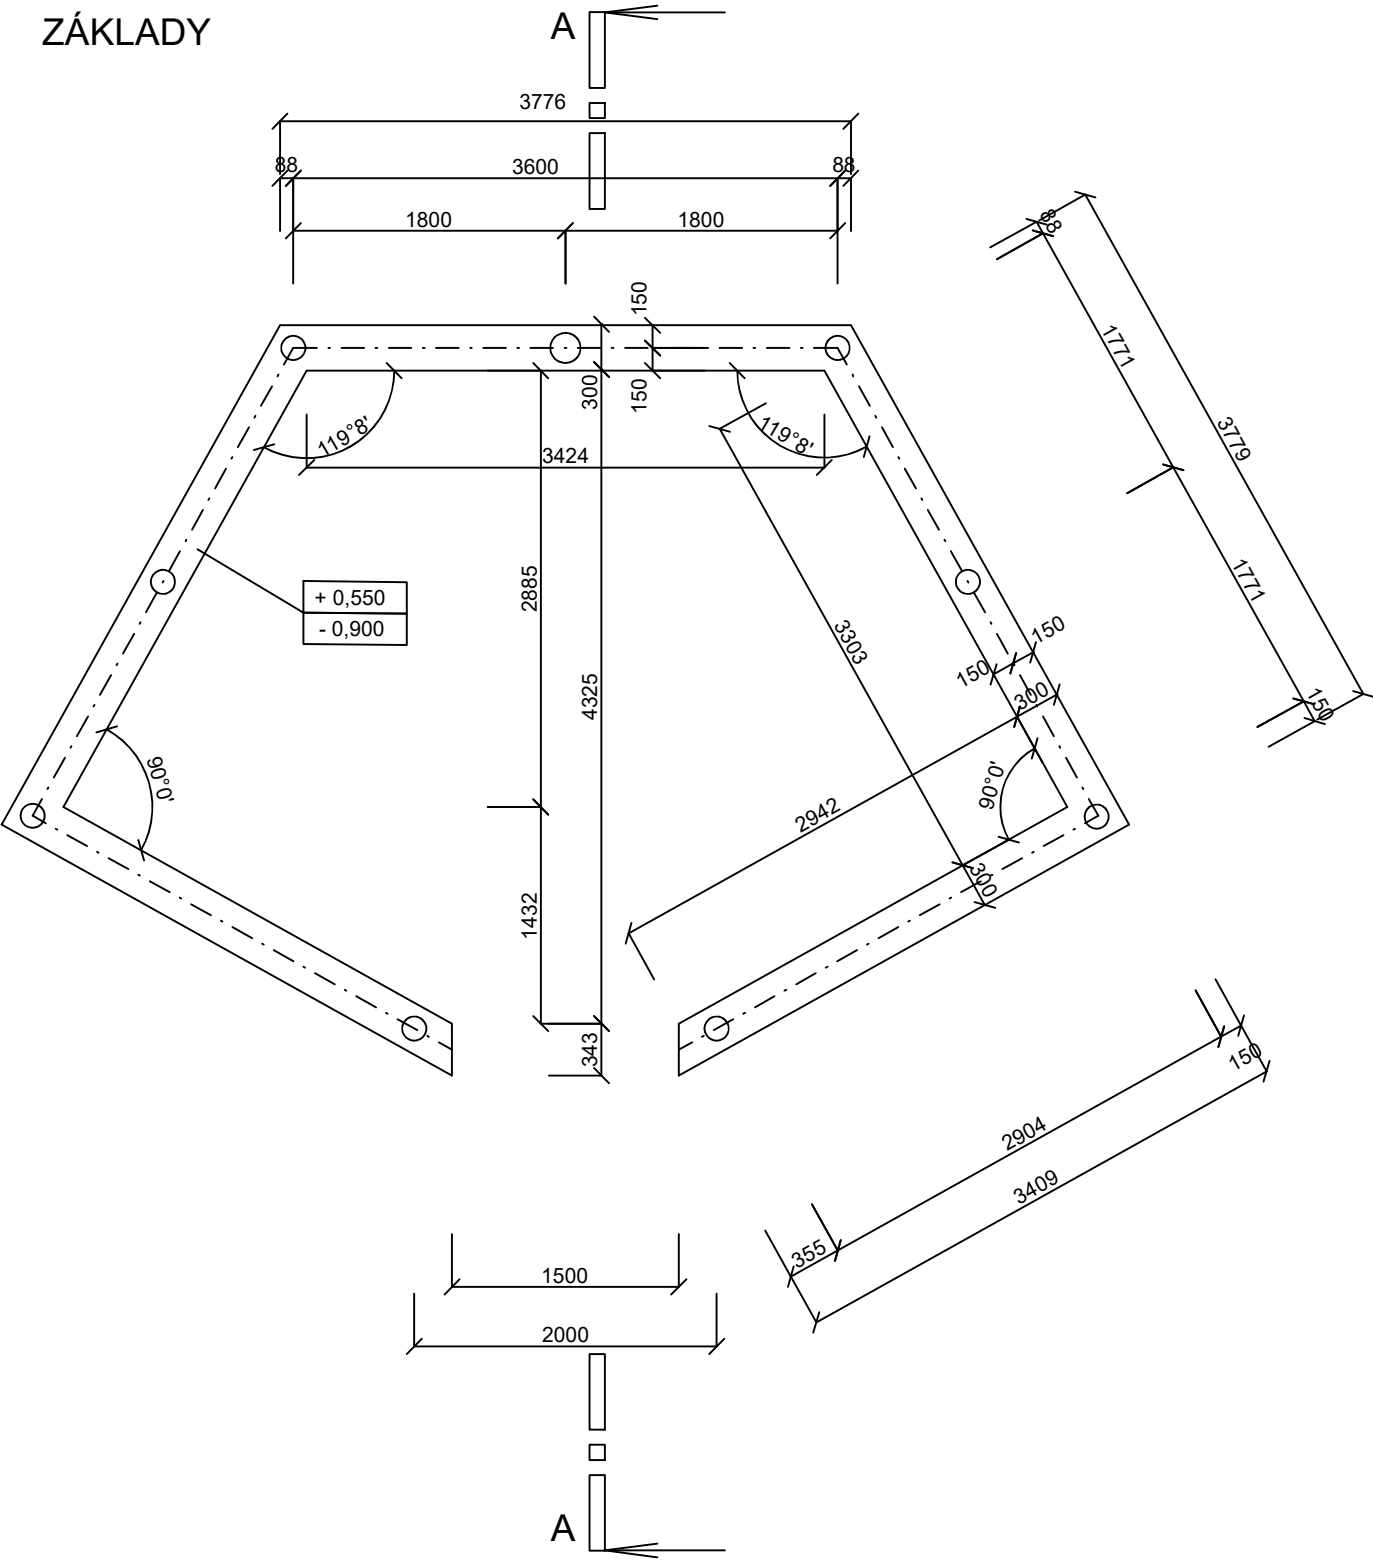

1. NP

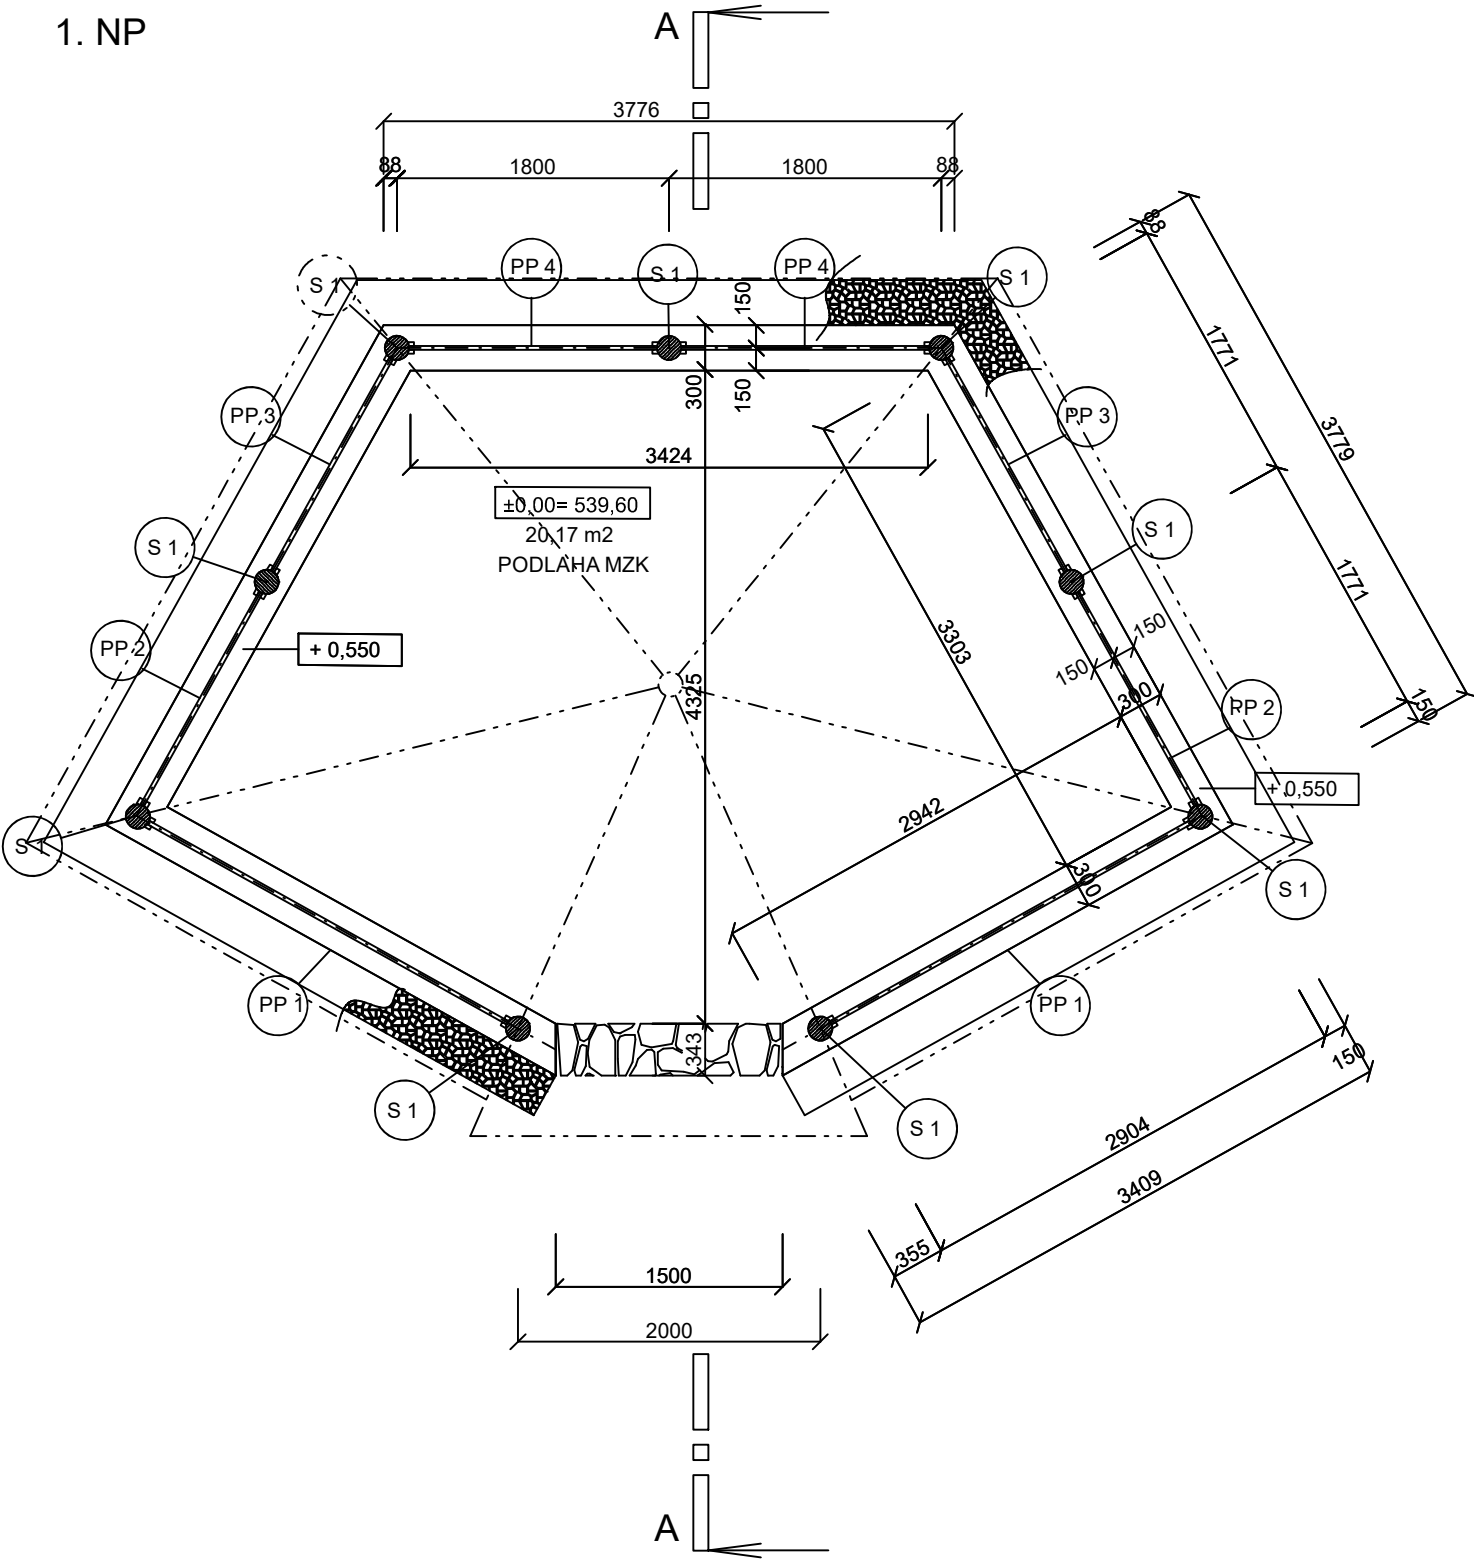

POZNÁMKA :

PODEZDÍVKA PROVEDENA Z BETONOVÝCH TVÁRNIC  
PRO ZTRACENÉ BEDNĚNÍ, VYPLNĚNÉ BETONEM C20/25  
TVÁRNICE VYZTUŽENY OCELÍ 2x Ø 10 SVISLE /TVÁRNICI/  
A VODOROVNĚ 2x V KAŽDÉ SPÁŘE

±0,00=539,60

OBJEDNATEL : <b>MĚSTO ODRY</b> Masarykovo náměstí 16, 742 35 Odry		ZHOTOVITEL : ING. IVA ŠKROVOVÁ CAPREA - zahradní a krajinné úpravy Kamenka 41, 742 35 Odry	
ZODPOVĚD. PROJ. DÍLU : Pavel Hroch		VYPRACOVAL : PAVEL HROCH	
NÁZEV STAVBY : <b>REVITALIZACE ZAHRADY U MŠ V ODRÁCH - KAMENCE</b>		DATUM : <b>SRPEN 2019</b>	
		MĚŘÍTKO : 1 : 50	
		STUPEŇ PD : DOKUMENTACE PRO PROVEDENÍ STAVBY	
OBSAH : <b>ÚČEBNA V PŘÍRODĚ</b>	OBJEKT :	ČÍSLO VÝKRESU : <b>3/2</b>	ČÍSLO KOPIE :
DÍL : <b>ZÁKLADY + 1. NP</b>			