



POHLED SEVEROZÁPADNÍ:

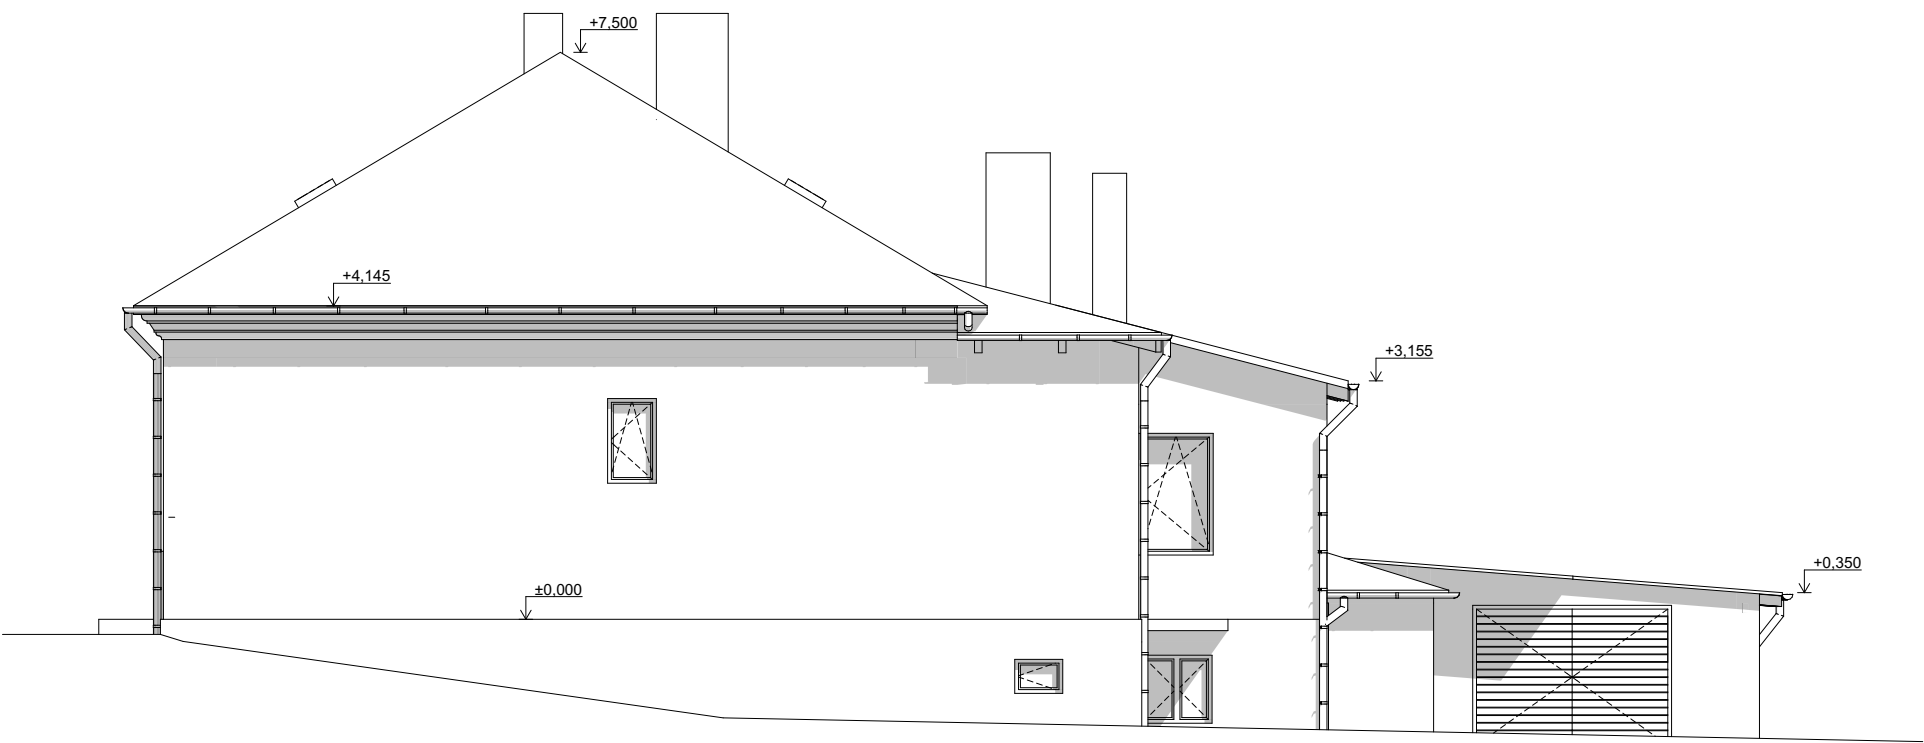


POHLED SEVEROVÝCHODNÍ:



POHLED JIHOZÁPADNÍ:

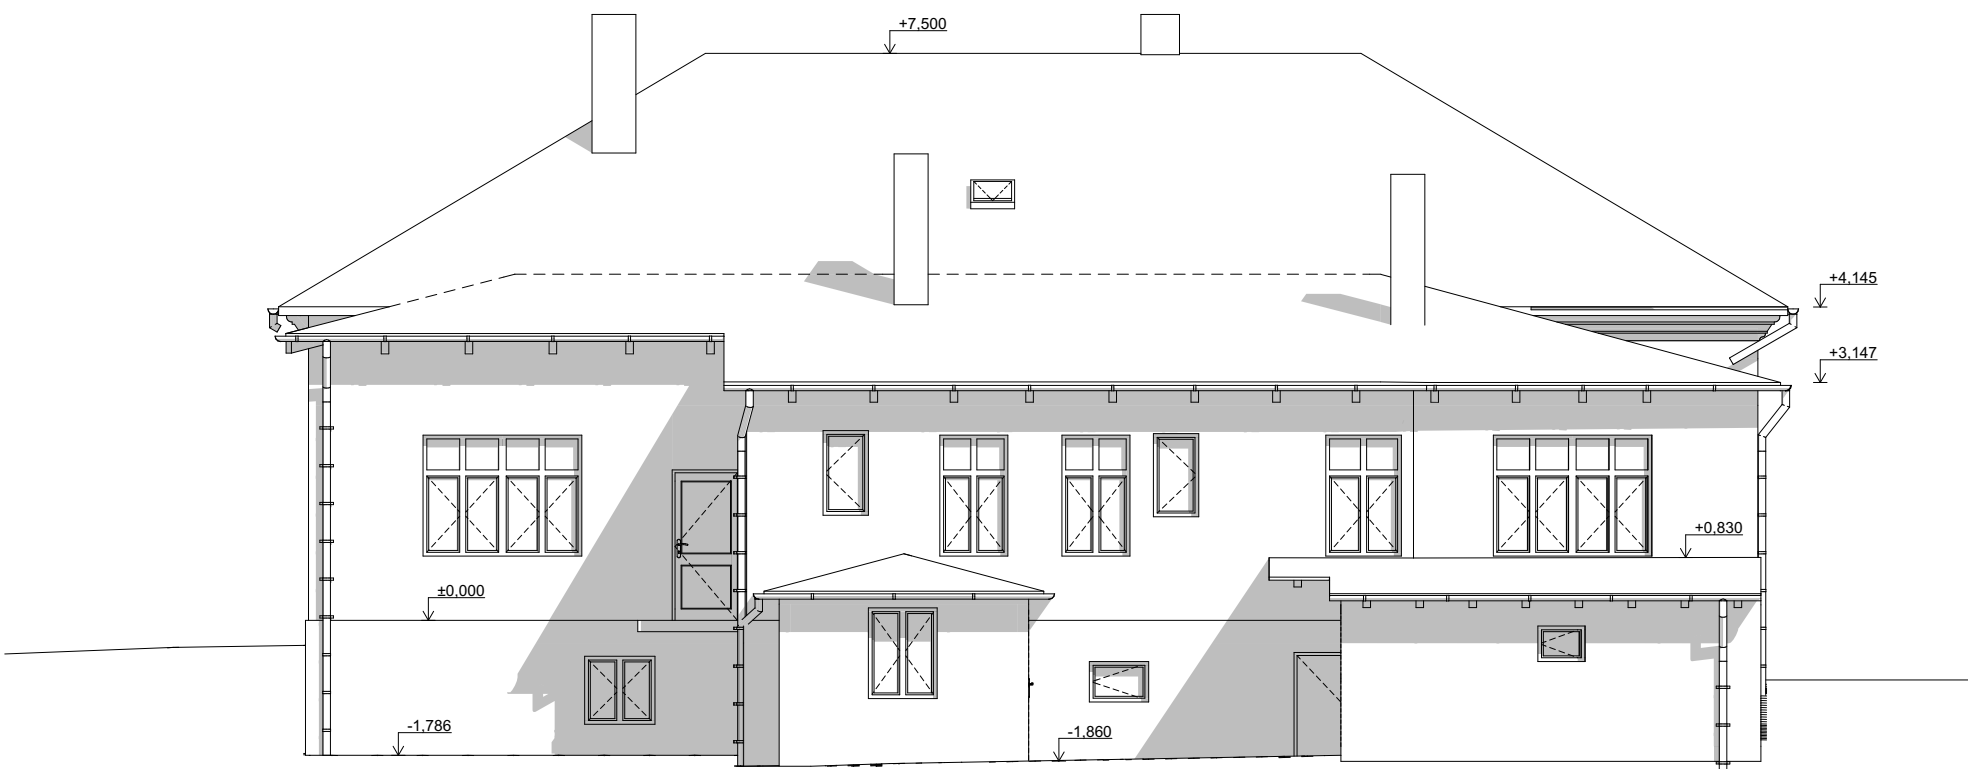

POHLED JIHOVÝCHODNÍ:

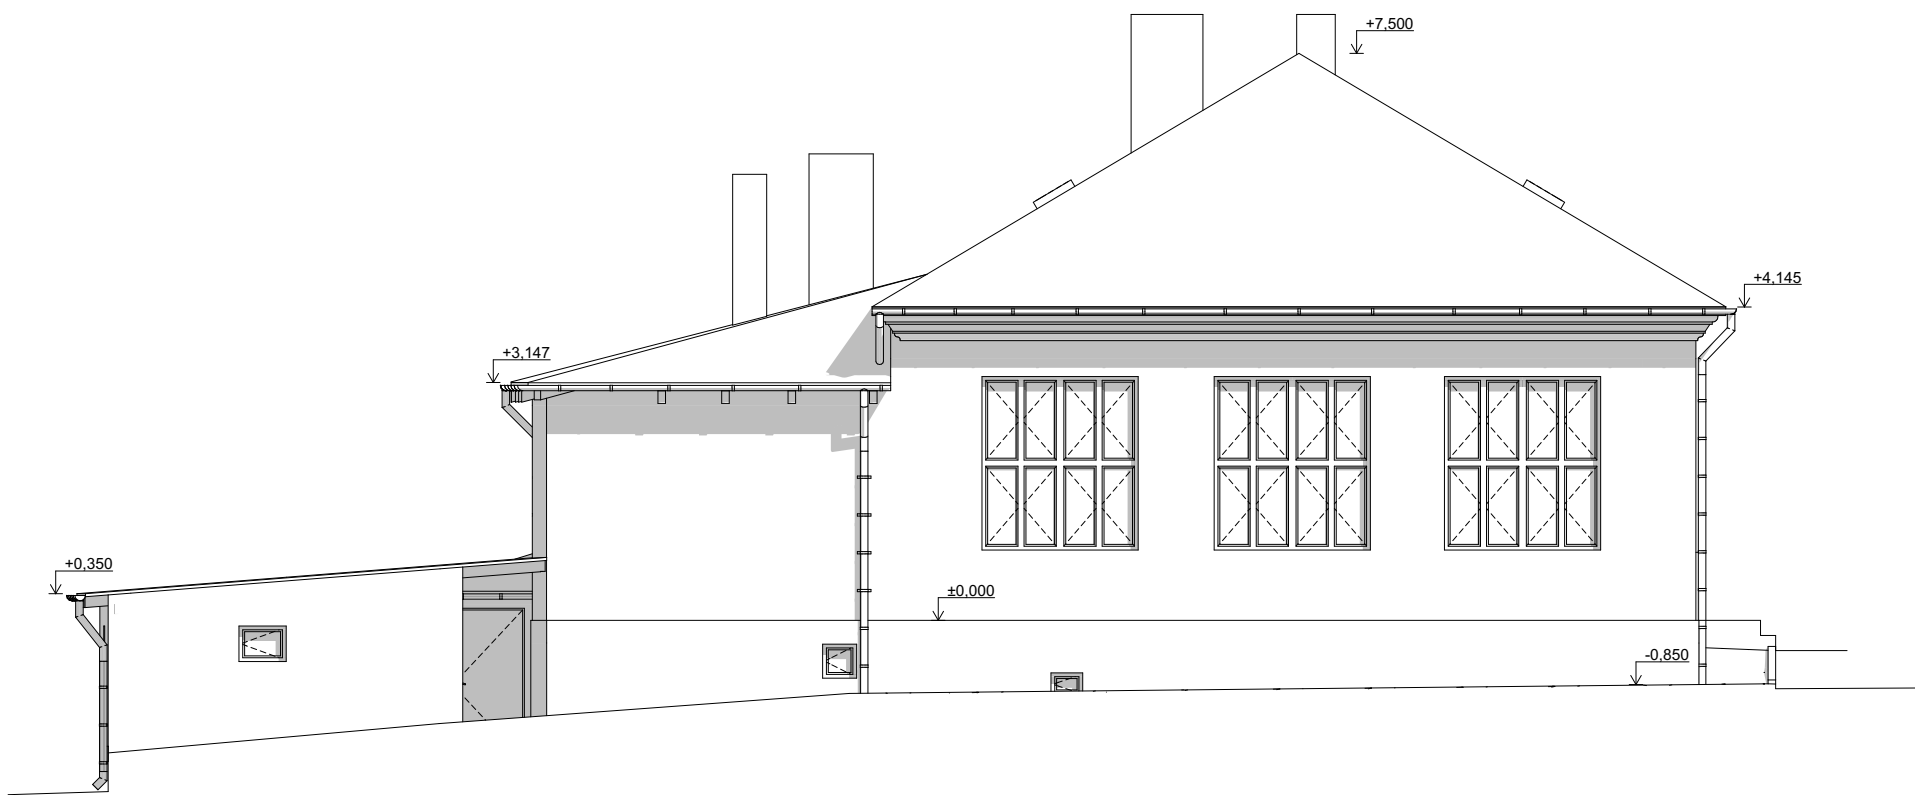

Obec :	Odry (599701)	Zodpovědný projektant	<div>STAVO atelier</div> <div>Ing. Karel Černoch Suchdol n. Odrou tel.: 556 713 639 www.stavoatelier.webnode.cz</div>	
K.Ú. :	Klokočůvek (656526)	Ing. Karel Černoch		
Parc.č. :	p.č. 25/1, 25/2, 25/3, 83/2 a 83/3	Vypracoval:		
Investor :	Město Odry Masarykovo náměstí 16/25 742 35 Odry	Pavel Richtárik Stupeň PD: Společné územní a stavební řízení		
Název stavby :	"Rekonstrukce objektu č.p. 327, Klokočůvek"		Datum:	2.2017
Název výkresu :	Pohledy - Stávající stav		FaA4:	2
			Měřítko:	1:100
			Číslo výkresu:	10