

SCHÉMA ULOŽENÍ POTRUBÍ  
VE VOLNÉM TERÉNU


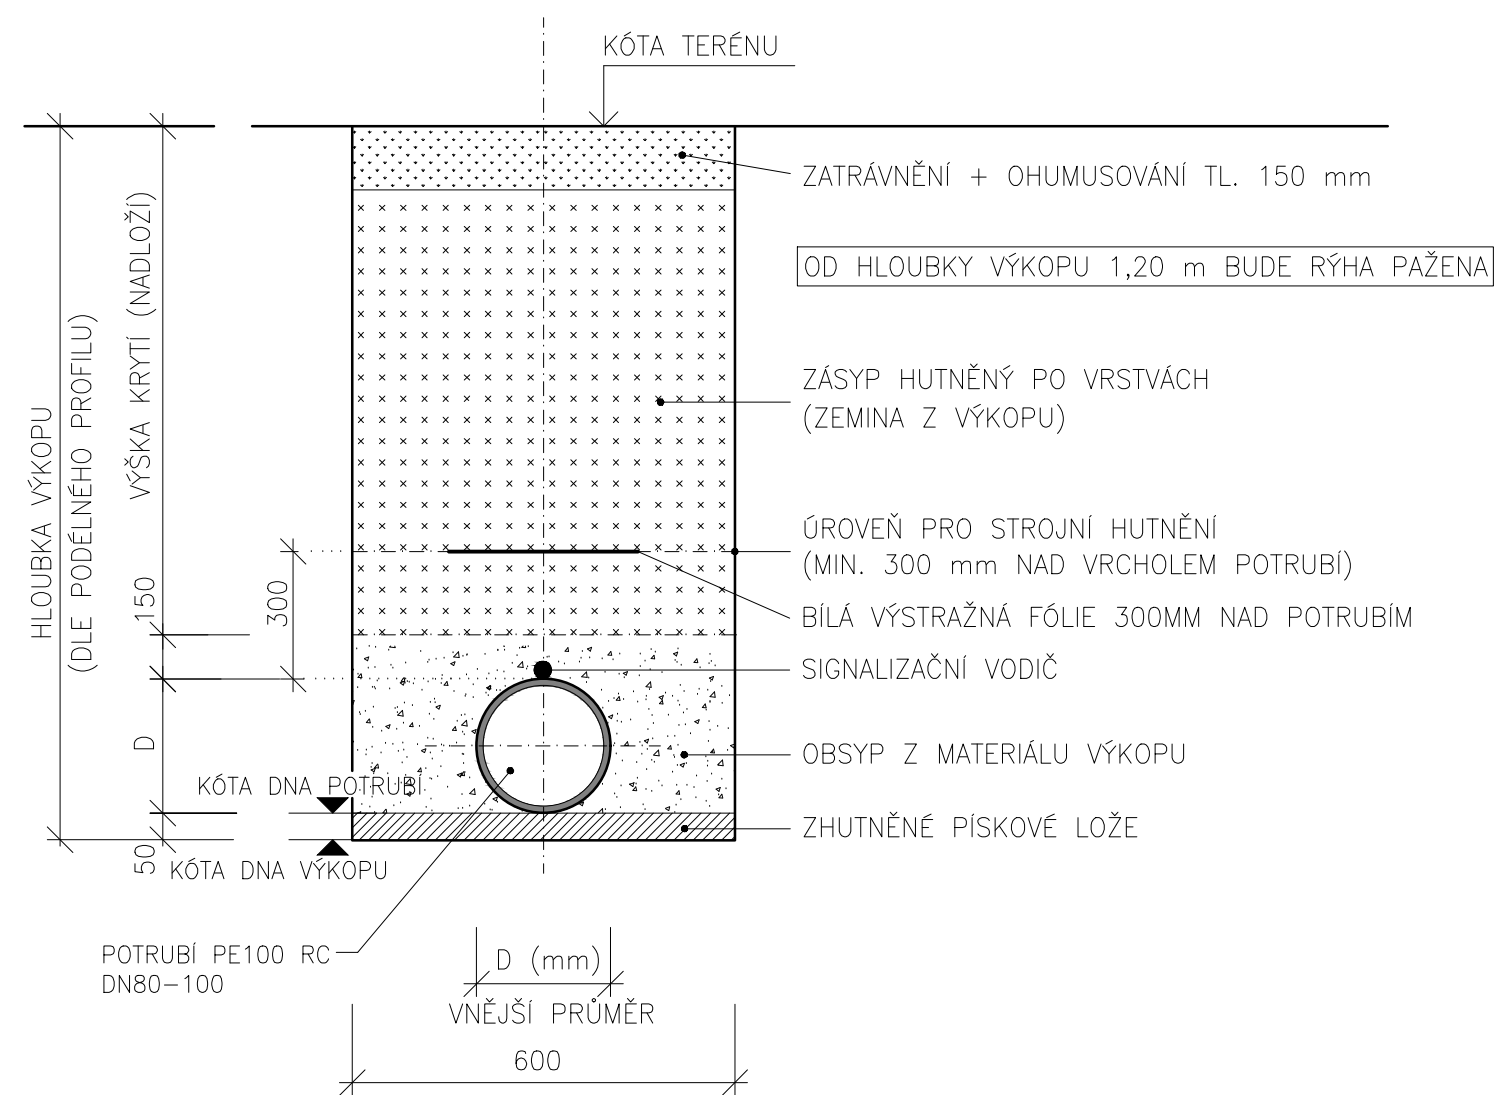



SCHÉMA ULOŽENÍ POTRUBÍ  
V KOMUNIKACI

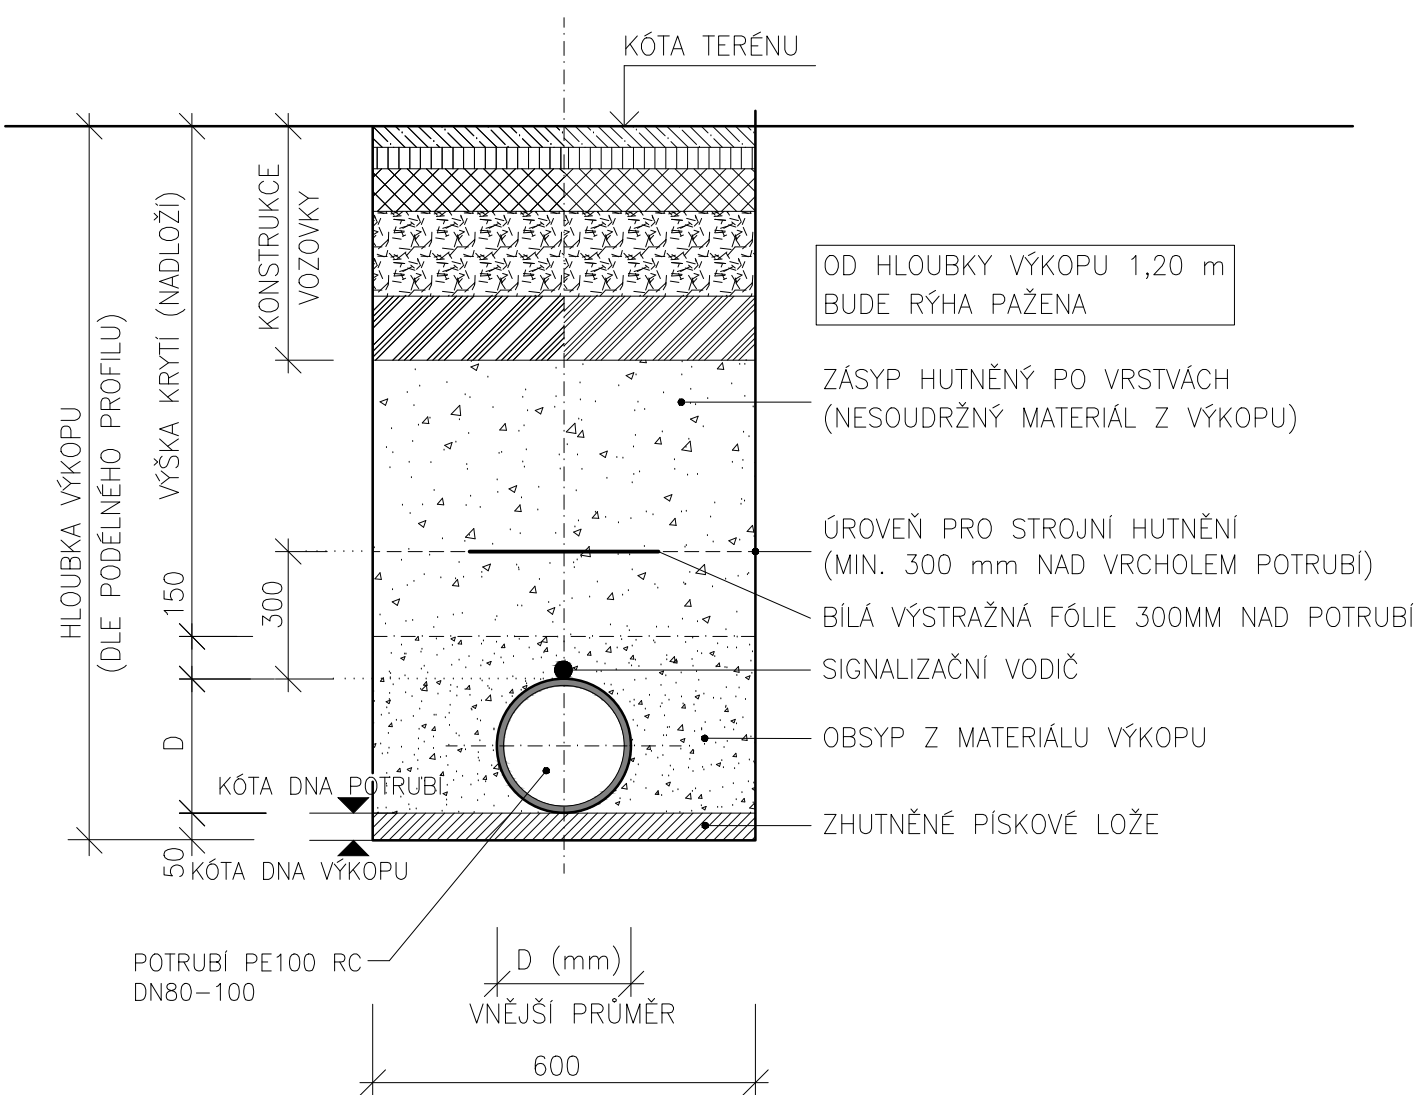

ZODP. PROJ.	NAVRHL	KRESLIL	VED. PROJ.	<b>Ing. Lubomír Novák—AVONA</b> projekce, inženýring, stavební činnost IČO 12650757, DIČ CZ5805092392 741 01 Nový Jičín, Divadelní 14 tel.: 556 709 267, 603 540 643	
ING. L. NOVÁK		K.VALOVÁ			
					
KRAJ: MORAVSKOSLEZSKÝ		Mě.Ú: ODRY			
INVESTOR: MĚSTO ODRY, MASARYKOVO NÁM. 16/25, 74235 ODRY					
AKCE:				FORMÁT	2 A4
<b>PRODLOUŽENÍ VODOVODNÍHO ŘADU DOBEŠOV — VESELÍ</b>				DATUM	12/2017
				ÚČEL	DPS
				ARCH. ČÍSLO	108/2015
OBSAH:				MĚŘÍTKO:	ČÍSLO VÝKRESU:
<b>VZOROVÉ ŘEZY ULOŽENÍ POTRUBÍ</b>				---	<b>D.4.</b>