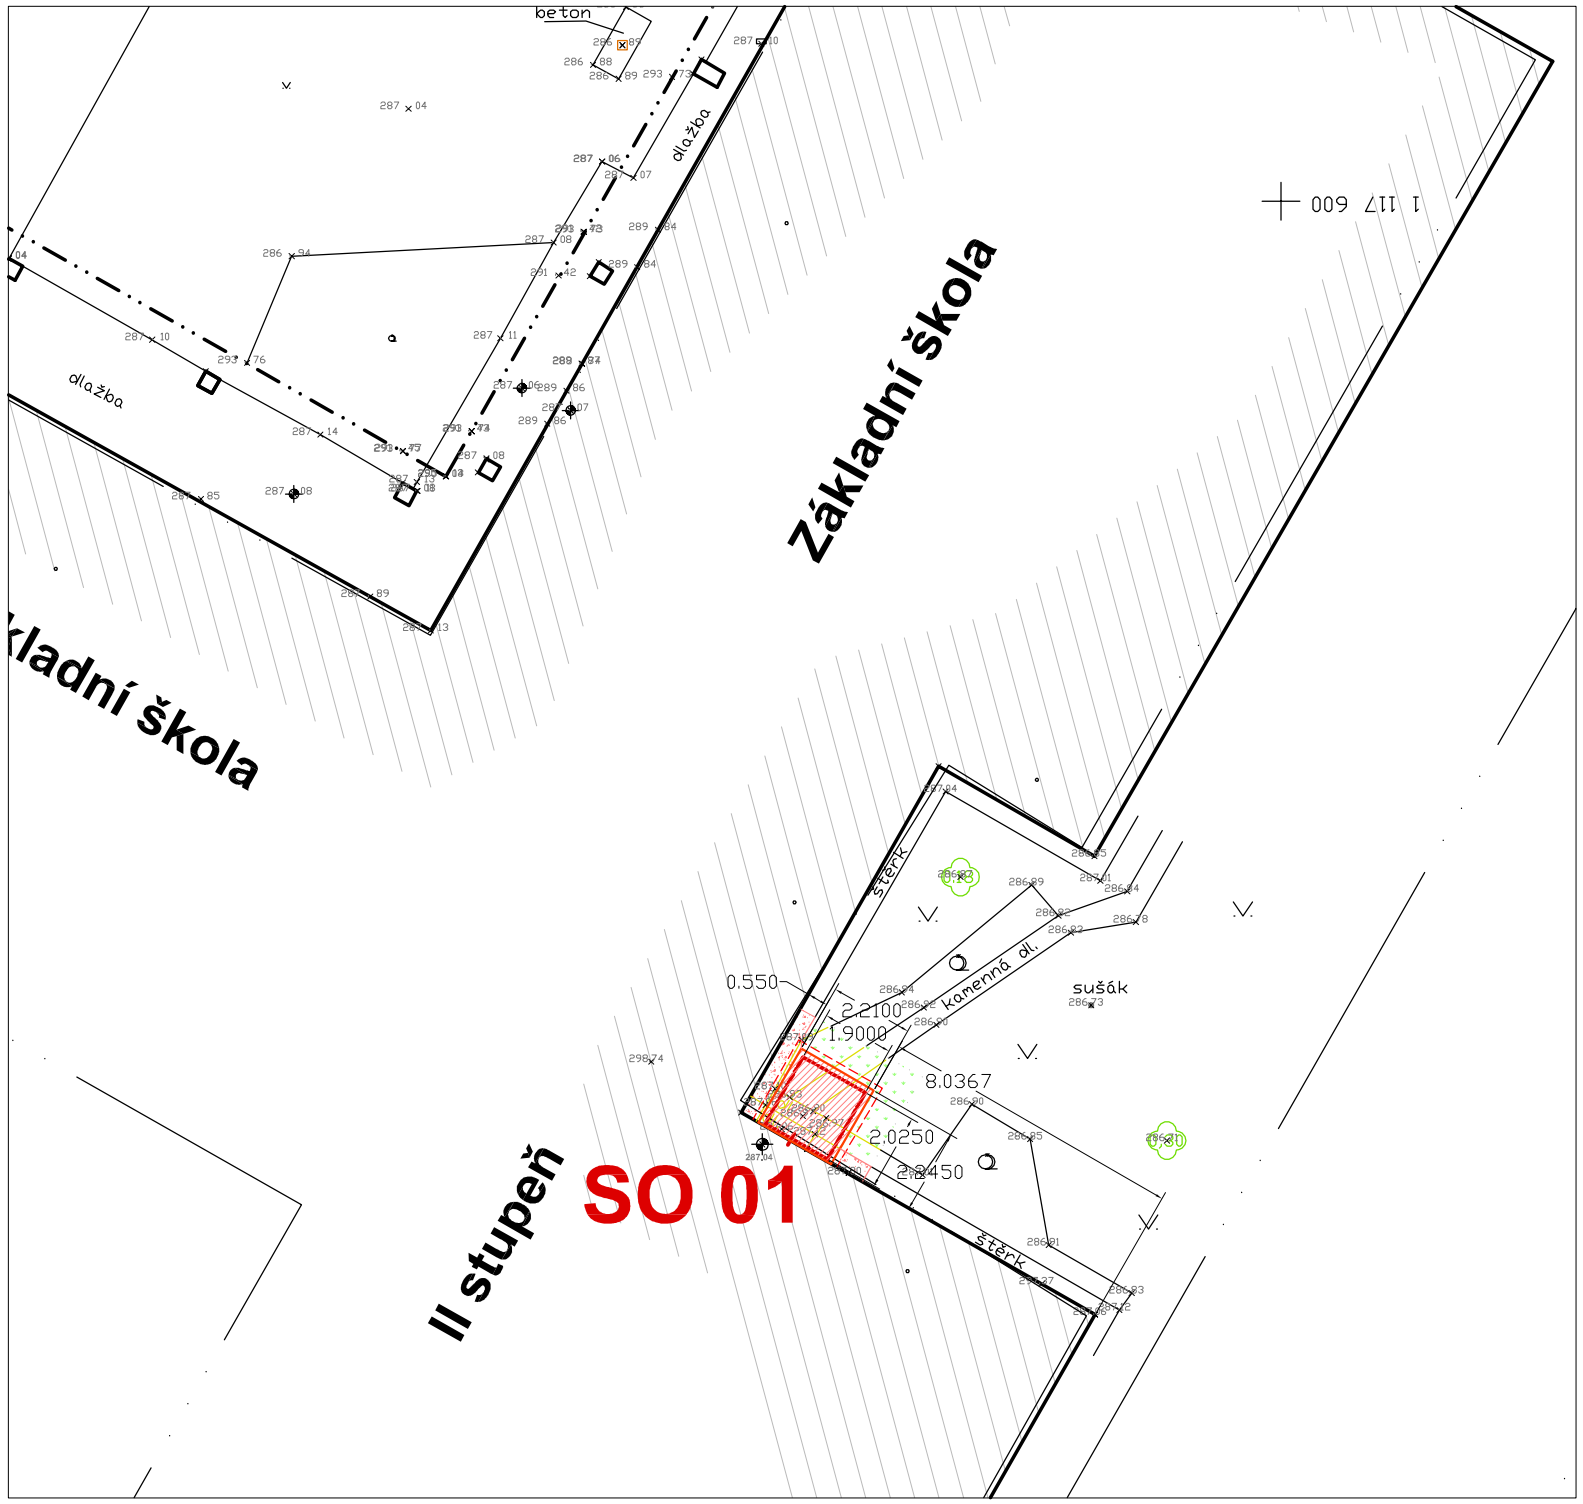

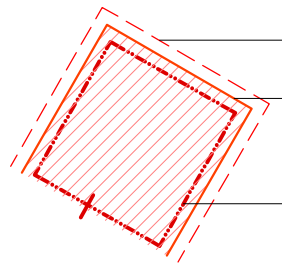

OBRYS ZÁKLADOVÉ KONSTRUKCE

OBRYS SOKLOVÉ ČÁSTI VÝTAHU - STYK S TERÉNEM

OBRYS OPLÁŠTĚNÍ VÝTAHU

HRUBÝ ROZSAH ZATRAVNĚNÍ (cca. 5,0 m2)

DOPLNĚNÍ KAČÍRKU PODÉL FASÁD (cca. 2,3 m2)

STÁVAJÍCÍ BUDOVA ZŠ

KATASTRÁLNÍ MAPA

DLE PLATNÝCH VYJÁDŘENÍ SPRÁVCŮ IS (ČEZ, CETIN, RWE (GRID SERVICE), SMVAK, VODAFONE, T-MOBILE, UPC NEJSOU V BLÍZKOSTI STAVBY VÝTAHU ŽÁDNÉ IS ANI JEJICH OCHRANNÁ PÁSMA

PŘED ZAHÁJENÍM PRACÍ NUTNO OVĚŘIT A VYTÝČIT NA MÍSTĚ !

OZNAČENÍ REVIZE	PŘEDMĚT REVIZE	DATUM REVIZE	REVIZI PROVEDL

Souřadný systém : JTSK

Výškový systém : BpV

± 0,000 = 1.NP = 287,40 m.n.m

PROJEKTSTUDIO EUCZ, s.r.o. - nositel veškerých majetkových autorských práv. Obsah tohoto dokumentu, vyobrazení a návrhy řešení na nich zobrazená požívají jako autorské dílo ochrany dle zákona č. 121/2000 Sb. (autorský zákon). Originál tohoto dokumentu, vyobrazení a návrhy řešení na něm zobrazená (dále jen "autorské dílo") jsou majetkem: PROJEKTSTUDIO EUCZ, s.r.o. Předmětné autorské dílo ani jeho část nesmí být žádným způsobem v rozporu s ustanoveními autorského zákona a bez udělení licence ze strany nositele majetkových autorských práv či v rozporu s podmínkami takové licence užito ani poskytnuto třetí osobě.

GENERÁLNÍ PROJEKTANT (ZHOTOVITEL)

PROJEKTSTUDIO®
PROJEKTSTUDIO EUCZ, s.r.o.
Opavská 6230/29a, 708 00 Ostrava
tel./fax: 596 911 126
e-mail: info@projektstudio.cz
IČ: 27787443
www . **PROJEKT**STUDIO . cz

ZODPOVĚDNÝ PROJEKTANT	**MANAŽER PROJEKTU** ING. ARCH, DAVID KOTEK	**PROJEKTANT** ING. PAVEL NITRA
	HLAVNÍ INŽENÝR PROJEKTU ING. PAVEL NITRA	**VYPRACOVAL** ING. PAVEL NITRA
	ZODPOVĚDNÝ PROJEKTANT ING. PAVEL NITRA	**KONTROLOVAL** ING. ARCH, DAVID KOTEK

ZPRACOVATEL ČÁSTI PD

STAVEBNÍK (OBJEDNATEL)
MĚSTO ODRY, MASARYKOVO NÁM. 16/25, 742 35 ODRY

MÍSTO STAVBY
ZŠ POHOŘSKÁ ODRY, ul. POHOŘSKÁ / SKŘIVÁNČÍ; k.ú. ODRY, p.č. 577, st. 576

NÁZEV STAVBY (DÍLO)
REKONSTRUKCE DVOU UČEBEN A ZŘÍZENÍ BEZBARIÉROVÉHO PŘÍSTUPU ZŠ POHOŘSKÁ V ODRÁCH

STAVEBNÍ OBJEKT (SO)
SO 01 - BEZBARIÉROVÝ VÝTAH
SO 02 - ÚPRAVY UČEBEN č. 44 a 54

ČÁST DOKUMENTACE
C - SITUAČNÍ VÝKRESY

DOKUMENT
KOORDINAČNÍ SITUACE

DATUM	01_2017
ZAKÁZKA č.	PS 16 232
FORMÁT	2 x A4
STUPEŇ PD	**DUR/DSP**
PARÉ	
MĚŘÍTKO	**1:200**
ČÍSLO DOKUMENTU	**C.3**