ŘEZ f

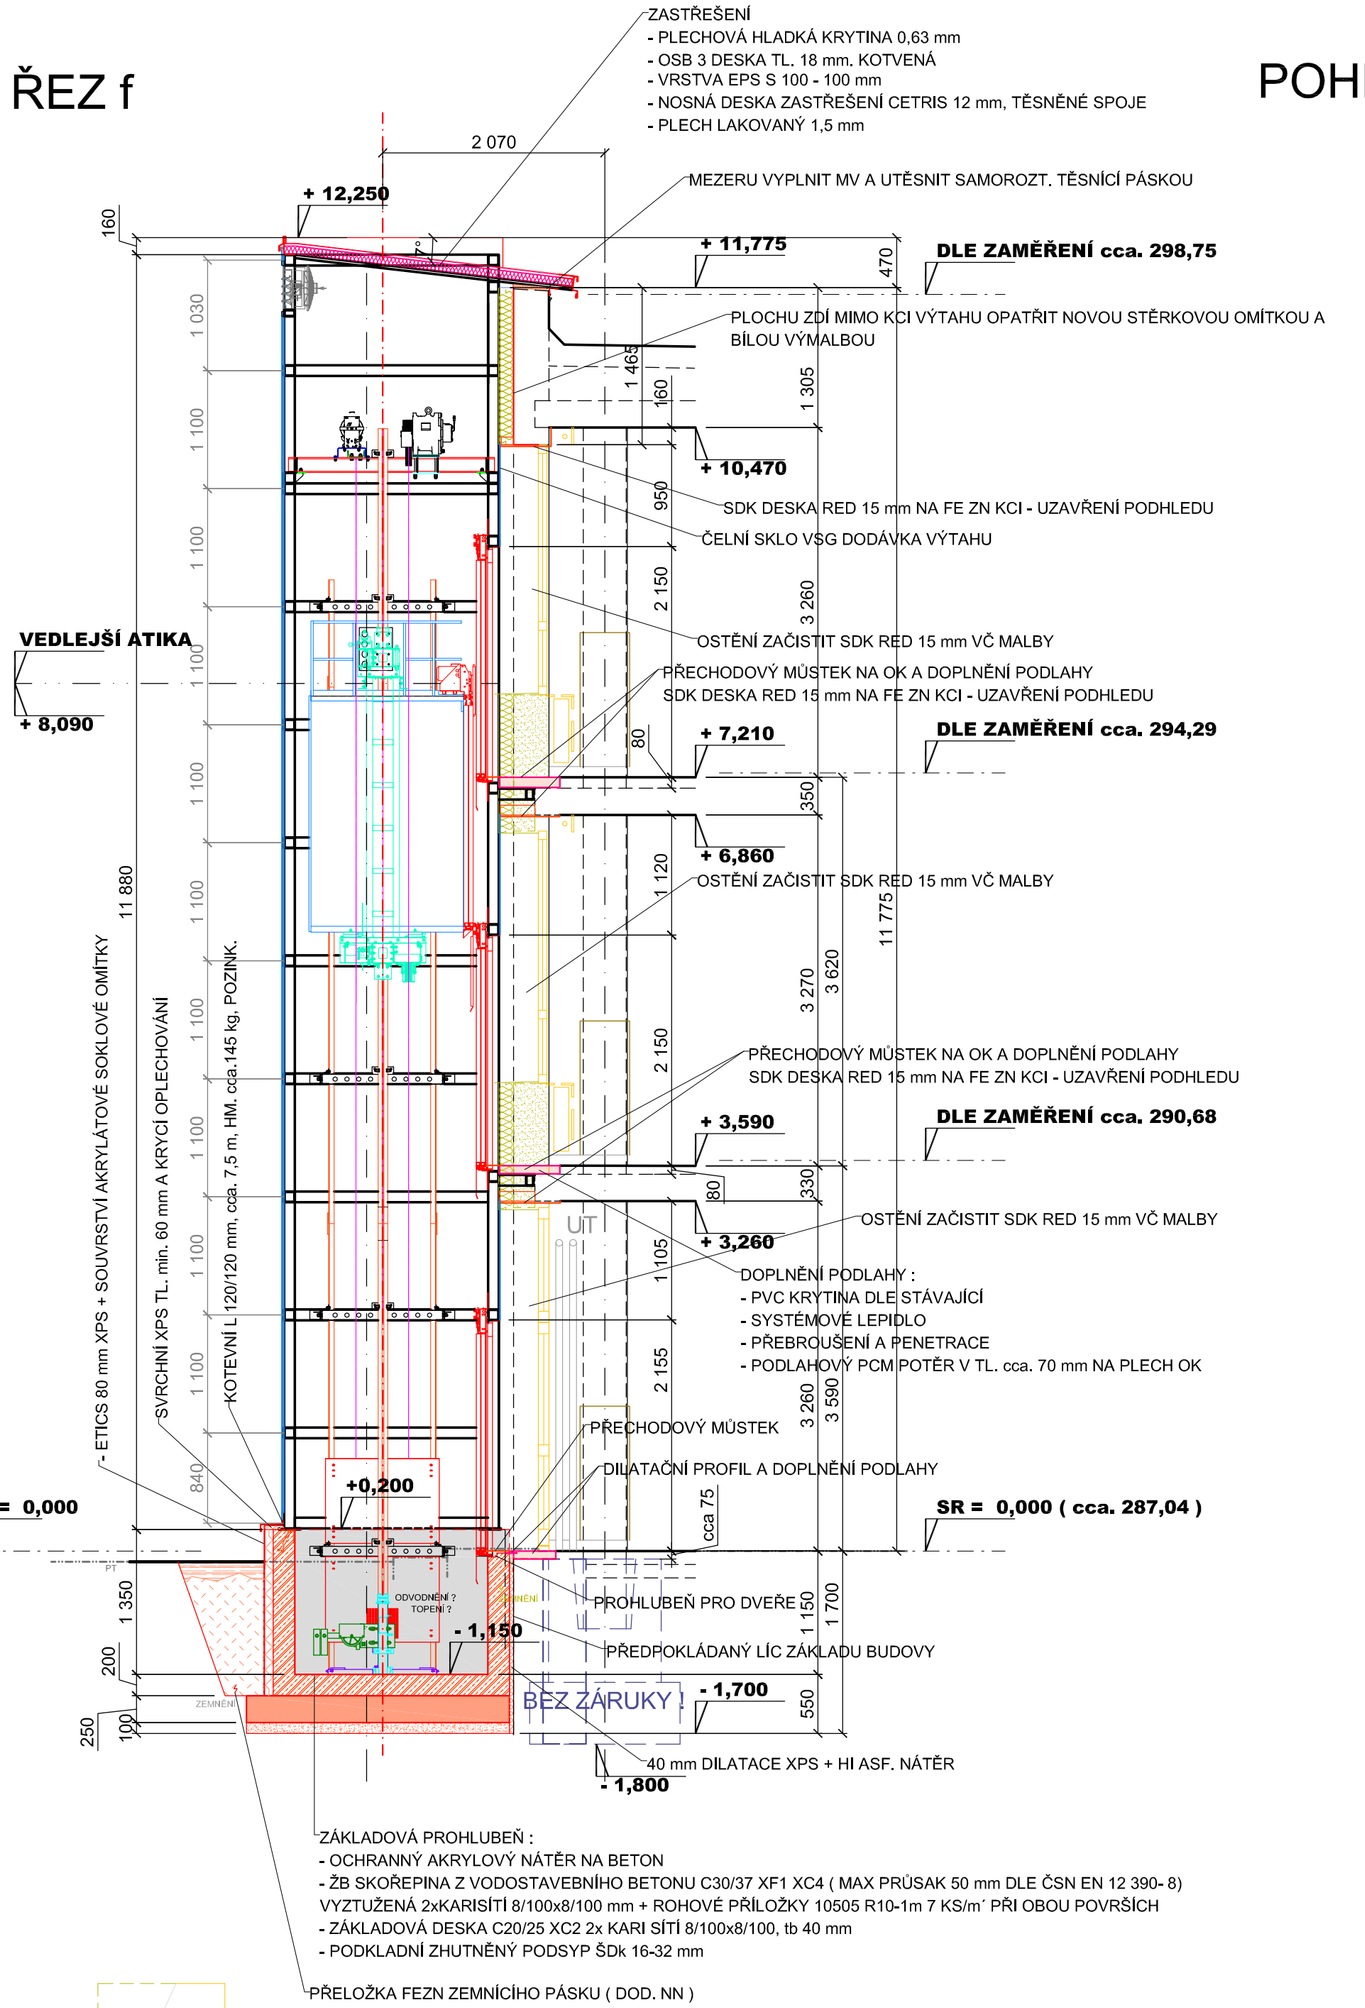

POHLEDY 3D

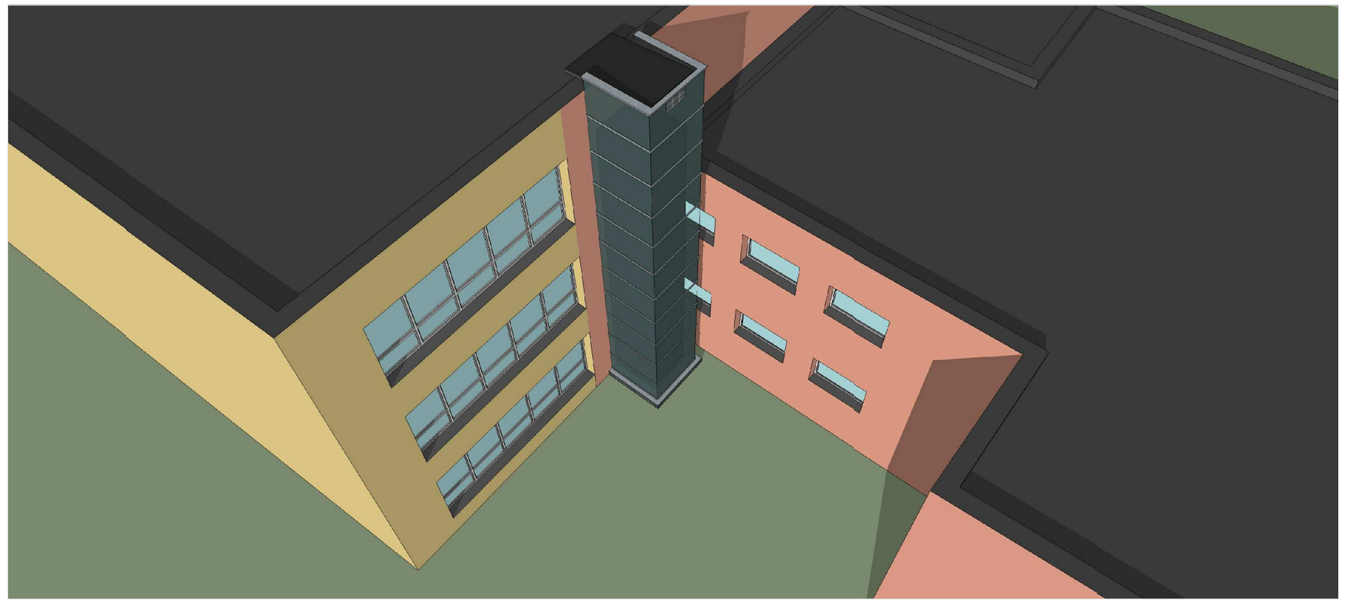

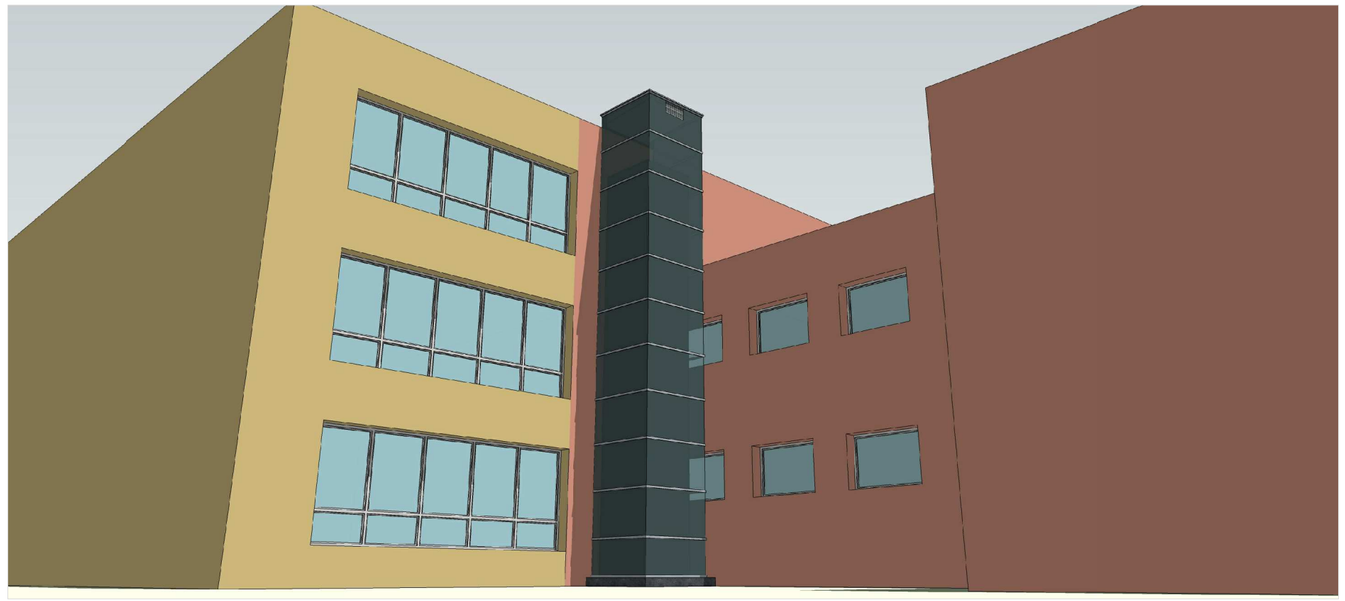

OZNAČENÍ REVIZE	PŘEDMĚT REVIZE	DATUM REVIZE	REVIZI PROVEDL

PROJEKTSTUDIO EUCZ, s.r.o. - nositel veškerých majetkových autorských práv. Obsah tohoto dokumentu, vyobrazení a návrhy řešení na ních zobrazená požívají jako autorské dílo ochrany dle zákona č. 121/2000 Sb. (autorský zákon). Originál tohoto dokumentu, vyobrazení a návrhy řešení na něm zobrazená (dále jen "autorské dílo") jsou majetkem PROJEKTSTUDIO EUCZ, s.r.o. Předmětné autorské dílo ani jeho části nesmí být žádným způsobem v rozporu s ustanoveními autorského zákona a bez souhlasu licence ze strany nositele majetkových autorských práv či v rozporu s podmínkami takové licence užito ani poskytnuto třetí osobě.

GENERÁLNÍ PROJEKTANT (ZHOTOVITEL)

ZODPOVĚDNÝ PROJEKTANT	MANAŽER PROJEKTU	PROJEKTANT
	ING. ARCH. DAVID KOTEK	ING. PAVEL NITRA
	HLAVNÍ INŽENÝR PROJEKTU	VYPRACOVAL
	ING. PAVEL NITRA	ING. PAVEL NITRA
	ZODPOVĚDNÝ PROJEKTANT	KONTROLOVAL
	ING. PAVEL NITRA	ING. ARCH. DAVID KOTEK

PROJEKTSTUDIO®
PROJEKTSTUDIO EUCZ, s.r.o.
Opavská 6230/29a, 708 00 Ostrava
tel./fax: 596 911 126
e-mail: info@projektstudio.cz
IČ: 27787443
www.**PROJEKT**STUDIO.cz

ZPRACOVATEL ČÁSTI PD

STAVEBNÍK (OBJEDNATEL)
MĚSTO ODRY, MASARYKOVO NÁM. 16/25, 742 35 ODRY

MÍSTO STAVBY
ZŠ POHOŘSKÁ ODRY, ul. POHOŘSKÁ / SKŘIVÁNČÍ; k.ú. ODRY, p.č. 577, st. 576

NÁZEV STAVBY (DÍLO)
REKONSTRUKCE DVOU UČEBEN A ZŘÍZENÍ BEZBARIÉROVÉHO PŘÍSTUPU ZŠ POHOŘSKÁ V ODRÁCH

DATUM	01_2017
ZAKÁZKA č.	PS 16 232
FORMÁT	5 x A4

STAVEBNÍ OBJEKT (SO)
SO 01 - BEZBARIÉROVÝ VÝTAH

STUPEŇ PD: **DUR/DSP** | PARÉ:

ČÁST DOKUMENTACE
D - VÝKRESOVÁ ČÁST

MĚŘÍTKO: **1:50**

DOKUMENT
ŘEZ A POHLEDY - NOVÝ STAV

ČÍSLO DOKUMENTU: **D.1.1 - 103**