





A (1:25)

HORNÍ A DOLNÍ PROSTOR
VÝTAHOVÉ ŠACHTY

C (1:25)

POZICE RÁMU
PŘI SERVISU

DVEŘNÍ OTVOR
S (1:20)

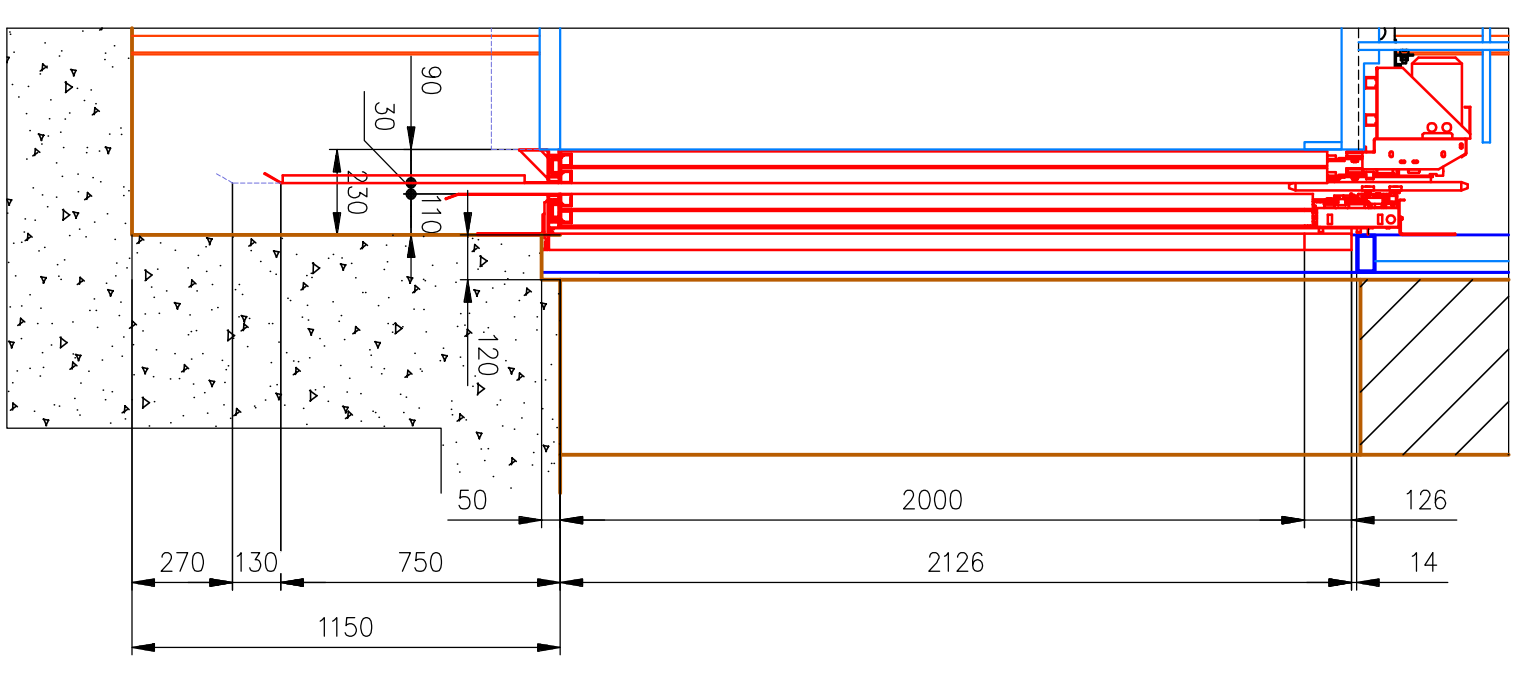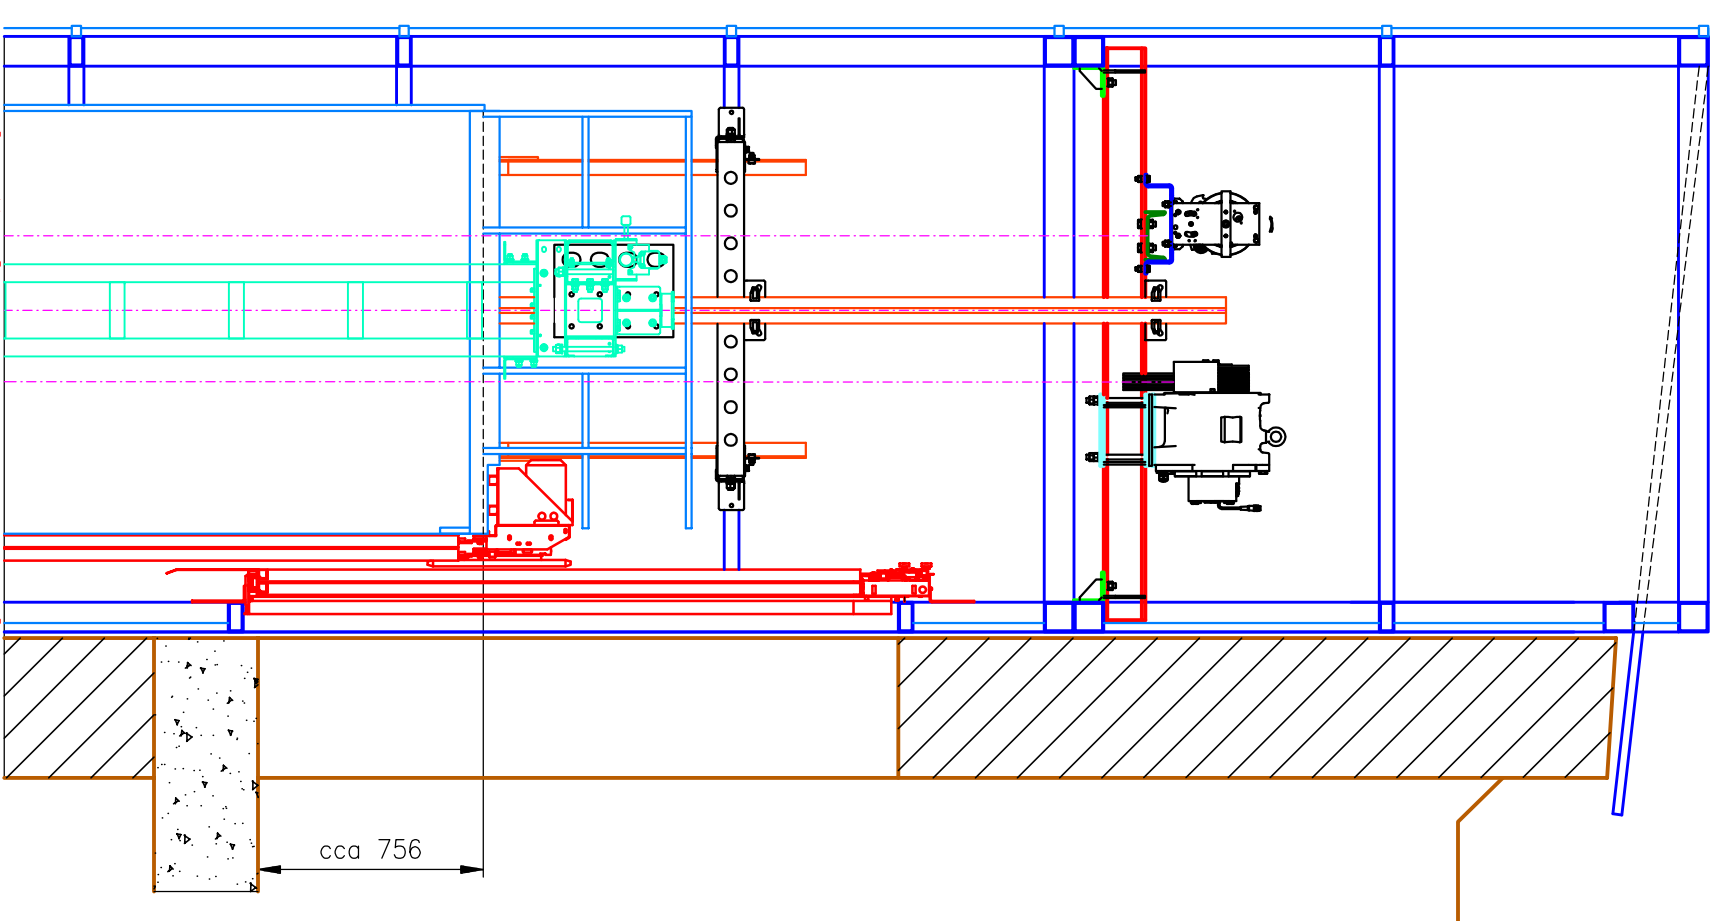
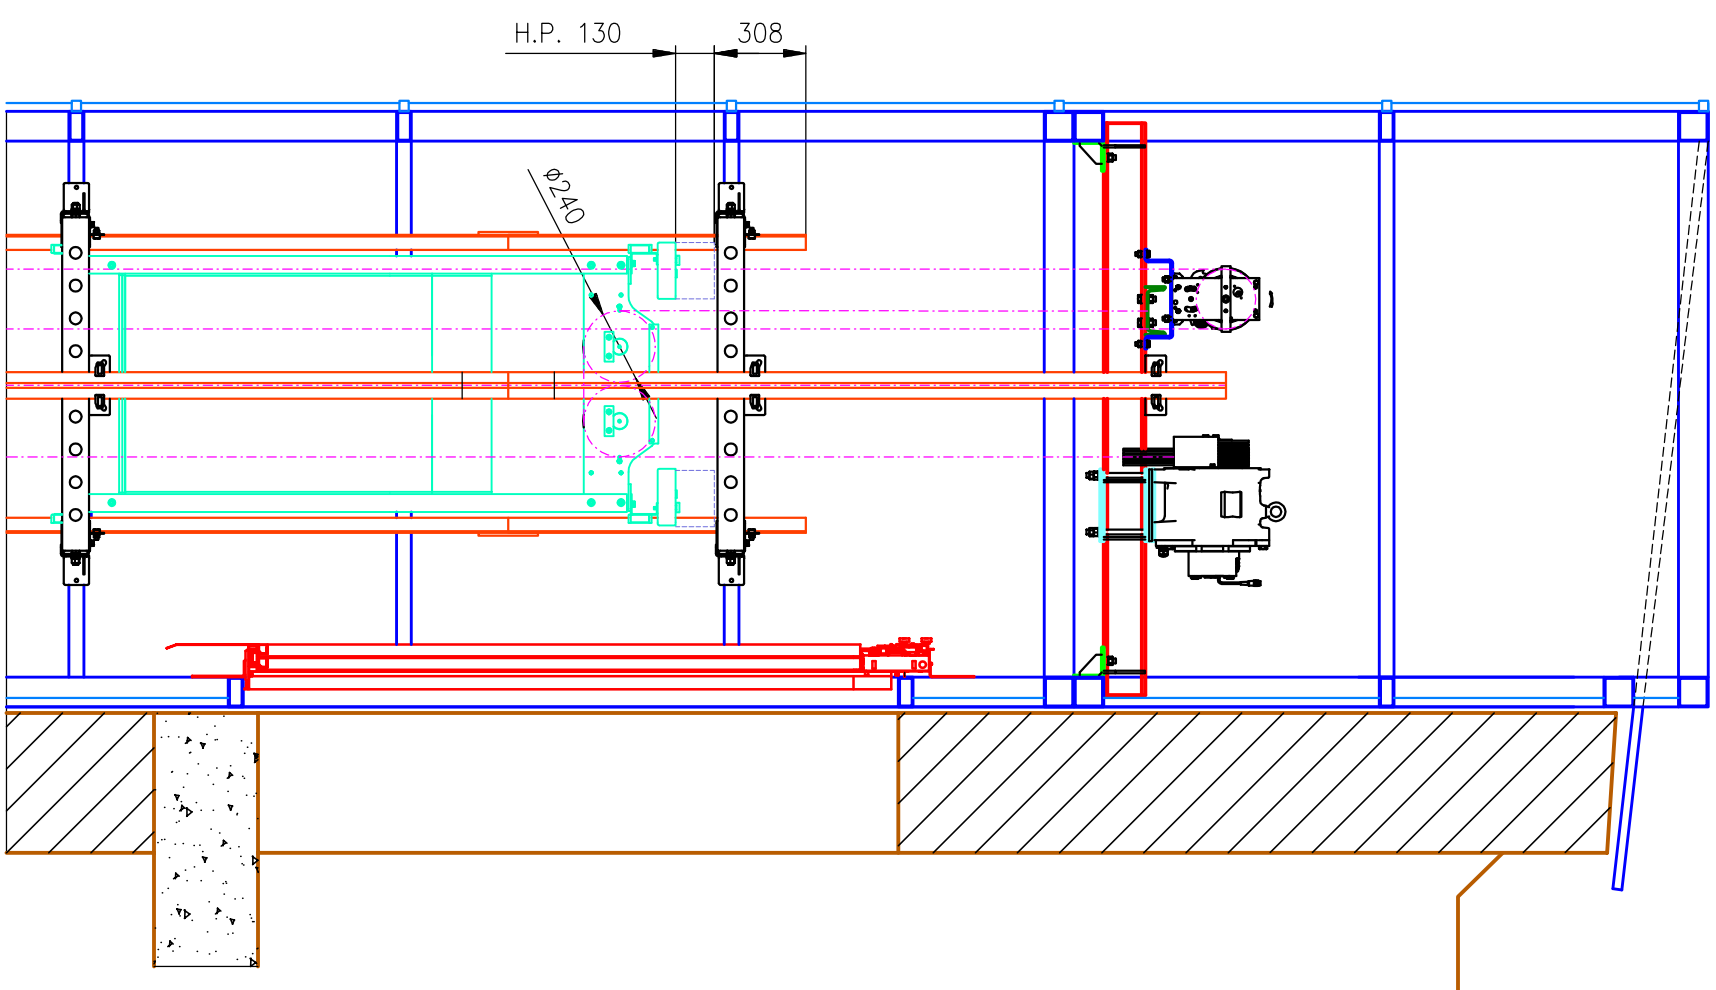
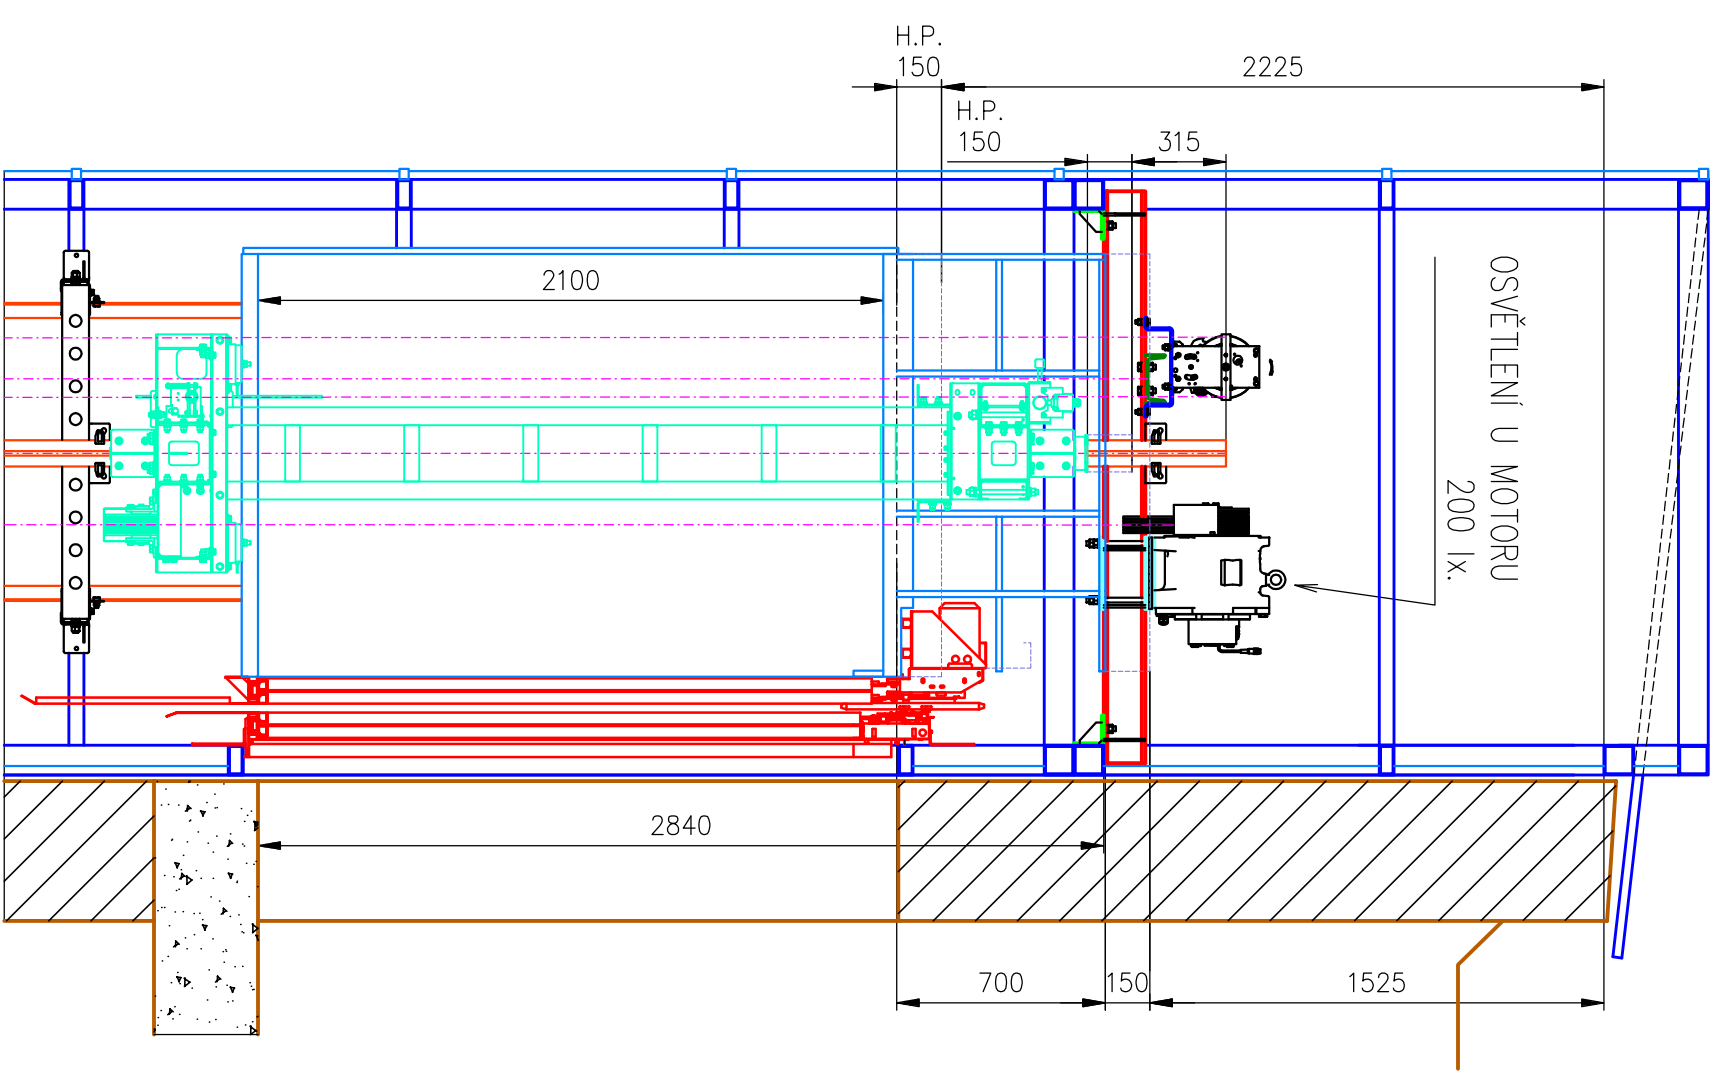


B (1:25)

D (1:25)

UMÍSTĚNÍ KRYTU PROTVÁHY
A ZÁVAŽÍ OR TEN 200

F (1:25)

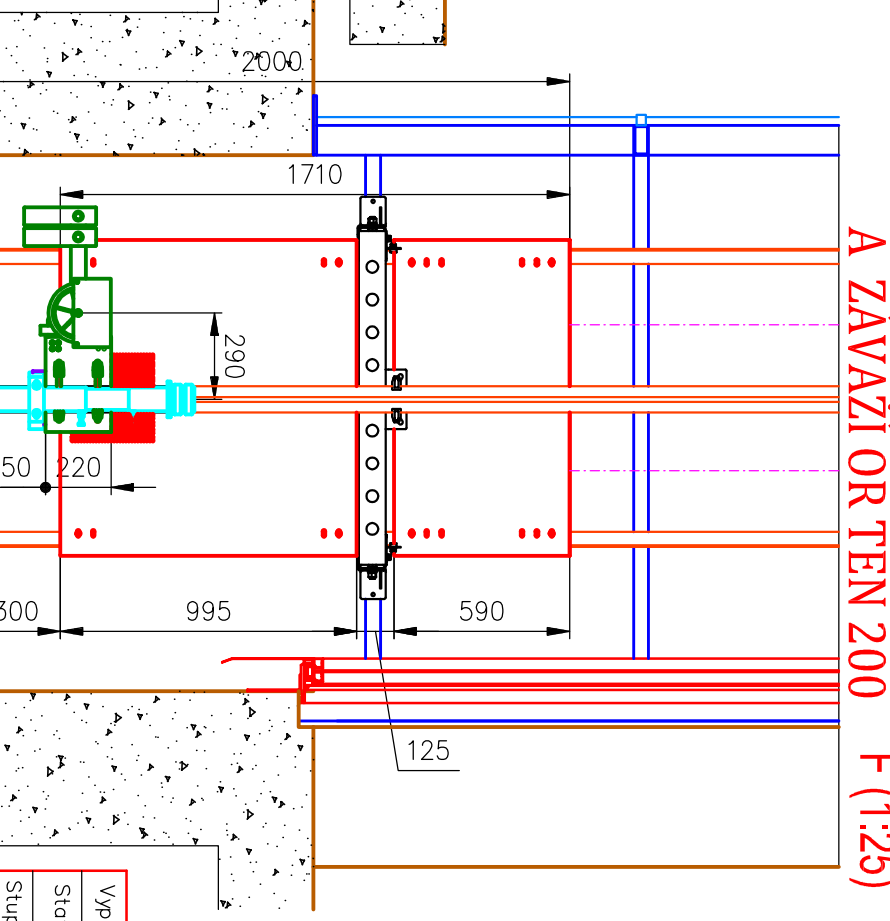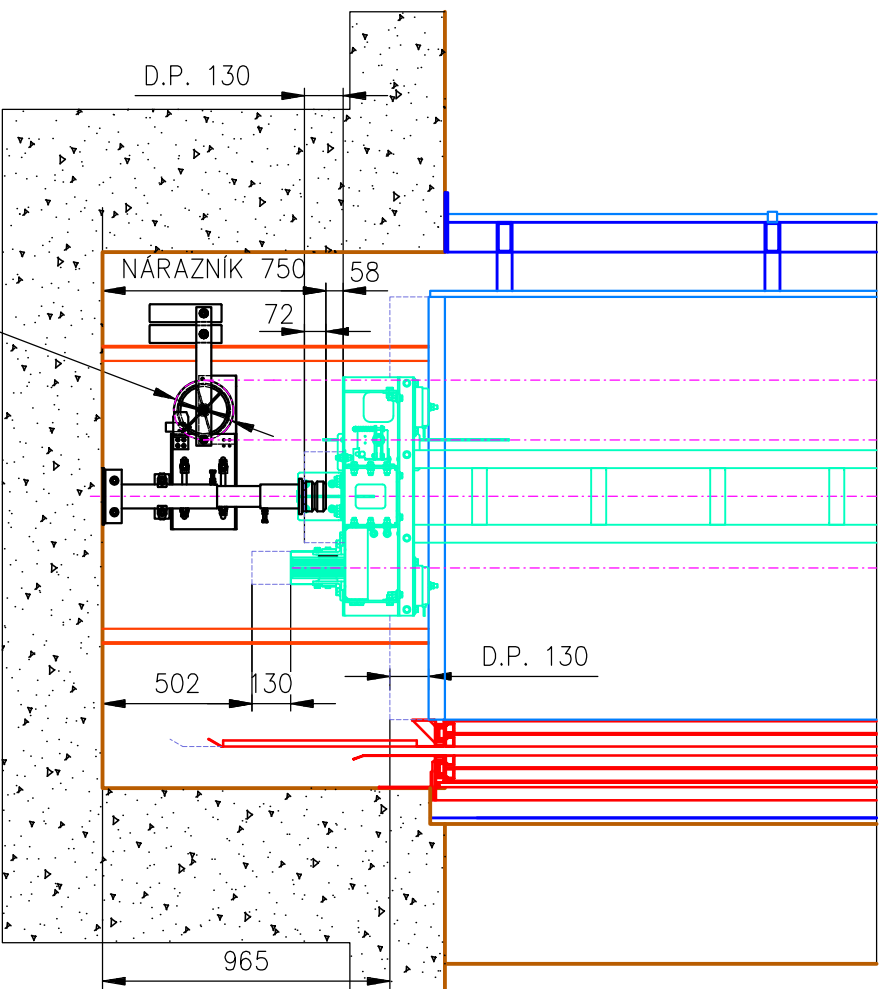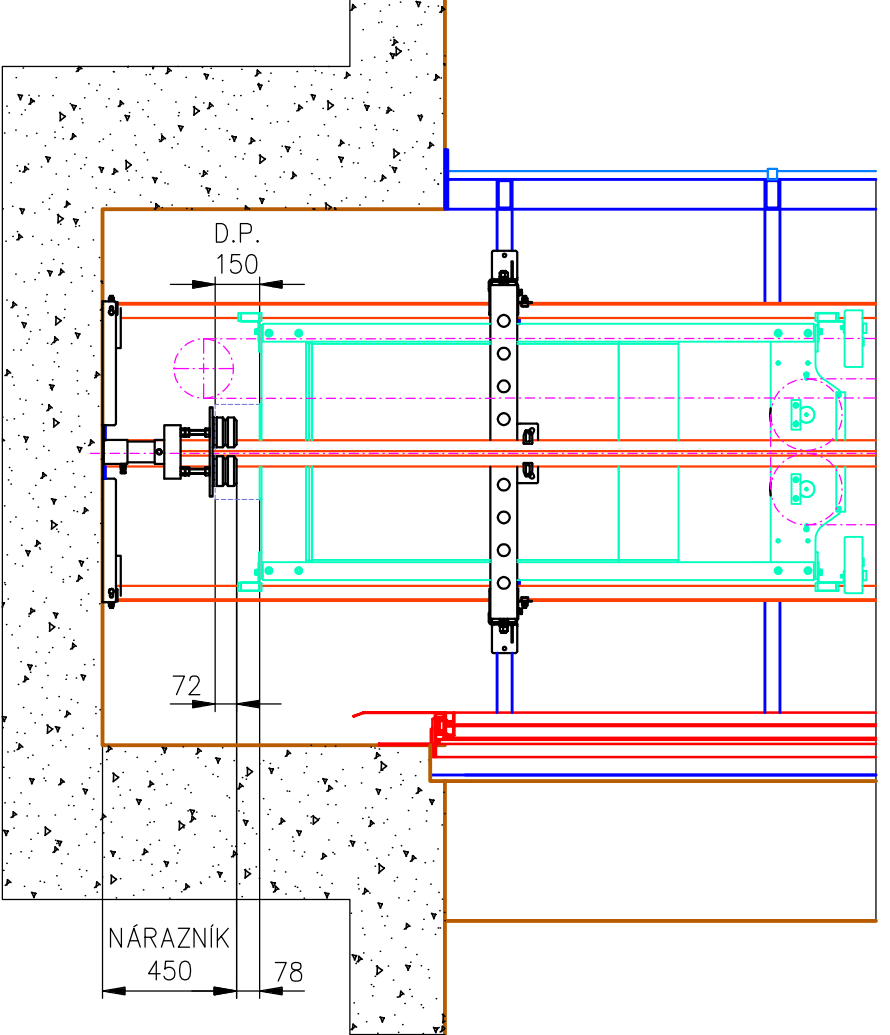

Výpracovi: Miko Roman		Datum: 21.12.2016	
Stavba: ZŠ Pohorské, Odrý		Měřítko: 1:40	
Stupeň dokumentace: DSP		Formát: A2	
Název		Číslo výkresu:	
VÝTAH BEZ STROJOVNY OLI 630/0,5 - 3/3 N		D.2.1-100-6	
Mikro VÝTAHY		Poř.č.	
Na schůzce: 12.12.2016 - 12.12.2016		E-mail: roman.miko@mikrovytahy.cz	