


SCHEMA ZAPOJENÍ ZDROJE TEPLA BEZ MĚŘITKA

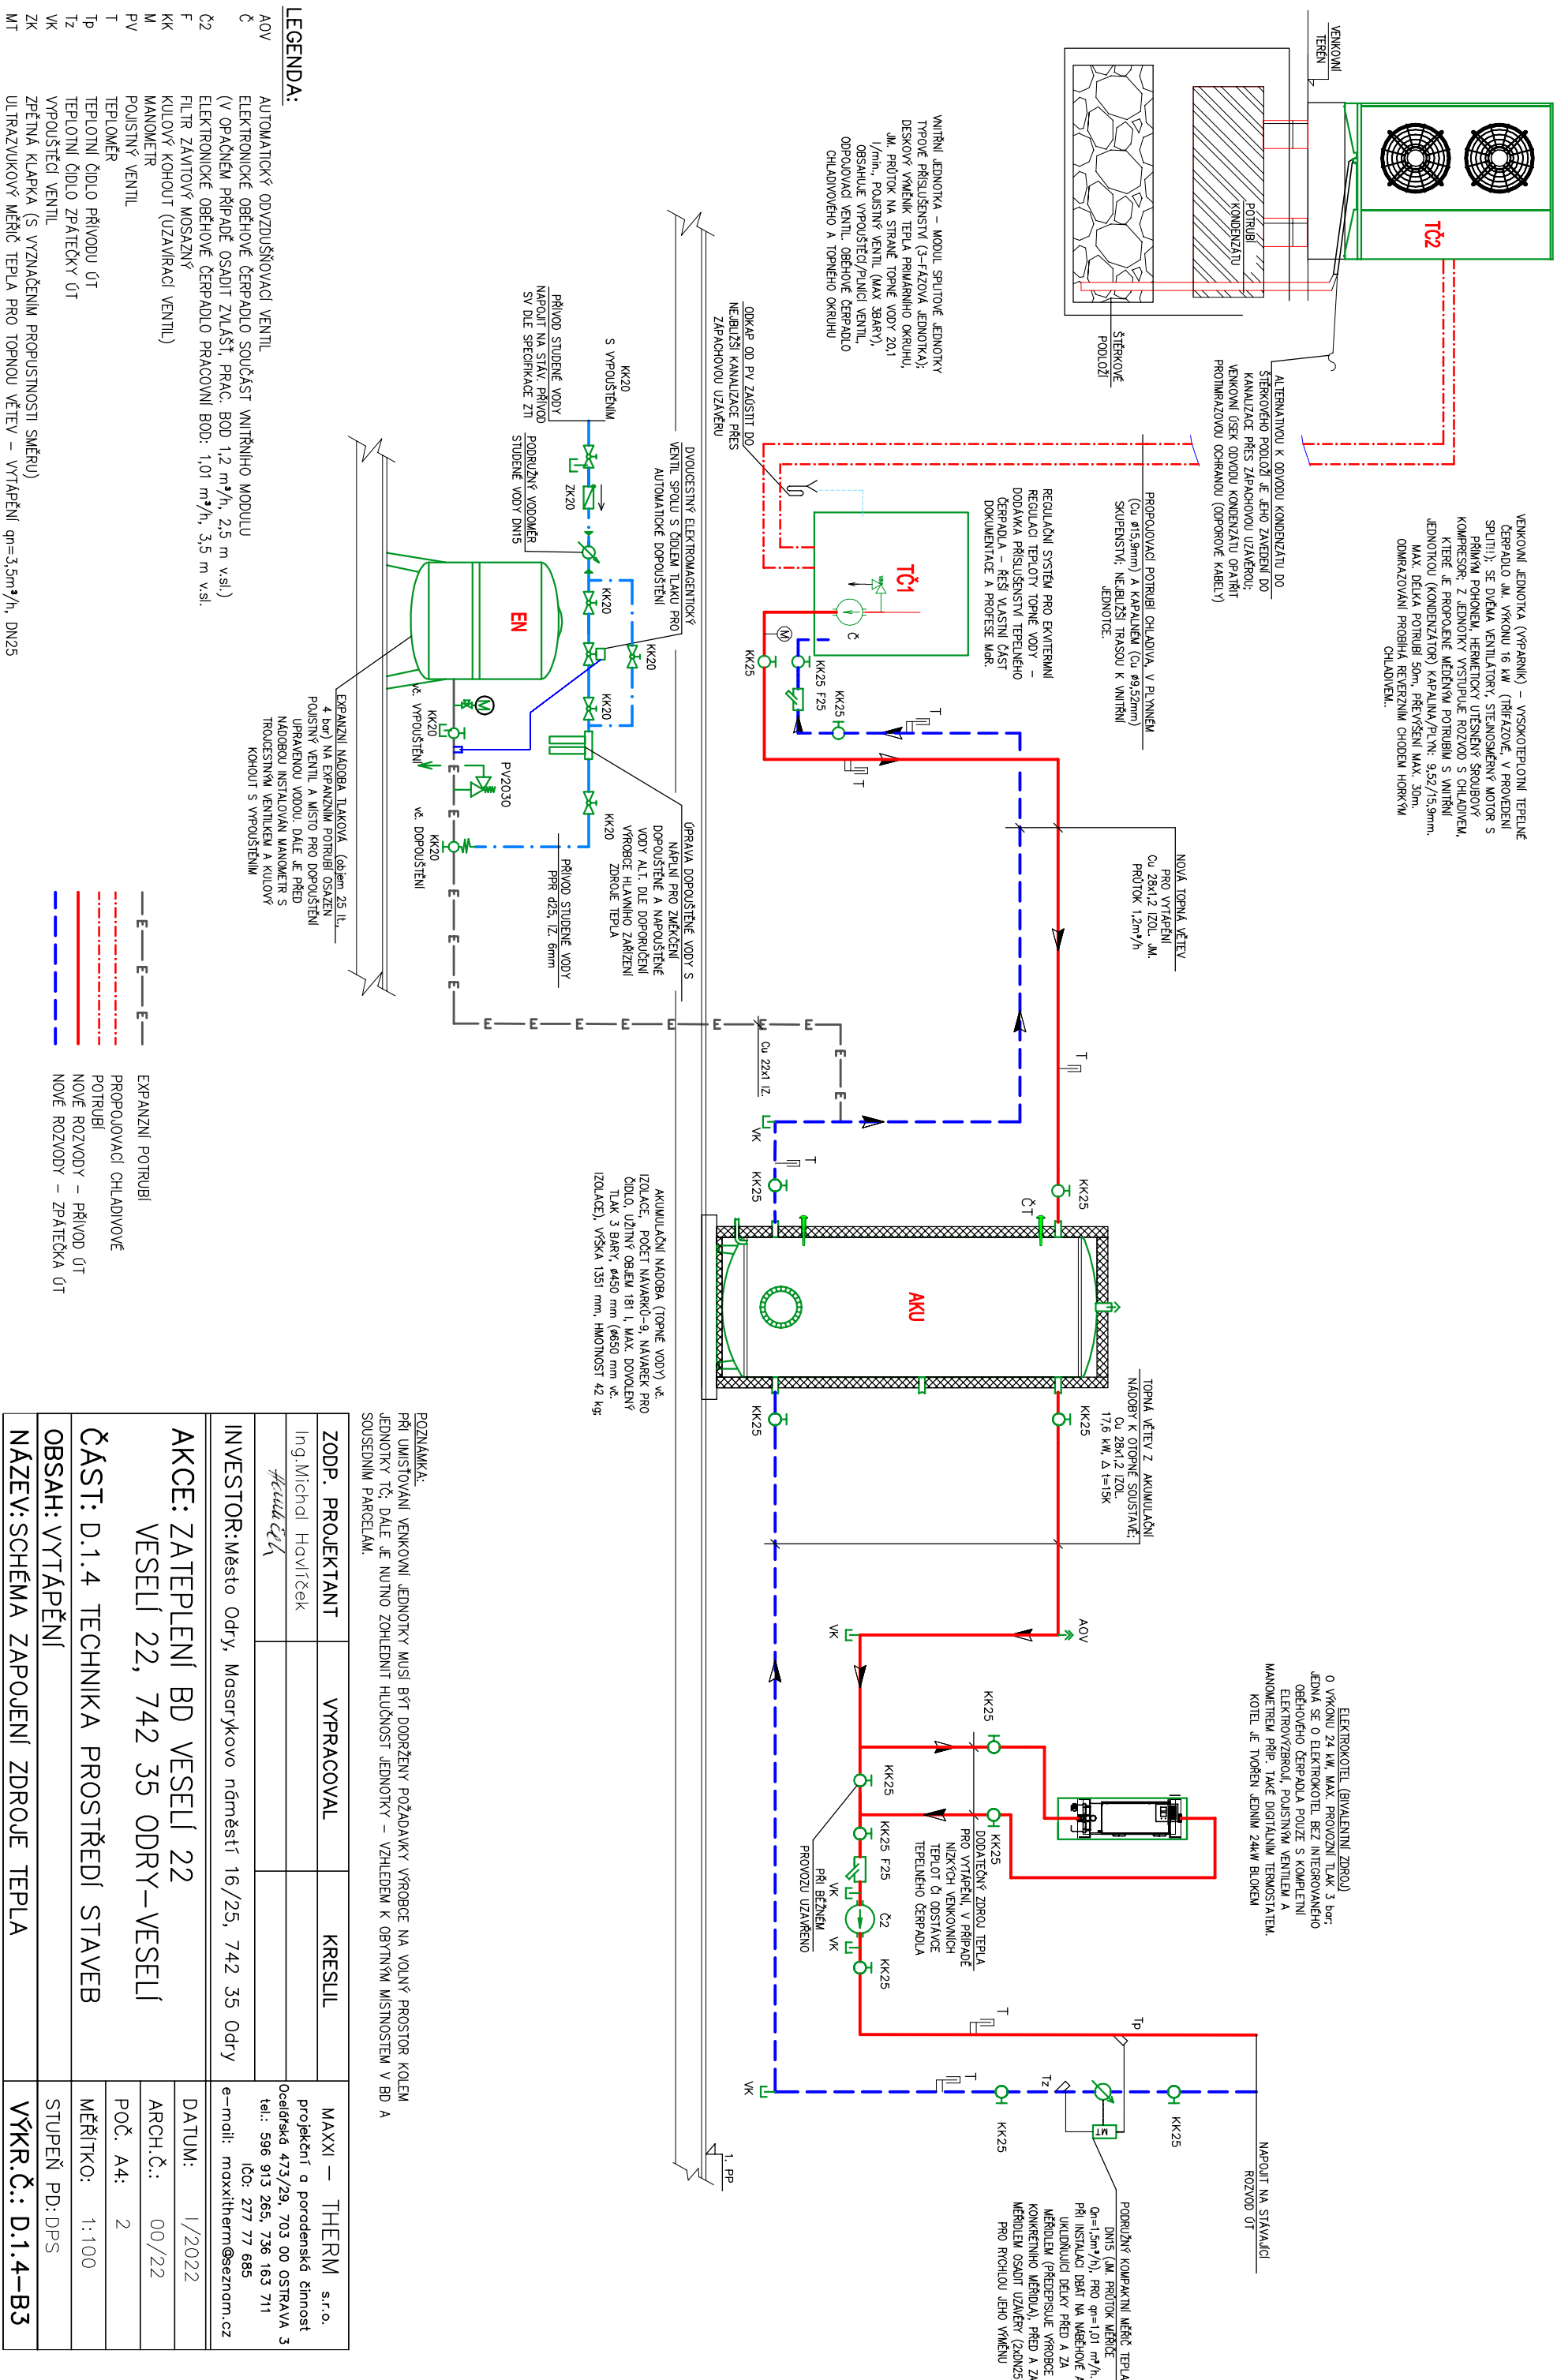

ZODP. PROJEKTANT	VYPRACOVAL	KRESLIL	MAXXI – THERM s.r.o. projekční a poradenská činnost Ocelářská 473/29, 703 00 OSTRAVA 3 tel.: 596 913 265, 736 163 711 IČO: 277 77 685 e-mail: maxxitherm@seznam.cz
Ing. Michal Havříček			
<i>Maxxi čp. 1</i>			
INVESTOR: Město Odry, Masarykovo náměstí 16/25, 742 35 Odry			
AKCE: ZATEPLENÍ BD VESELÍ 22 VESELÍ 22, 742 35 ODRY – VESELÍ			DATUM: 1/2022
			ARCH. Č.: 00/22
			POČ. A4: 2
ČÁST: D.1.4 TECHNICKÁ PROSTŘEDÍ STAVEB			MĚŘÍTKO: 1:100
OBSAH: VYTÁPĚNÍ			STUPEŇ PD: DPS
NÁZEV: SCHÉMA ZAPOJENÍ ZDROJE TEPLA			VÝKR. Č.: D.1.4-B3