



Podrobný podélný profil: PŘELOŽKA KANALIZACE  
M 1:500/50  
Rozsah: km 0,00000 - km 0,05088

SKLONOVÉ POMĚRY:

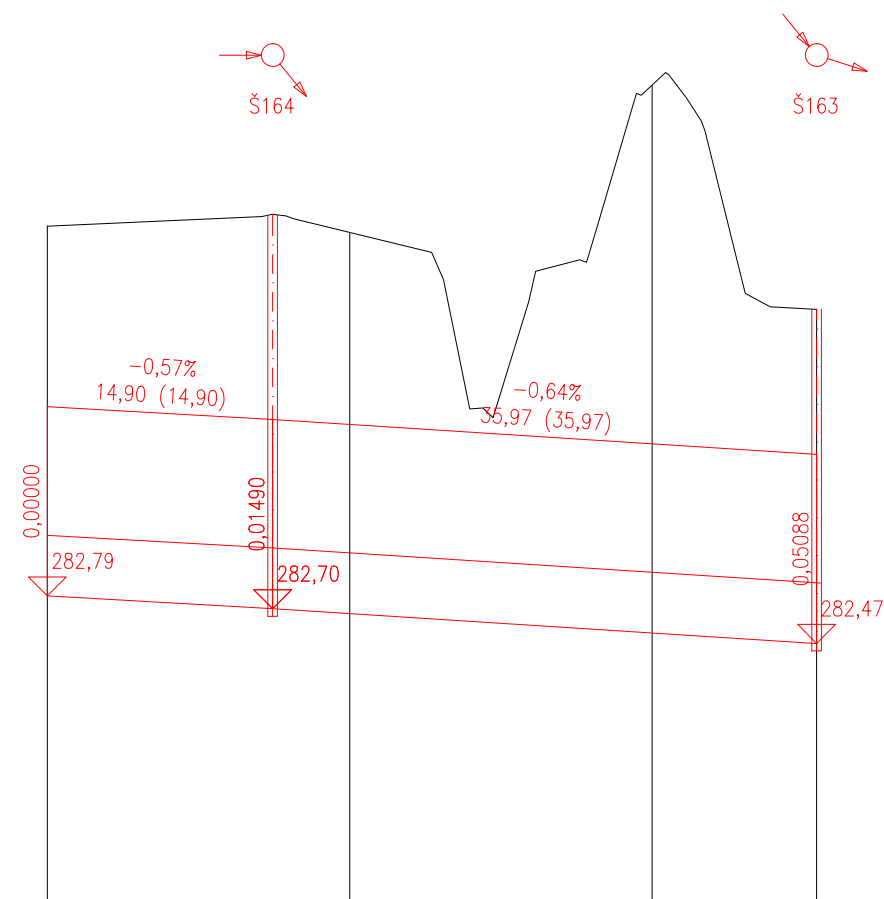

HLOUBKA ULOŽENÍ POTRUBÍ:

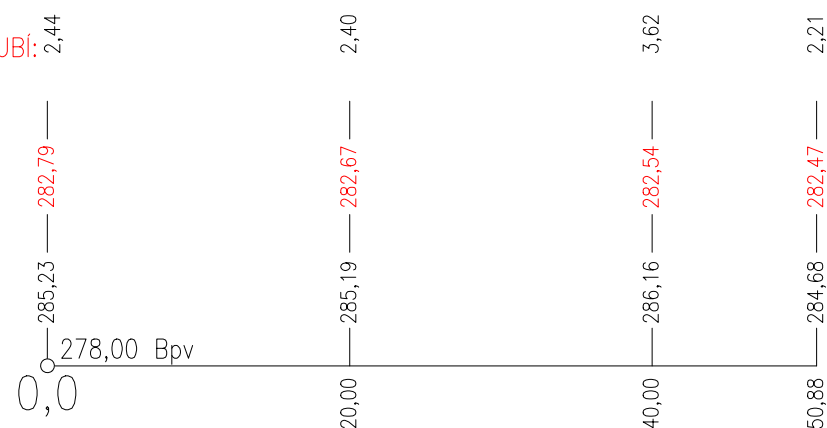



KÓTY DNA POTRUBÍ:

KÓTY TERÉNU:

SROVNÁVACÍ ROVINA

STANIČENÍ:

SMĚROVÉ POMĚRY:

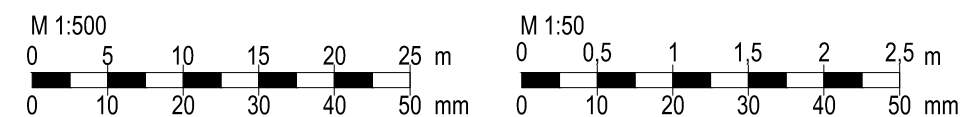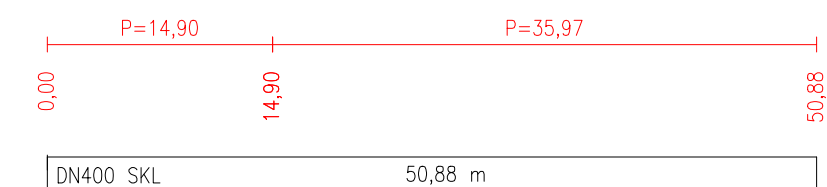

zodpovědný projektant: Ing. Petr Kuda 602 769 210 petr@kuda.cz		zpracoval: Ing. Lukáš Horák 724 786 731 horak@projekty-vozovky.cz		pare:	
investor: Město Odry		stavba: Cyklotrasa Odry od lávky u kluziště po ulici Ke Koupališti		stupeň: DPS	
stavební objekt: SO 301 Přeložka kanalizace		výkres: Podélný profil přeložky kanalizace		datum: 03/2023	
		číslo: D.301.2.		formát: 1050x420 /mm/	
				měřítko: 1:1000/100	

**JACKO** projekty & vozovky

IČO: 278 00 440 DIČ: CZ27800440  
Jasmínová 427/8, 746 01, Opava  
www.projekty-vozovky.cz