



VZOROVÝ ŘEZ SO 101 - novostavba

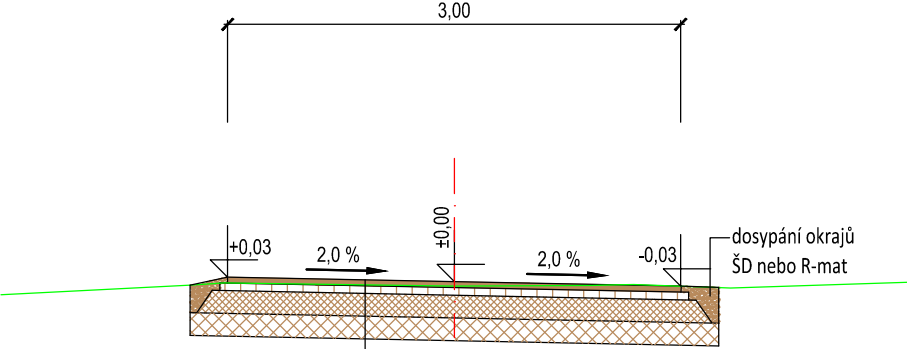

Navržená technologie (D1-N-2-VI-PIII):

- odstranění stávající nevyhovující konstrukce vozovky		
- ŠDb 0/63	150 mm	ČSN 73 6126-1
- ŠDa 0/32	150 mm	ČSN 73 6126-1
- PI-C		ČSN 73 6129
- ACP 16	50 mm	ČSN 73 6121
- PS-C		ČSN 73 6129
- ACO 11	40 mm	ČSN 73 6121
celkem	390 mm	

VZOROVÝ ŘEZ SO 101 - novostavba

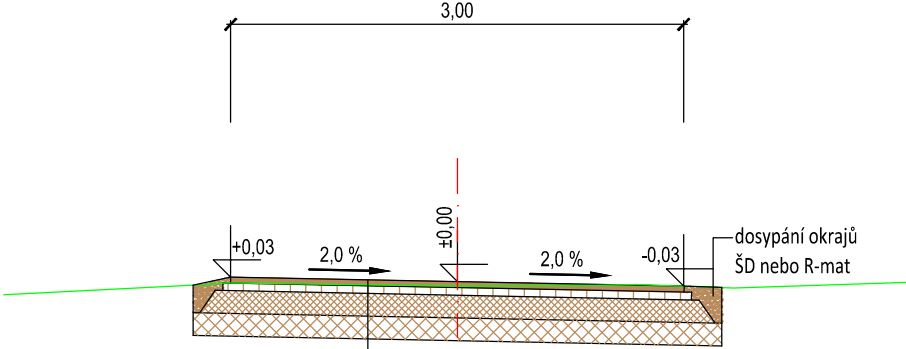


Navržená technologie (D1-N-2-VI-PIII):

- odstranění ornice a zeminy		
- ŠDb 0/63	150 mm	ČSN 73 6126-1
- ŠDa 0/32	150 mm	ČSN 73 6126-1
- PI-C		ČSN 73 6129
- ACP 16	50 mm	ČSN 73 6121
- PS-C		ČSN 73 6129
- ACO 11	40 mm	ČSN 73 6121
celkem	390 mm	

Vzhledem k velmi nízkému dopravnímu zatížení je dostačující u všech úseků dosažení modulu přetvárnosti na pláni dle druhého zatěžovacího stupně statické zatěžovací zkoušky Edef,2= 30 MPa. Nebude-li dosaženo požadovaných hodnot, bude zřízena sanace tl.30cm.



VZOROVÝ ŘEZ SO 101 - úsek 7

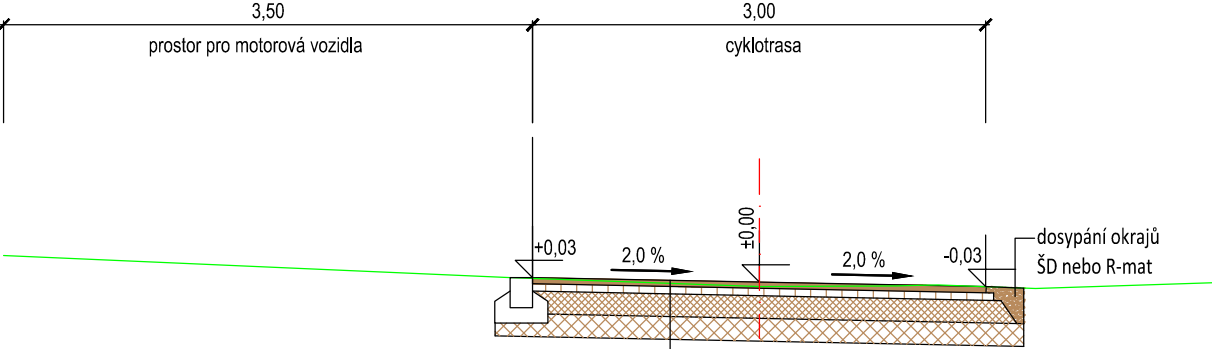

Navržená technologie (D1-N-2-VI-PIII):

- odstranění stávající nevyhovující konstrukce vozovky		
- ŠDb 0/63	150 mm	ČSN 73 6126-1
- ŠDa 0/32	150 mm	ČSN 73 6126-1
- PI-C		ČSN 73 6129
- ACP 16	50 mm	ČSN 73 6121
- PS-C		ČSN 73 6129
- ACO 11	40 mm	ČSN 73 6121
celkem	390 mm	

Napojení na stávající vozovku

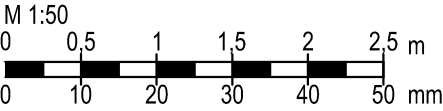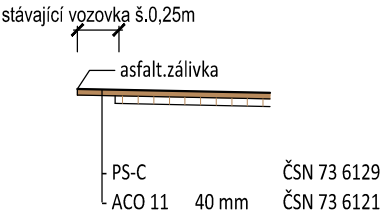

zodpovědný projektant: Ing. Libor Jacko 602 580 250 jacko@projekty-vozovky.cz		zpracoval: Ing. Lukáš Horák 724 786 731 horak@projekty-vozovky.cz		pare:	
investor: Město Odry		stavba: Cyklotrasa Odry od lávky u kluziště po ulici Ke Koupališti		stupeň: DPS	
stavební objekt: SO 101 Komunikace		výkres: Vzorové příčné řezy		datum: 03/2023	
				formát: 210x297 /mm/	
				měřítko: 1:50	
				D.3.	

JACKO projekty & vozovky

IČO: 278 00 440 DIČ: CZ27800440
Jasmínová 427/8, 746 01, Opava
www.projekty-vozovky.cz