

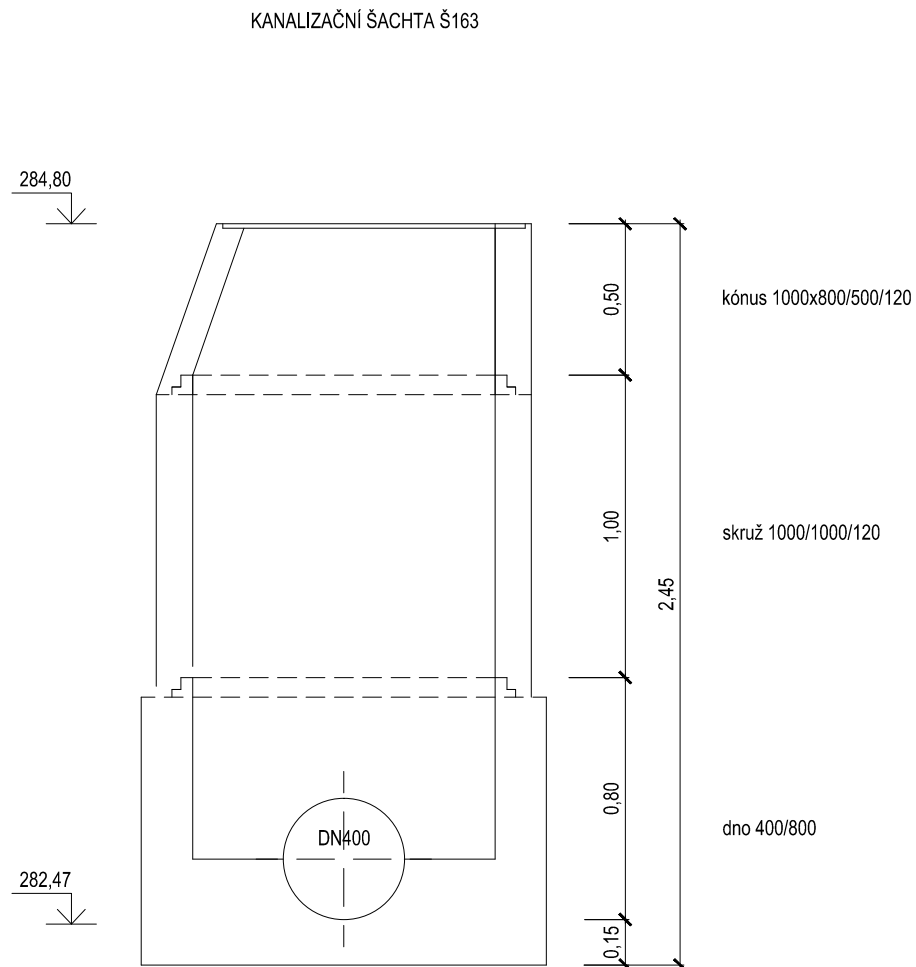
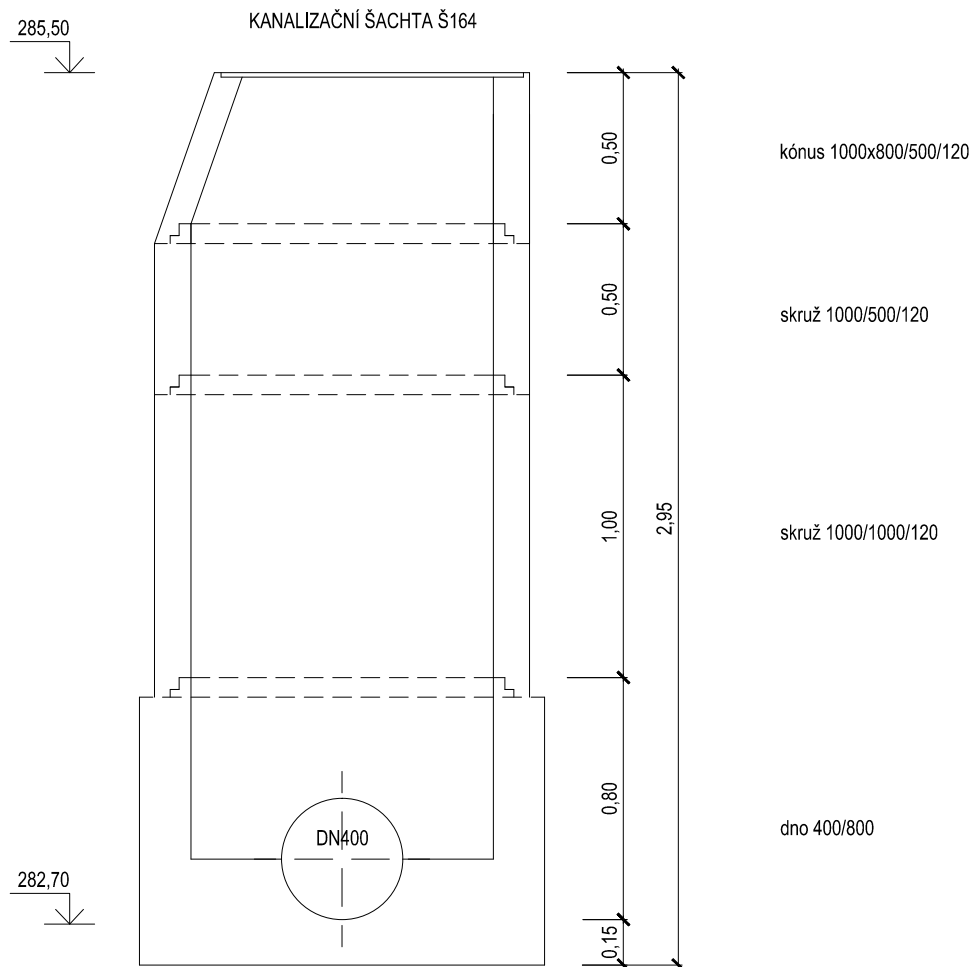



Kanalizační šachty

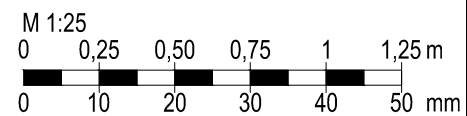




Vzorový řez uložením potrubí

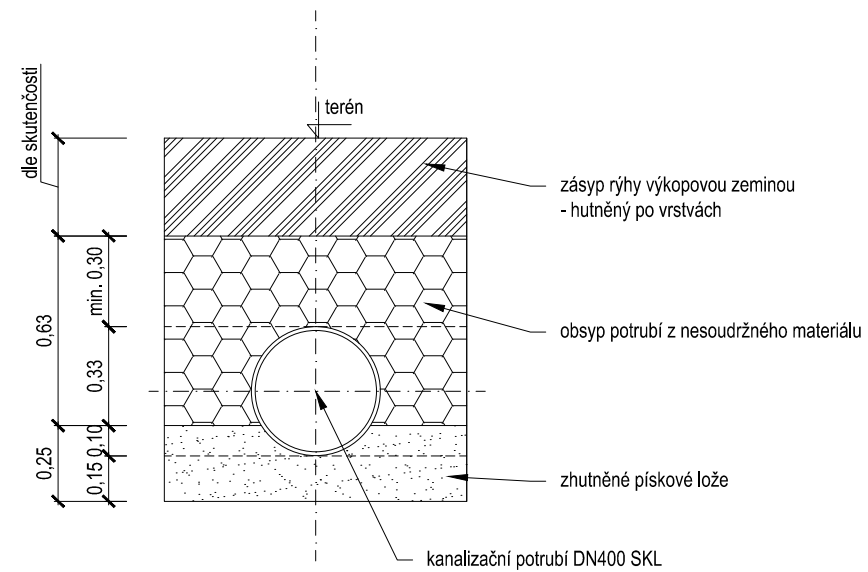

Řez dnem stodolního potoku a kanalizací/protlakem

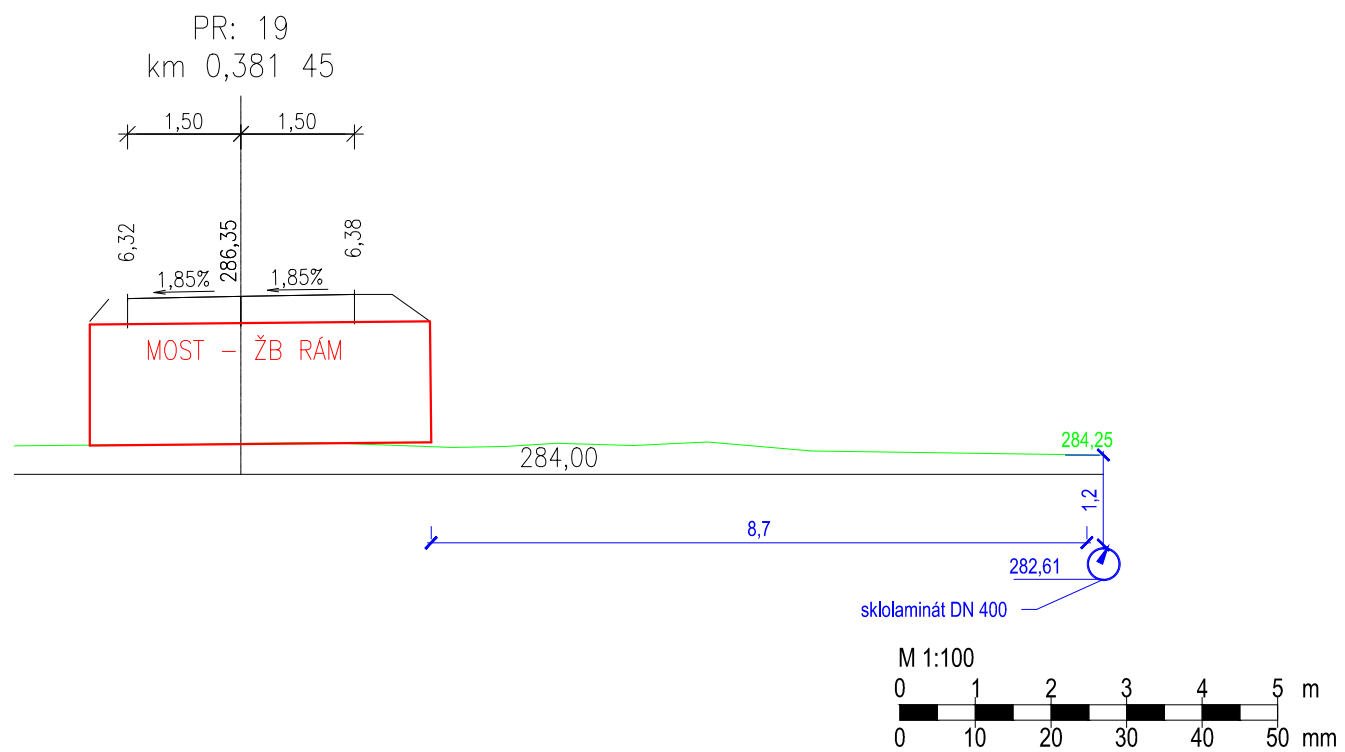

Detaily napojení na stávající potrubí

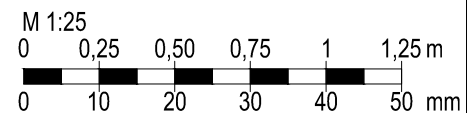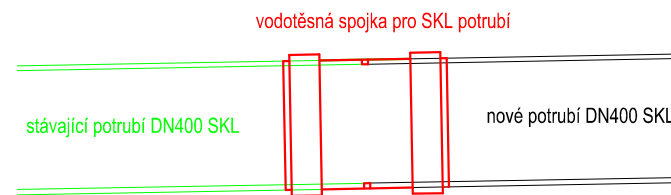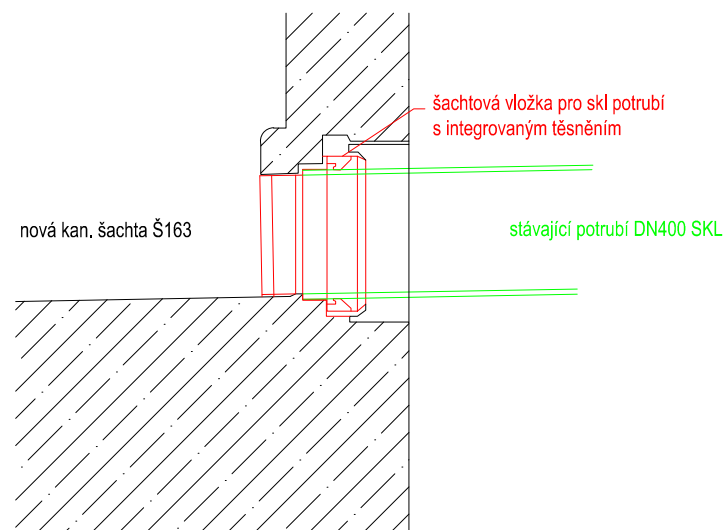

zodpovědný projektant: Ing. Petr Kuda 602 769 210 petr@kuda.cz		zpracoval: Ing. Lukáš Horák 724 786 731 horak@projekty-vozovky.cz		pare: 	
investor: Město Odry					
stavba: Cyklotrasa Odry od lávky u kluziště po ulici Ke Koupališti				stupeň: DPS	
				datum: 03/2023	
stavební objekt: SO 301 Přeložka kanalizace				formát: 1050x420 /mm/	
výkres: Řezy kanalizací a detaily		číslo: D.301.3.		měřítko: 1:25, 1:100 -	

JACKO projekty
&
vozovky

IČO: 278 00 440 DIČ: CZ27800440
Jasminová 427/8, 746 01, Opava
www.projekty-vozovky.cz