




Podrobný podélný profil: ÚSEK 1 M 1:1000/100  
Rozsah: km 0,00000 - km 0,53774

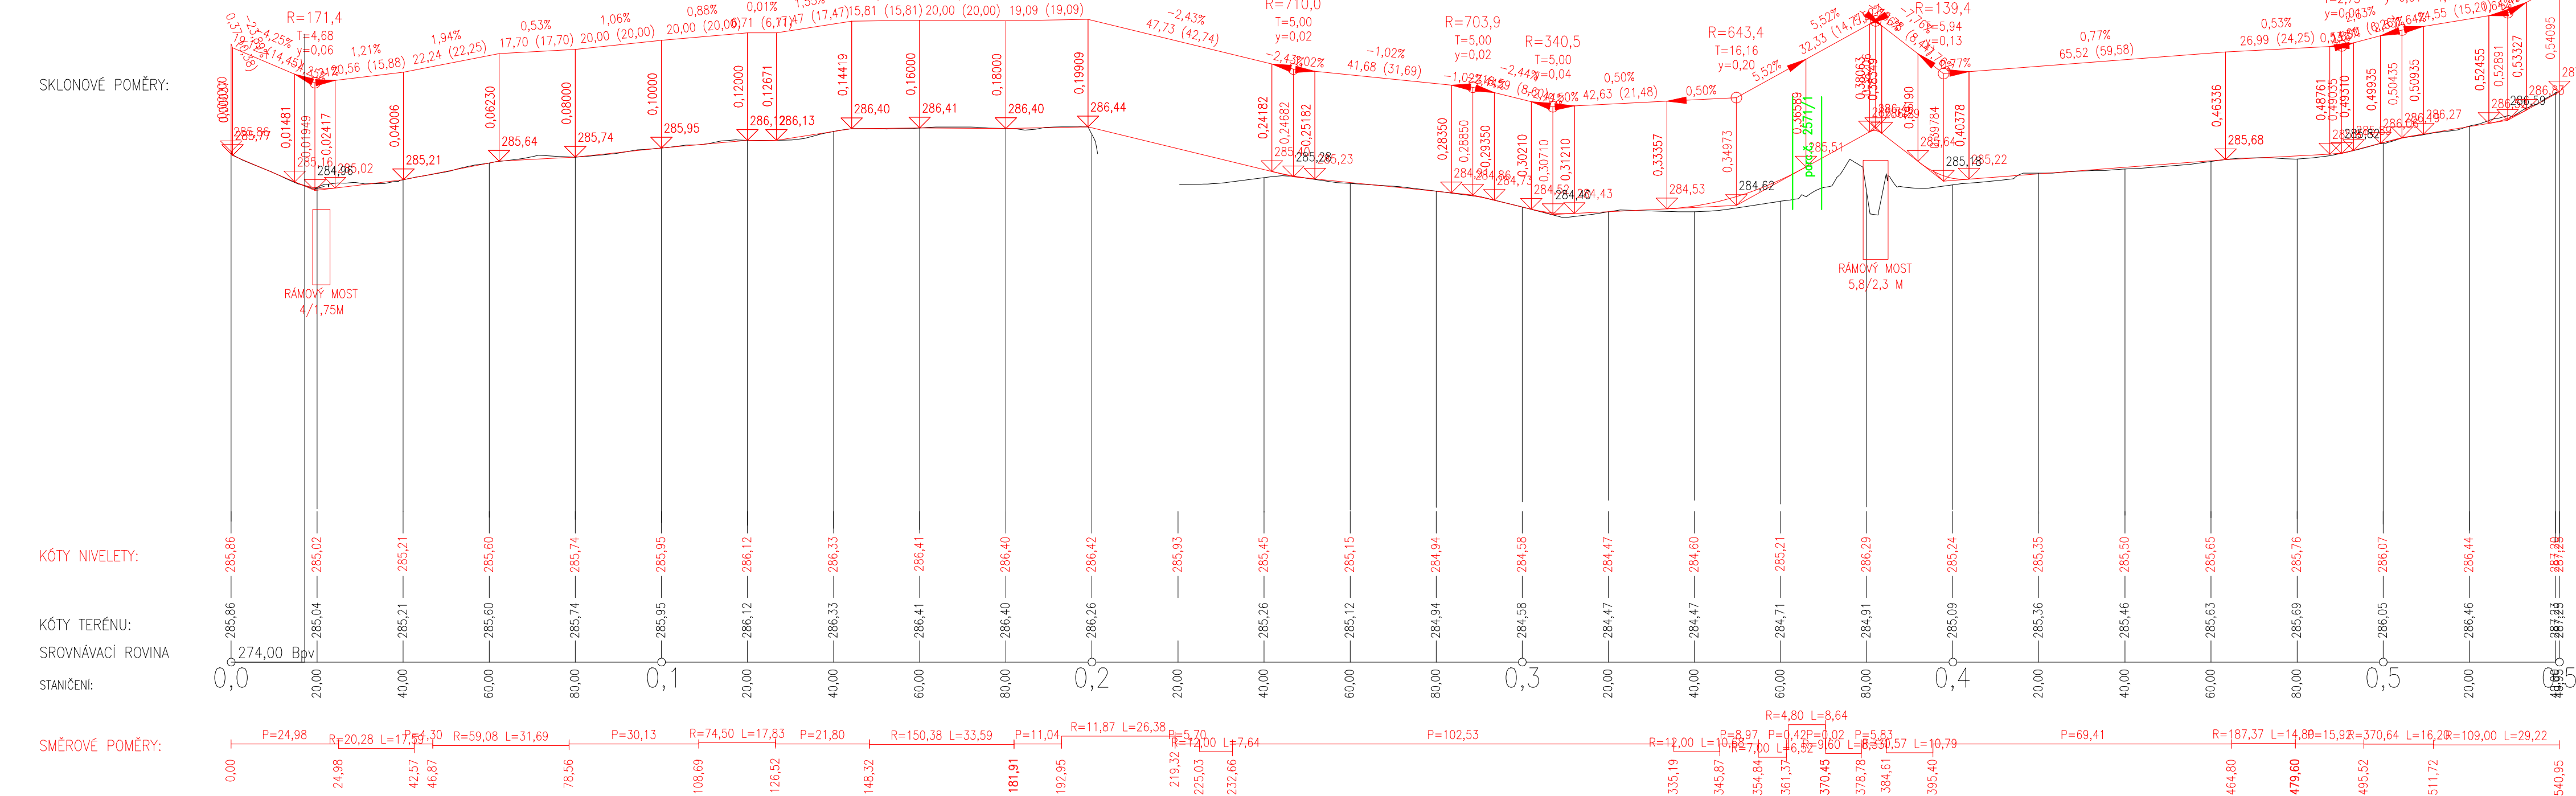


Podrobný podélný profil: ÚSEK 2 M 1:1000/100  
Rozsah: km 0,53774 - km 0,81948

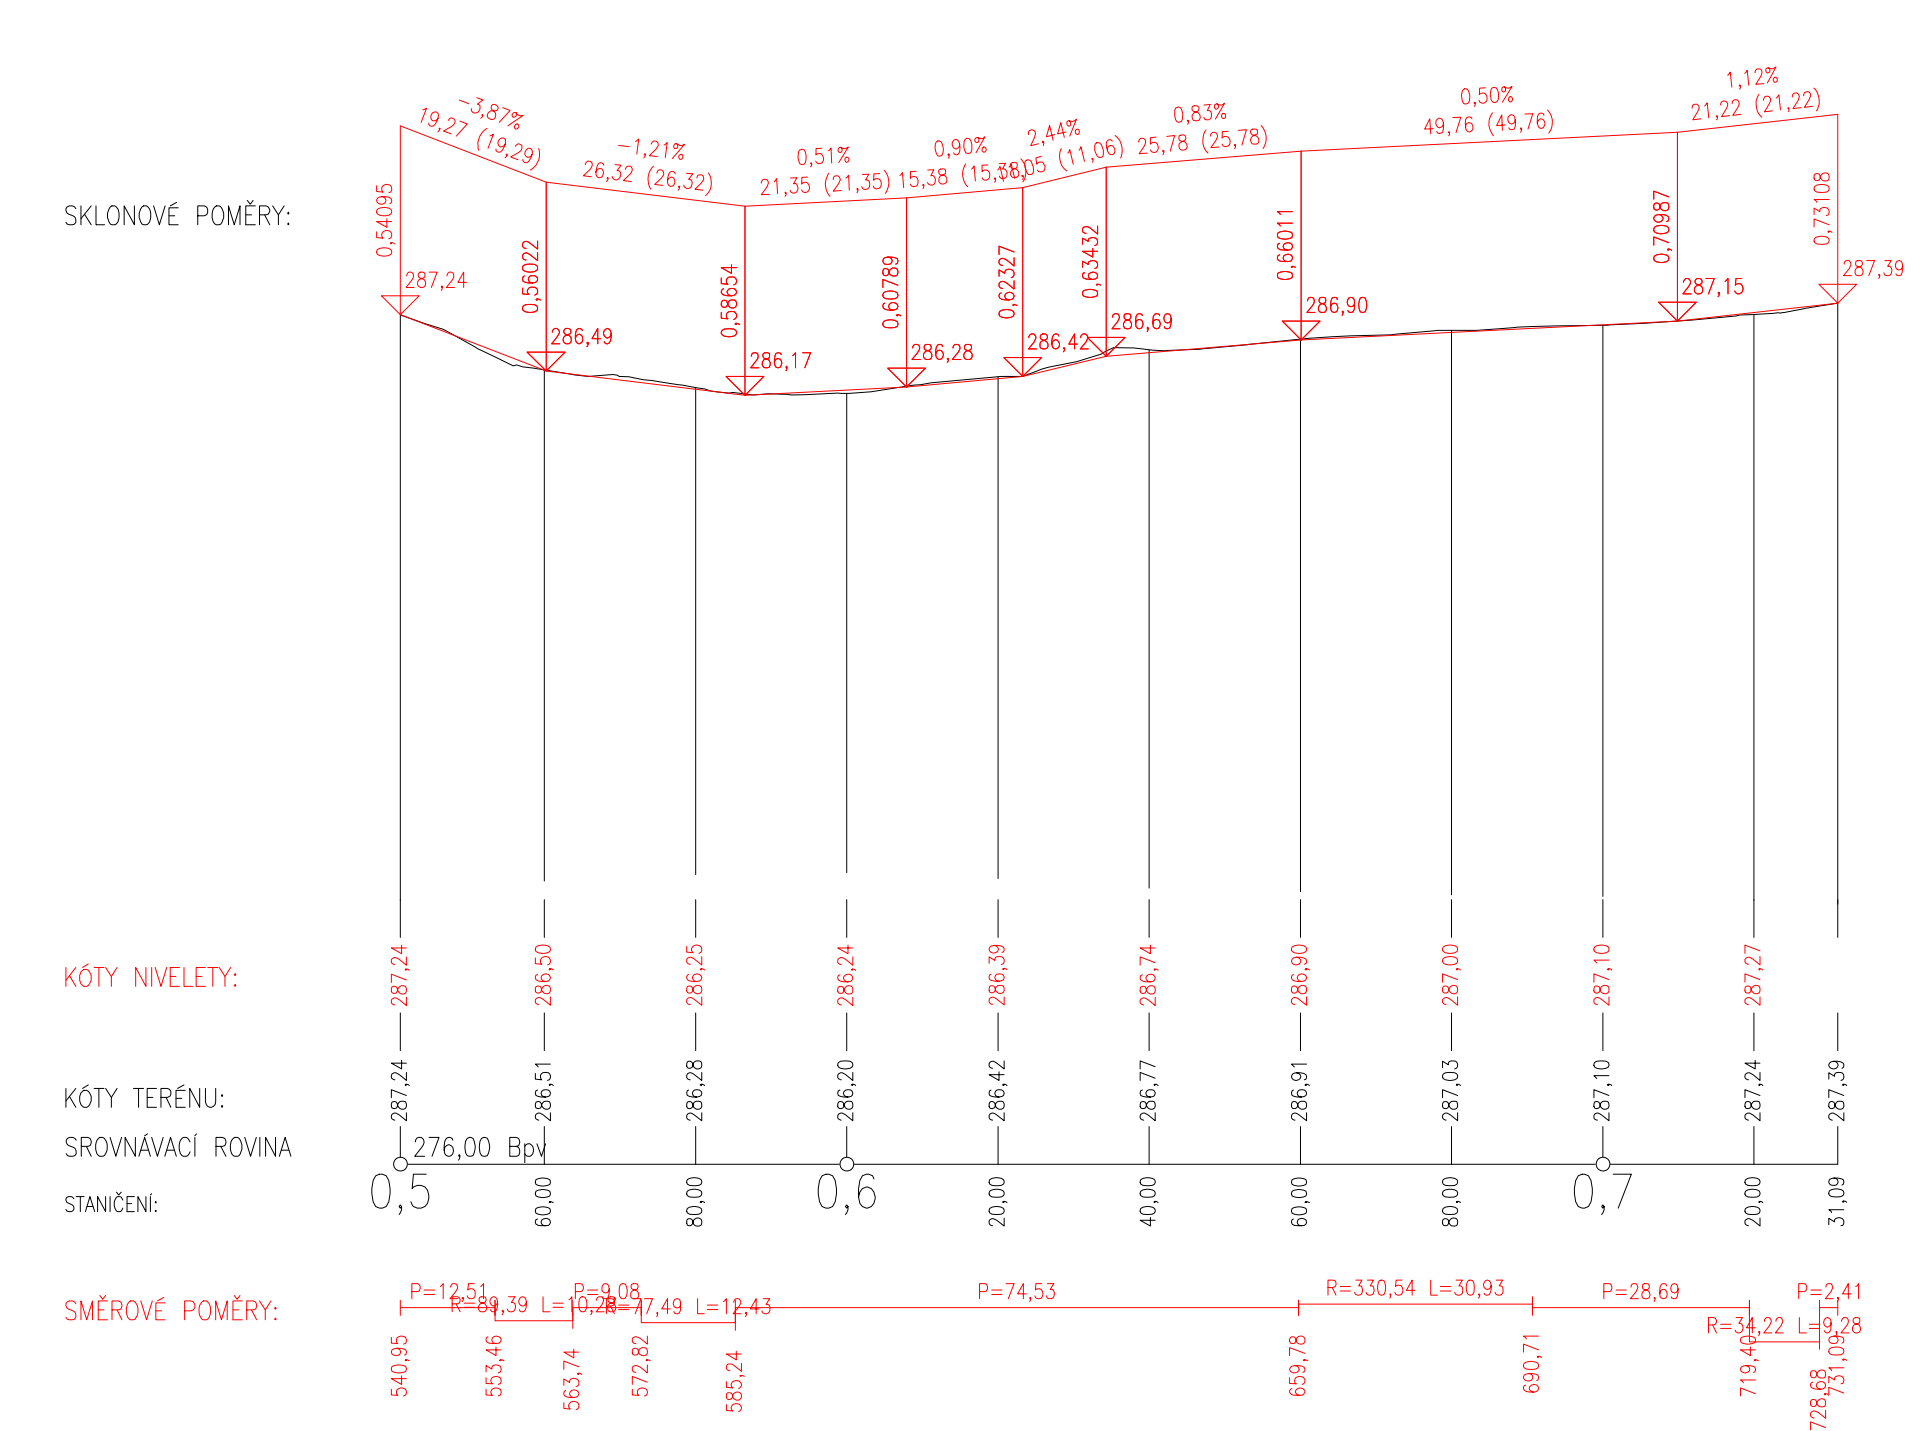

Podrobný podélný profil: ÚSEK 3 M 1:1000/100  
Rozsah: km 0,81948 - km 1,06804

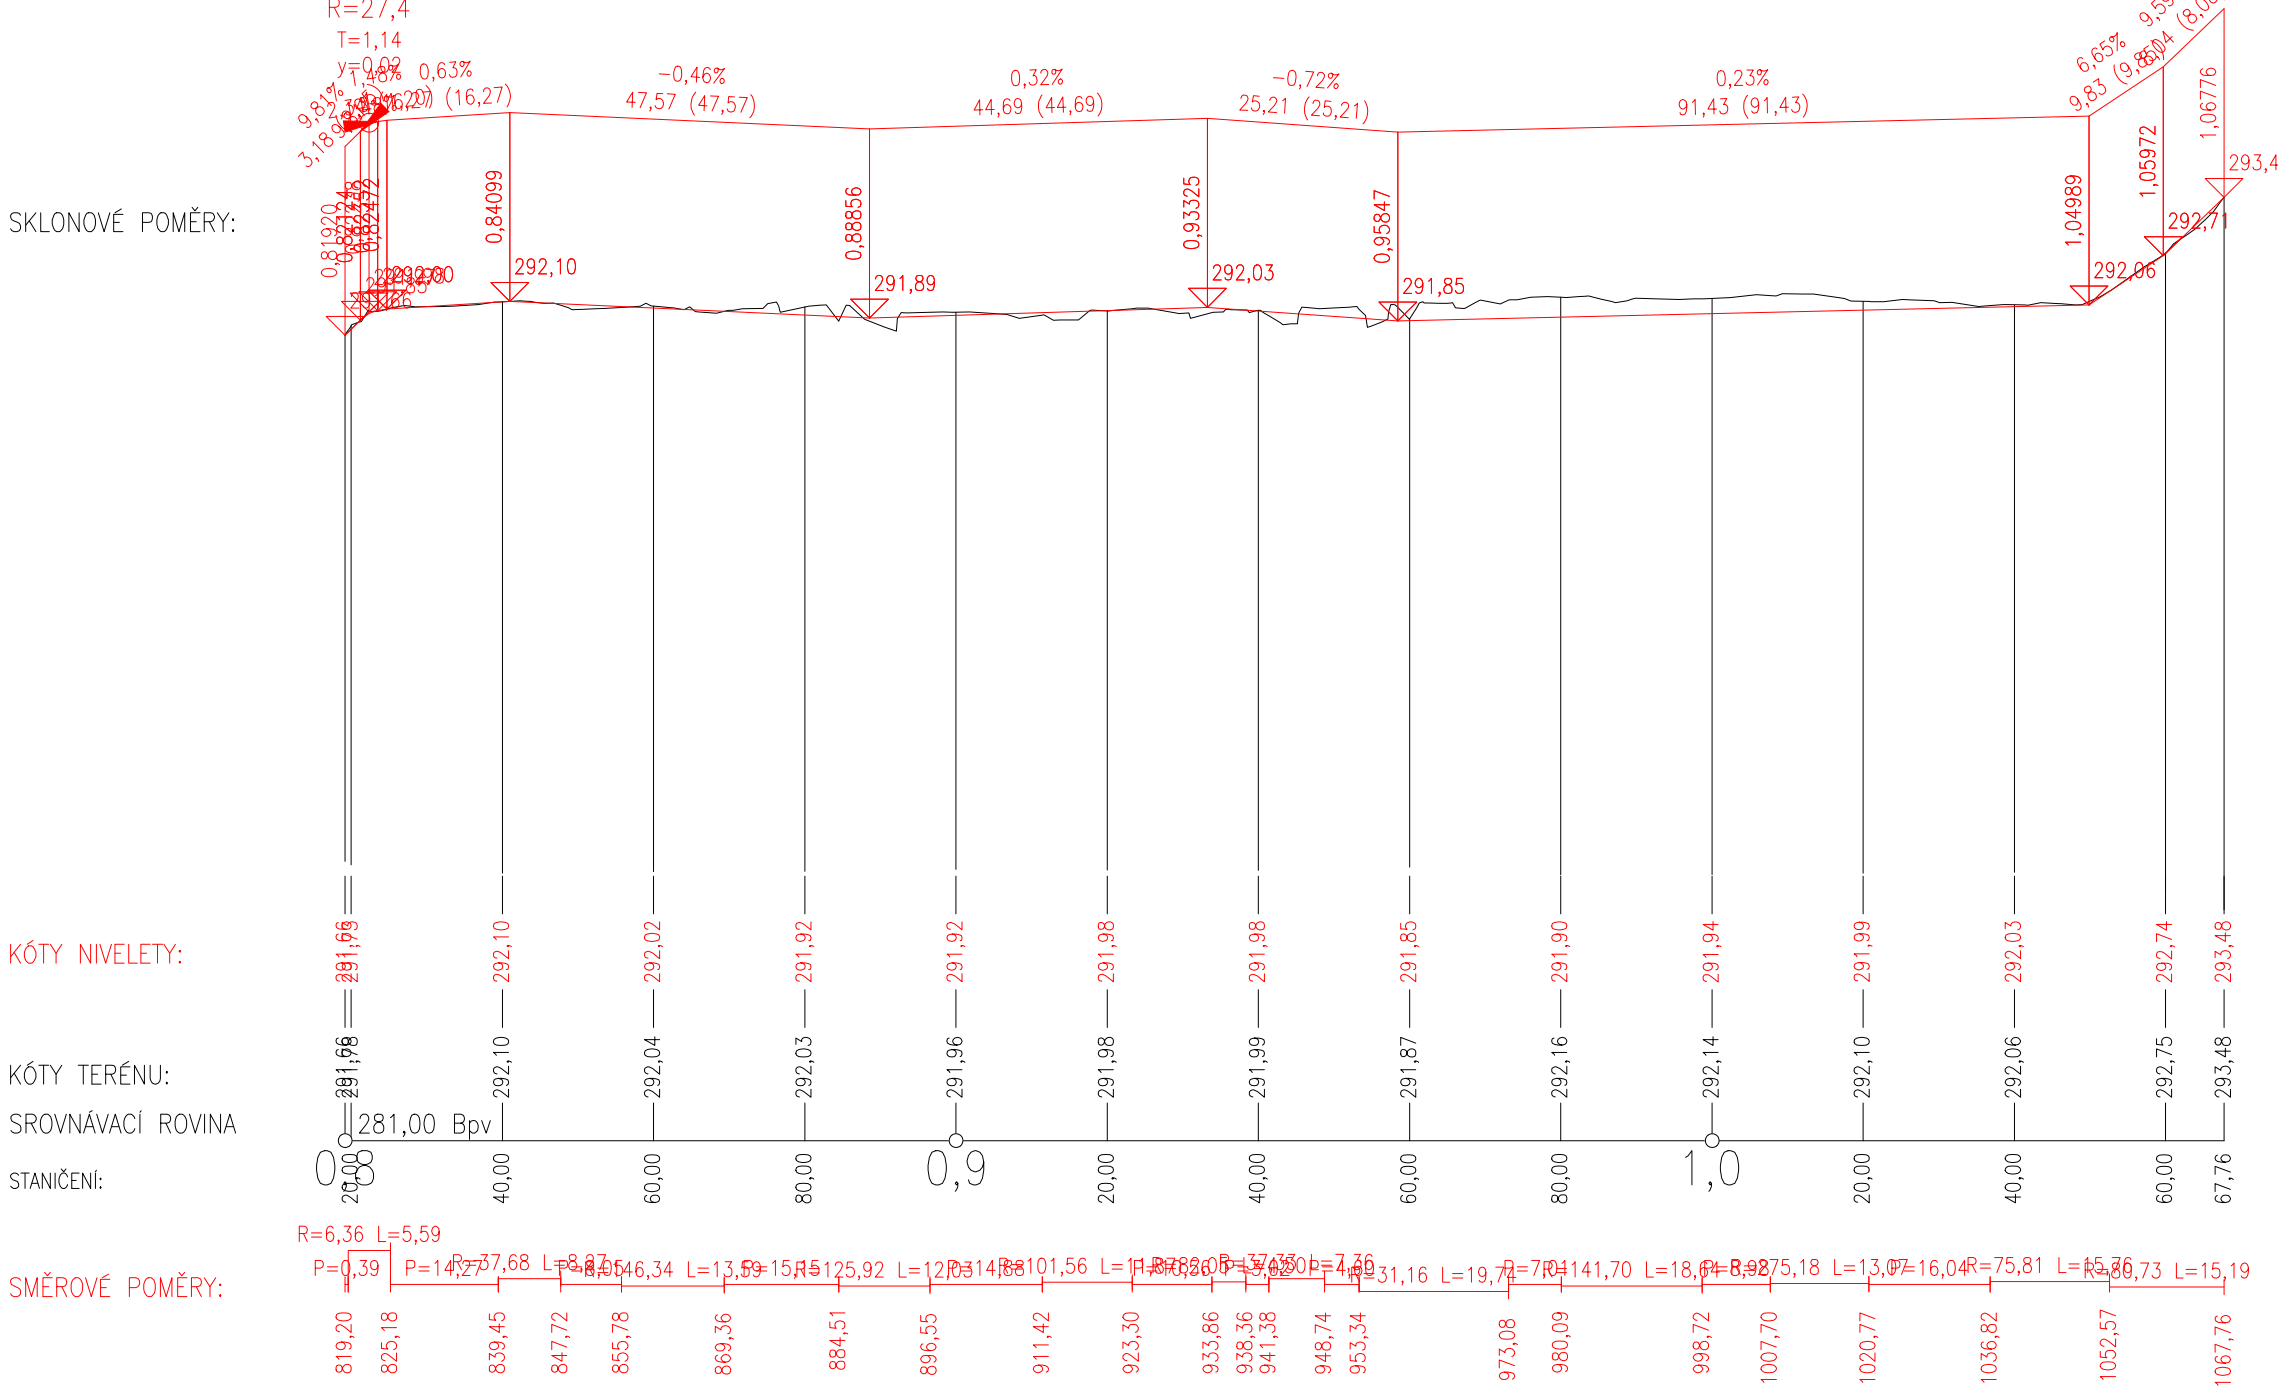

Podrobný podélný profil: ÚSEK 4 M 1:1000/100  
Rozsah: km 1,06823 - km 1,38325

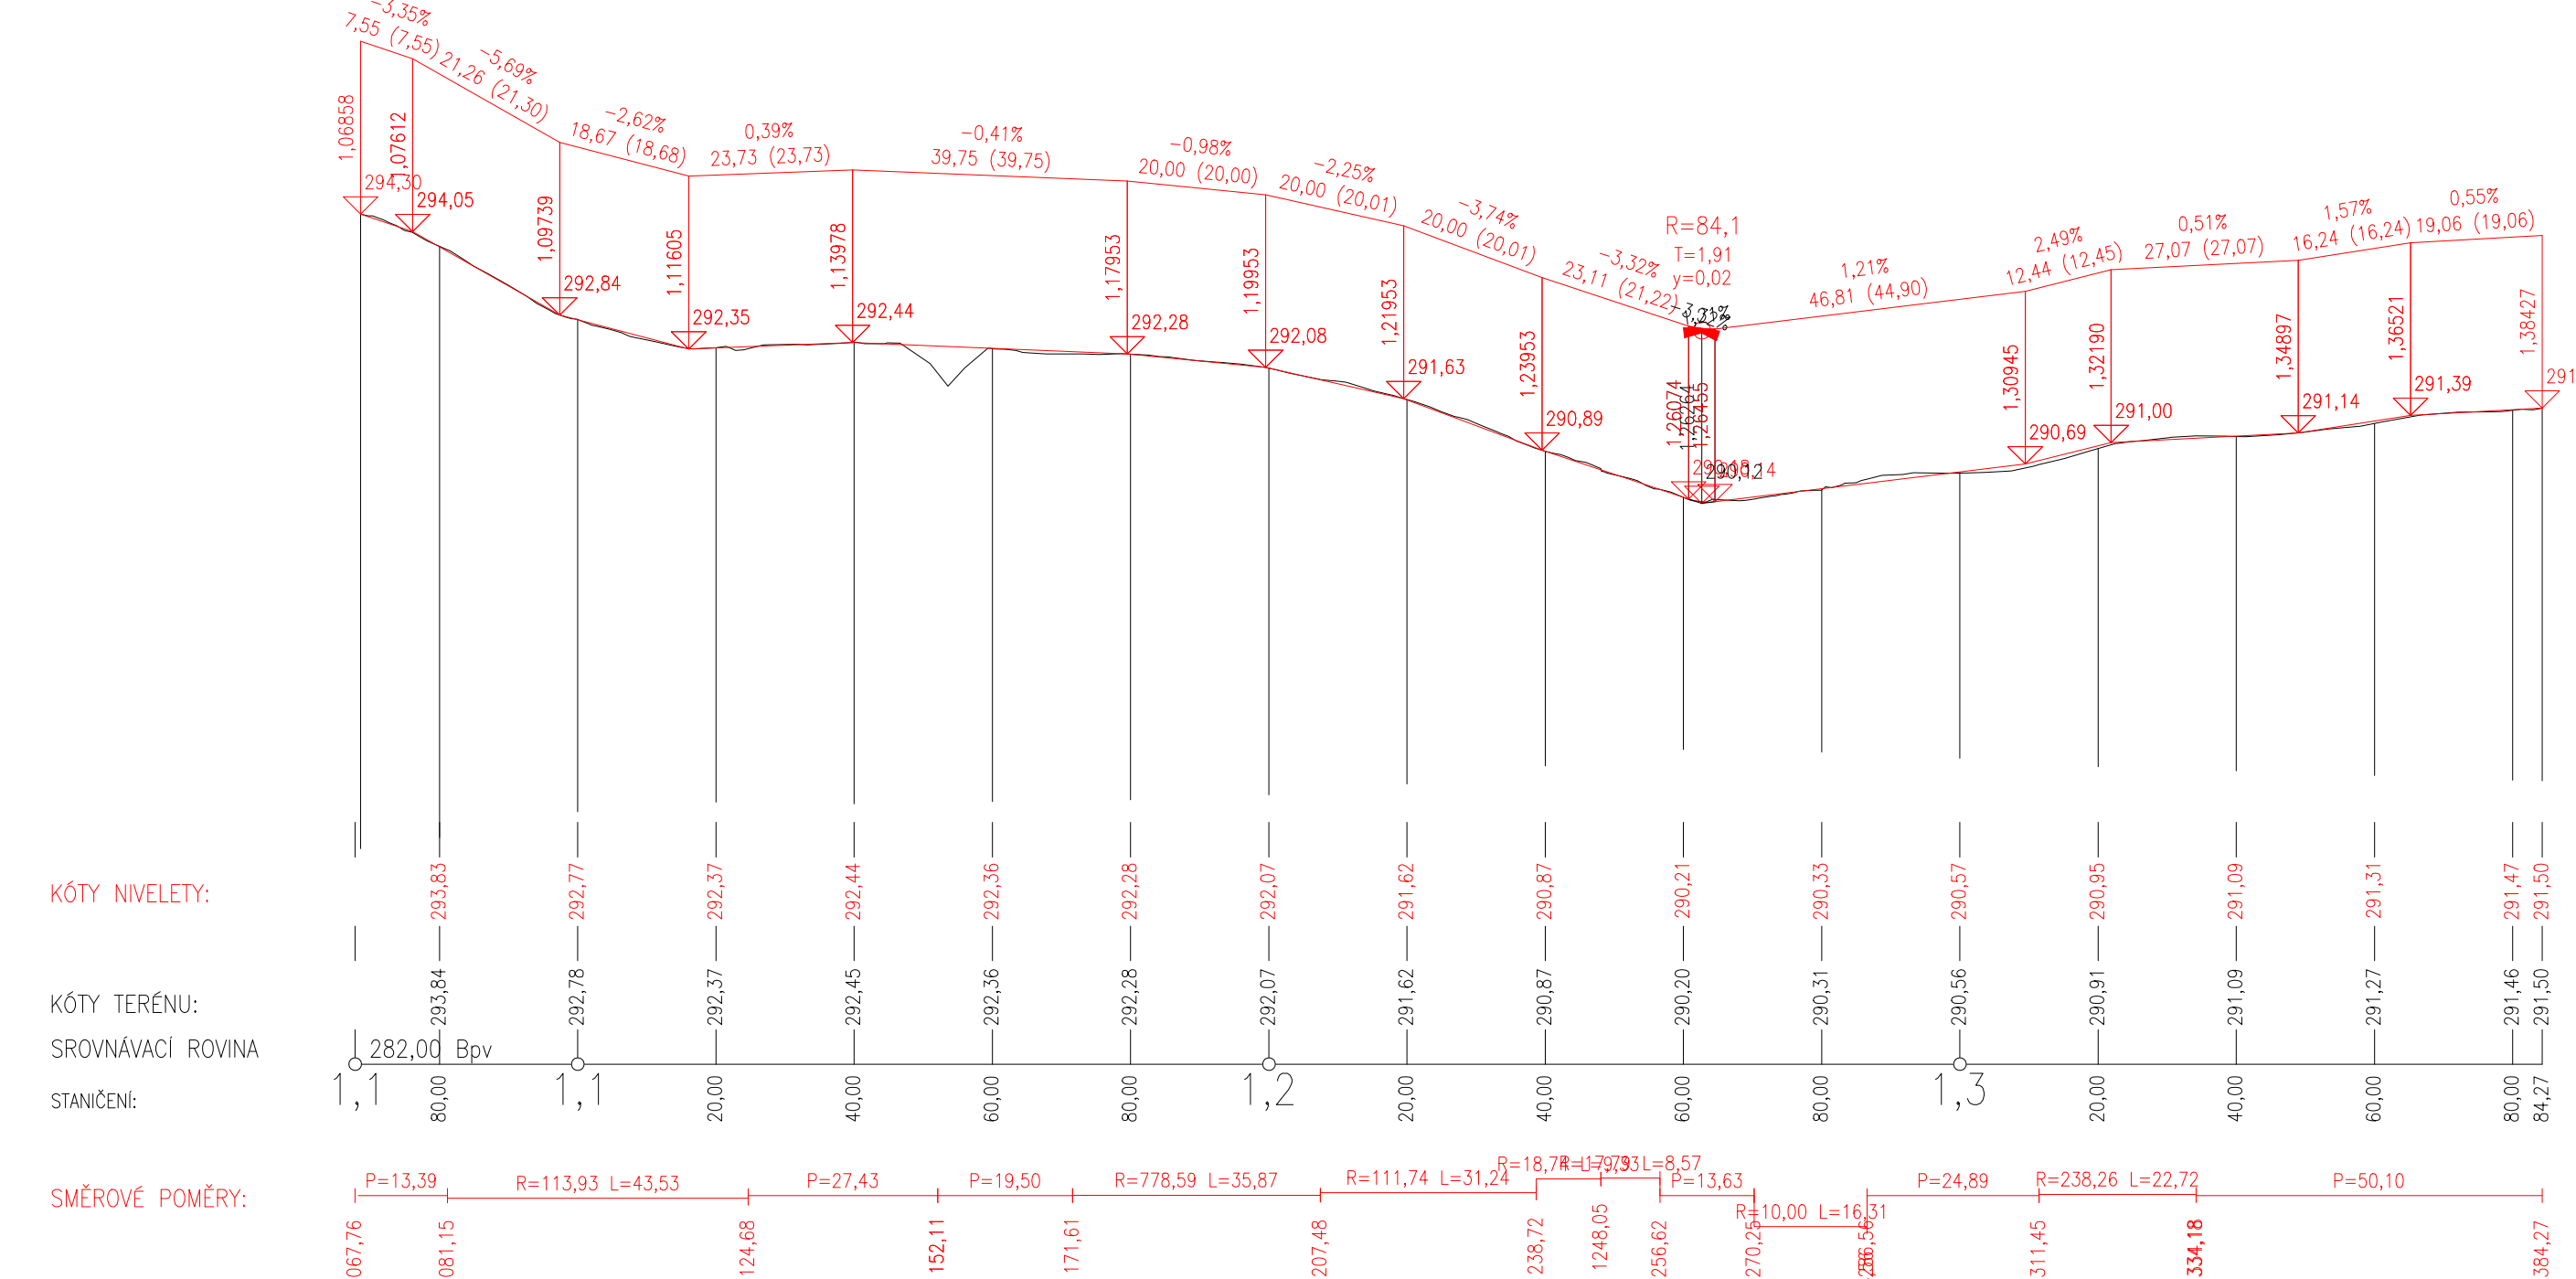

M 1:1000  
0 10 20 30 40 50 m  
0 10 20 30 40 50 mm

M 1:100  
0 1 2 3 4 5 m  
0 10 20 30 40 50 mm

zodpovědný projektant: Ing. Libor Jacko 603 580 250 jacko@projekty-vozovky.cz		zpracoval: Ing. Lukáš Horák 724 786 731 horak@projekty-vozovky.cz		pare:
investor: Město Odry		stavba: Cyklotrasa Odry od lávky u kluziště po ulici Ke Koupališti		stupeň: DPS
stavební objekt: SO 101 Komunikace		výkres: Podélné profily		datum: 03/2023
				formát: 1050x420
				měřítko: 1:1000/100
				číslo: D.2.

**JACKO** projekty & vozovky

IČO: 278 00 440 DIČ: CZ27800440  
Jasminová 427/8, 746 01, Opava  
www.projekty-vozovky.cz