




CHPR - ÚSEK 1

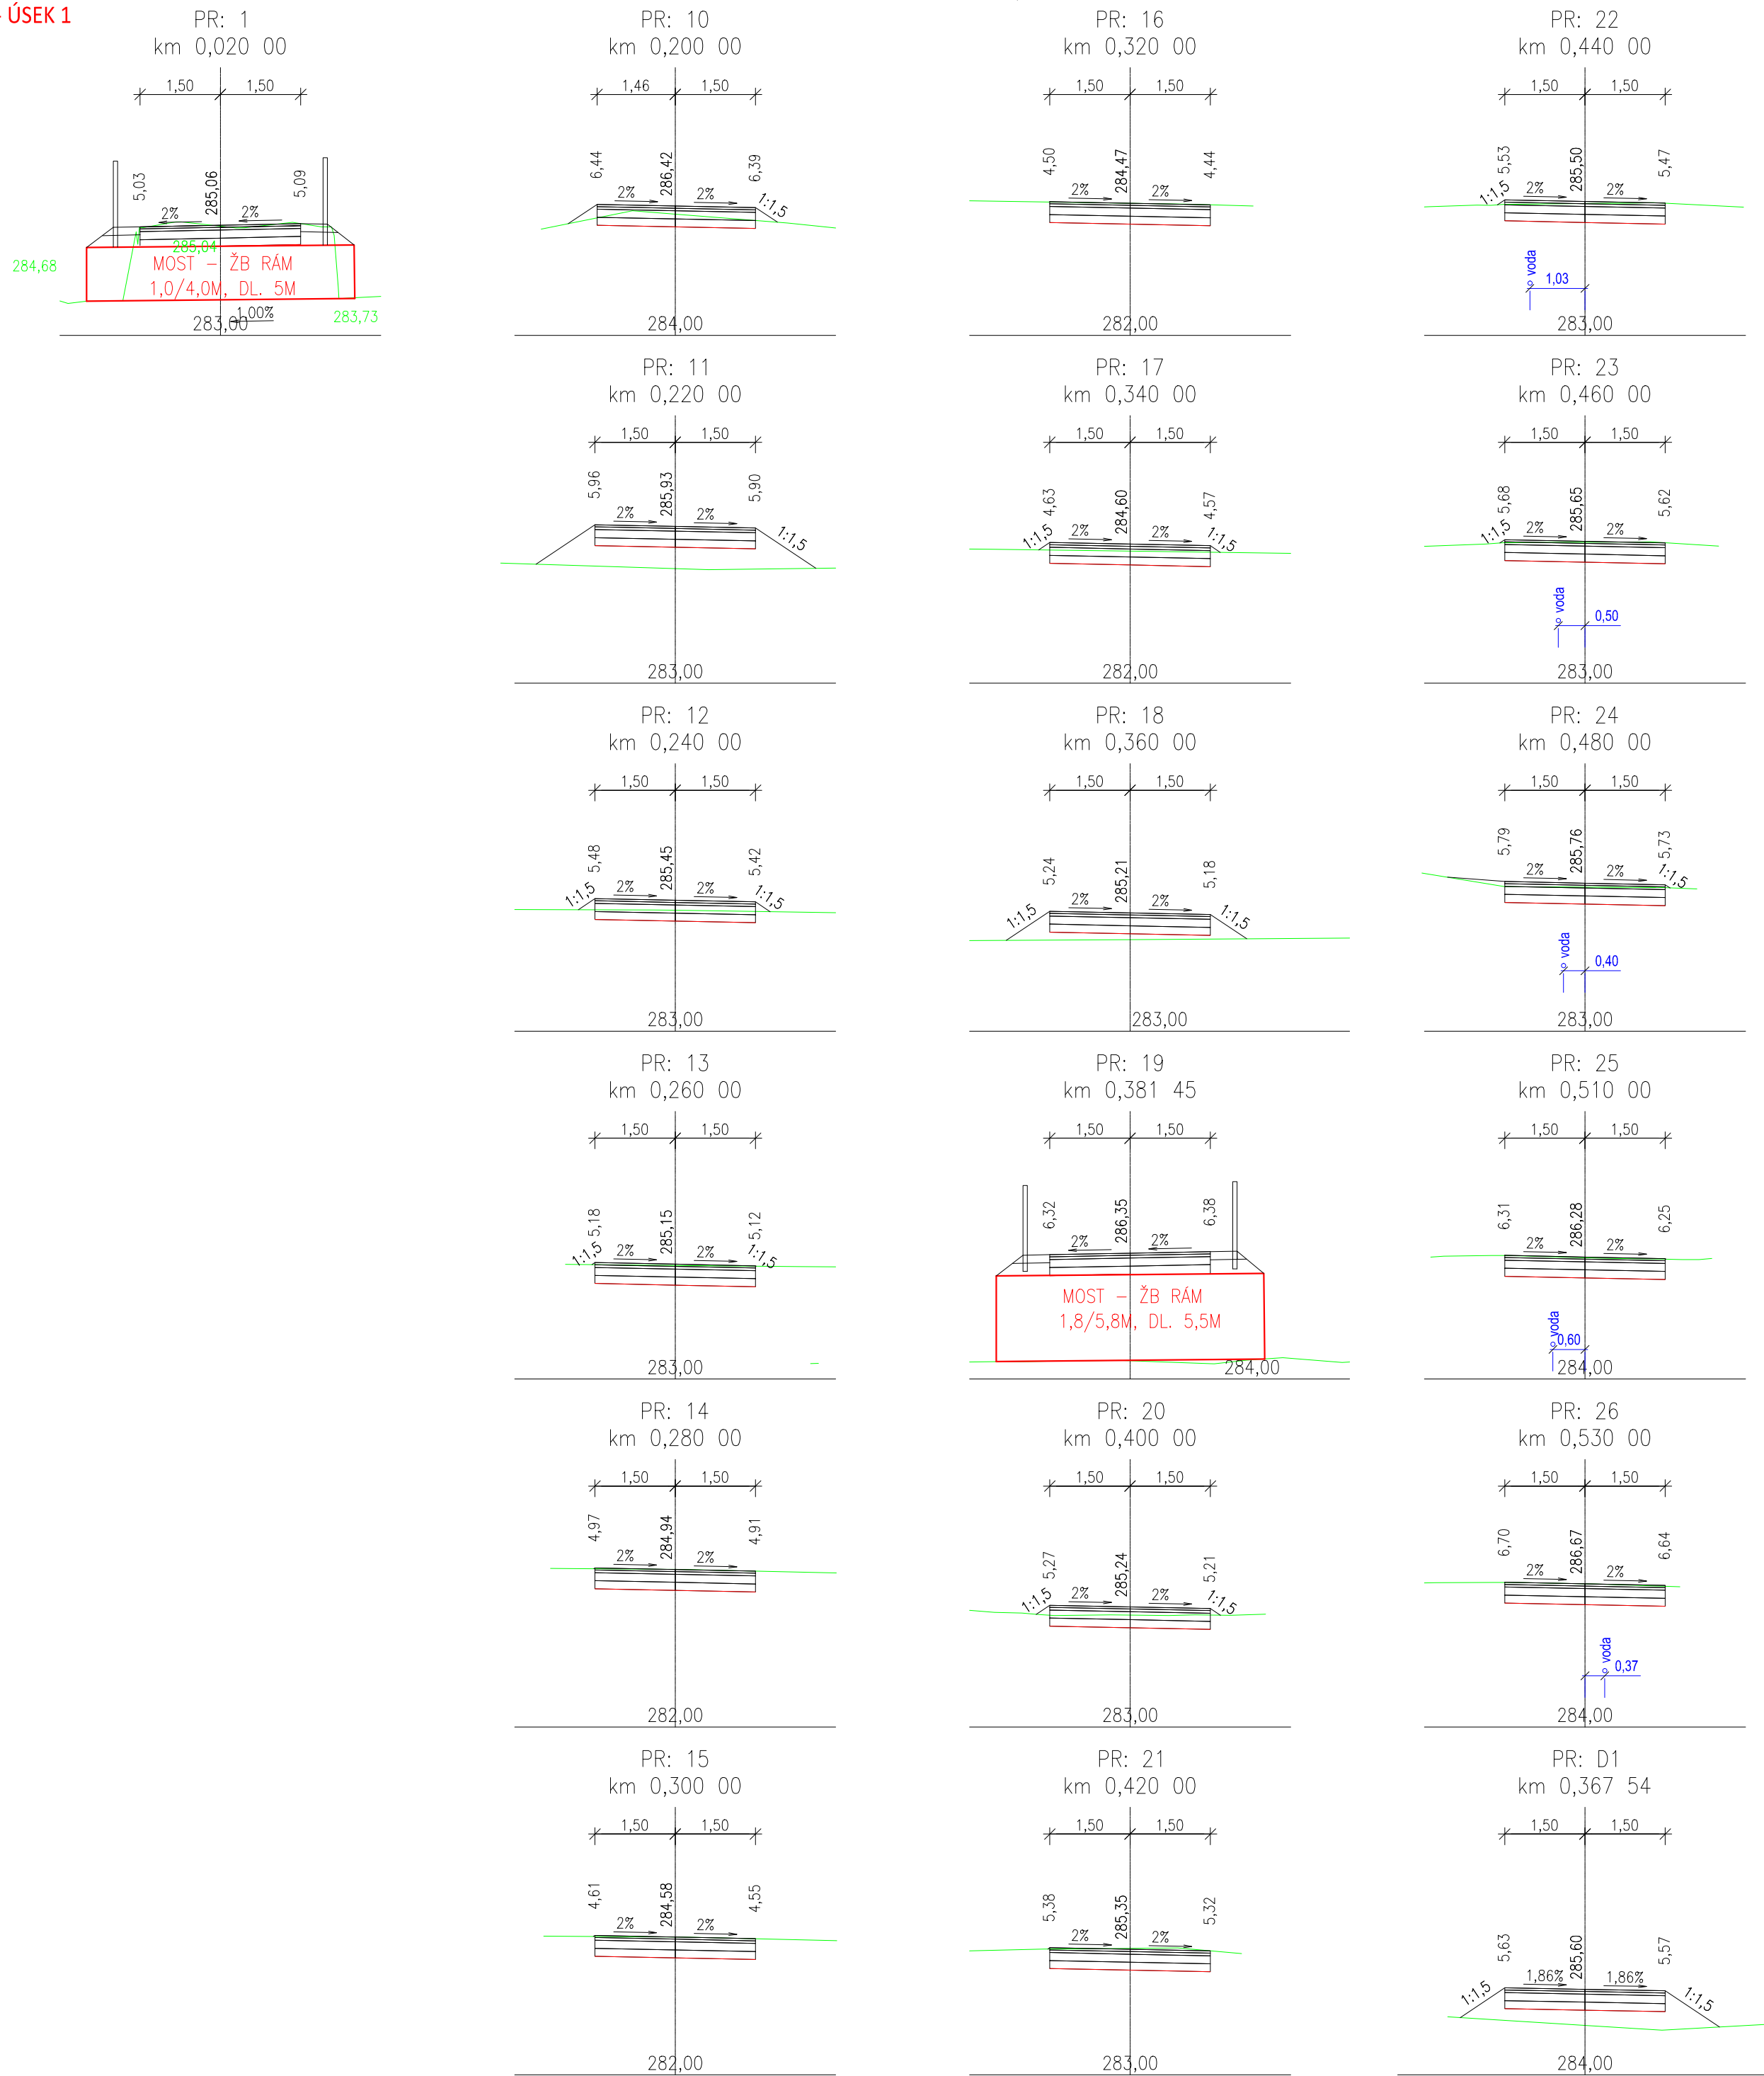


CHPR - ÚSEK 2

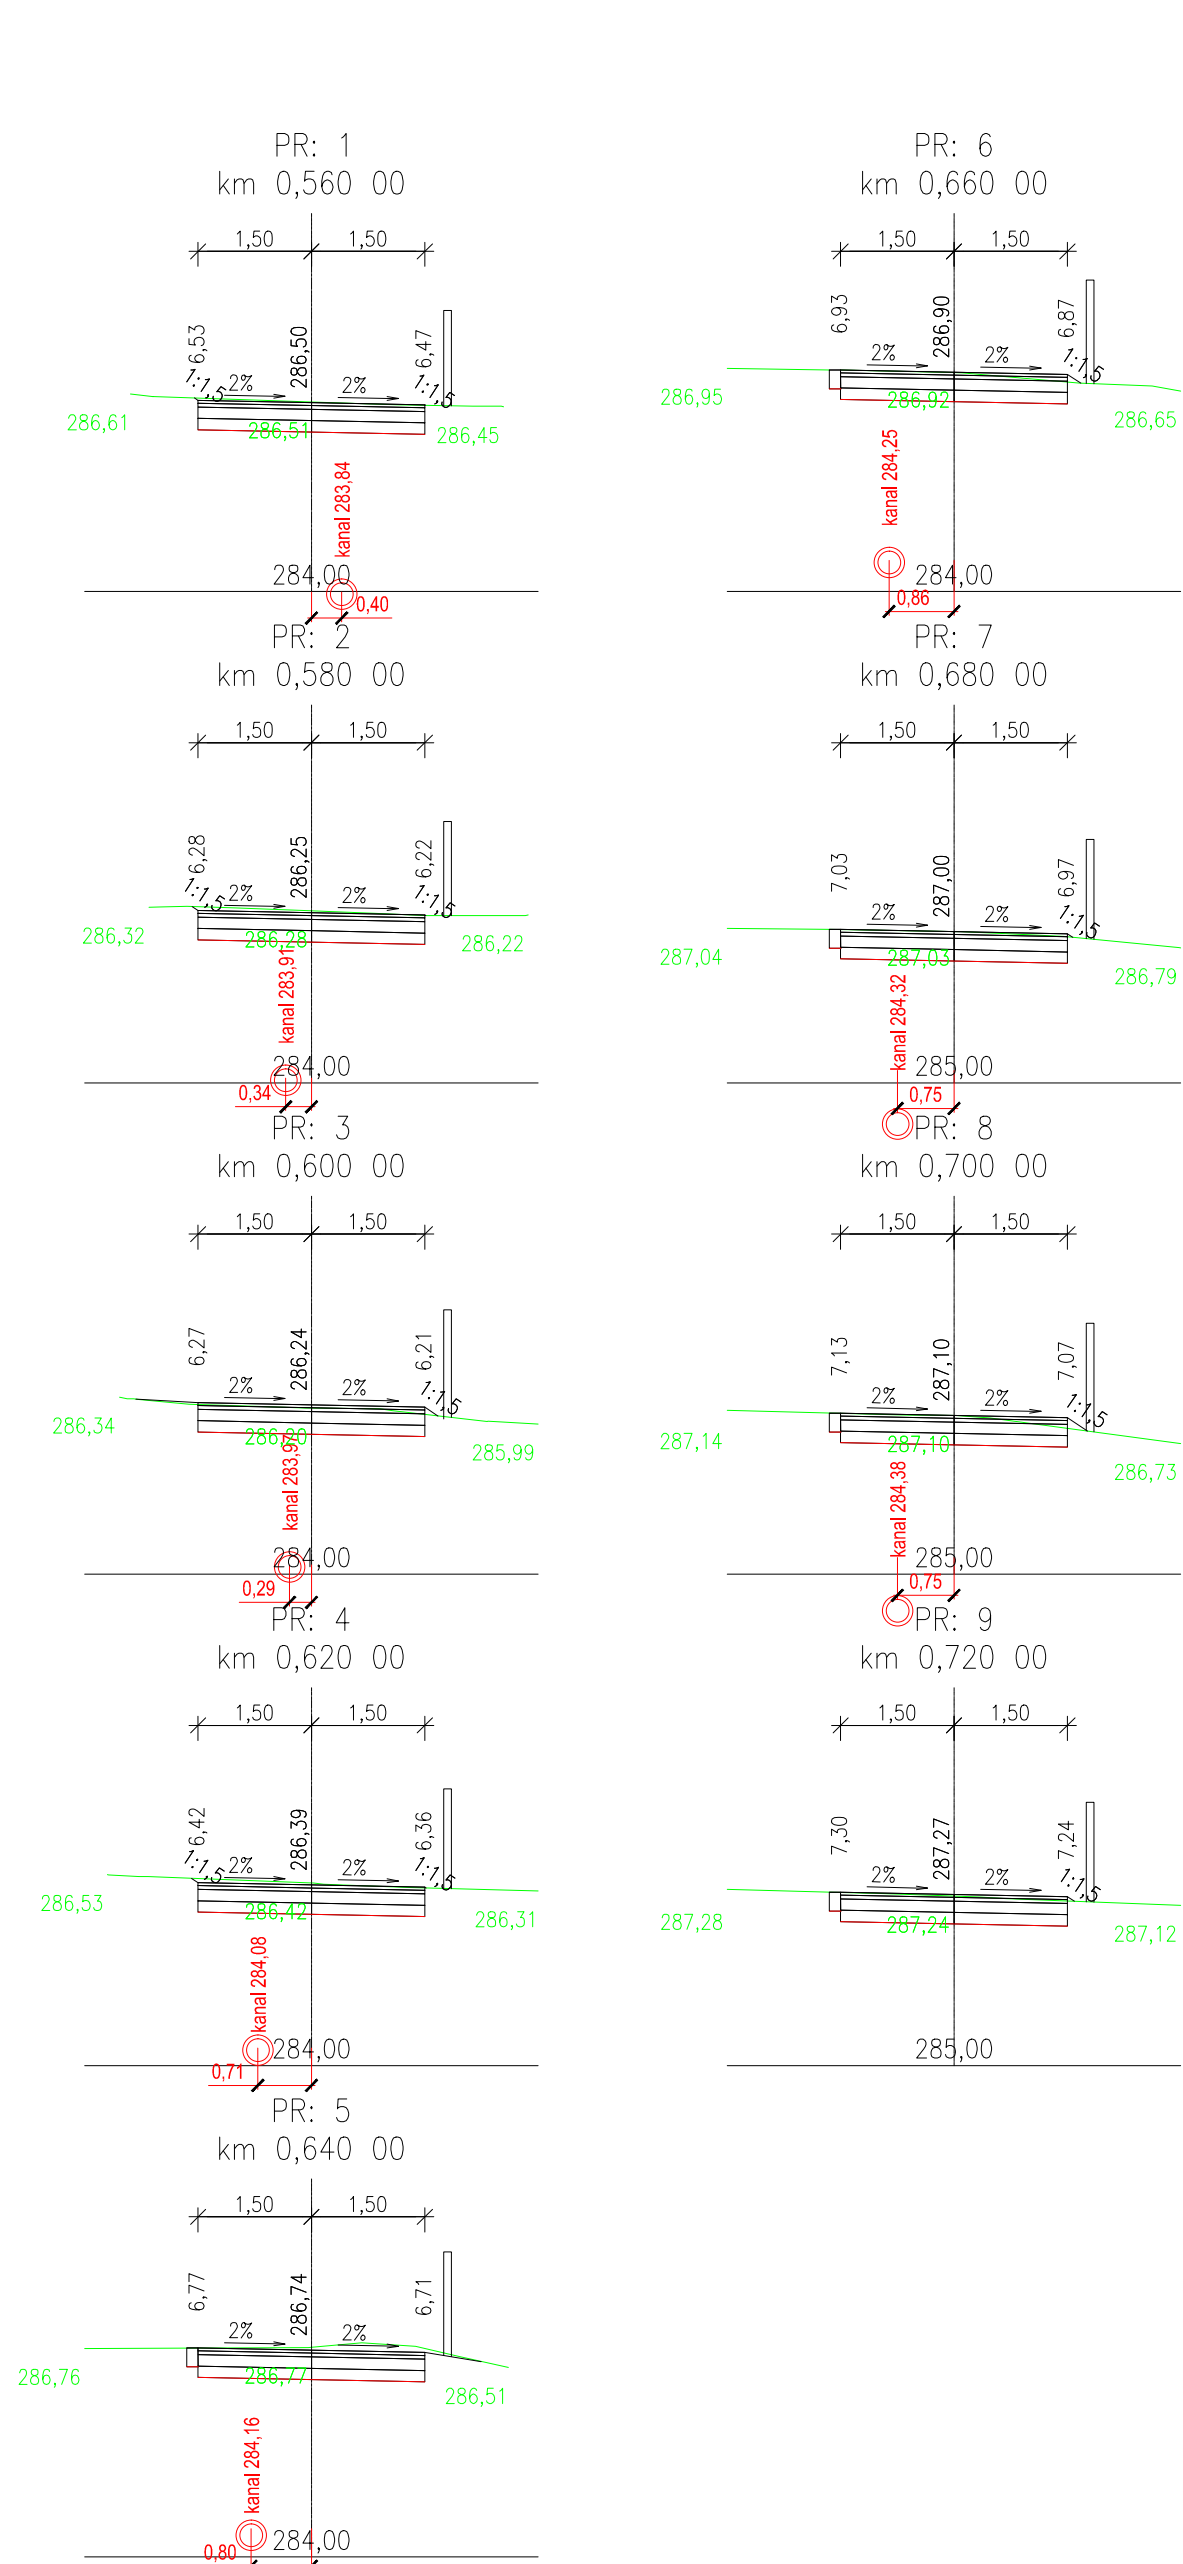

CHPR - ÚSEK 3

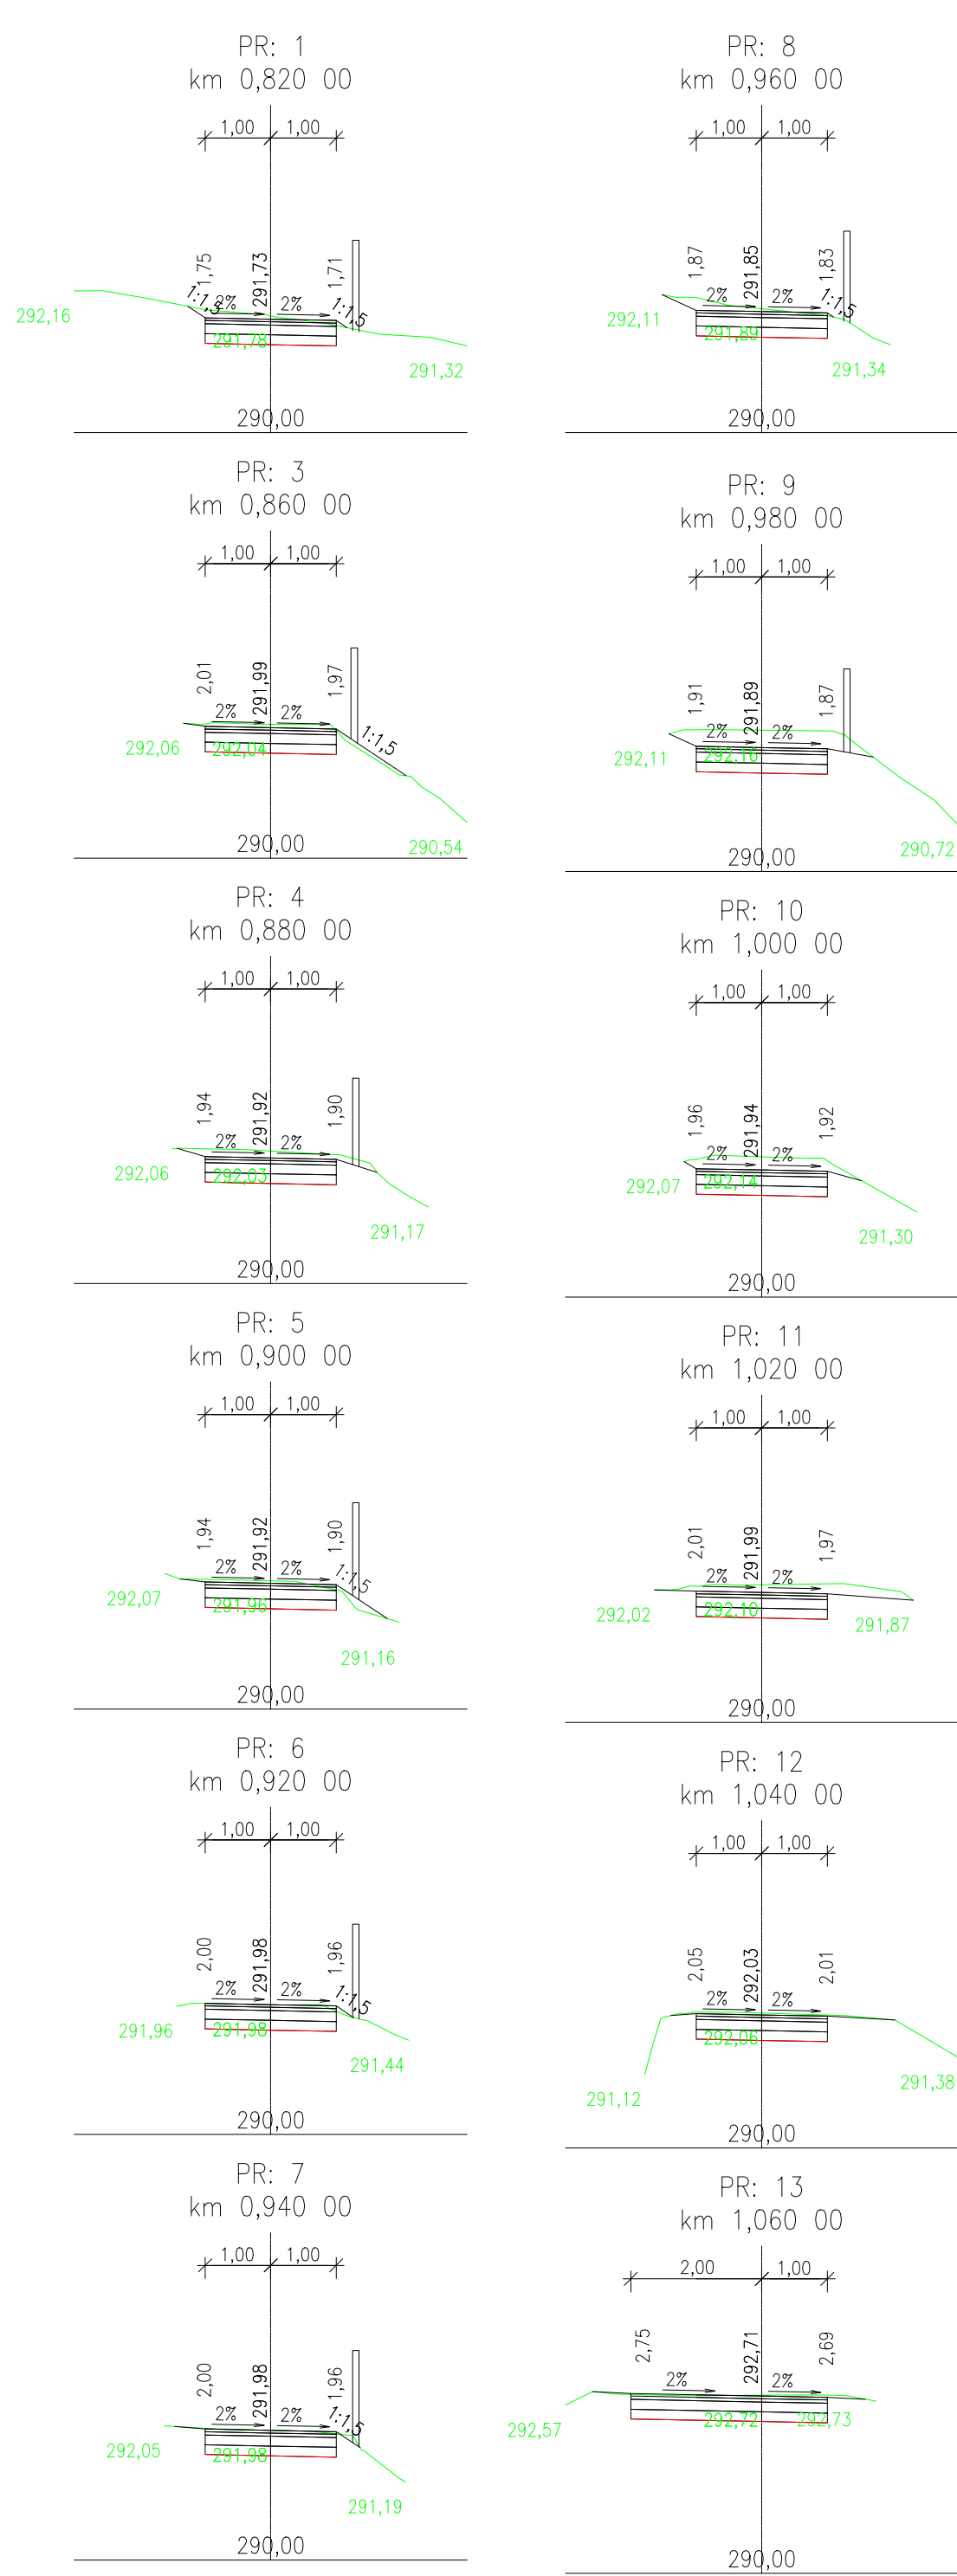

CHPR - ÚSEK 4

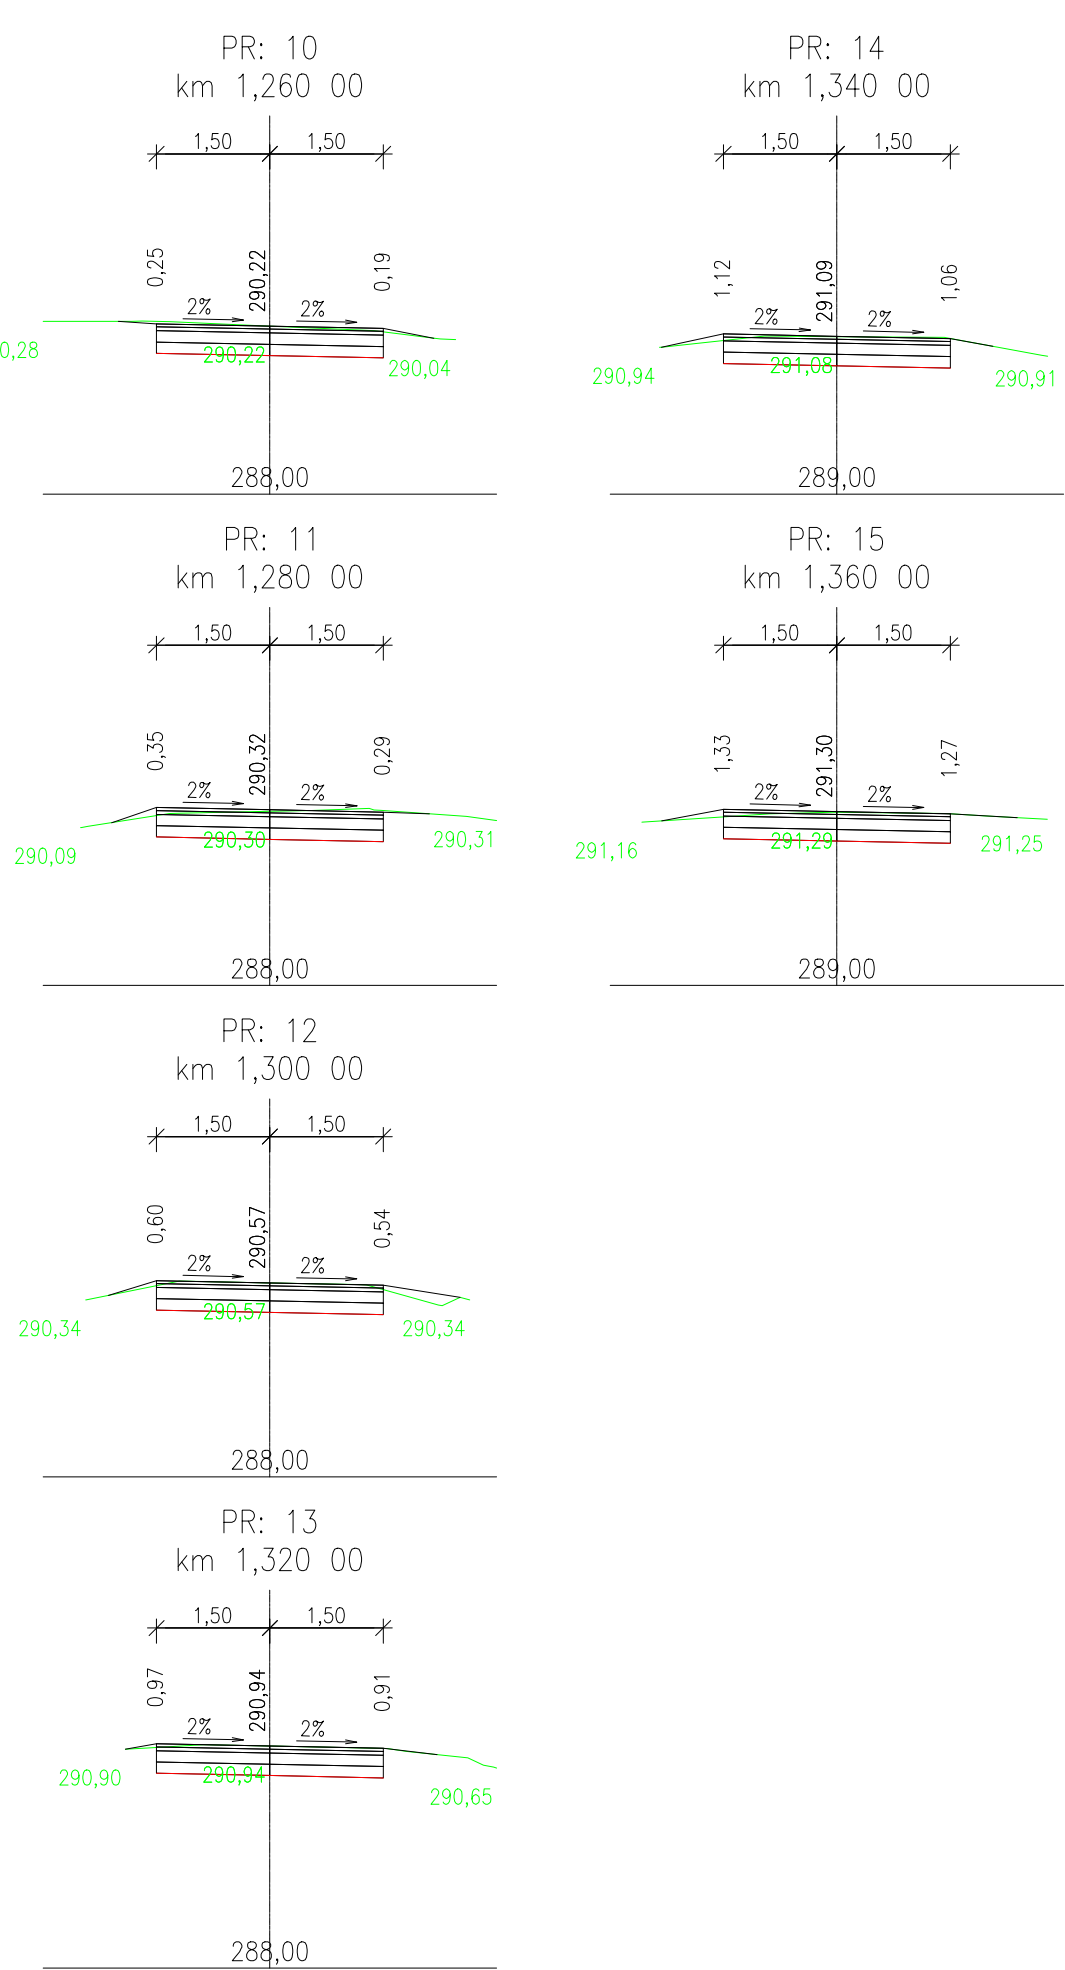

M 1:100
0 1 2 3 4 5 m
0 10 20 30 40 50 mm

zodpovědný projektant: Ing. Libor Jacko 602 580 250 jacko@projekty-vozovky.cz		zpracoval: Ing. Lukáš Horák 724 786 731 horak@projekty-vozovky.cz		pare:
investor:	Město Odry			stupeň: DPS
stavba:	Cyklotrasa Odry od lávky u kluziště po ulici Ke Koupališti			datum: 03/2023
stavební objekt:	SO 101 Komunikace			formát: /mm/ 1260x420
výkres:	Charakteristické příčné řezy			číslo: D.4.

JACKO projekty & vozovky
IČO: 278 00 440 DiČ: CZ27800440
Jasminová 427/8, 746 01, Opava
www.projekty-vozovky.cz