

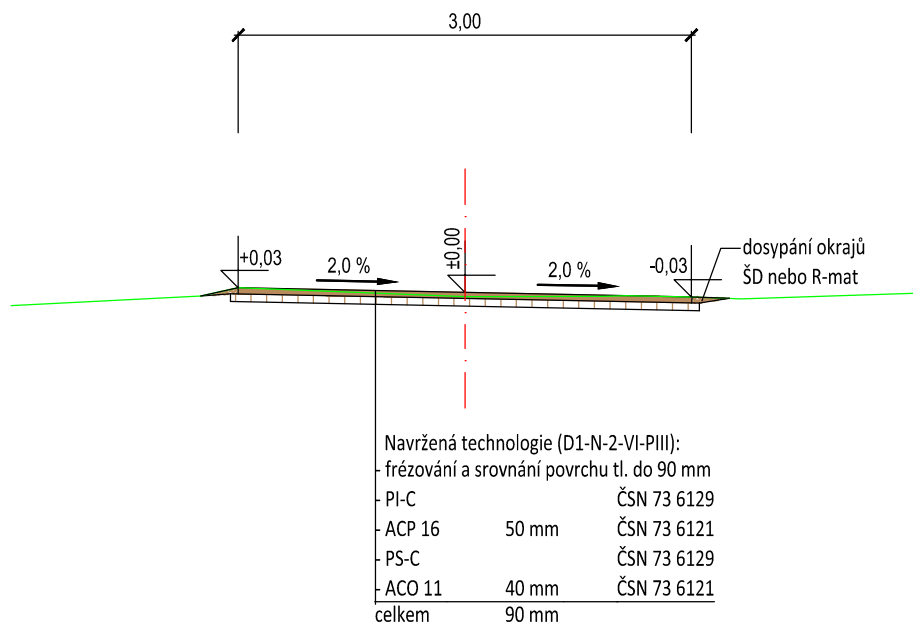


VZOROVÝ ŘEZ SO 102

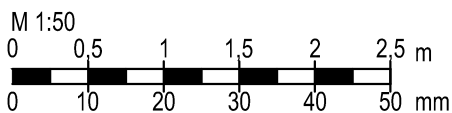

Napojení na stávající vozovku

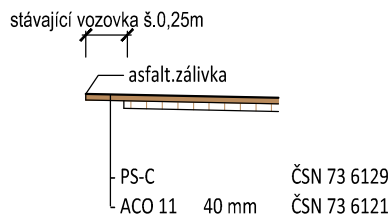

zodpovědný projektant:
Ing. Libor Jacko
602 580 250
jacko@projekty-vozovky.cz

zpracoval:
Ing. Lukáš Horák
724 786 731
horak@projekty-vozovky.cz

pare:

investor:
Město Odry

stavba: Cyklotrasa Odry od lávky u kluziště
po ulici Ke Koupališti

stupeň: DPS

datum: 03/2023

stavební
objekt: SO 102 Údržbové práce

formát:
/mm/ 210x297

výkres: Vzorový příčný řez

číslo:
D.2.

měřítko: 1:50

-

JACKO projekty
&
vozovky

IČO: 278 00 440 DIČ: CZ27800440
Jasminová 427/8, 746 01, Opava
www.projekty-vozovky.cz