


KLADEČSKÉ SCHÉMA PŘELOŽENÉHO VODOVODU-PROVOZ PŘIREKONSTRUKCIMOSTU

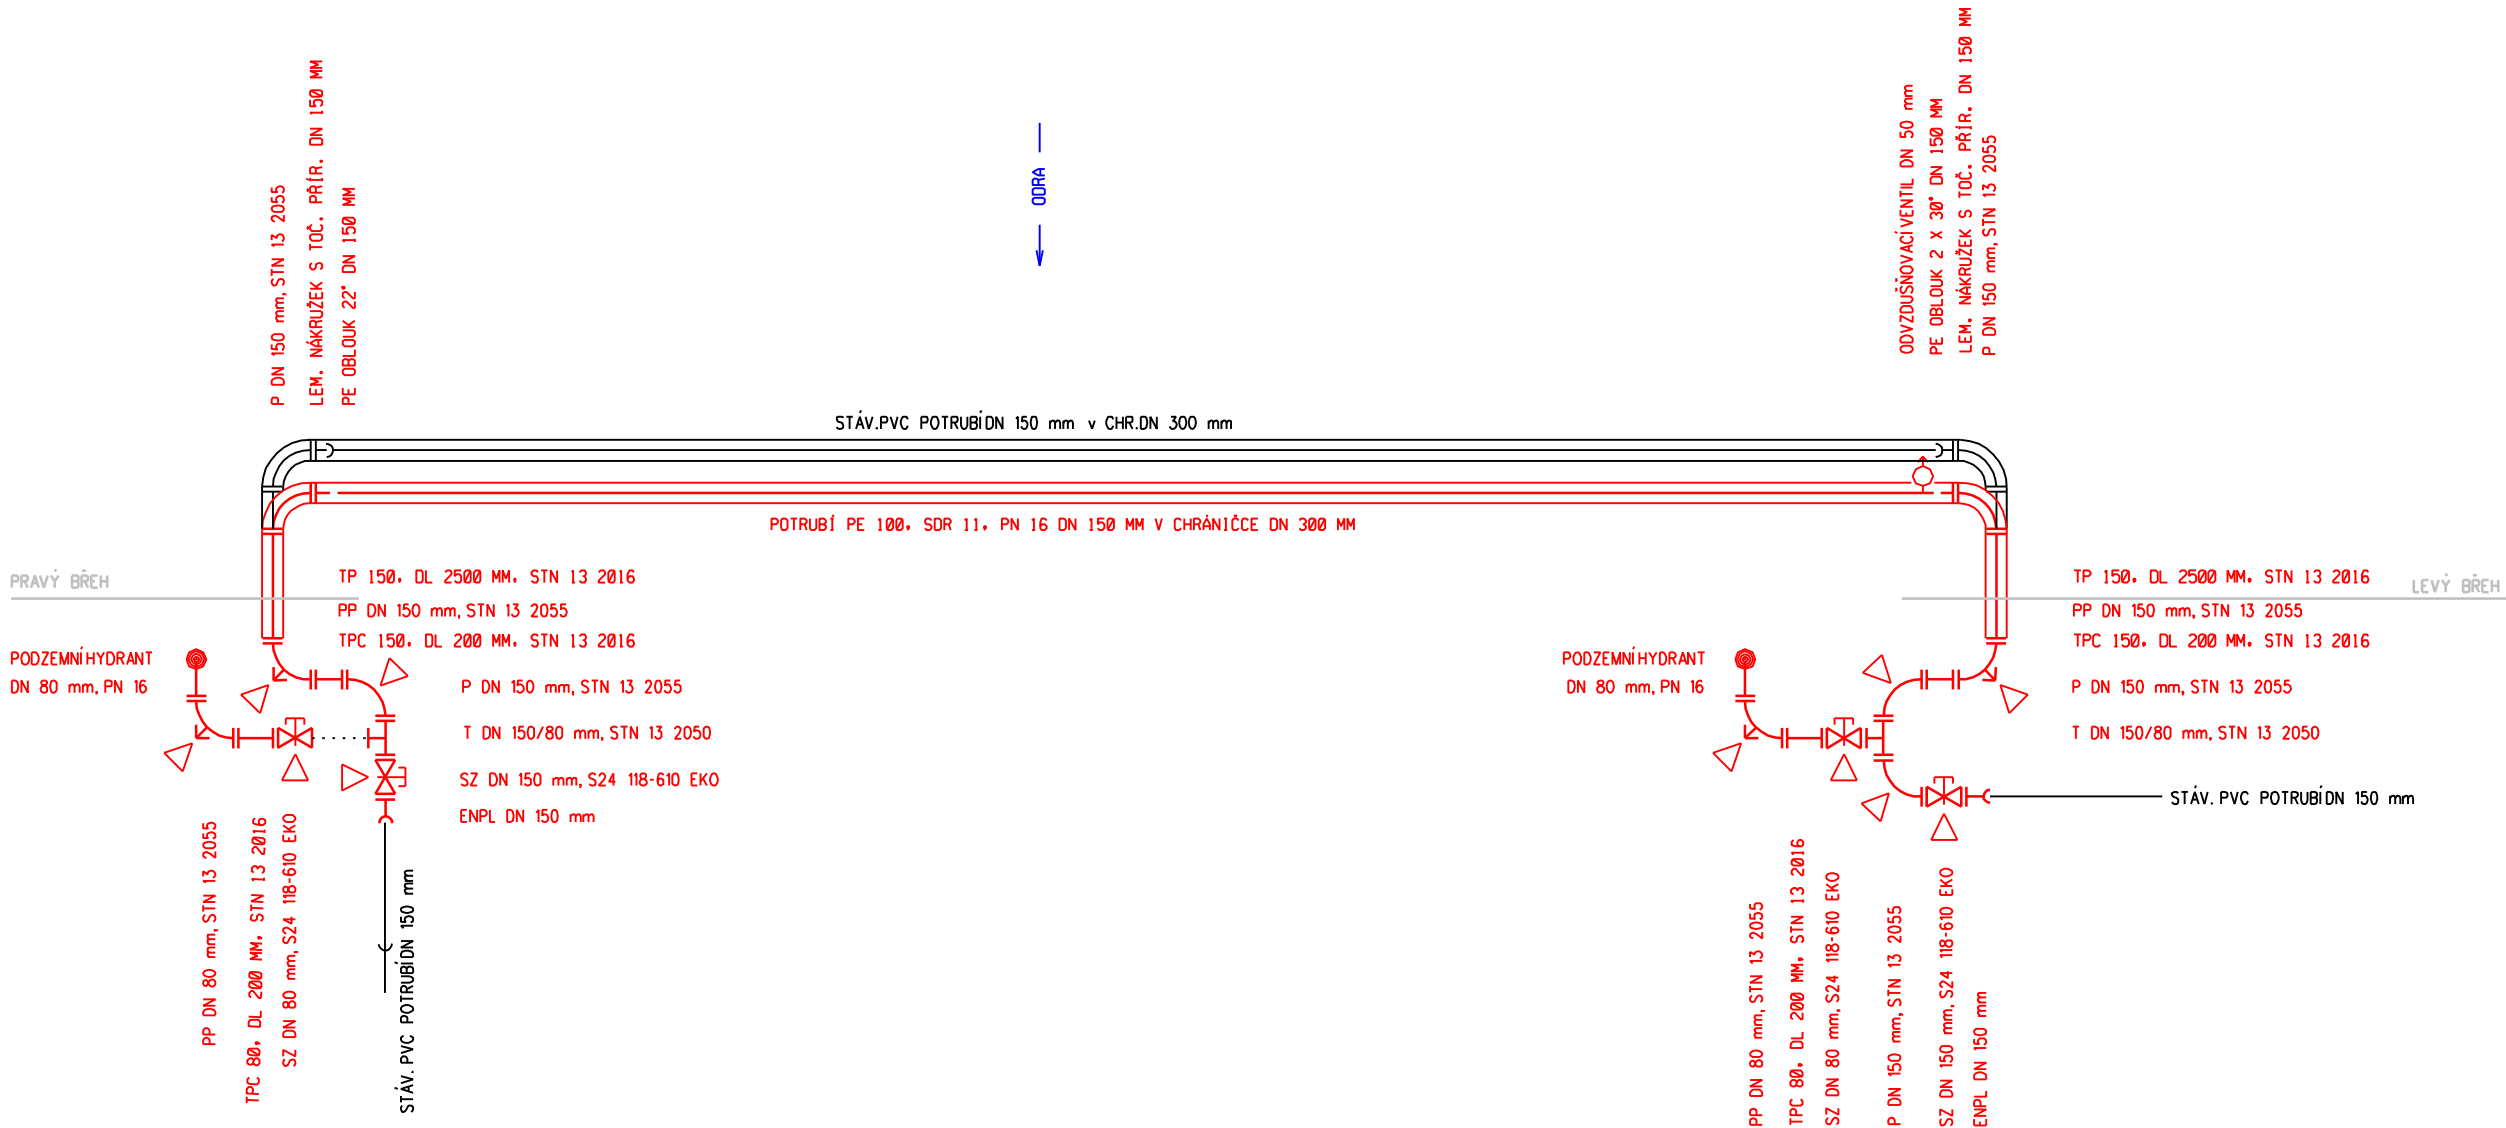

SPECIFIKACE MATERIÁLU:

TVAROVKA PŘÍR./HRDLO PVC ENPL 150 MM	2 KS
ŠOUPĚ SE ZEMNÍ ZÁKOP. SOUPRAVOU SZ 150 MM, S24 118-610 EKO	2 KS
ŠOUPĚ SE ZEMNÍ ZÁKOP. SOUPRAVOU SZ 80 MM, S24 118-610 EKO	2 KS
LEMOVÝ NÁKRUŽEK S TOČIVOU PŘÍRUBOU DN 150 MM	2 KS
PE OBLOUK 22', DN 150 MM	1 KS
PE OBLOUK 30', DN 150 MM	2 KS
NAVRTÁVACÍ PAS VENTIL.TYPU PRO HORNÍ NAVRTÁVKU, DN 150/50	1 KS
ODVZDUŠŇOVACÍ VENTIL DN 50 MM	1 KS
LITINOVÁ TVAROVKA T 150/80 MM, STN 13 2050	2 KS
TPC 80, DL 200 MM, STN 13 2016	2 KS
TPC 150, DL 200 MM, STN 13 2016	2 KS
TP 150, DL 2500 MM, STN 13 2016	2 KS
(DÉLKA BUDE UPRAVENA NA STAVBĚ) S JEDNOU PŘÍRUBOU	
PŘÍVAŘOVACÍ PŘÍRUBA 150 MM	2 KS
PP 80 MM, STN 13 2055	2 KS
PP 150 MM, STN 13 2055	2 KS
P 150 MM, STN 13 2055	5 KS
PODZEMNÍ HYDRANT DN 80 MM/1500 MM PN16 - DVOJČINNÝ	2 KS
POTRUBÍ PE 100, SDR 11, PN16, DN 150 MM	45 BM
PVC CHRÁNIČKA DN 300 MM	48 BM
TEPELNÁ IZOLACE - POLYSTYREN.SEGMENTY (170/290)MM	48 BM

PROJEKTOVAL: ING. ROMANA KAŠPAROVÁ, HUSLENKY 744, 756 02	FORMÁT: 2 A4
INVESTOR: Město Odry, Masarykovo náměstí 16/25, 742 35 Odry	DATUM: 3/2012
MÍSTO STAVBY: k.ú. Loučky nad Odrou	STUPEŇ: DSP
AKCE: REKONSTRUKCE MOSTU PŘES ŘEKU ODRU V ODRÁCH, MÍSTNÍ ČÁST LOUČKY	MĚŘÍTKO:
	ZAKÁZKOVÉ ČÍSLO: 59/11
OBJEKT: SO 301 PROVIZORNÍ PŘELOŽENÍ VODOVODU OBSAH: KLADEČSKÉ SCHÉMA PŘELOŽENÉHO VODOVODU	ČÍSLO VÝKRESU: 2