


PŮDORYS 2.NP
MĚŘITKO 1 : 50

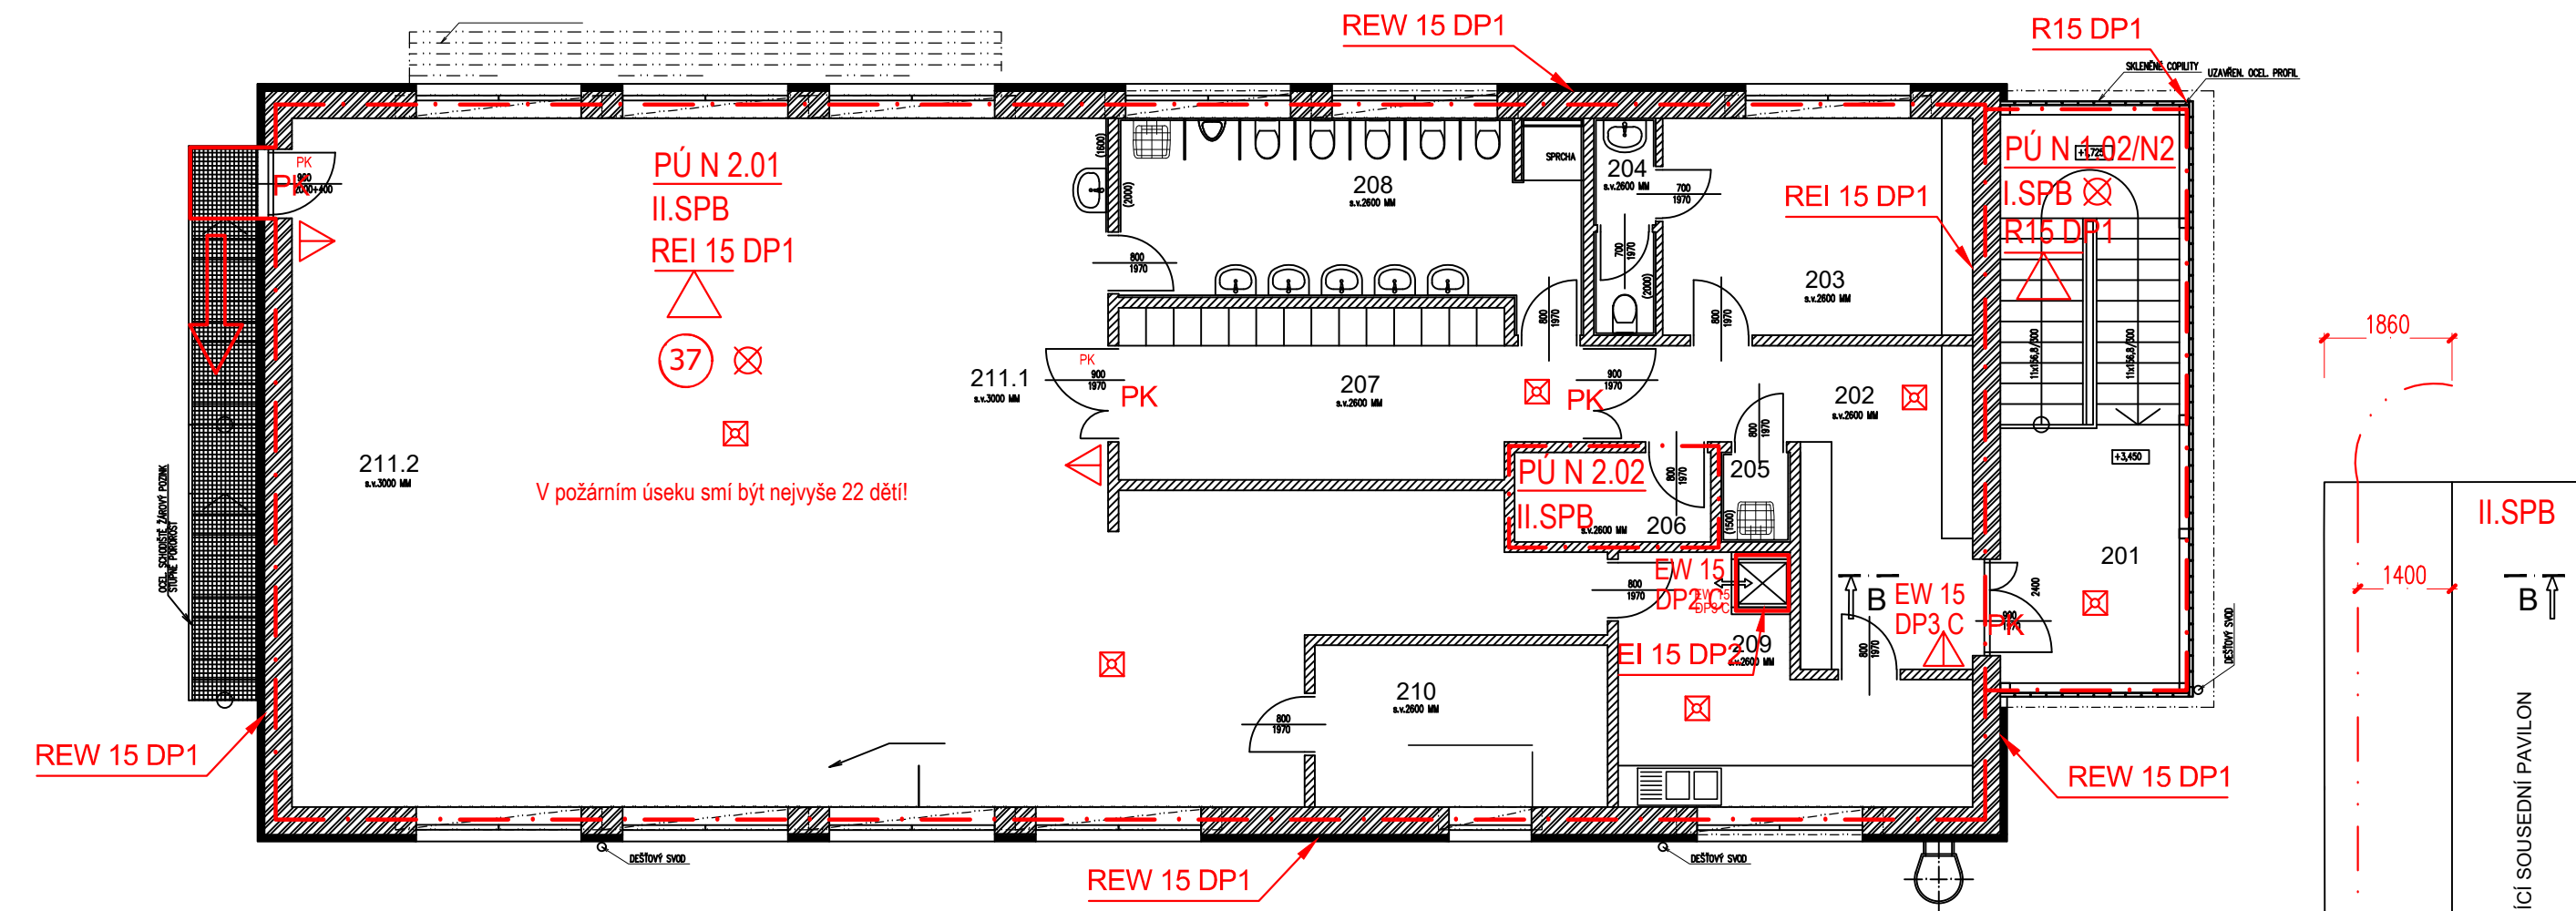

LEGENDA ZNAČEK PO

- • —

PŮ N 1.01
I.SP.B

R 15
△

⊠

⊗

— . . —

Hranice požárního úseku

Požární úsek s pořad. číslem N1.01, stupeň požární bezpečnosti - I

Nejnižší požadovaná požární odolnost vodorovné konstrukce pro mezní stavy R (15 minut)

Autonomní optickokouřový požární hlásič

Nouzové osvětlení únikových cest

Stávající PNP
- REIW 30
→

Ⓢ

TS ●

PK

→

△

Nejnižší požadovaná požární odolnost svislé konstrukce pro mezní stavy R,E,I,W (15 minut)

Počet unikajících osob

Total stop

Panikový zámek

Východ na volné prostranství

PHP práškový 21A, 183 B

LEGENDA MÍSTNOSTÍ :

ČÍSLO	NÁZEV MÍSTNOSTI	PLOCHA m ²	ÚPRAVA PODLAHY	ÚPRAVA STĚN
201	SCHODIŠŤOVÝ PROSTOR	21,8	KERAMICKÁ DLAŽBA	KERAMICKÝ SOKLIK
202	ZÁDVEŘÍ - PŘEZOUVÁNÍ	16,0	KERAMICKÁ DLAŽBA	KERAMICKÝ SOKLIK
203	KANCELÁŘ - ŠATNA PERSONÁLU	14,2	VINYL	SOKLOVÁ LIŠTA
204	WC A SPRCHA PERSONÁL	2,8	KERAMICKÁ DLAŽBA	KERAMICKÝ OBKLAD DO 2,0m
205	ÚKLIDOVÁ KOMORA	1,3	KERAMICKÁ DLAŽBA	KERAMICKÝ OBKLAD DO 2,0m
206	TECHNICKÁ MÍSTNOST	3,7	KERAMICKÁ DLAŽBA	KERAMICKÝ SOKLIK
207	ŠATNA DĚTI	16,0	VINYL	SOKLOVÁ LIŠTA
208	WC DĚTI	18,1	KERAMICKÁ DLAŽBA	KERAMICKÝ OBKLAD DO 2,0m
209	VÝTAH NA JÍDLO, PŘÍPRAVA OBĚDŮ	4,7	KERAMICKÁ DLAŽBA	KERAMICKÝ SOKLIK
210	KABINET	10,0	VINYL	SOKLOVÁ LIŠTA
211.1	HERNA - JÍDELNÍ ČÁST	66,5	VINYL	SOKLOVÁ LIŠTA
211.2	HERNA - LŮŽKOVÁ ČÁST	73,0	KOBEREC	SOKLOVÁ LIŠTA

LEGENDA KONSTRUKCÍ:

- OBVODOVÉ A NOSNÉ ZDIVO TLOUŠŤKY 400mm + KZS TL. 100mm
KERAMICKÉ TVÁRNICE POROTHERM 40 Profi
KONTAKTNÍ ZATEPLOVACÍ SYSTÉM EPS Gray Wall TL. 100mm
- PŘÍČKY TL. 100mm, 150mm Z KERAMICKÝCH PŘÍČKOVEK (65x372x238mm, 115x497x238mm) NA MALTU 5,0 MPa

INVESTOR :	MĚSTO ODŘY Masarykovo náměstí 16/25, 742 35 ODŘY	ARCHITRÁV. o. projekční atelier Nerudova 28 Nový Jičín 741 01 tel. 556 705 070 www.architrav.cz
NAVRHL :	Ing. arch. Oldřich Poul	
ZKONTROLOVAL :	Ing. Ondřej Faldyna	
KRESLIL :	Ing. Tomáš Duška	
PAVILON DĚTSKÝCH SKUPIN parc. č. 1579/2, katastrální území Odry		
OBSAH :	PŮDORYS PBŘ - 2.NP	
DATUM :	ŘÍJEN 2023	
ÚČEL :	DURSP	
FORMÁT :	420x210mm	
MĚŘITKO :	1:50	VÝKRES ČÍSLO 02