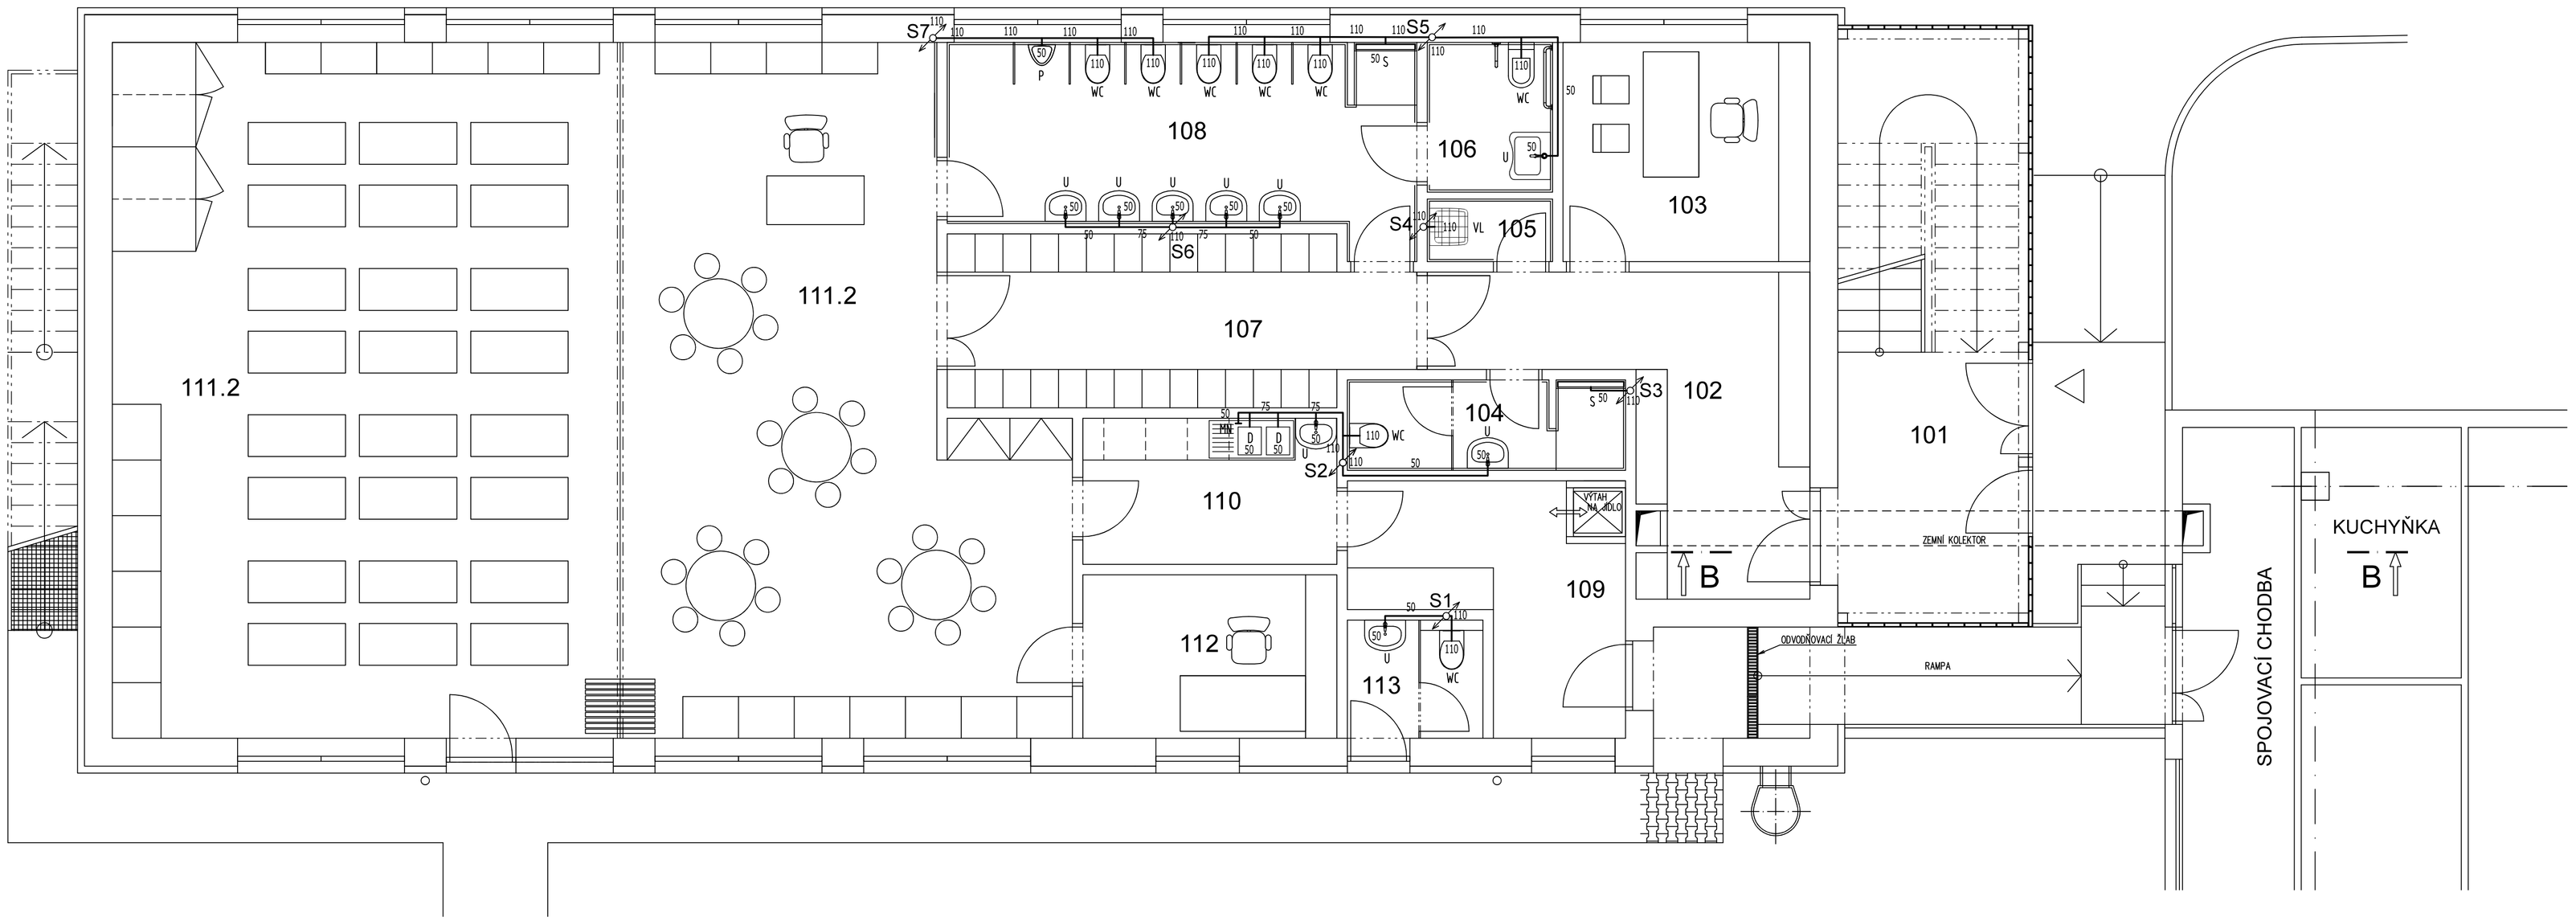

LEGENDA POTRUBÍ

PP HT

DN POTRUBÍ DLE REALIZAČNÍHO PROJEKTU!!!

LEGENDA PŘEDMĚTŮ

WC	ZÁCHODOVÁ MÍSA
U	UMYVADLO
S	SPRCHA
D	KUCHYŇSKÝ DŘEZ
MN	MYČKA NÁDOBÍ
VL	VÝLEVKA
P	PISOÁR

POZNÁMKA: VÝŠKY ZAŘIZOVACÍCH PŘEDMĚTŮ AŽ DLE VÝBĚRU INVESTORA!!!

AKCE:	PAVILON DĚTSKÝCH SKUPIN ODRY	MÍSTO:	k.ú. Odry parc. č.: 1579/2
PROJEKTANT:	S WHG s.r.o. Ořešská 873, Řeporyje, 155 00 Praha 5	STUPEŇ:	DPS
AUTORIZOVAL:	Ing. Michal Podešva, Křižná 35/637, Valašské Meziříčí 75701	VARIANTA:	-
INVESTOR:	Město Odry, Masarykovo náměstí 16/25, 742 35 Odry	DATUM:	3/2023
ZOD. PROJEKTANT:	Ing. Michal Podešva	FORMÁT:	8xA4
VYPRACOVAL:	Adam Cvalín	ARCH. ČÍS.:	-
OBJEKT:	MŠ	MĚŘÍTKO:	1:50
ČÁST:	D.1.4.1 - ZDRAVOTECHNIKA		
VÝKRES:	PŮDORYS 1.NP - SPLAŠKOVÁ KANALIZACE	ČÍS.VÝKR.:	02