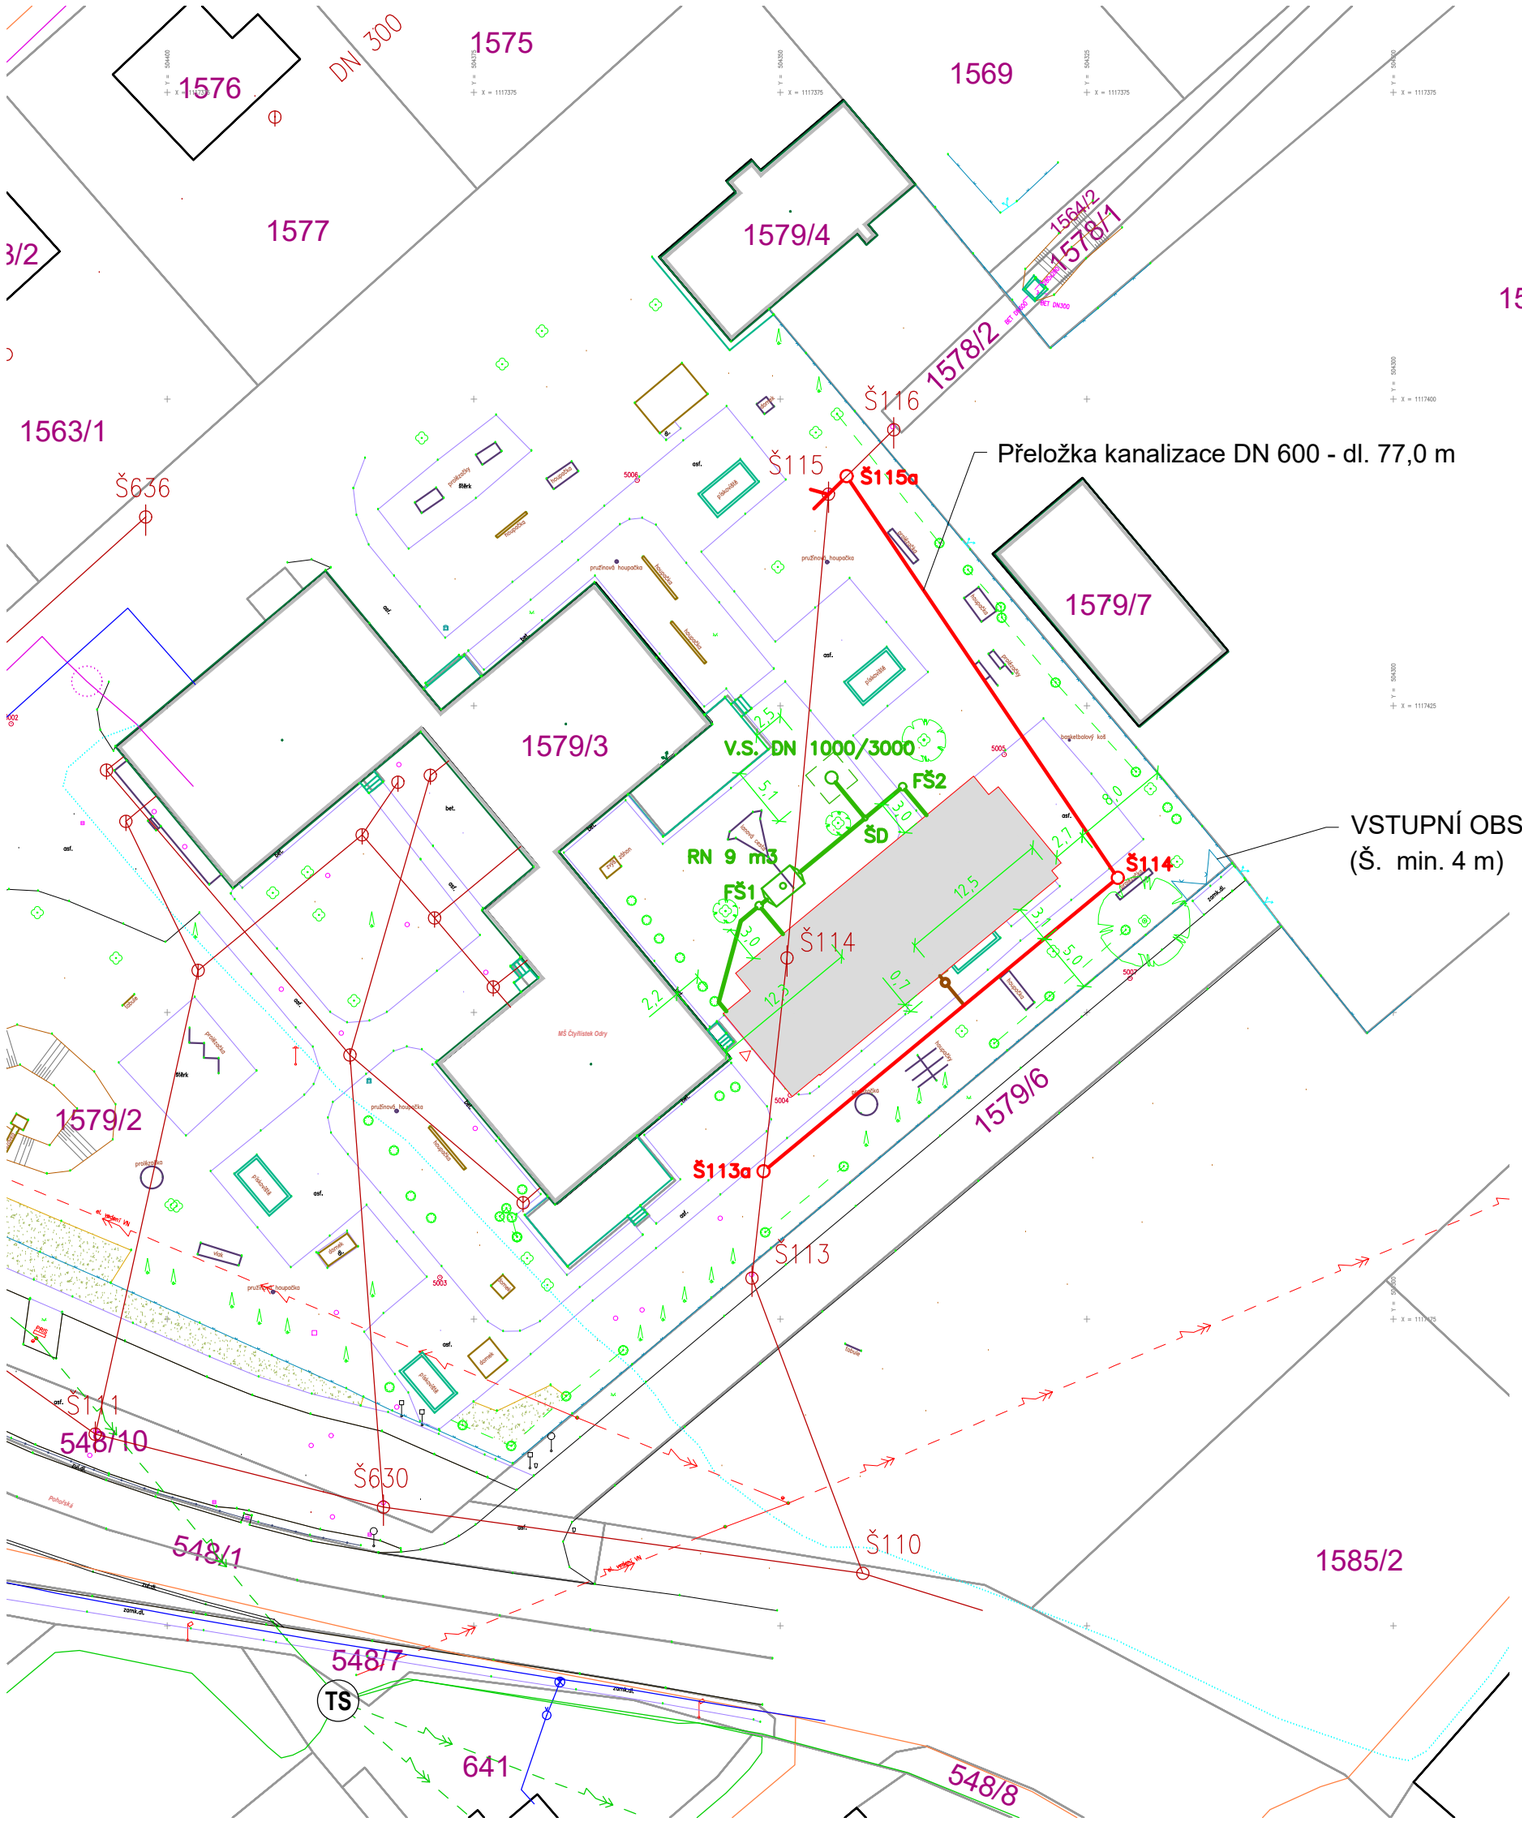

LEGENDA INŽENÝRSKÝCH SÍTÍ

- navržená přeložka kanalizace
- navržená dešťová kanalizace
- navržená kanalizační přípojka
- kanalizace jednotná
- vodovod
- STL
- nadzemní vedení VN do 35 kV
- podzemní vedení VN do 1 kV
- nadzemní vedení VN do 1 kV
- TS — stanice do 52 kV stožárová
- cizí energetické vedení
- zaměřený průběh metalického kabelu
- zaměř. průběh opt. kabelu, HDPE trubky nebo souběh iot. a metal. kabelukanalizace jednotná
- nezaměř. průběh netal. kabelu

S

UPOZORNĚNÍ:

ZÁKRESY PODZEMNÍCH INŽENÝRSKÝCH SÍTÍ NESLOUŽÍ JAKO VYTYČOVACÍ VÝKRES – PŘED ZAHÁJENÍM STAVEBNÍCH PRACÍ MUSÍ INVESTOR ZAJISTIT JEJICH VYTÝČENÍ SPRÁVCEM SÍTÍ A JEJICH OZNAČENÍ NA MÍSTĚ, PŘÍP. ZAJIŠTĚNÍ DLE PLATNÝCH PŘEDPISŮ.

ZODP. PROJ.	NAVRHL	KRESLIL	VED. PROJ.
ING. L. NOVÁK		P. KONVIČNÝ	
KRAJ: MORAVSKOSLEZSKÝ		Mě.Ú.: ODRY	

INVESTOR: Město Odry, Masarykovo náměstí 16/25, 742 35 Odry

Ing. Lubomír Novák–AVONA
projekce, inženýrink, stavební činnost
IČO 12650757, DIČ CZ5805092392
741 01 Nový Jičín, Divadelní 14
tel.: 556 709 267, 603 540 643

AKCE: **PAVILON DĚTSKÝCH SKUPIN**
PARC. Č. 1579/2, KATASTRÁLNÍ ÚZEMÍ ODRY
PŘÍPOJKA SPLAŠKOVÉ KANALIZACE, HDV

FORMÁT	2 A4
DATUM	12/2023
ÚČEL	DPS
ARCH. ČÍSLO	111/2023

OBSAH:
KOORDINAČNÍ SITUAČNÍ VÝKRES

MĚŘÍTKO:	ČÍSLO VÝKRESU:
1:500	C.3.