



PLASTOVÁ SAMONOSNÁ RETENČNÍ JÍMKA O OBJEMU 9m3

VÍROVÝ VENTIL

ŘEZ A-A

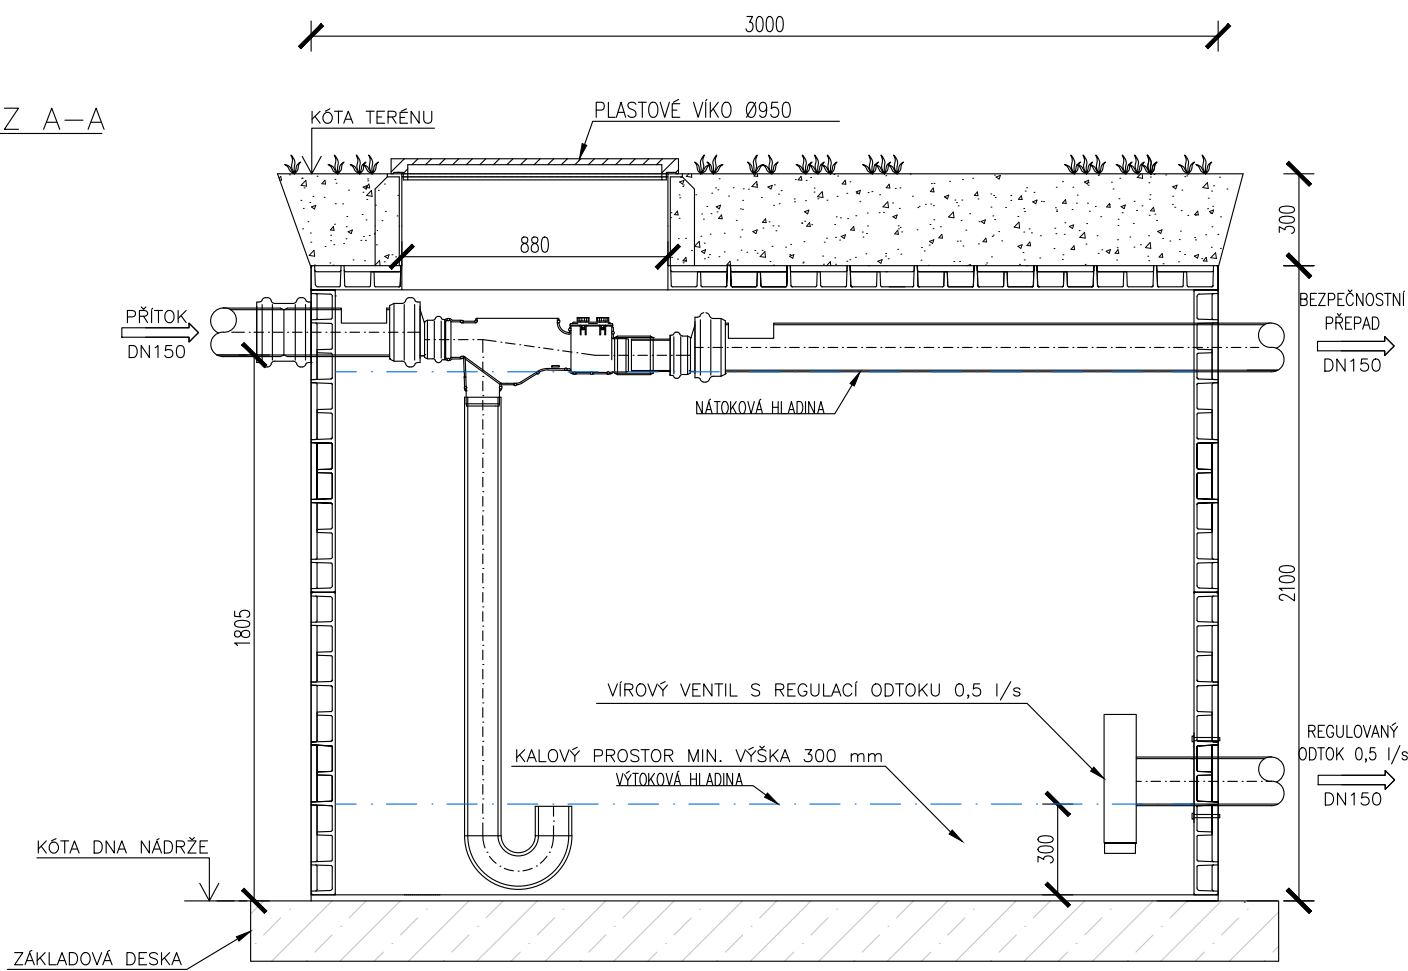

PŮDORYS

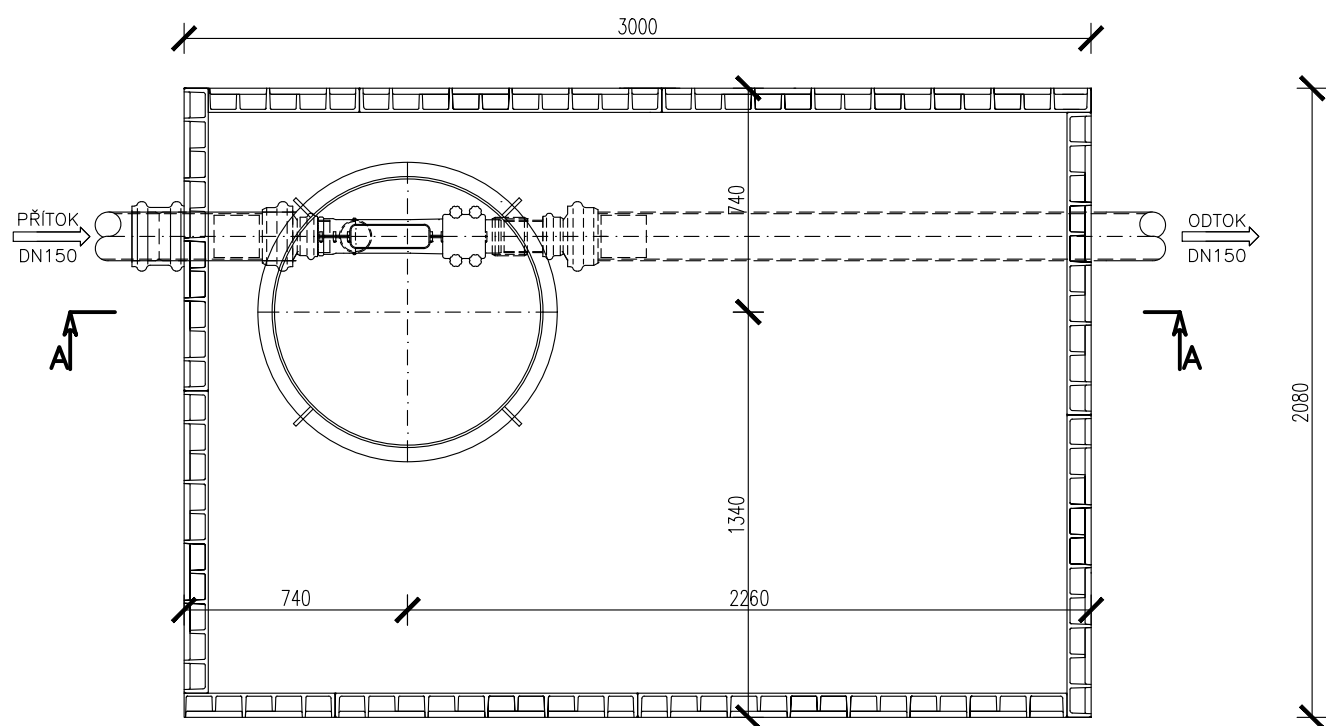

POZNÁMKA – OBECNĚ

- PŘED ZAPOČETÍM STAVEBNÍCH PRACÍ NA STAVBĚ JE NUTNÉ PROVÉST PRACOVNÍ SCHŮZKU ZA PŘÍTOMNOSTI INVESTORA, DODAVATELE A PROJEKTANTA S CÍLEM VYJASNĚNÍ VŠECH POSTUPŮ A ZÁMĚRŮ PROJEKTU.
- ZMĚNY STAVBY OPROTI PROJEKTU LZE PROVÉST JEN NA ZÁKLADĚ PÍSEMNÉHO SOUHLASU INVESTORA A PROJEKTANTA A PODLE ŘÁDNÉ PROJEKTOVÉ DOKUMENTACE.
- VEŠKERÉ ROZMĚRY JSOU POUZE ORIENTAČNÍ. ROZMĚRY NUTNO OVĚŘIT NA STAVBĚ PŘI REALIZACI.

katastrální území: ODRY [709085]  
polohový systém: S-JTSK  
výškový systém: BpV  
±0,000 = ČISTÁ PODLAHA 1.NP



**PROJEKCE GUŇKA S.R.O.**  
PROJEKČNÍ A INŽENÝRSKÁ ČINNOST VE STAVEBNICTVÍ  
NA ČTVRTI 328/10  
70030 OSTRAVA-JIH-HRABŮVKA  
EMAIL: gunka@projekcegunka.cz  
MOBIL: +420 608 730 487

Stavba:	REVITALIZACE BYTOVÉHO DOMU POD LESEM V ODRÁCH		
Část:	D.2 – ROZVODY VNĚJŠÍ ZDRAVOTECHNIKY		
Výkres:	RETENČNÍ NÁDRŽ – PŮDORYS, REŽ		
Místo stavby:	PARCELA Č. 1083 A 1078/1 POD LESEM 655/22, 742 35 ODRY; KATASTRÁLNÍ ÚZEMÍ ODRY [709085]		
Objednatel stavby:	MĚSTO ODRY, MASARYKOVO NÁMĚSTÍ 16/25, 742 35 ODRY		
Odpor.proj.	I N G . J A K U B    G U Ň K A		
Autor:	I N G . J A K U B    G U Ň K A		
Kreslil:	I N G .   O N D Ř E J    F A D R Ň Ý		
Formát:	2 1 0 x 2 9 7	Číslo kopie:	Číslo výkresu:
Datum:	0 6 / 2 0 2 3	<div></div>	D.2.13
Měřítko:	1 : 2 0		
Zakázka:	1 3 3 _ 2 0 2 1		
Stupeň:	DOKUMENTACE PRO PROVÁDĚNÍ STAVBY		