




VODOMĚRNÁ ŠACHTA – PROVEDENÍ MIMO KOMUNIKACE

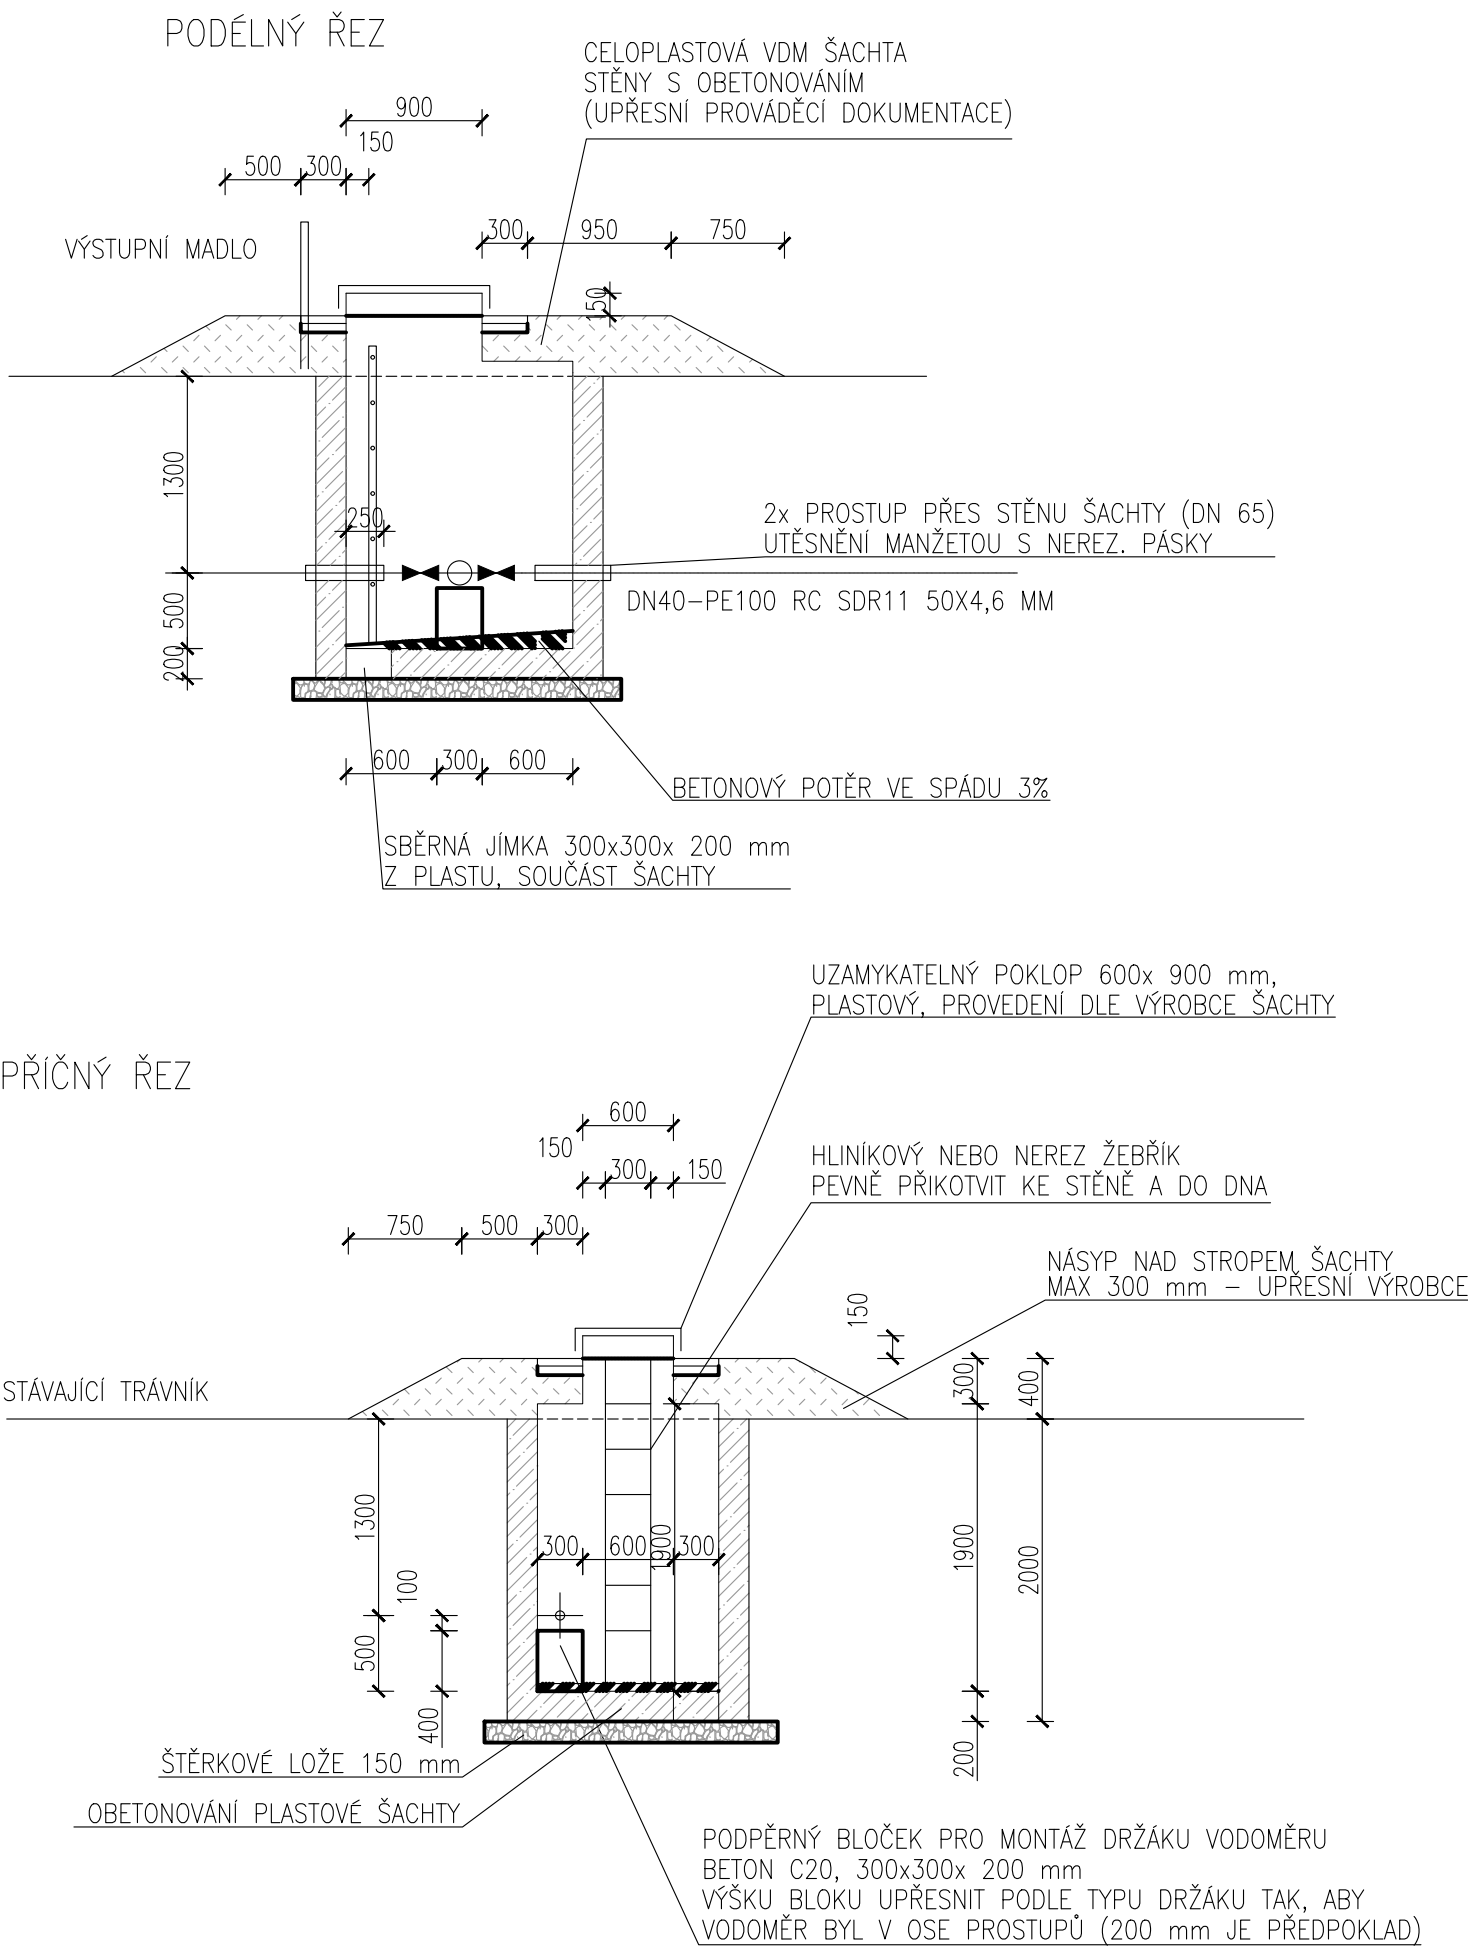

KLADĚČSKÉ SCHÉMA VODOMĚRNÉ FAKTURAČNÍ SESTAVY

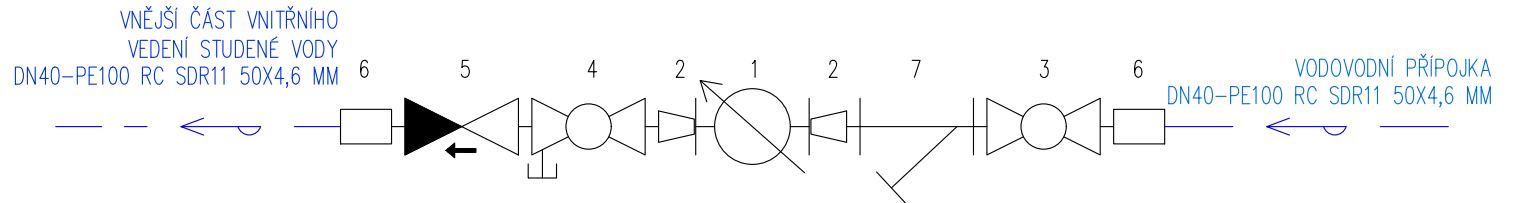

PŮDORYS VODOMĚRNÉ ŠACHTY

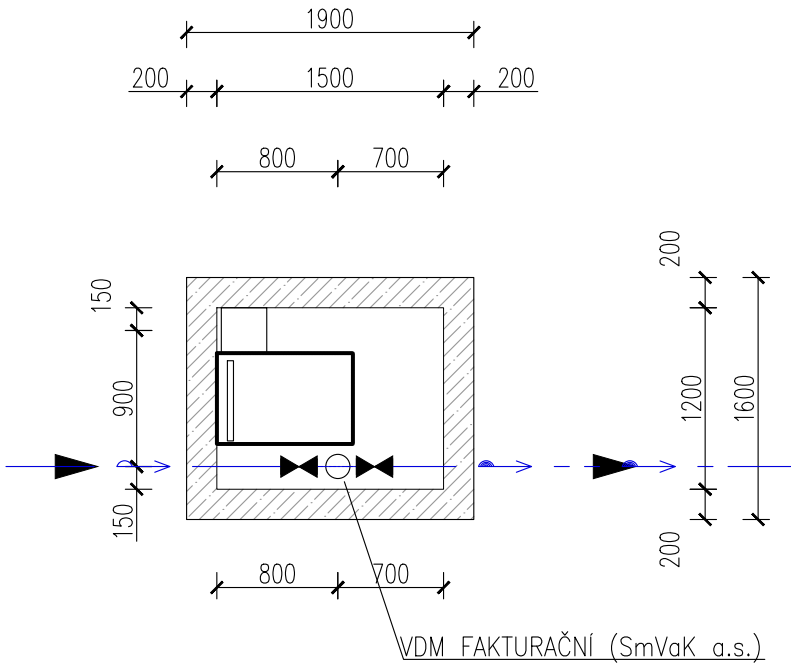

LEGENDA KLADEČSKÉHO SCHÉMATU

- 1 VODOMĚR 10 m<sup>3</sup>/h DN 32
- 2 REDUKCE DN 40 / DN 32
- 3 KULOVÝ KOHOUT DN 40
- 4 KULOVÝ KOHOUT S VYPOUŠTĚNÍM DN 40
- 5 ZPĚTNÁ KLAPKA
- 6 VODOTĚSNÉ NAPOJENÍ SESTAVY NA POTRUBÍ  
DN40-PE100 RC SDR11 50X4,6 MM

katastrální území: ODRY [709085]  
polohový systém: S-JTSK  
výškový systém: BpV  
±0,000 = ČISTÁ PODLAHA 1.NP



**PROJEKCE GUŇKA S.R.O.**  
PROJEKČNÍ A INŽENÝRSKÁ ČINNOST VE STAVEBNICTVÍ  
NA ČTVRTI 328/10  
70030 OSTRAVA-JIH-HRABŮVKA  
EMAIL: gunka@projekcegunka.cz  
MOBIL: +420 608 730 487

Stavba: REVITALIZACE BYTOVÉHO DOMU POD LESEM  
V ODRÁCH

Část: D.2 – ROZVODY VNĚJŠÍ ZDRAVOTECHNIKY

Výkres: VODOMĚRNÁ ŠACHTA + KLADEČSKÉ SCHÉMA VODOMĚRNÉ SESTAVY

Místo stavby: PARCELA Č. 1083 A 1078/1  
POD LESEM 655/22, 742 35 ODRY; KATASTRÁLNÍ ÚZEMÍ ODRY [709085]

Objednatel stavby: MĚSTO ODRY, MASARYKOVO NÁMĚSTÍ 16/25, 742 35 ODRY

Odpov.proj. ING. JAKUB GUŇKA

Autor: ING. JAKUB GUŇKA

Kreslil: ING. ONDŘEJ FADRNÝ

Formát: 4 2 0 x 2 9 7      Číslo kopie:      Číslo výkresu:

Datum: 0 6 / 2 0 2 3

Měřítko: 1 : 1 0 0

Zakázka: 1 3 3 \_ 2 0 2 1

Stupeň: DOKUMENTACE PRO PROVÁDĚNÍ STAVBY

LEGENDA VODOMĚRNÉ SESTAVY FAKTURAČNÍ (SMVAK a.s.)

- POTRUBÍ HD-PE 100 RC – VODOVODNÍ PŘÍPOJKA
- KULOVÝ VENTIL DN 40
- MECHANICKÝ FILTR DN 40
- REDUKCE 40/32
- VODOMĚRNÁ SESTAVA 10 m<sup>3</sup>/h DN 32
- REDUKCE 32/40
- KULOVÝ KOHOUT S VYPOUŠTĚNÍM DN 40
- ZPĚTNÝ VENTIL DN 40
- POTRUBÍ HD-PE 100 RC – VNĚJŠÍ ROZVOD VNĚJŠÍHO VODOVODU

POZNÁMKA VODOMĚRNÁ ŠACHTA

VODOMĚRNÁ ŠACHTA BUDE PROVEDENA DLE STANDARTŮ SMVAK a.s.