

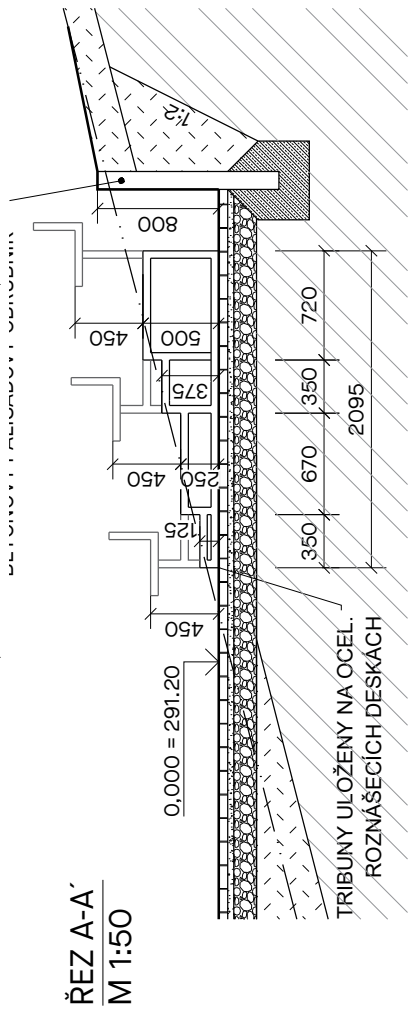


PŮDORYS
M 1:50

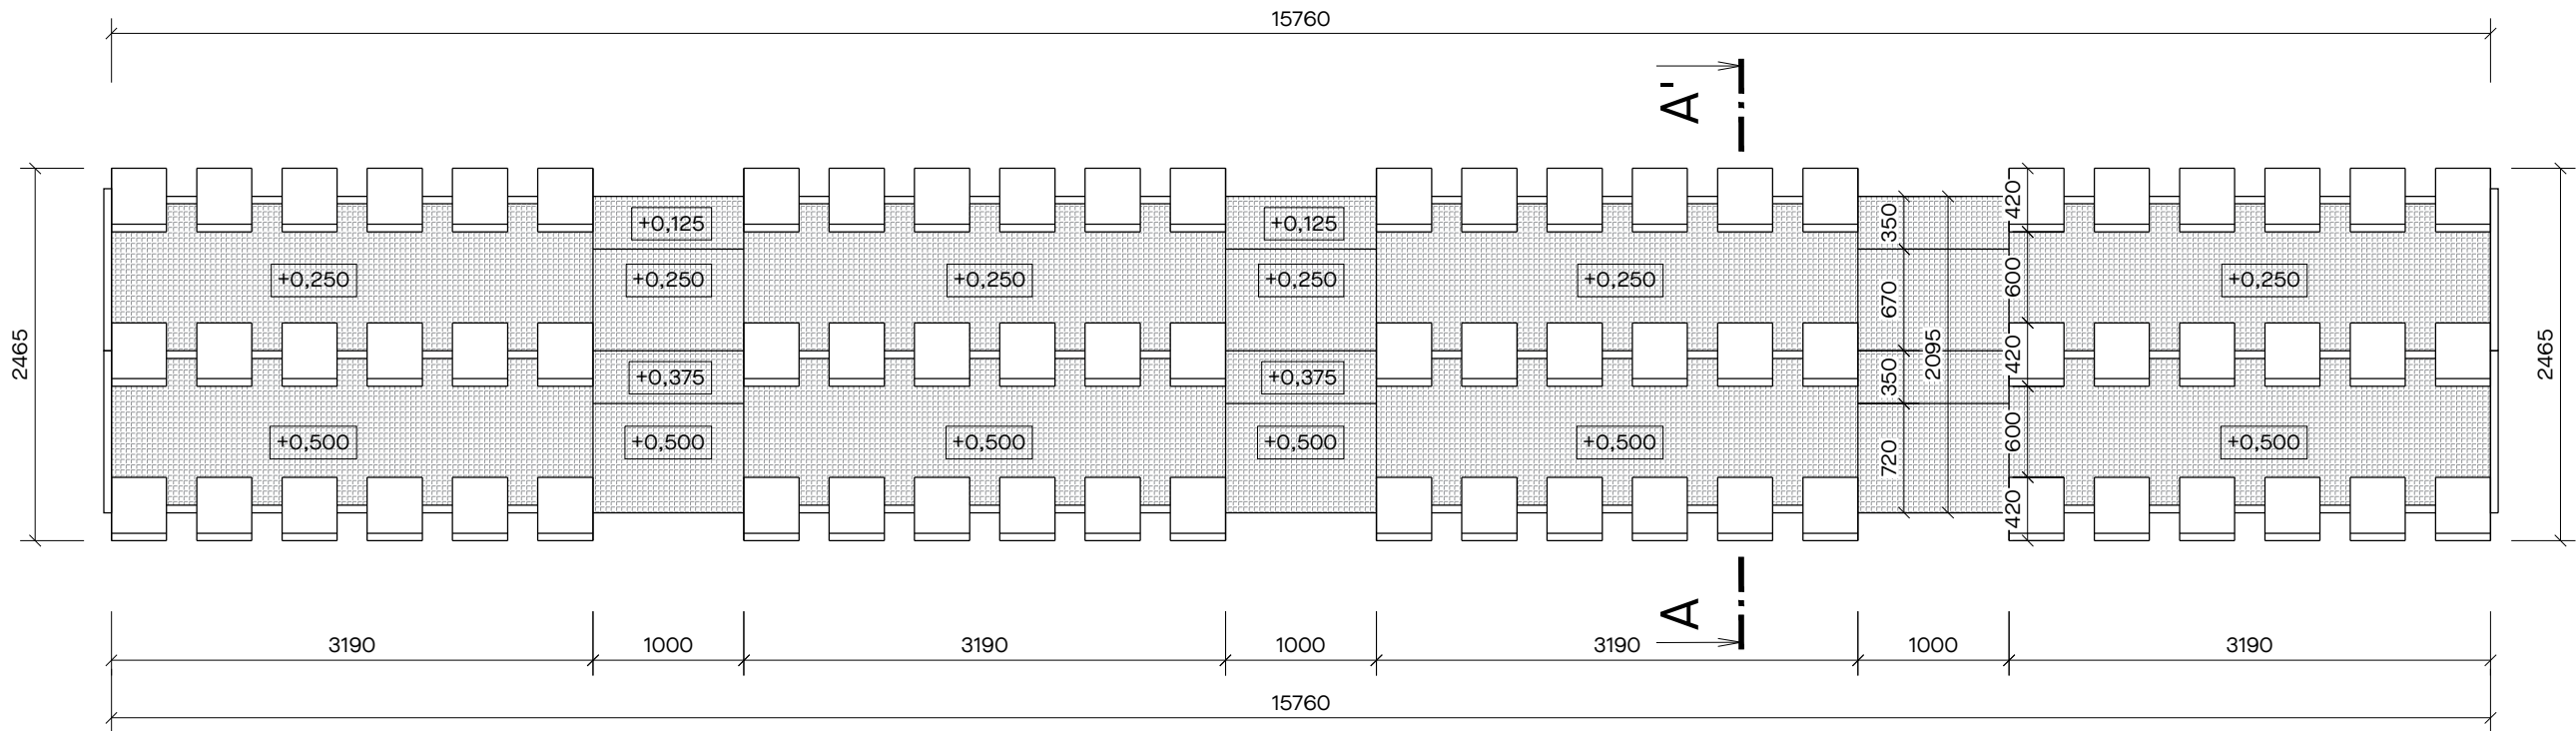

REFERENČNÍ VZHLED VÝROBKU

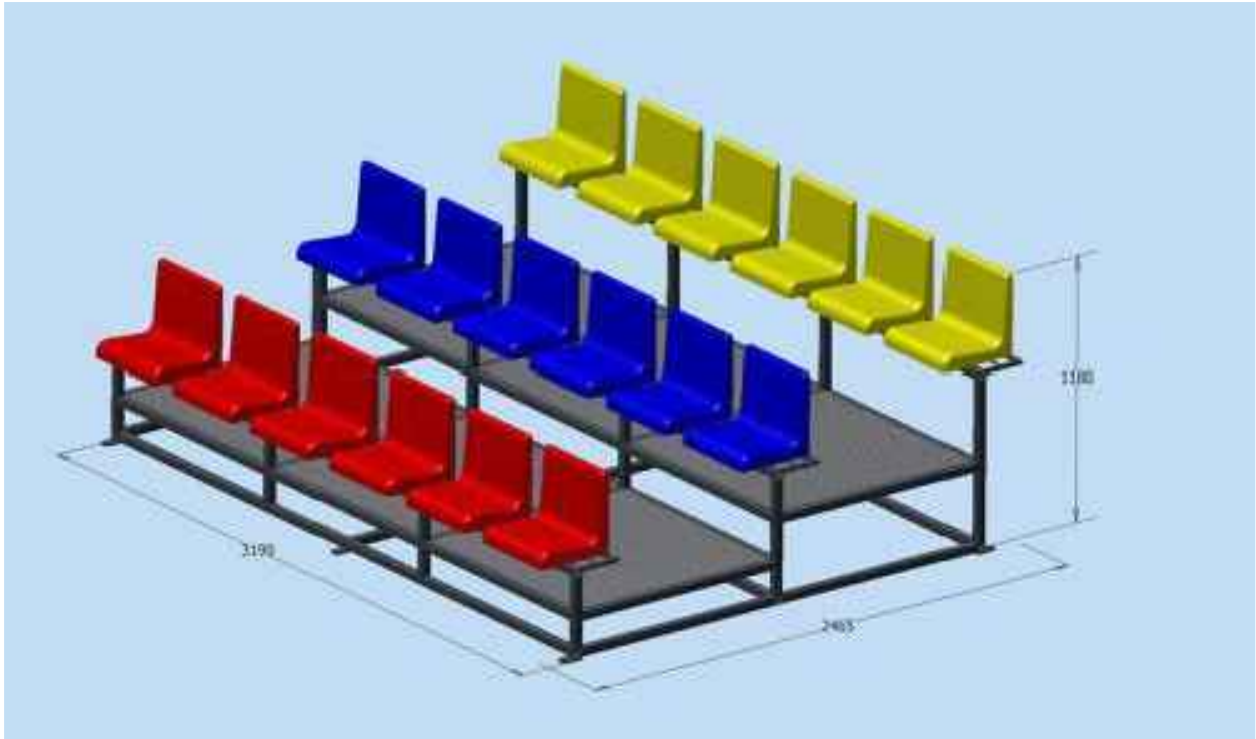

Tato dokumentace je duševním vlastnictvím chráněným platnými zákony. Nesmí být bez předchozího písemného souhlasu autora kopírována, rozmnožována, upravována a zpřístupněna třetím osobám. | Projektant při návrhu, výpočtu a vypracování projektové dokumentace předpokládal, že stavba bude prováděna dle platných norem ČSN. | Textová část je nedílnou součástí dokumentace. | Veškeré rozměry konstrukcí jsou uvedeny ve skladebných rozměrech. | Stavbu dle této projektové dokumentace musí provádět odborná firma k tomu ze zákona způsobilá.



LAPLAN

LAPLAN a.s., Cejl 504/38, 602 00 Brno
IČO: 292 01 691, laplan.cz
ID datové schránky: f9umfsq

0,000 = 291,200 m n. m. - B.p.v.

Sportovní areál Odry - etepa II.

Název stavby
1. máje 423/43, 742 35 Odry, parc. č. 1097/2, 1100, 1102, 1103/1, 1103/2, 2573/1, 2573/27, k.ú. Odry
Místo
Město Odry, Masarykovo náměstí 16/25, 742 35 Odry
Stavebník

S0.09 - Tribuny, ohniště a ostatní zpevněné plochy

Stavební objekt

D.1.1 Architektonicko-stavební řešení

Část dokumentace

dps

Stupeň dokumentace

S0.09.01 - Tribuny			1:50	420.00 x 297.00 mm	
Název výkresu			Měřítko	Formát	
03	00	02.7.2025	mm	39_2309	
Číslo výkresu	Revize	Datum	Kótováno	Číslo zakázky	Sada

Ing. Marián Varjú

Projektant HIP

Ing. Ondřej Liner

Vypracoval

Ing. Marián Varjú

Odpovědný projektant