



PŮDORYS ZÁKLADOVÉ KONSTRUKCE  
M 1:50

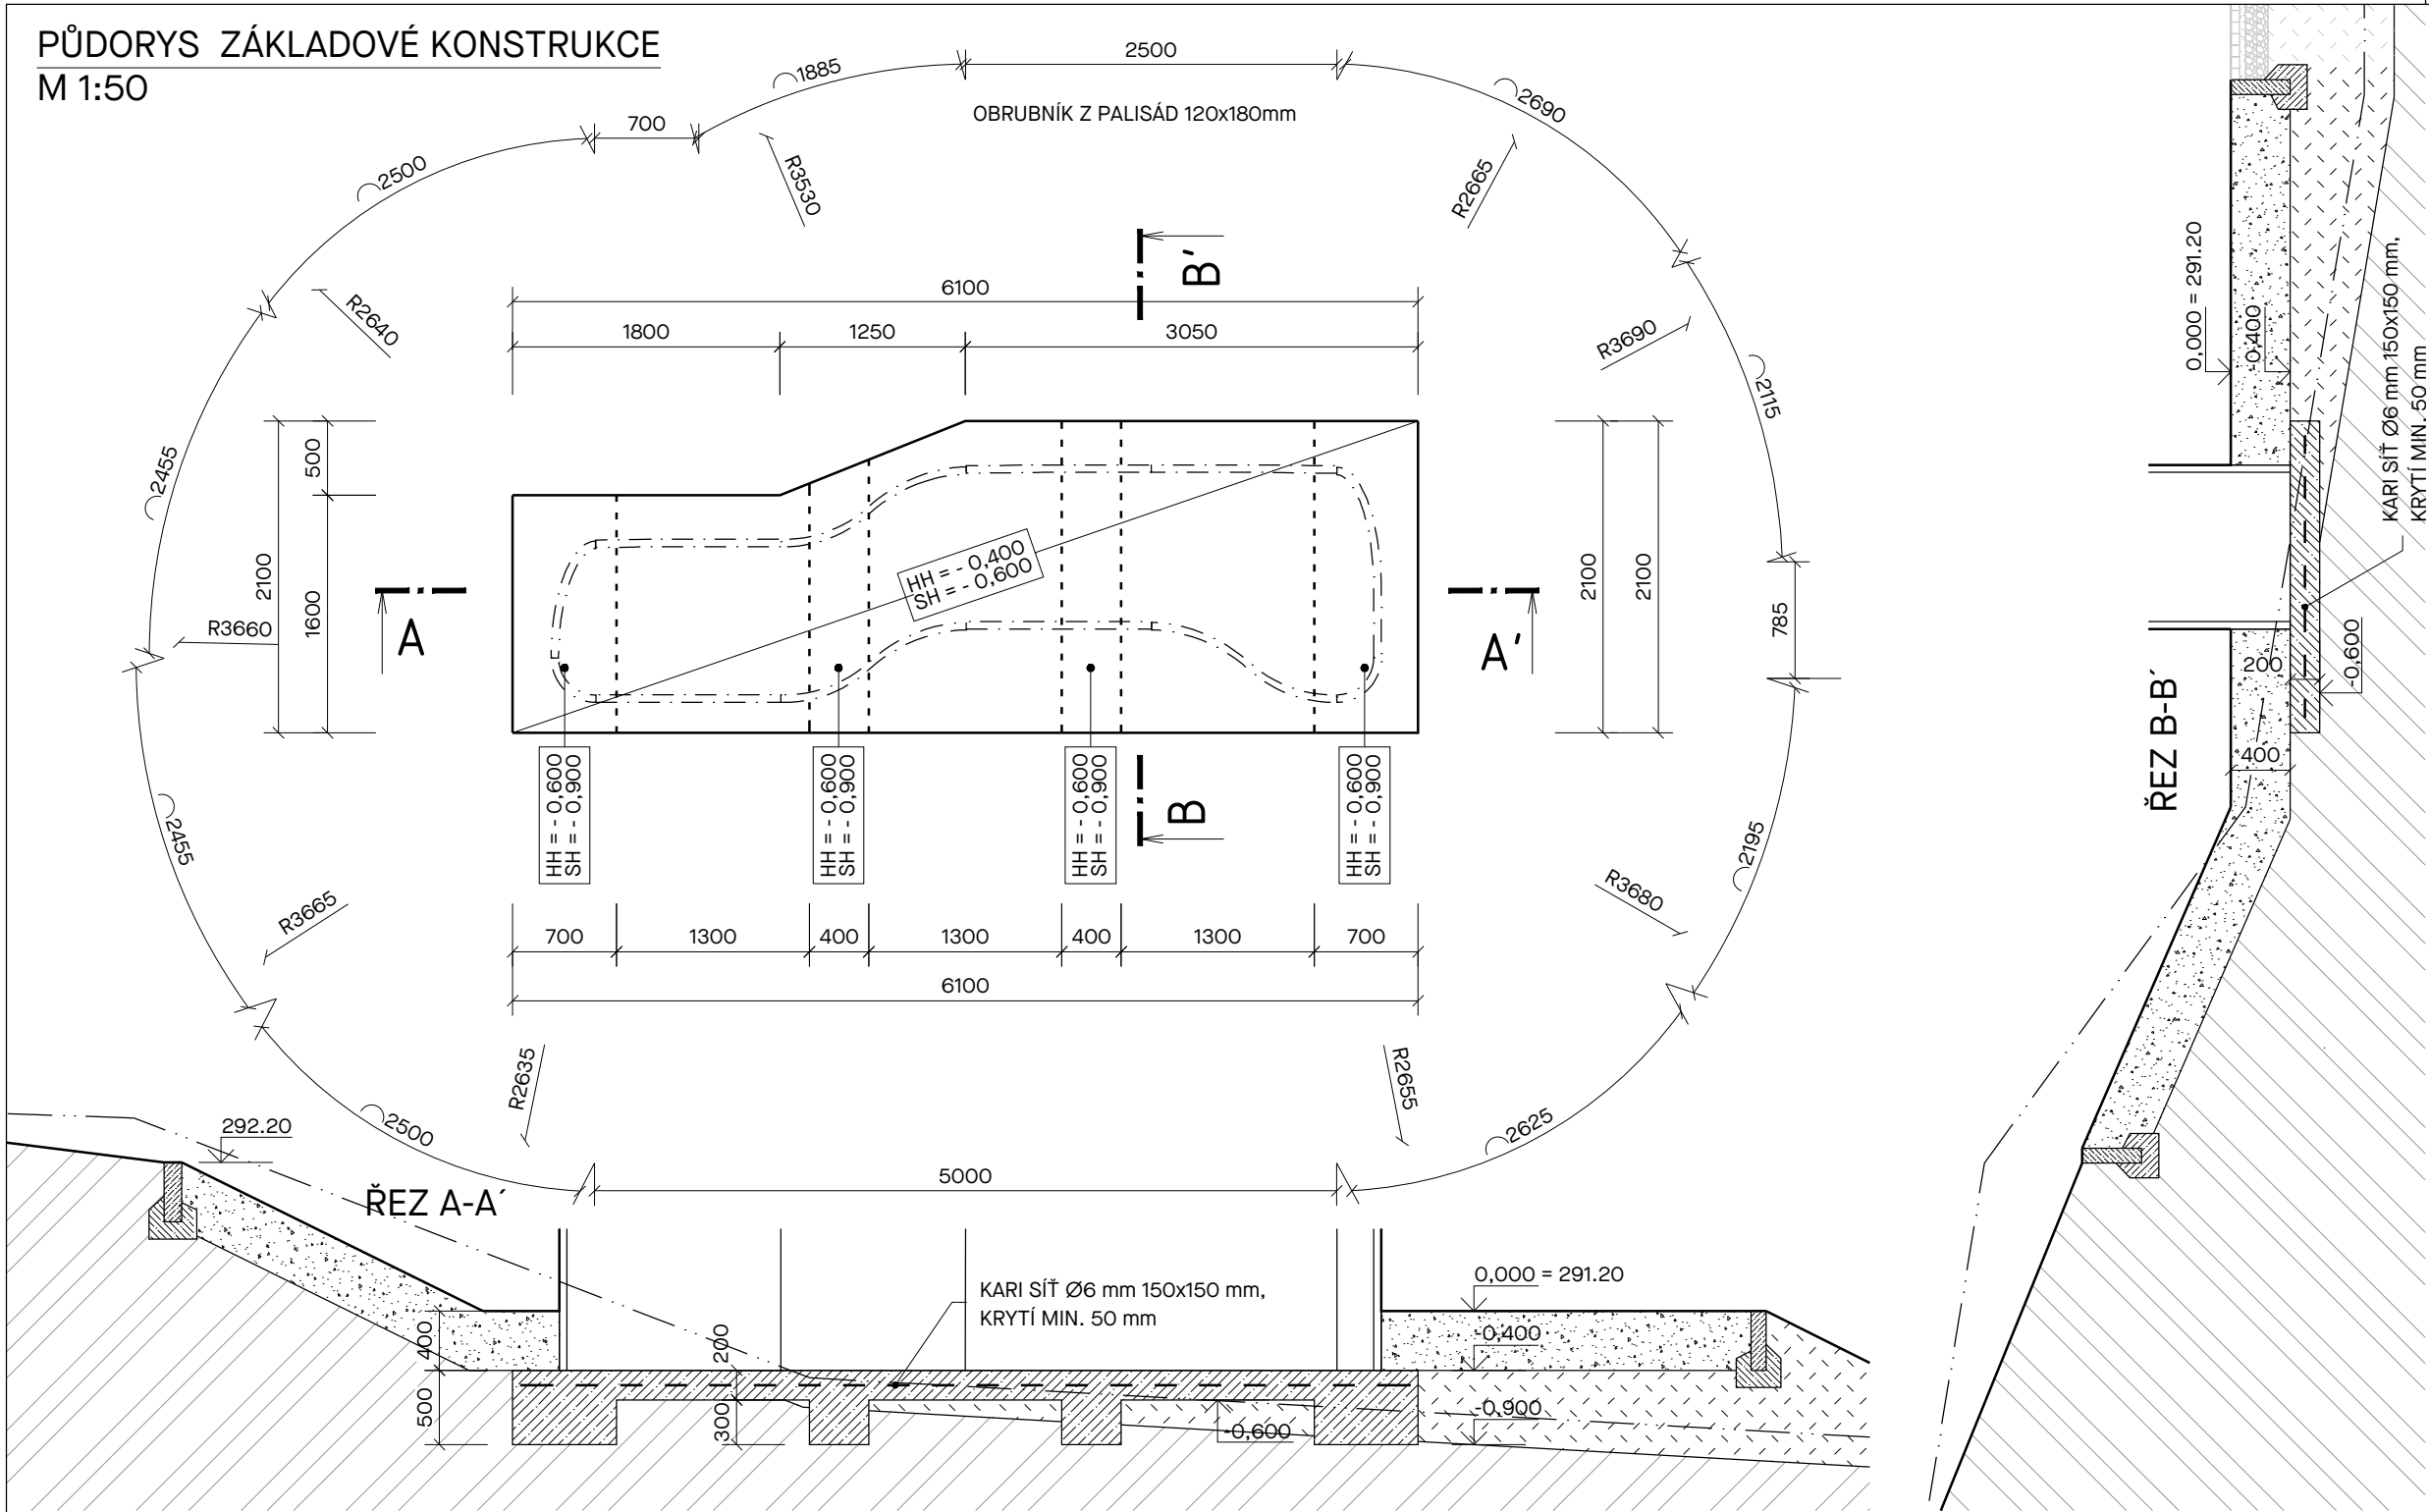

3D POHLED NA KONSTRUKCI

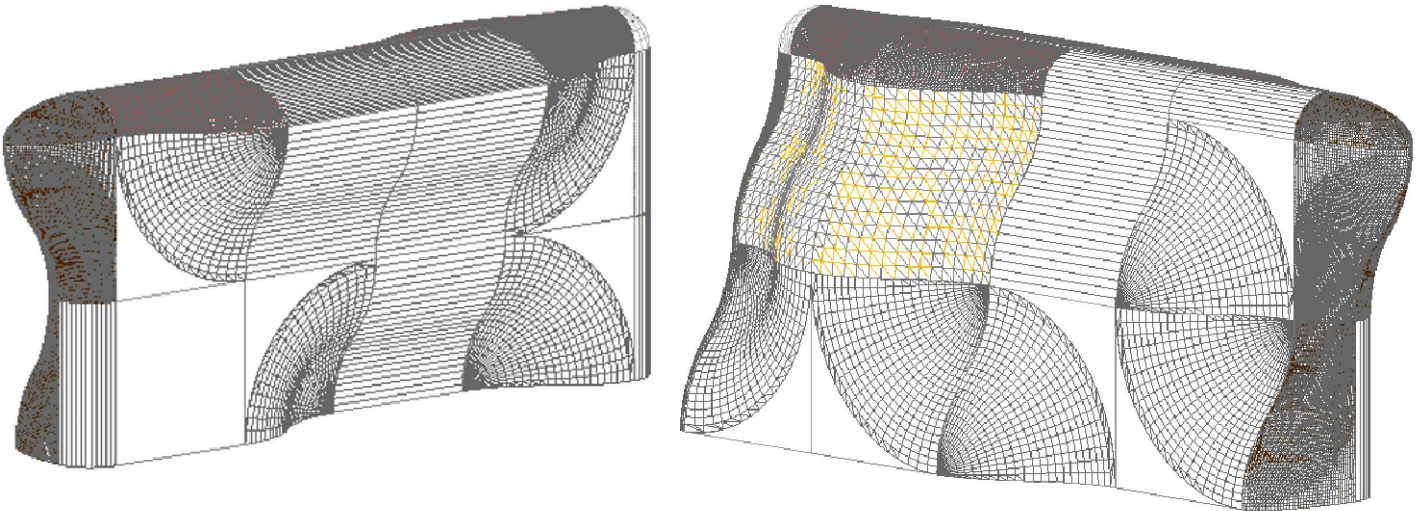

LEGENDA MATERIÁLŮ

- ROSTLÝ TERÉN
- BETON C16/20
- OBLÁZKOVÝ ŠTĚRK (KAČÍREK), FRAKCE 8/16 mm
- HUTNĚNÝ BETONOVÝ RECYKLÁT, HUTNĚNÝ VE VRSTVÁCH MAX 300 mm

POPIS BOULDRU

- POVRCH: KOMPOZITNÍ LAMINÁTOVÉ PANELE
- MAXIMÁLNÍ VÝŠKA PRVKŮ: 2800 MM
- NOSNÁ KONSTRUKCE: NOSNÁ KONSTRUKCE BOULDERINGOVÝCH STĚN JE ZE ČTYŘVRSTVÝCH SKLOLAMINÁTOVÝCH PANELOŮ ZÁKLADNÍHO ROZMĚRU 1250 x 1250 mm A 1250 x 500 mm. DÁLE JSOU POUŽITY PANELE VYDUTÉ A ROHOVÉ.
- ZÁKLADOVÉ KONSTRUKCE: ZÁKLADY PRO STĚNY BUDOU VYBUDOVÁNY Z BETONU C16/20. BETON BUDE VYZTUŽE KARI SÍŤ Ø 6 MM, OKA 150X150
- DOPADOVÁ PLOCHA: BEZPEČNOSTNÍ ZÓNA BUDE PROVEDENA VRSTVOU ŘÍČNÍHO PRANÉHO ŠTĚRKU, FRAKCE 8-16 MM, BEZ JÍLOVÝCH ČÁSTIC V CELKOVÉ VÝŠCE MIN. 40 CM. VZDÁLENOST BEZPEČNOSTNÍ ZÓNY OD PATY STĚNY - MIN. 2,5 m.

Tato dokumentace je duševním vlastnictvím chráněným platnými zákony. Nesmí být bez předchozího písemného souhlasu autora kopírována, rozmnožována, upravována a zpřístupněna třetím osobám. I Projektant při návrhu, výpočtu a vypracování projektové dokumentace předpokládá, že stavba bude prováděna dle platných norem ČSN. I Textová část je nedílnou součástí dokumentace. I Veškeré rozměry konstrukcí jsou uvedeny ve skladebných rozměrech. I Stavbu dle této projektové dokumentace musí provádět odborná firma k tomu ze zákona způsobilá.



LAPLAN

LAPLAN a.s., Cejl 504/38, 602 00 Brno  
IČO: 292 01 691, [laplan.cz](http://laplan.cz)  
ID datové schránky: f9umfsq

Sportovní areál Odry - etapa I.

Název stavby					
1. máje 423/43, 742 35 Odry, parc. č. 1097/2, 1100, 1102, 1103/1, 1103/2, 2573/1, 2573/27, k.ú. Odry					
Místo					
Město Odry, Masarykovo náměstí 16/25, 742 35 Odry					
Stavebník					
SO.08 - Boulder					
Stavební objekt					
D.1.1 Architektonicko-stavební řešení					
Část dokumentace					
dps					
Stupeň dokumentace					
SO.08.02 - Boulder 02			1:50	546.00 x 297.00 mm	
Název výkresu			Měřítko	Formát	
04	00	02.7.2025	mm	39_2309	
Číslo výkresu	Revize	Datum	Kótováno	Číslo zakázky	Sada

0,000 = 291,200 m n. m. - B.p.v.

Ing. Marián Varjú

Projektant HIP

Ing. Ondřej Liner

Vypracoval

Ing. Marián Varjú

Odpovědný projektant