




NAPOJENÍ NA OKOLNÍ ZÁSTAVBU

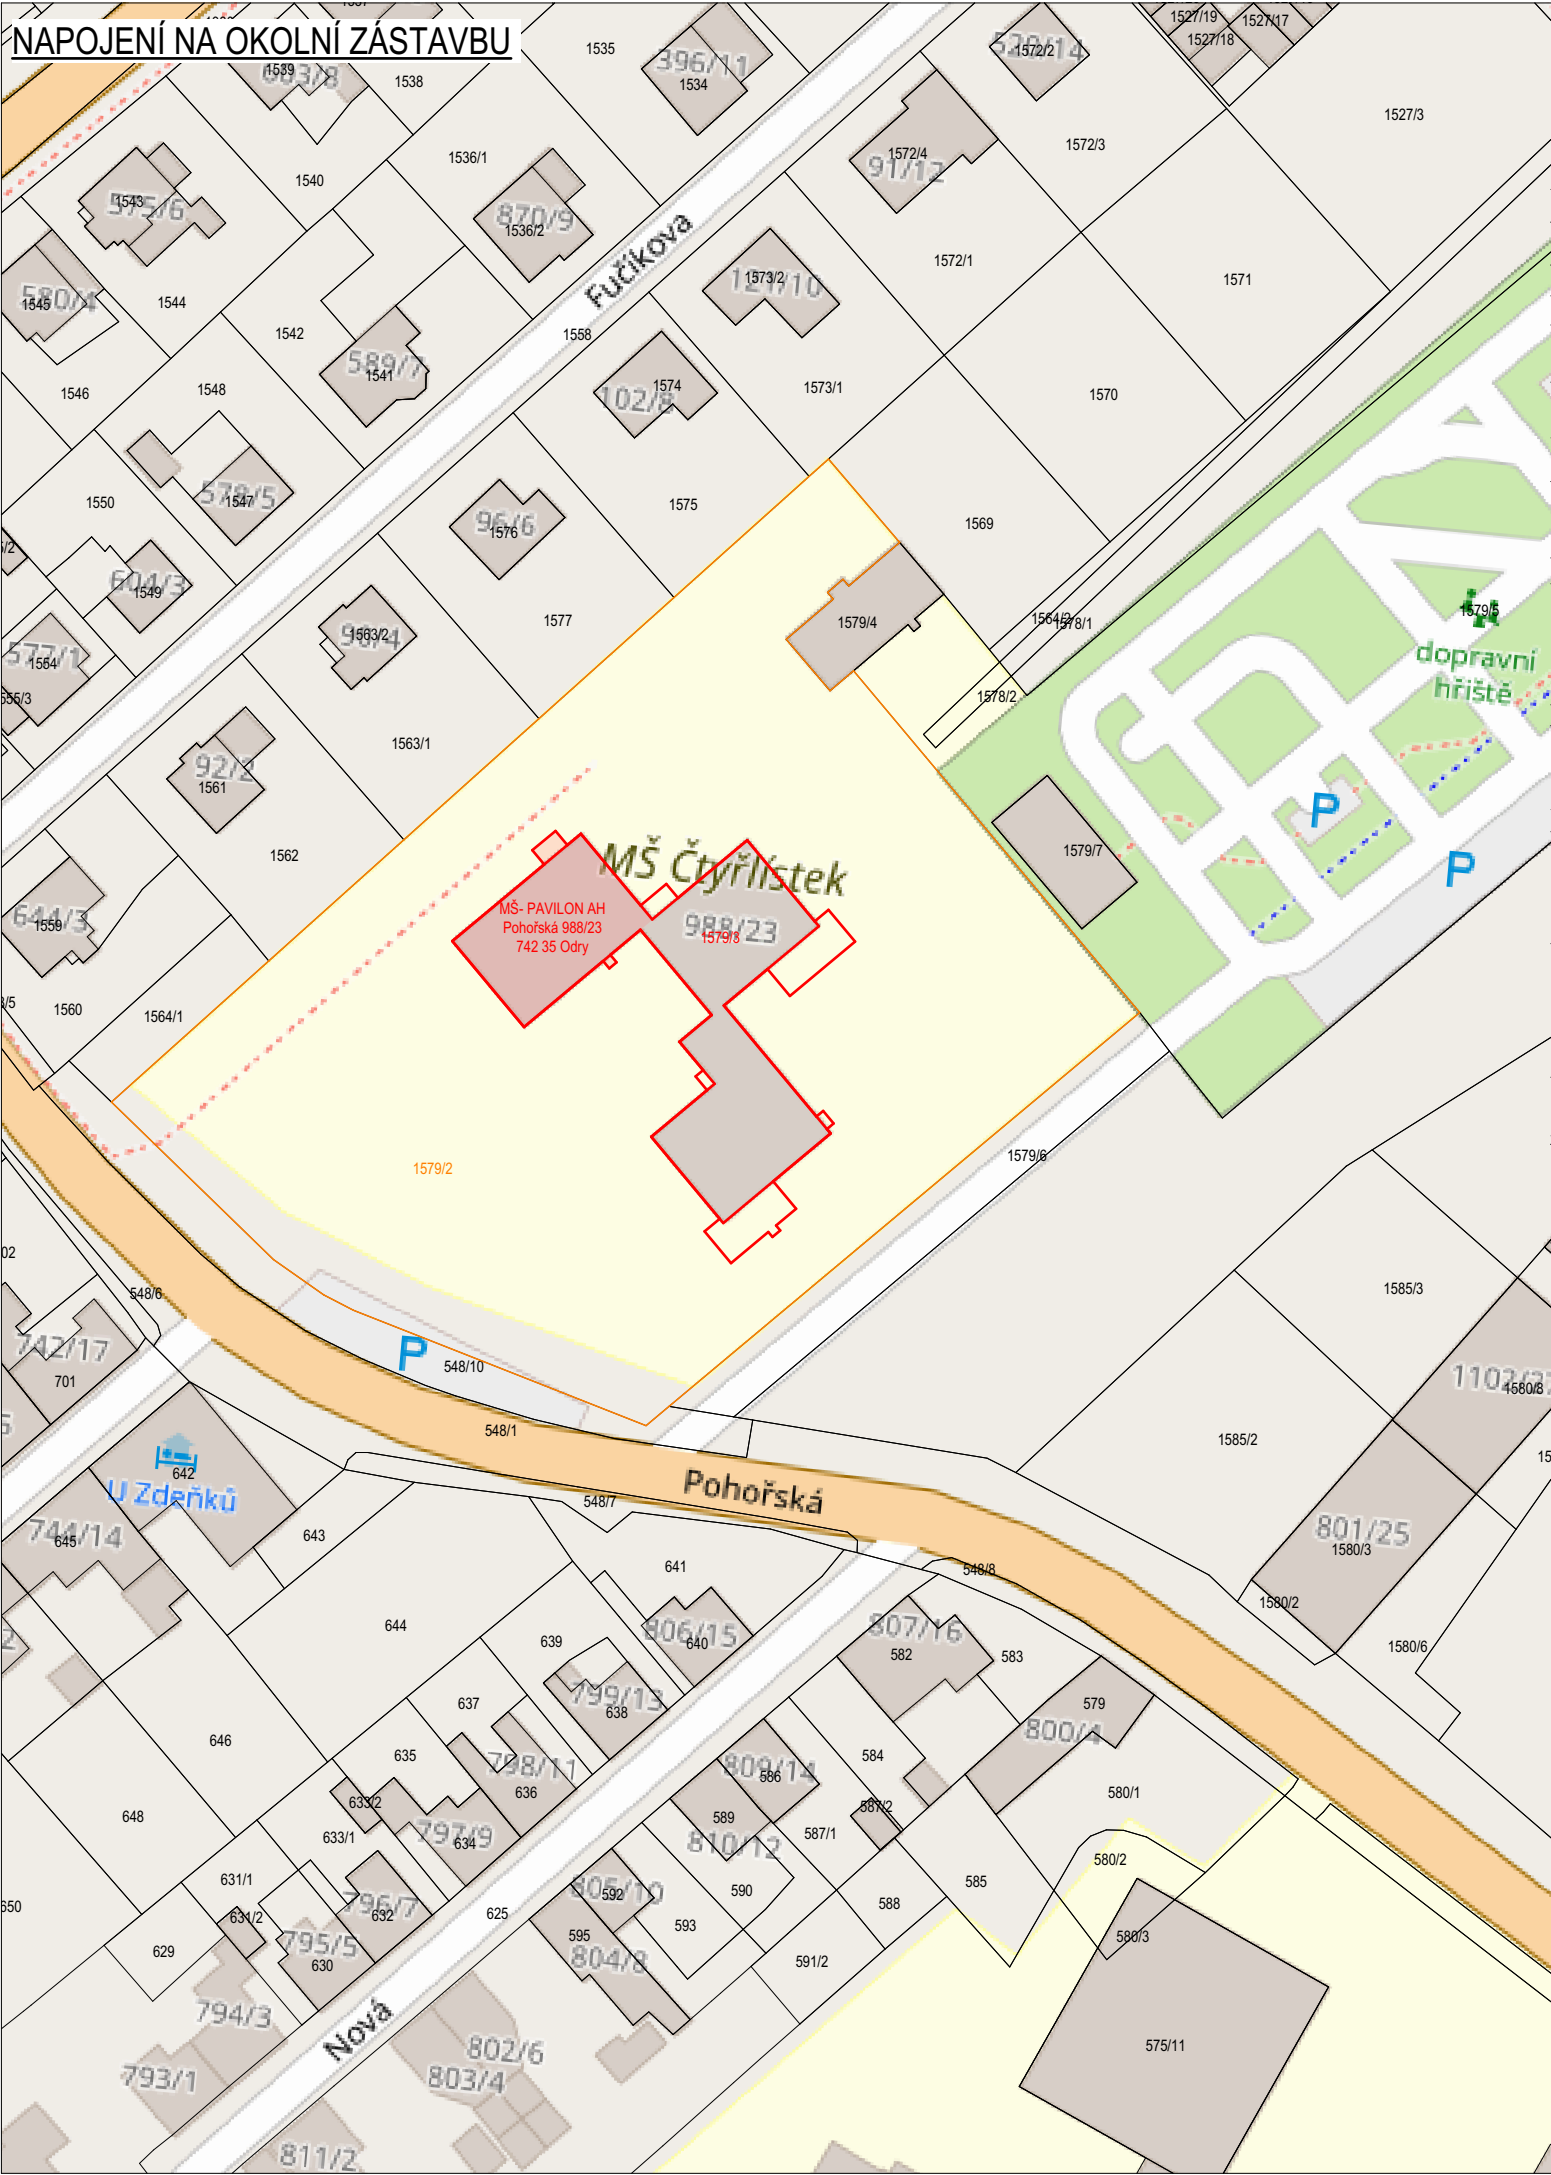

NAPOJENÍ NA DOPRAVNÍ INFRASTRUKTURU

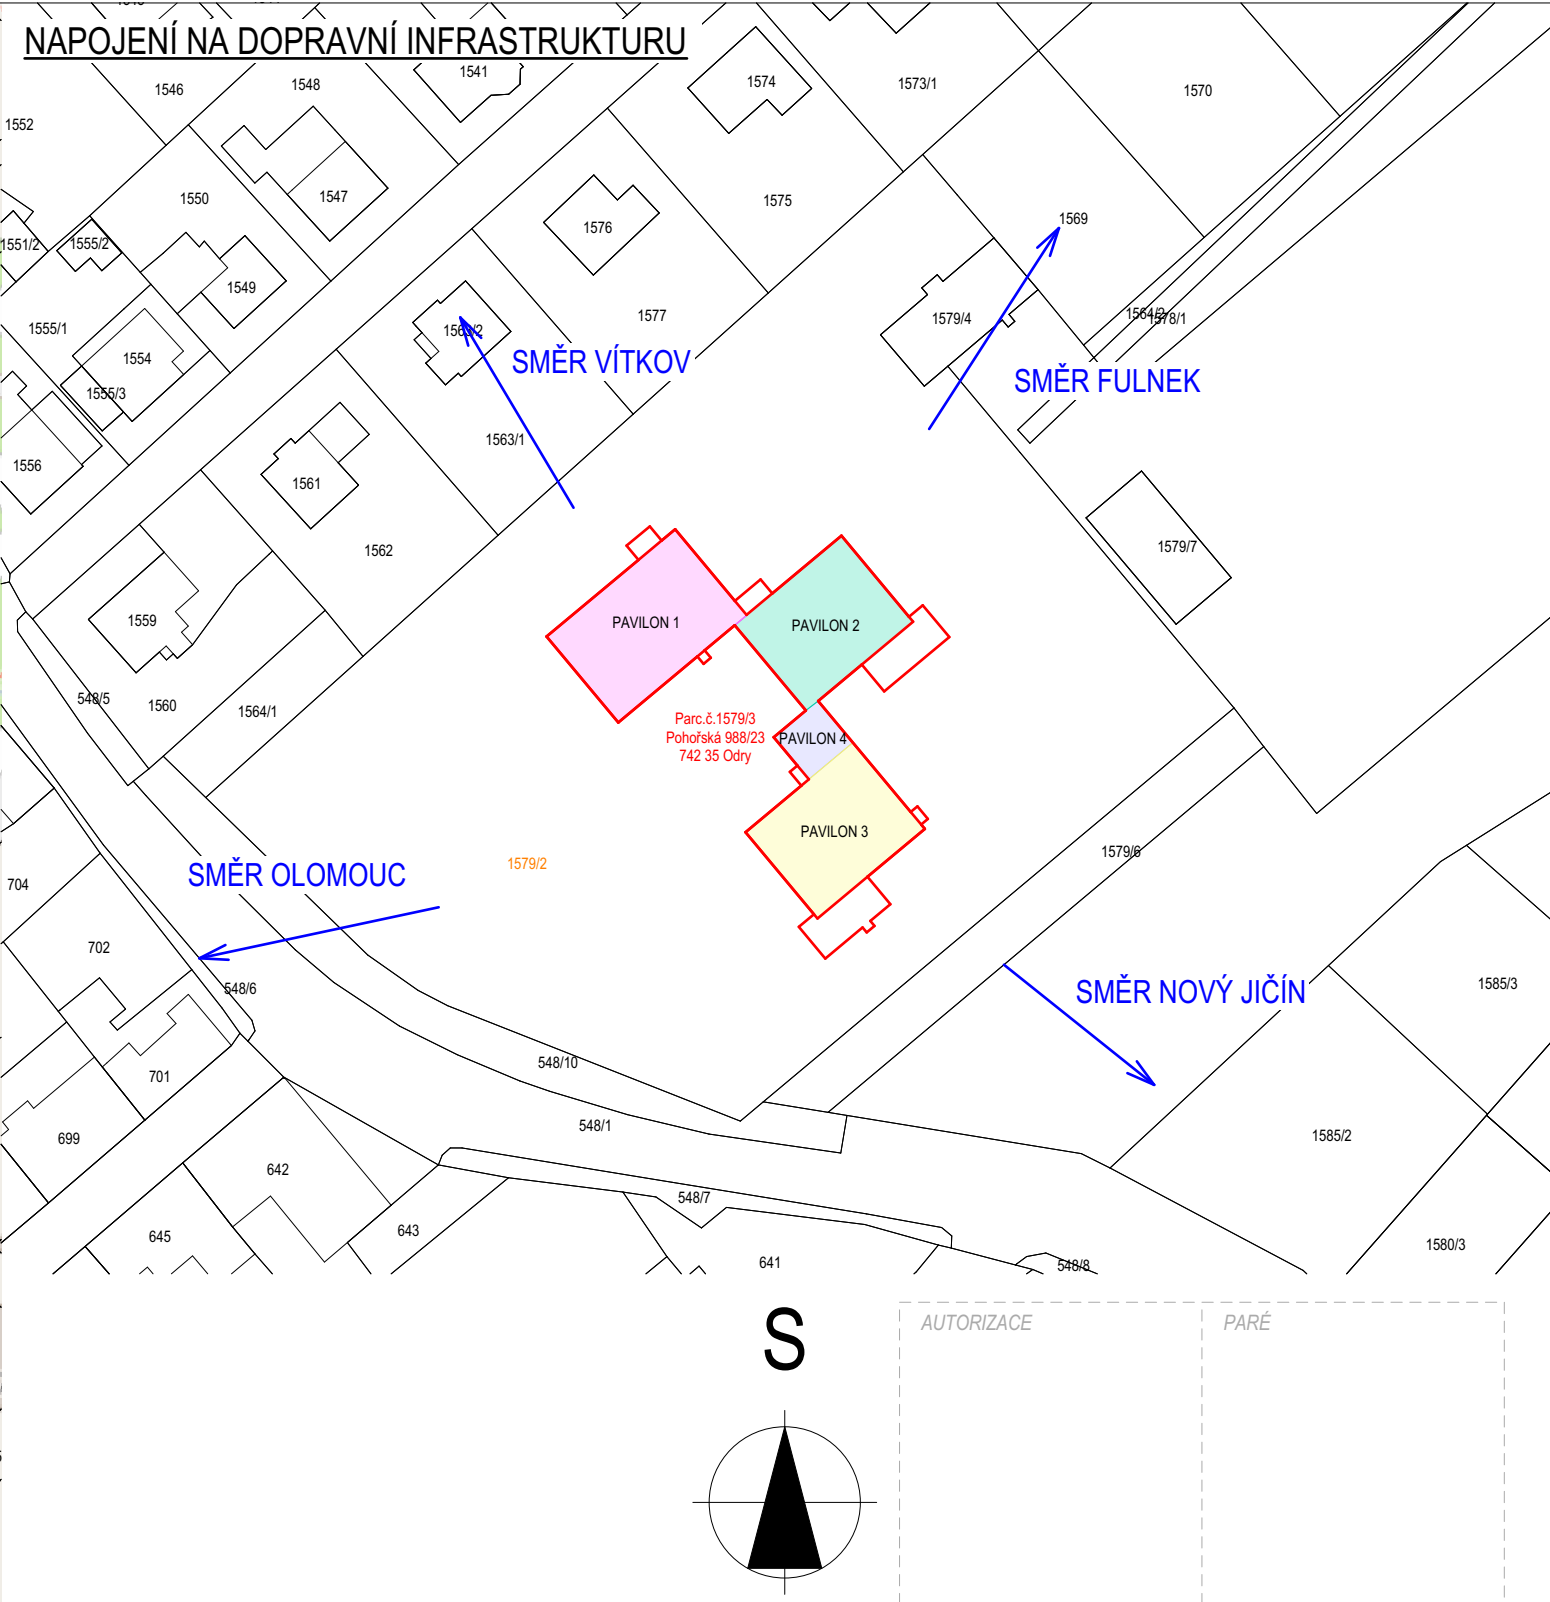

ZODP. PROJEKTANT	VYPRACOVAL		<div>BYVASTPRO</div>		
ING. JIŘÍ CIGÁNEK	ING. VENDULA ZIKMUNDOVÁ				
INVESTOR	MĚSTSKÝ ÚŘAD ODRY MASARYKOVO NÁM. 16/25 742 35 ODRY		U Rourovny 697/16, Ostrava - Svinov, 721 00 IČ: 27848183		
MÍSTO STAVBY	MŠ POHOŘSKÁ 988/23 ODRY 742 35		STUPEŇ	DPS	
PARCELA Č.	1579/3	K.Ú.	ODRY	DATUM	08/2022
OBJEKT			FORMÁT	A3	
AKCE:	VÝMĚNA ELEKTROINSTALACE A STAVEBNÍ ÚPRAVY MŠ POHOŘSKÁ ODRY  SITUACE ŠIRŠÍCH VZTAHŮ		REVIZE	00	
			MĚŘÍTKO	Č. VÝKRESU	
			1:1000	C.01	