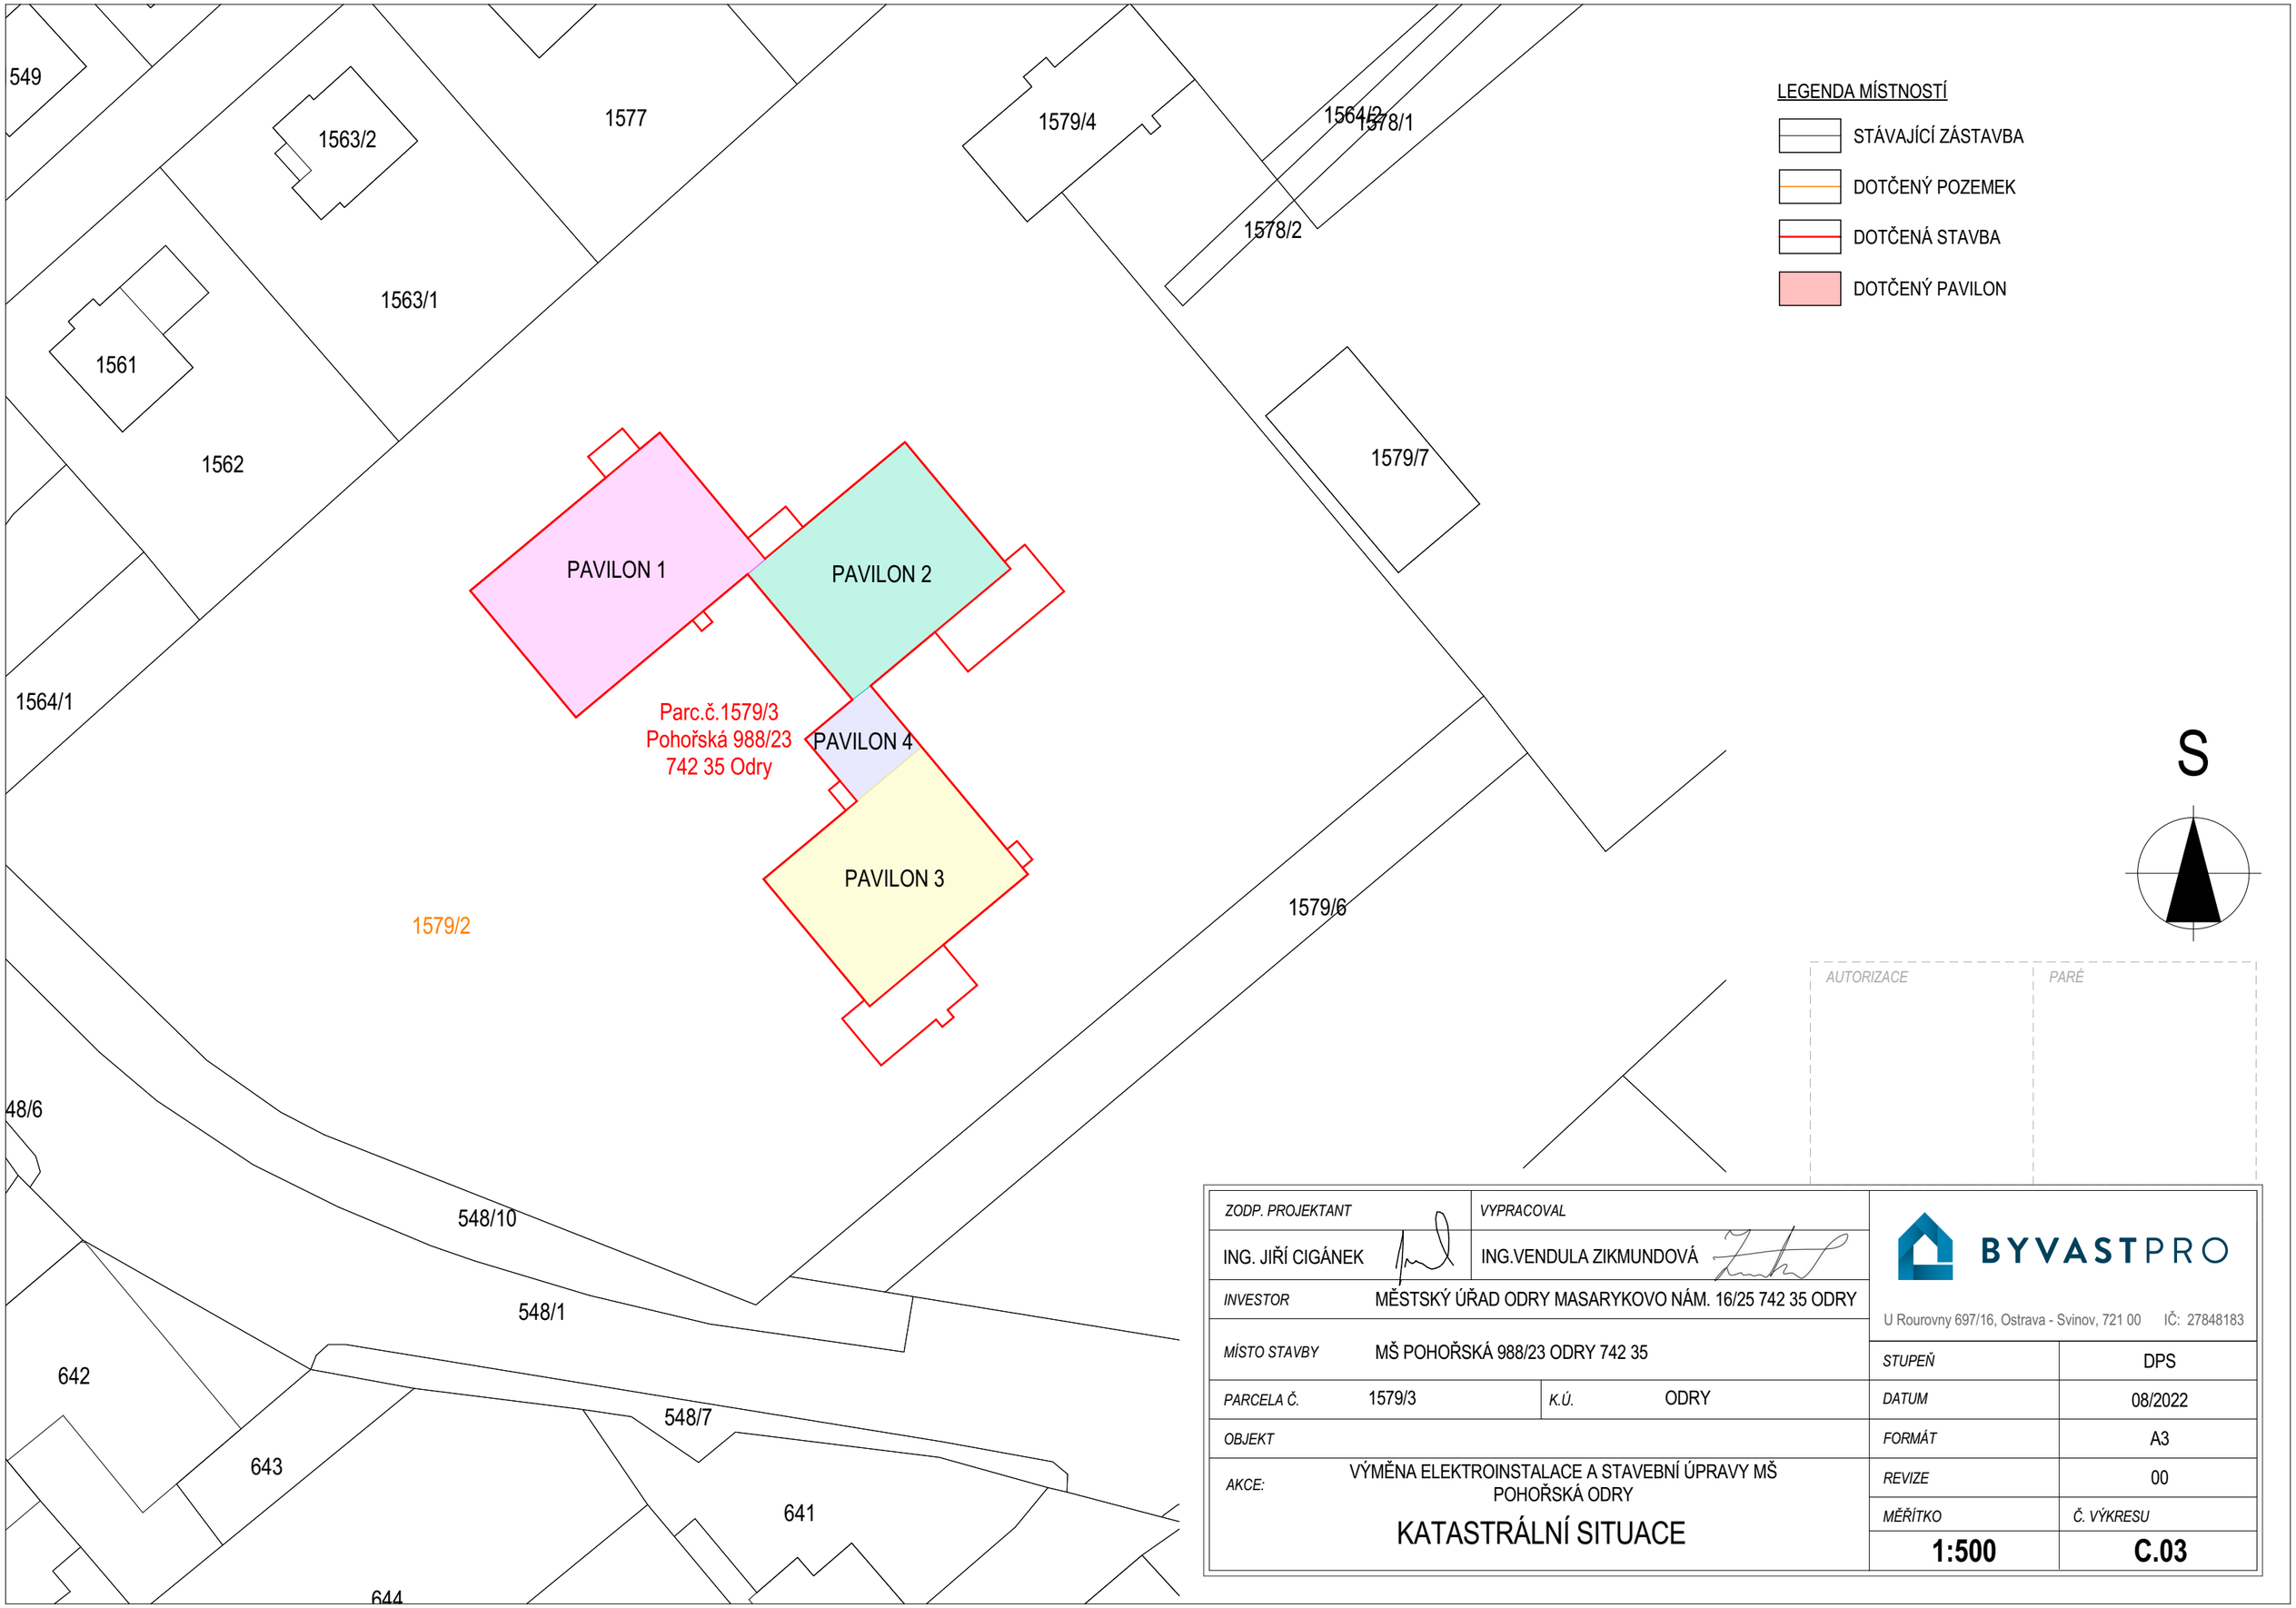

AUTORIZACE

PARÉ

ZODP. PROJEKTANT	VYPRACOVAL	BYVASTPRO	
ING. JIŘÍ CIGÁNEK	ING.VENDULA ZIKMUNDOVÁ	U Rourovny 697/16, Ostrava - Svinov, 721 00 IČ: 27848183	
INVESTOR	MĚSTSKÝ ÚŘAD ODRY MASARYKOVO NÁM. 16/25 742 35 ODRY	STUPEŇ	DPS
MÍSTO STAVBY	MŠ POHOŘSKÁ 988/23 ODRY 742 35	DATUM	08/2022
PARCELA Č. 1579/3	K.Ú. ODRY	FORMÁT	A3
OBJEKT		REVIZE	00
AKCE:	VÝMĚNA ELEKTROINSTALACE A STAVEBNÍ ÚPRAVY MŠ POHOŘSKÁ ODRY	MĚŘÍTKO	Č. VÝKRESU
	KATASTRÁLNÍ SITUACE	1:500	C.03