




ZODP. PROJEKTANT	VYPRACOVAL		<div>BYVAST pro s.r.o.</div> <div>U Rourovny 697/16, Ostrava - Svinov, 721 00</div> <div>IČ: 27848183</div>	
ING. PAVEL ZBRANEK	ING. PAVEL ZBRANEK			
INVESTOR: MĚSTO ODRY, MASARYKOVO NÁMĚSTÍ 16/25, 742 35, ODRY				
MÍSTO STAVBY: Pohořská 23, ODRY 742 35			STUPEŇ	DPS
PARCELA Č.:	1579/3	K.Ú.: ODRY	DATUM	08/2022
AKCE: ÚPRAVY ELEKTROINSTALACE MŠ POHOŘSKÁ - ČTYŘLÍSTEK ELEKTROINSTALACE - SILNOPROUD Schéma rozvaděče R3.1			FORMÁT	10xA4
			MĚŘÍTKO	Č. VÝKRESU
			-	D.1.4.d-15

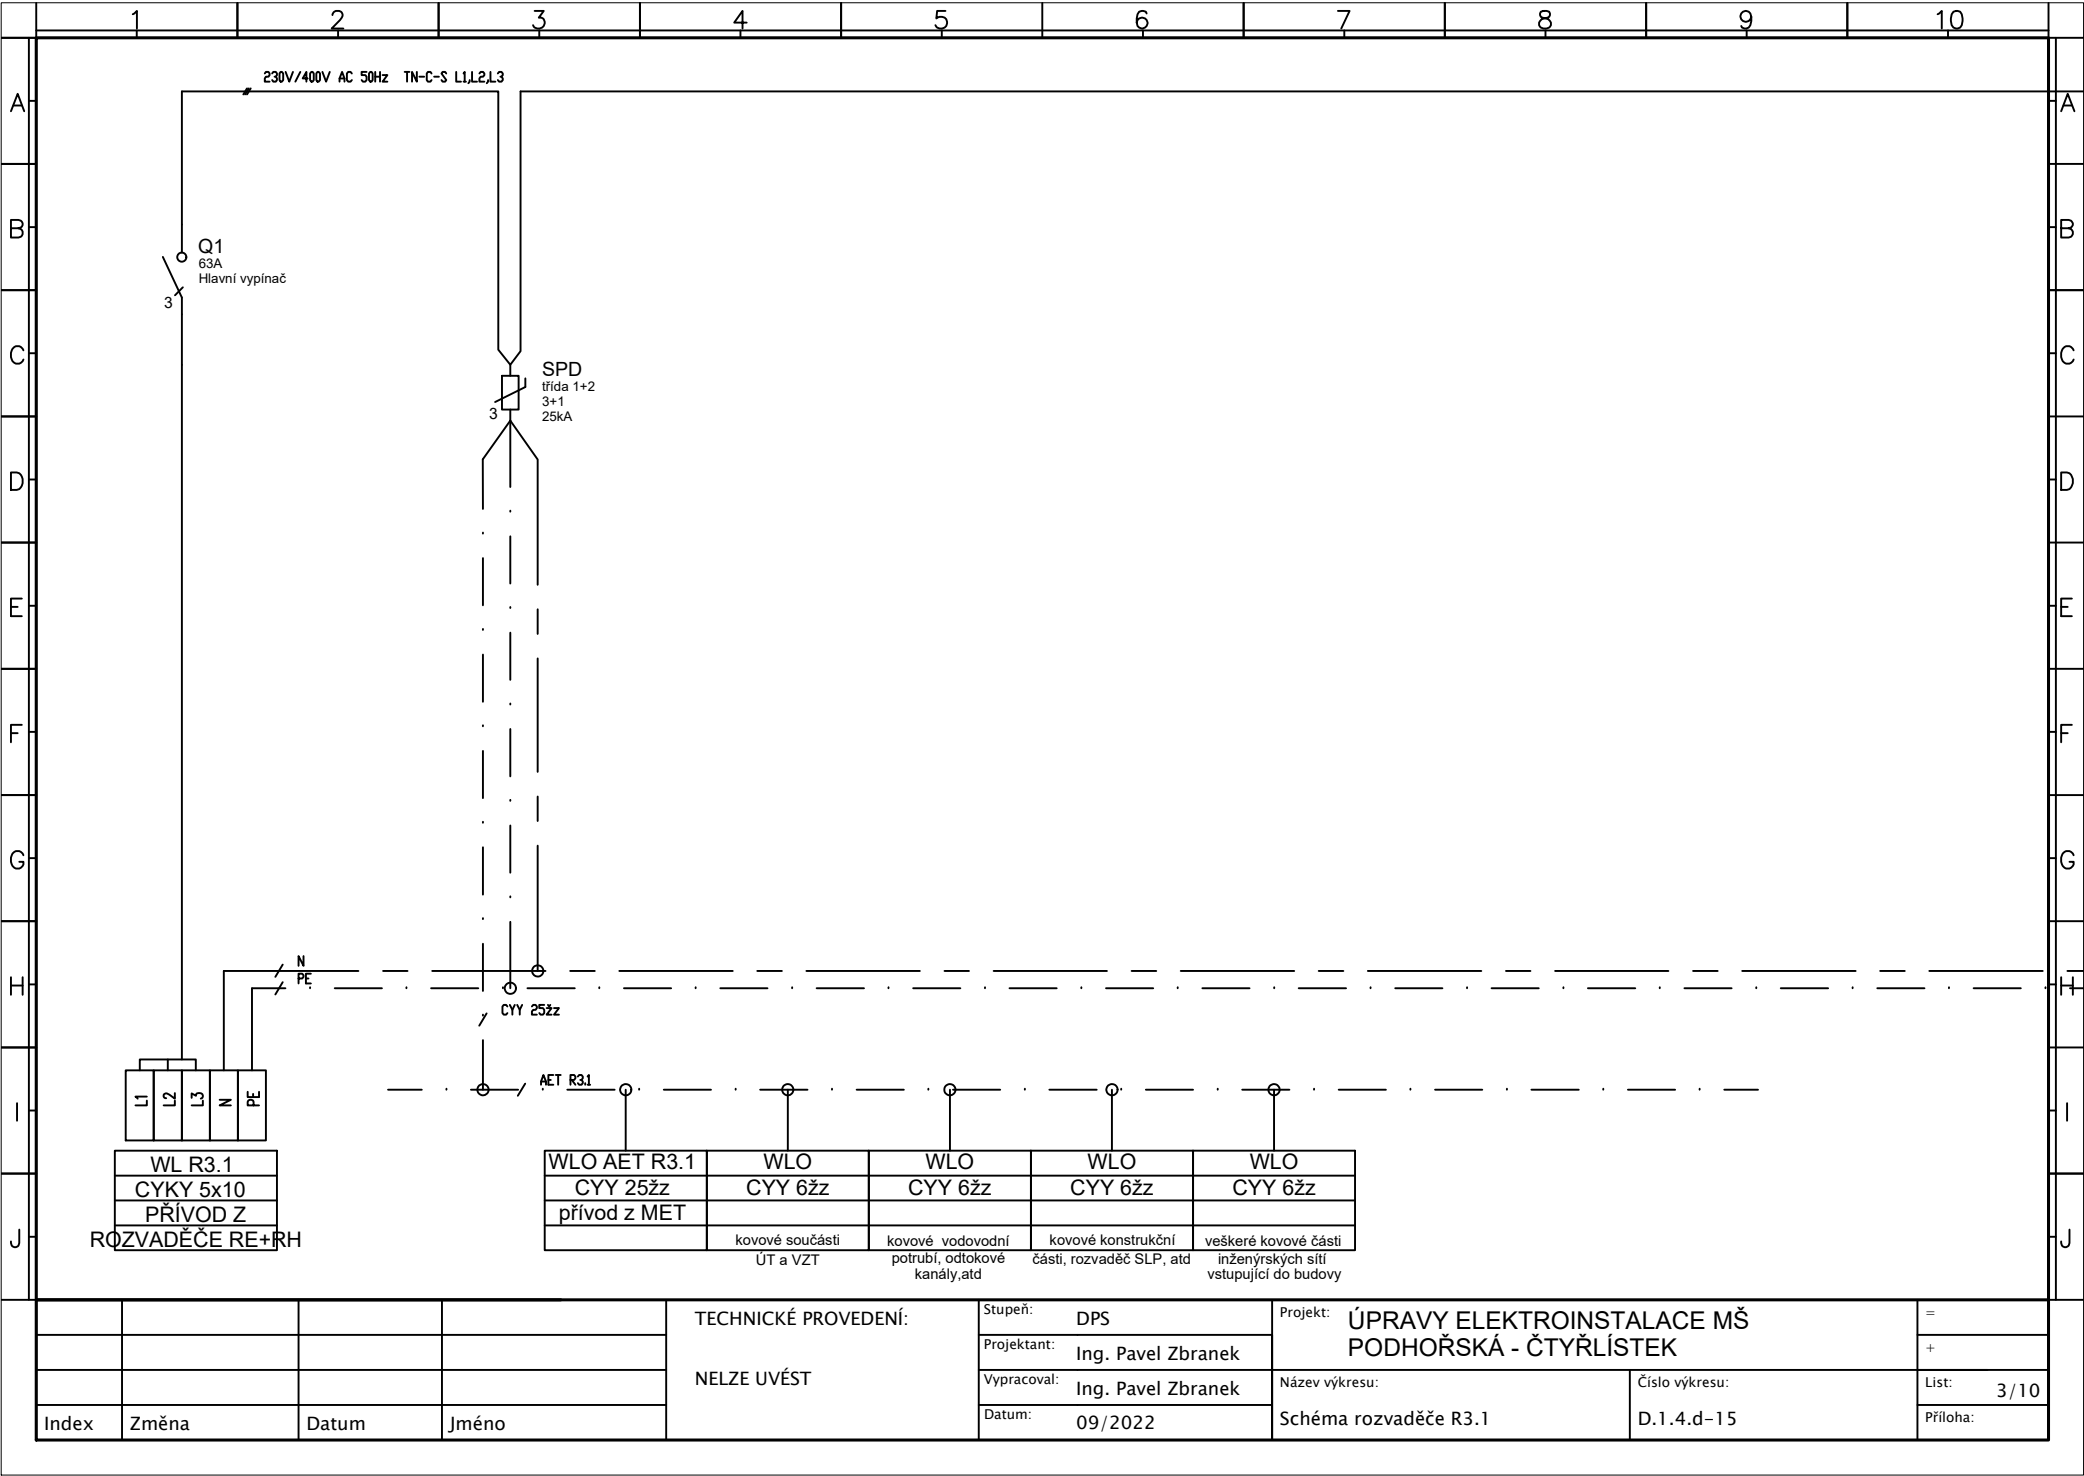


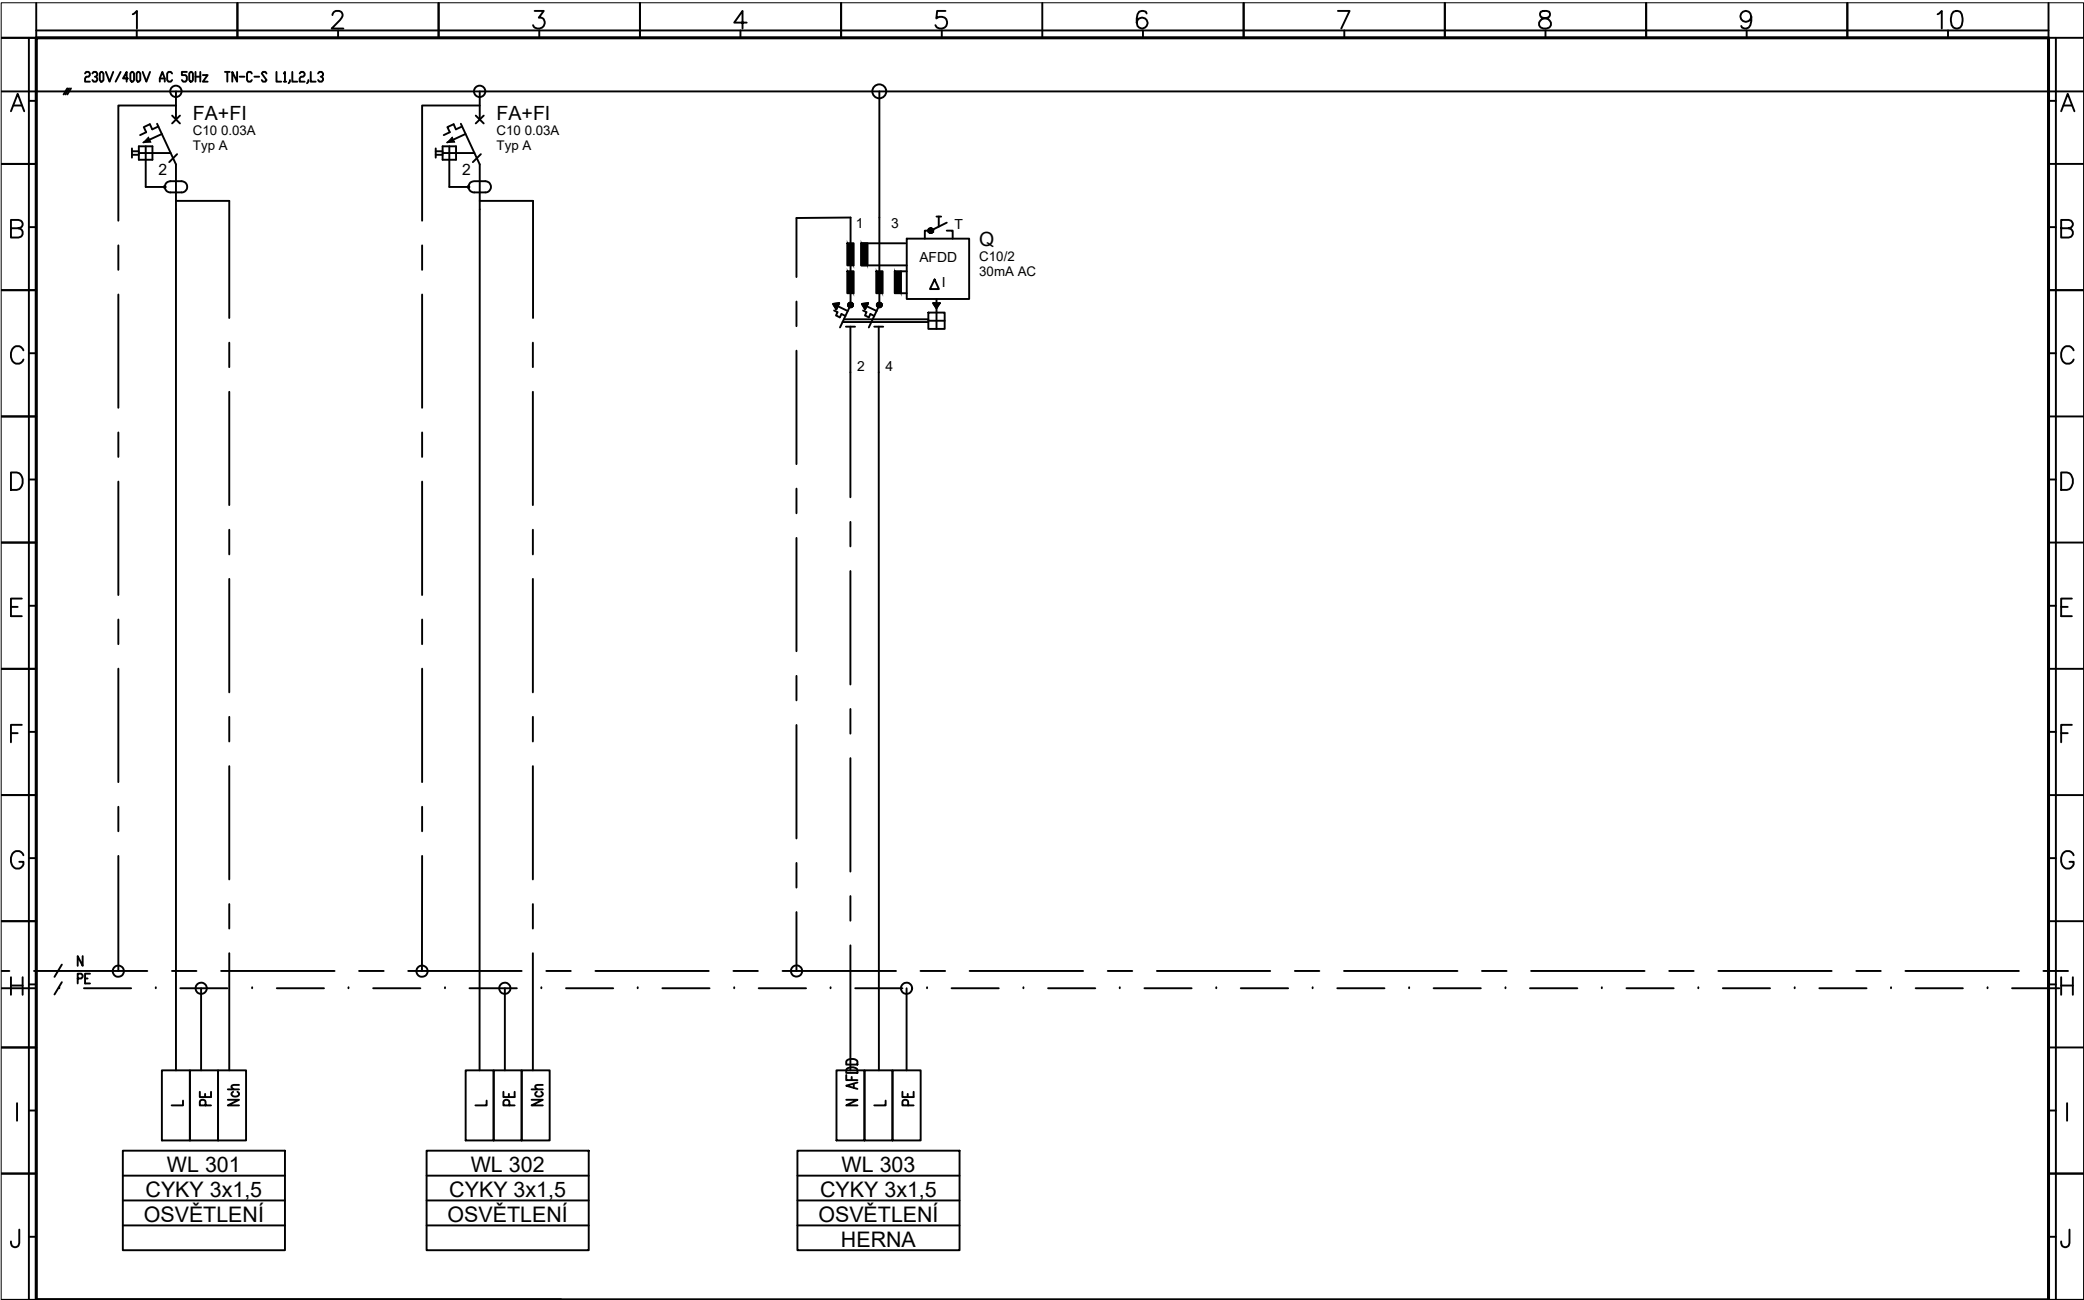


				TECHNICKÉ PROVEDENÍ: NELZE UVÉST	Stupeň: DPS	Projekt: ÚPRAVY ELEKTROINSTALACE MŠ PODHOŘSKÁ - ČTYŘLÍSTEK	=	
					Projektant: Ing. Pavel Zbranek		+	
					Vypracoval: Ing. Pavel Zbranek	Název výkresu:	Číslo výkresu:	List: 4/10
Index	Změna	Datum	Jméno		Datum: 09/2022	Schéma rozvaděče R3.1	D.1.4.d-15	Příloha:

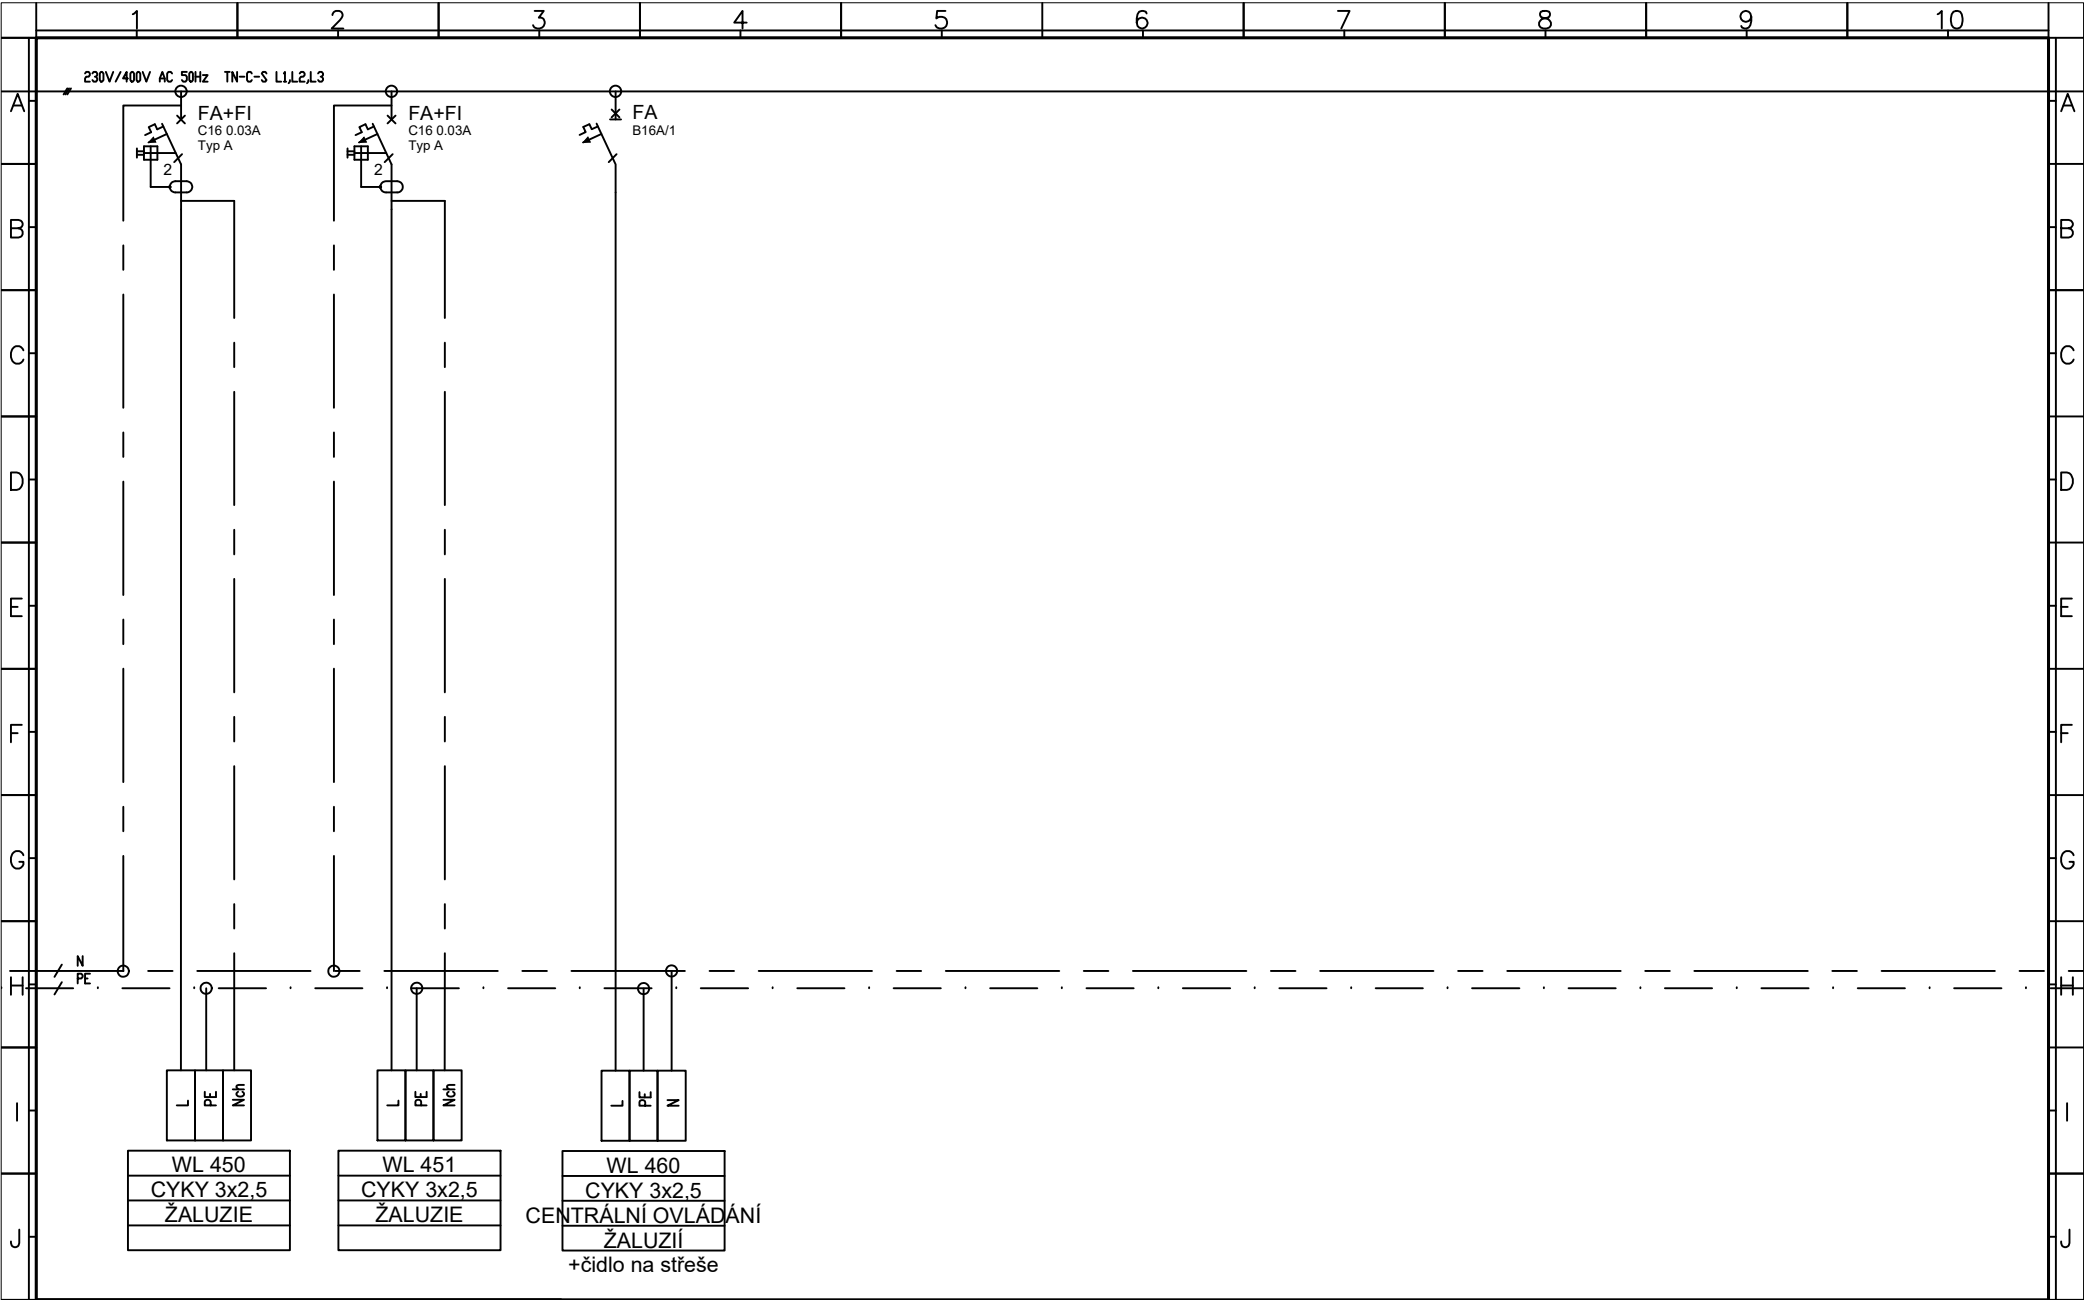


				TECHNICKÉ PROVEDENÍ: NELZE UVÉST	Stupeň: DPS	Projekt: ÚPRAVY ELEKTROINSTALACE MŠ PODHOŘSKÁ - ČTYŘLÍSTEK	=	
					Projektant: Ing. Pavel Zbranek		+	
					Vypracoval: Ing. Pavel Zbranek	Název výkresu:	Číslo výkresu:	List: 5/10
Index	Změna	Datum	Jméno		Datum: 09/2022	Schéma rozvaděče R3.1	D.1.4.d-15	Příloha:

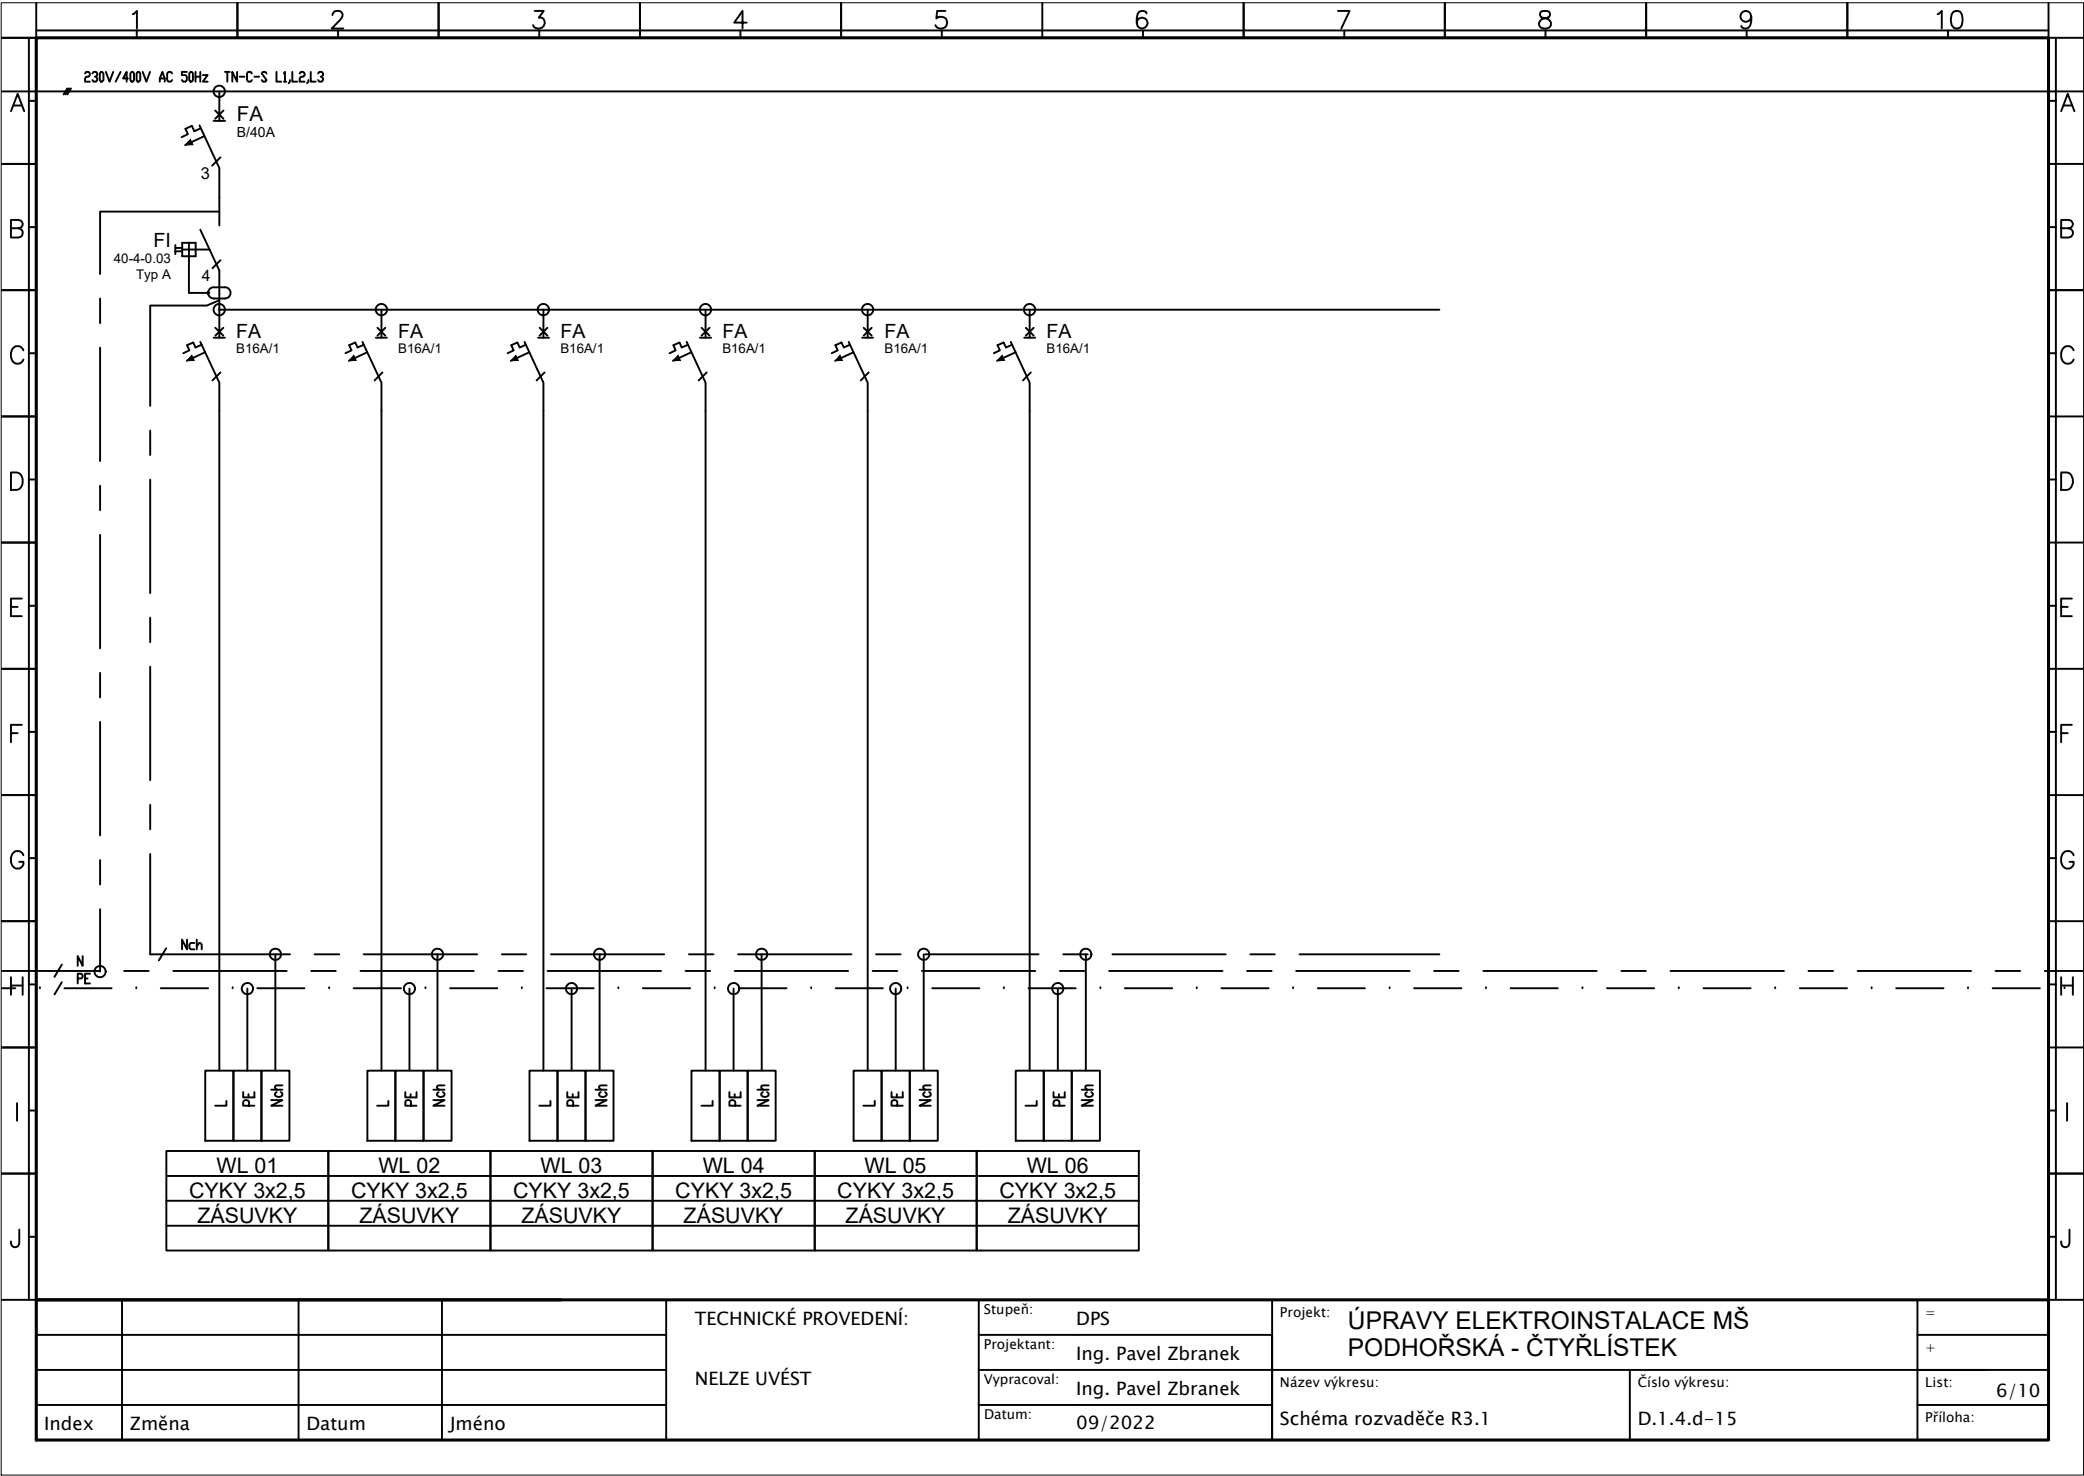

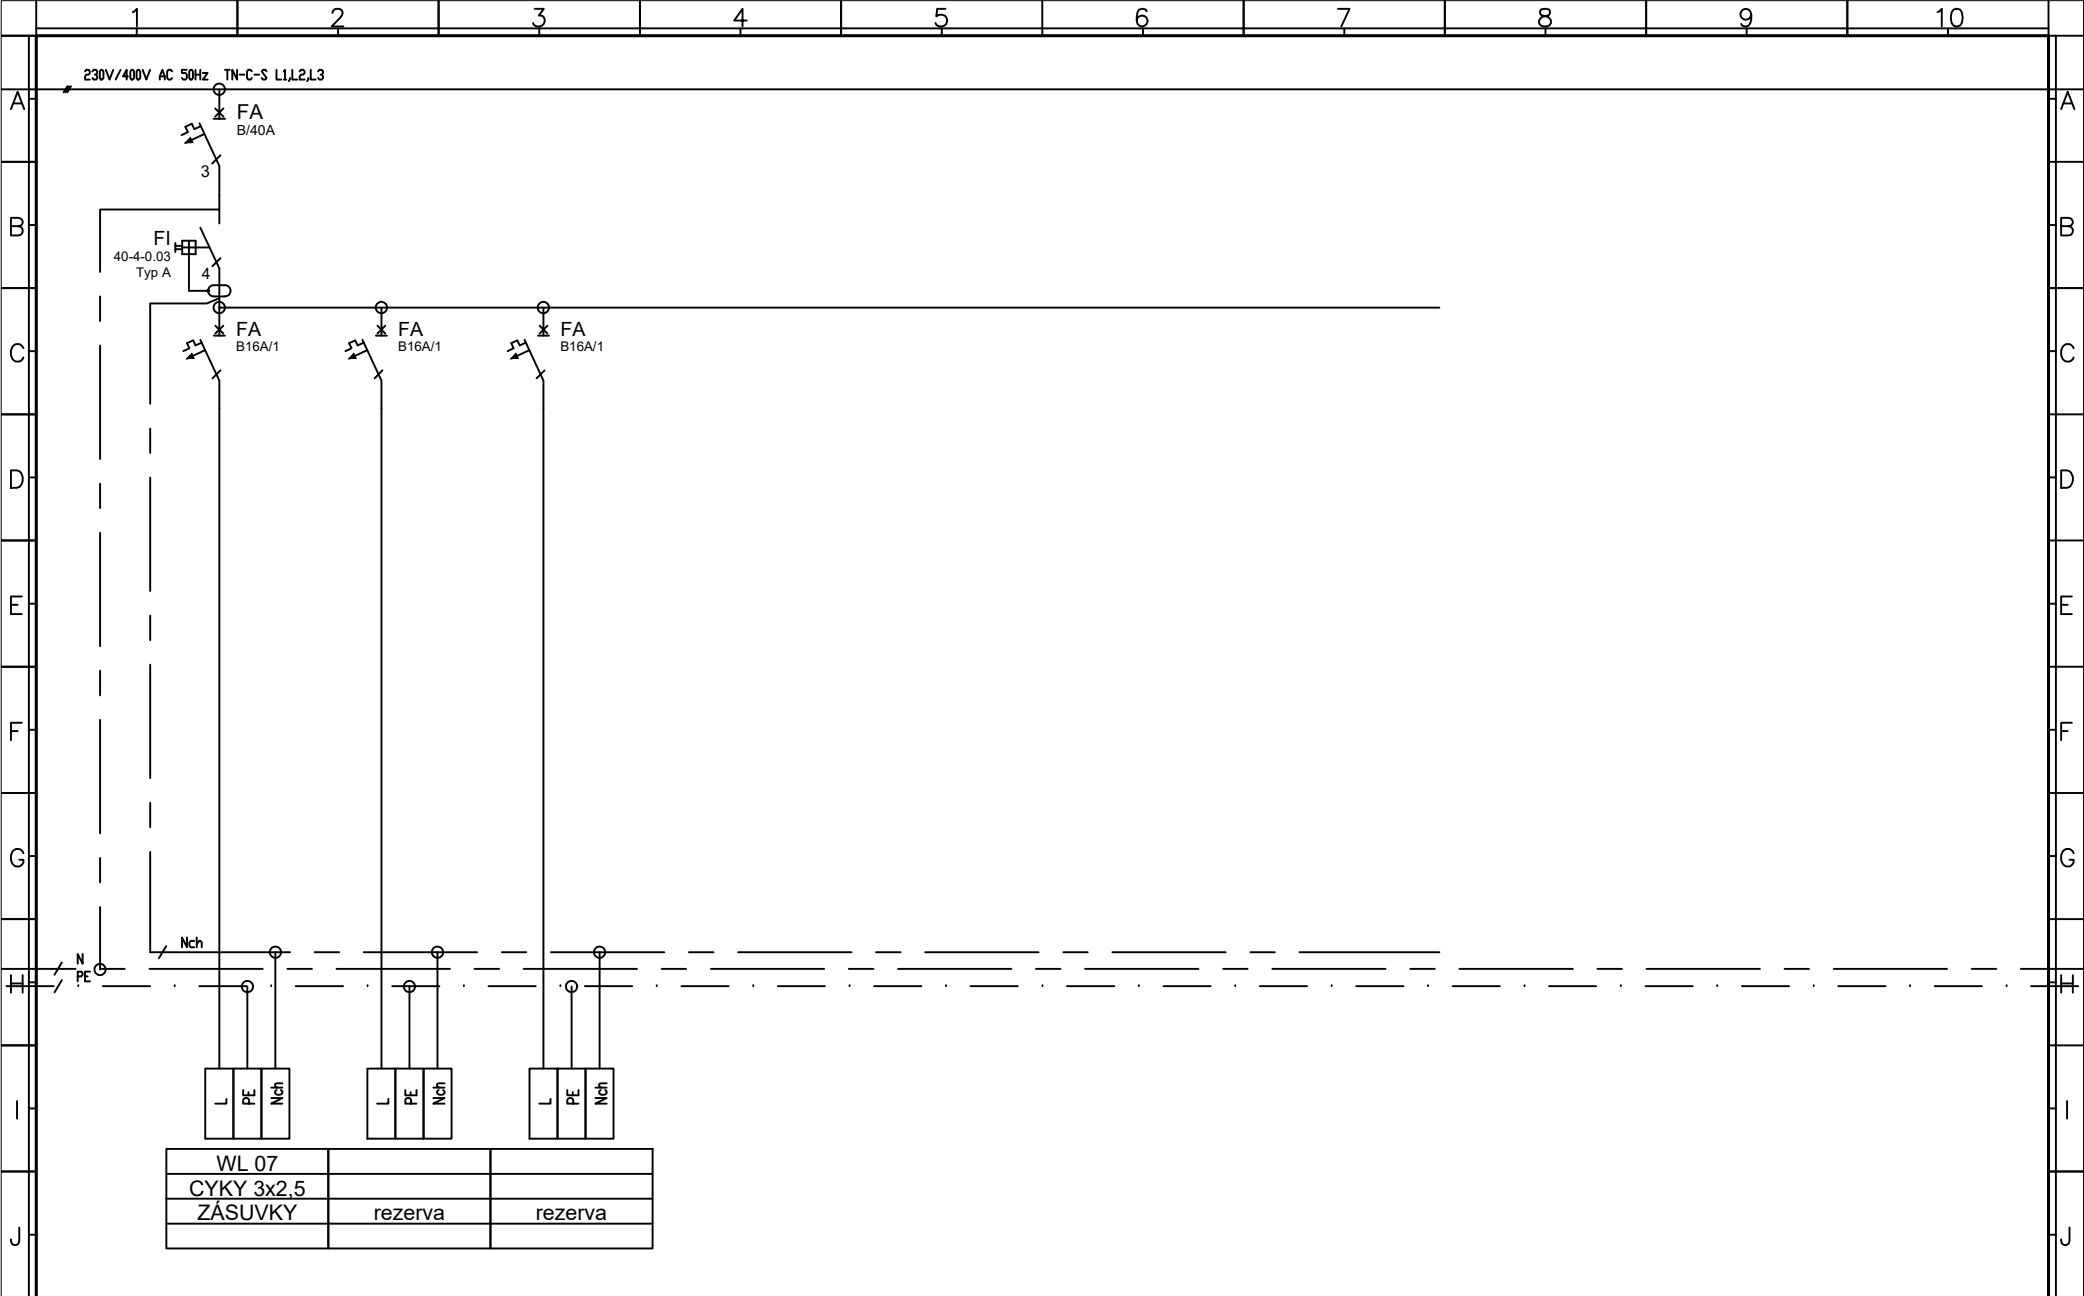


				TECHNICKÉ PROVEDENÍ:	Stupeň: DPS	Projekt: ÚPRAVY ELEKTROINSTALACE MŠ	=
					Projektant: Ing. Pavel Zbránek	PODHOŘSKÁ - ČTYŘLÍSTEK	+
				NELZE UVÉST	Vypracoval: Ing. Pavel Zbránek	Název výkresu:	List: 7/10
Index	Změna	Datum	Jméno		Datum: 09/2022	Schéma rozvaděče R3.1	Příloha: D.1.4.d-15

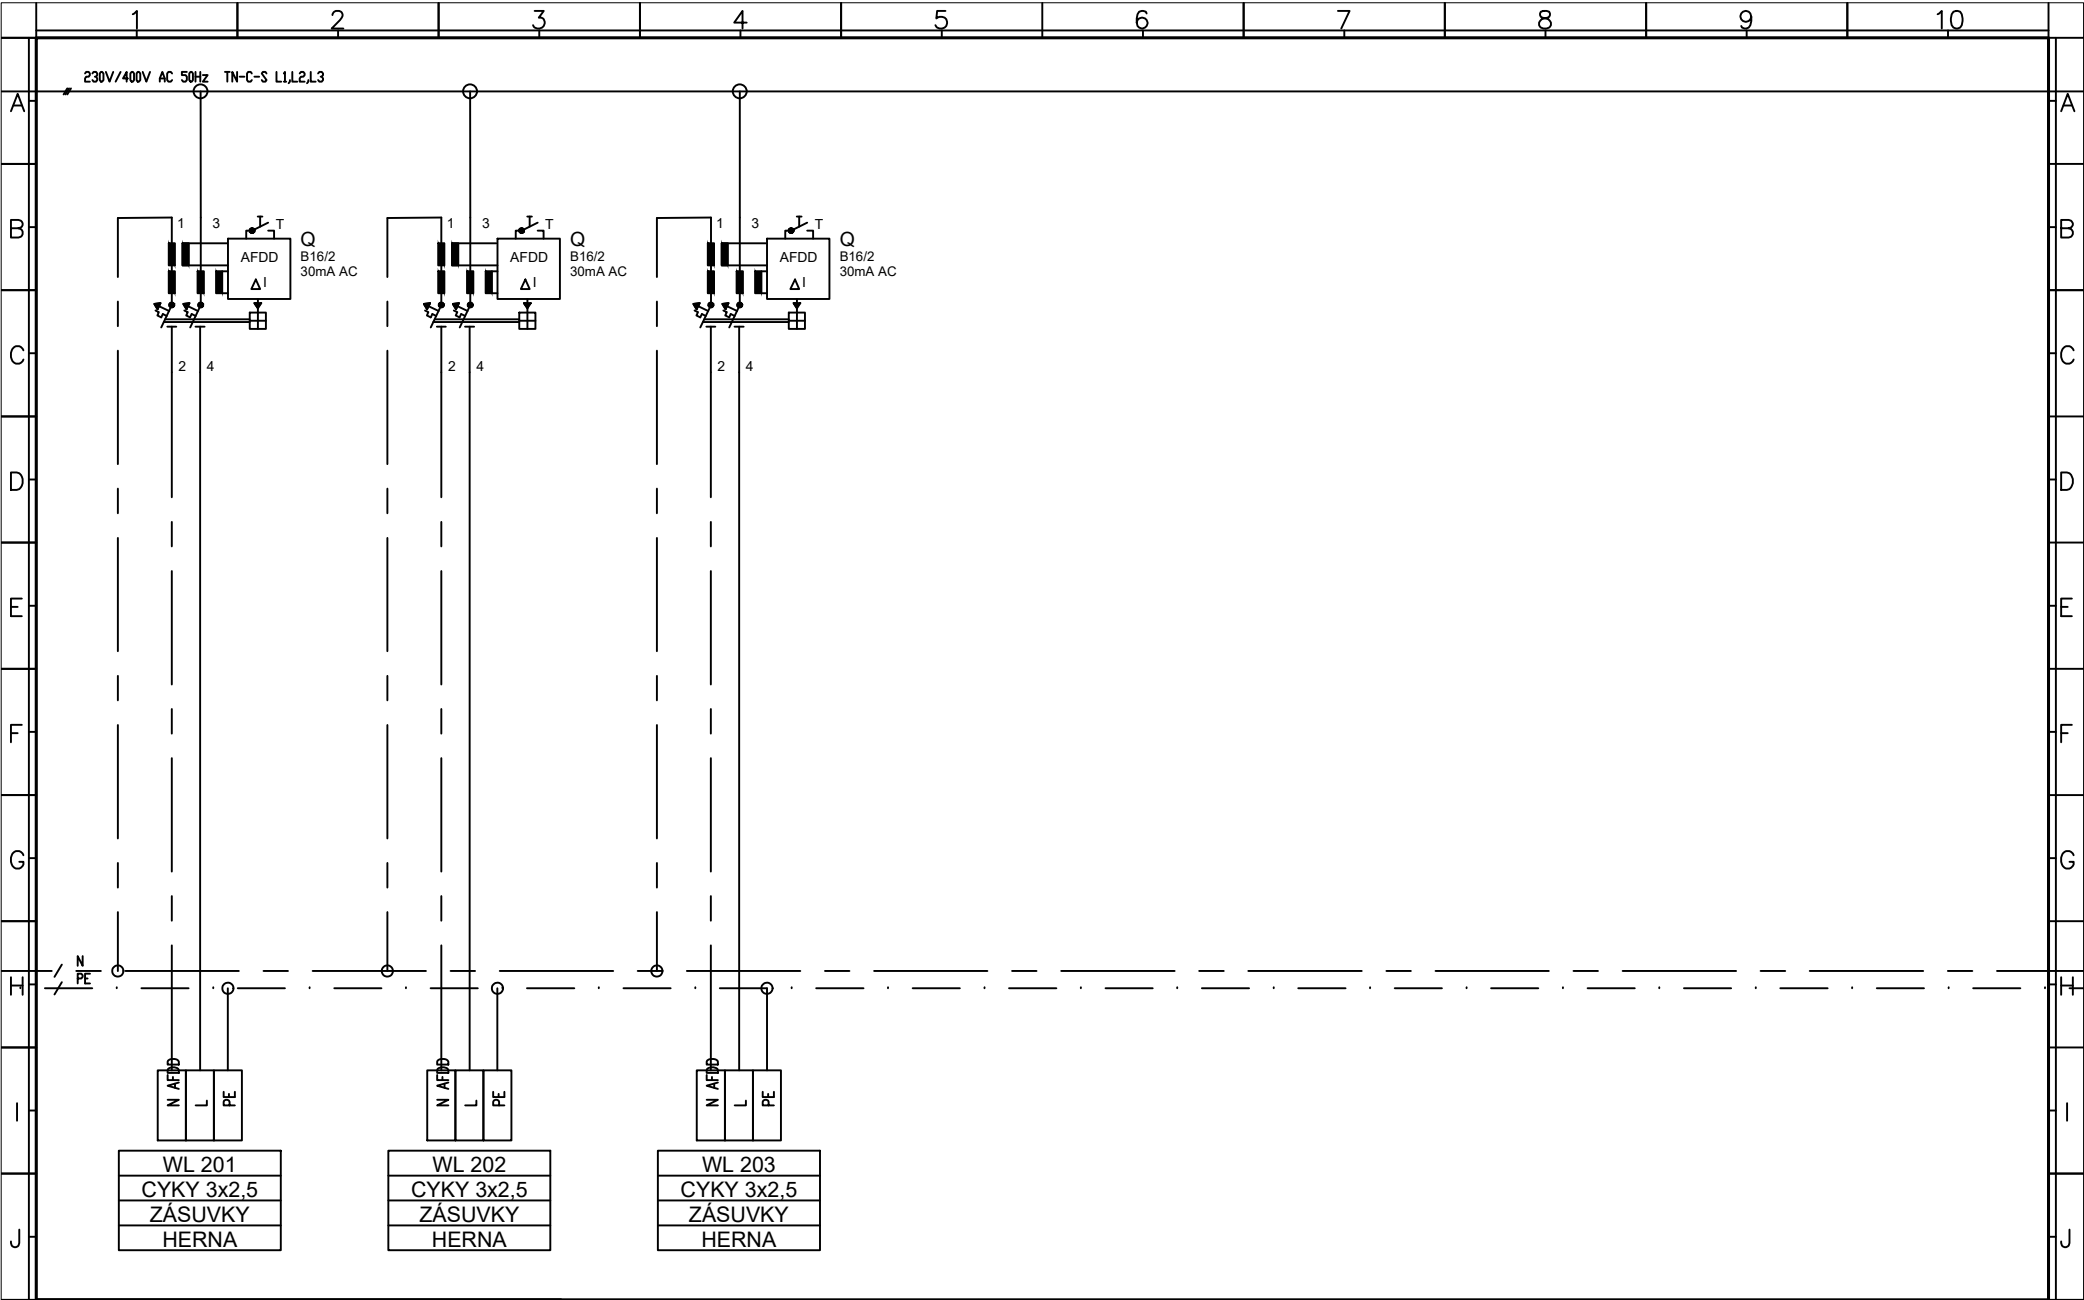



				TECHNICKÉ PROVEDENÍ: NELZE UVÉST	Stupeň: DPS	Projekt: ÚPRAVY ELEKTROINSTALACE MŠ PODHOŘSKÁ - ČTYŘLÍSTEK	=	
					Projektant: Ing. Pavel Zbranek		+	
					Vypracoval: Ing. Pavel Zbranek	Název výkresu:	Číslo výkresu:	List: 8/10
Index	Změna	Datum	Jméno		Datum: 09/2022	Schéma rozvaděče R3.1	D.1.4.d-15	Příloha:

	1	2	3	4	5	6	7	8	9	10	
A	230V/400V AC 50Hz TN-C-S L1,L2,L3										A
B											B
C											C
D											D
E											E
F											F
G											G
H	N PE										H
I											I
J											J
				TECHNICKÉ PROVEDENÍ:		Stupeň: DPS		Projekt: ÚPRAVY ELEKTROINSTALACE MŠ		=	
				NELZE UVÉST		Projektant: Ing. Pavel Zbránek		PODHOŘSKÁ - ČTYŘLÍSTEK		+	
						Vypracoval: Ing. Pavel Zbránek		Název výkresu:		Číslo výkresu:	List: 9/10
Index	Změna	Datum	Jméno			Datum: 09/2022		Schéma rozvaděče R3.1		D.1.4.d-15	

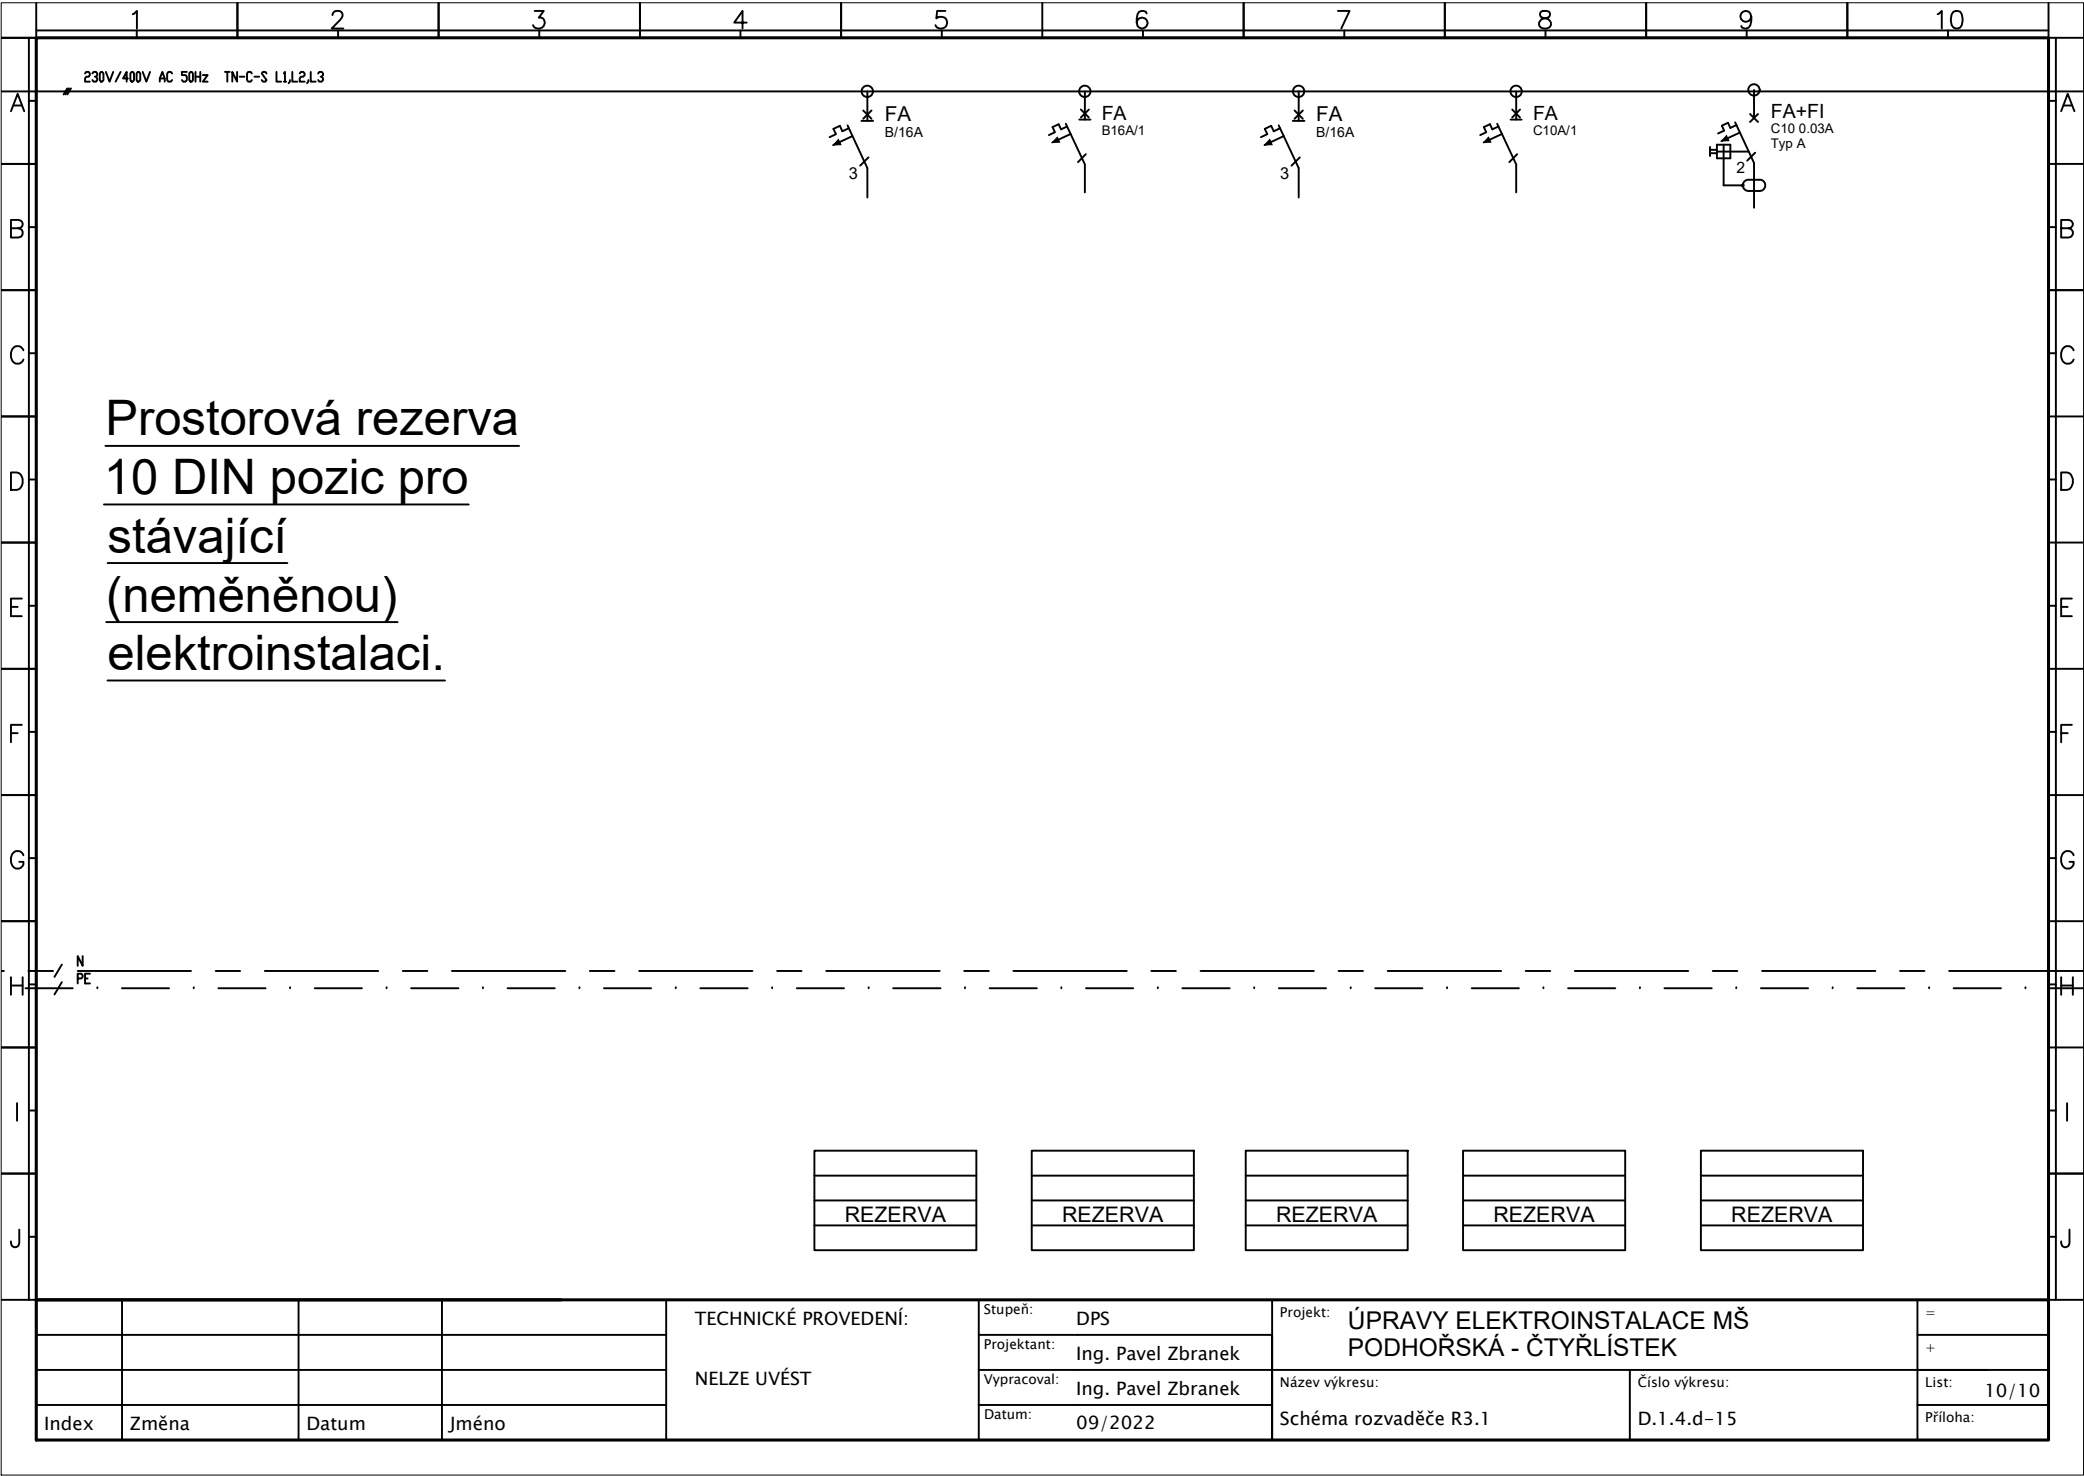

ZODP. PROJEKTANT	VYPRACOVAL		BYVAST pro s.r.o. U Rourovny 697/16, Ostrava - Svinov, 721 00 IČ: 27848183	
ING. PAVEL ZBRANEK	ING. PAVEL ZBRANEK			
INVESTOR: MĚSTO ODRY, MASARYKOVO NÁMĚSTÍ 16/25, 742 35, ODRY				
MÍSTO STAVBY: Pohořská 23, ODRY 742 35			STUPEŇ	DPS
PARCELA Č.:	1579/3	K.Ú.: ODRY	DATUM	08/2022
AKCE: ÚPRAVY ELEKTROINSTALACE MŠ POHOŘSKÁ - ČTYŘLÍSTEK ELEKTROINSTALACE - SILNOPROUD Schéma rozvaděče R3.2			FORMÁT	10xA4
			MĚŘÍTKO	Č. VÝKRESU
			-	D.1.4.d-16

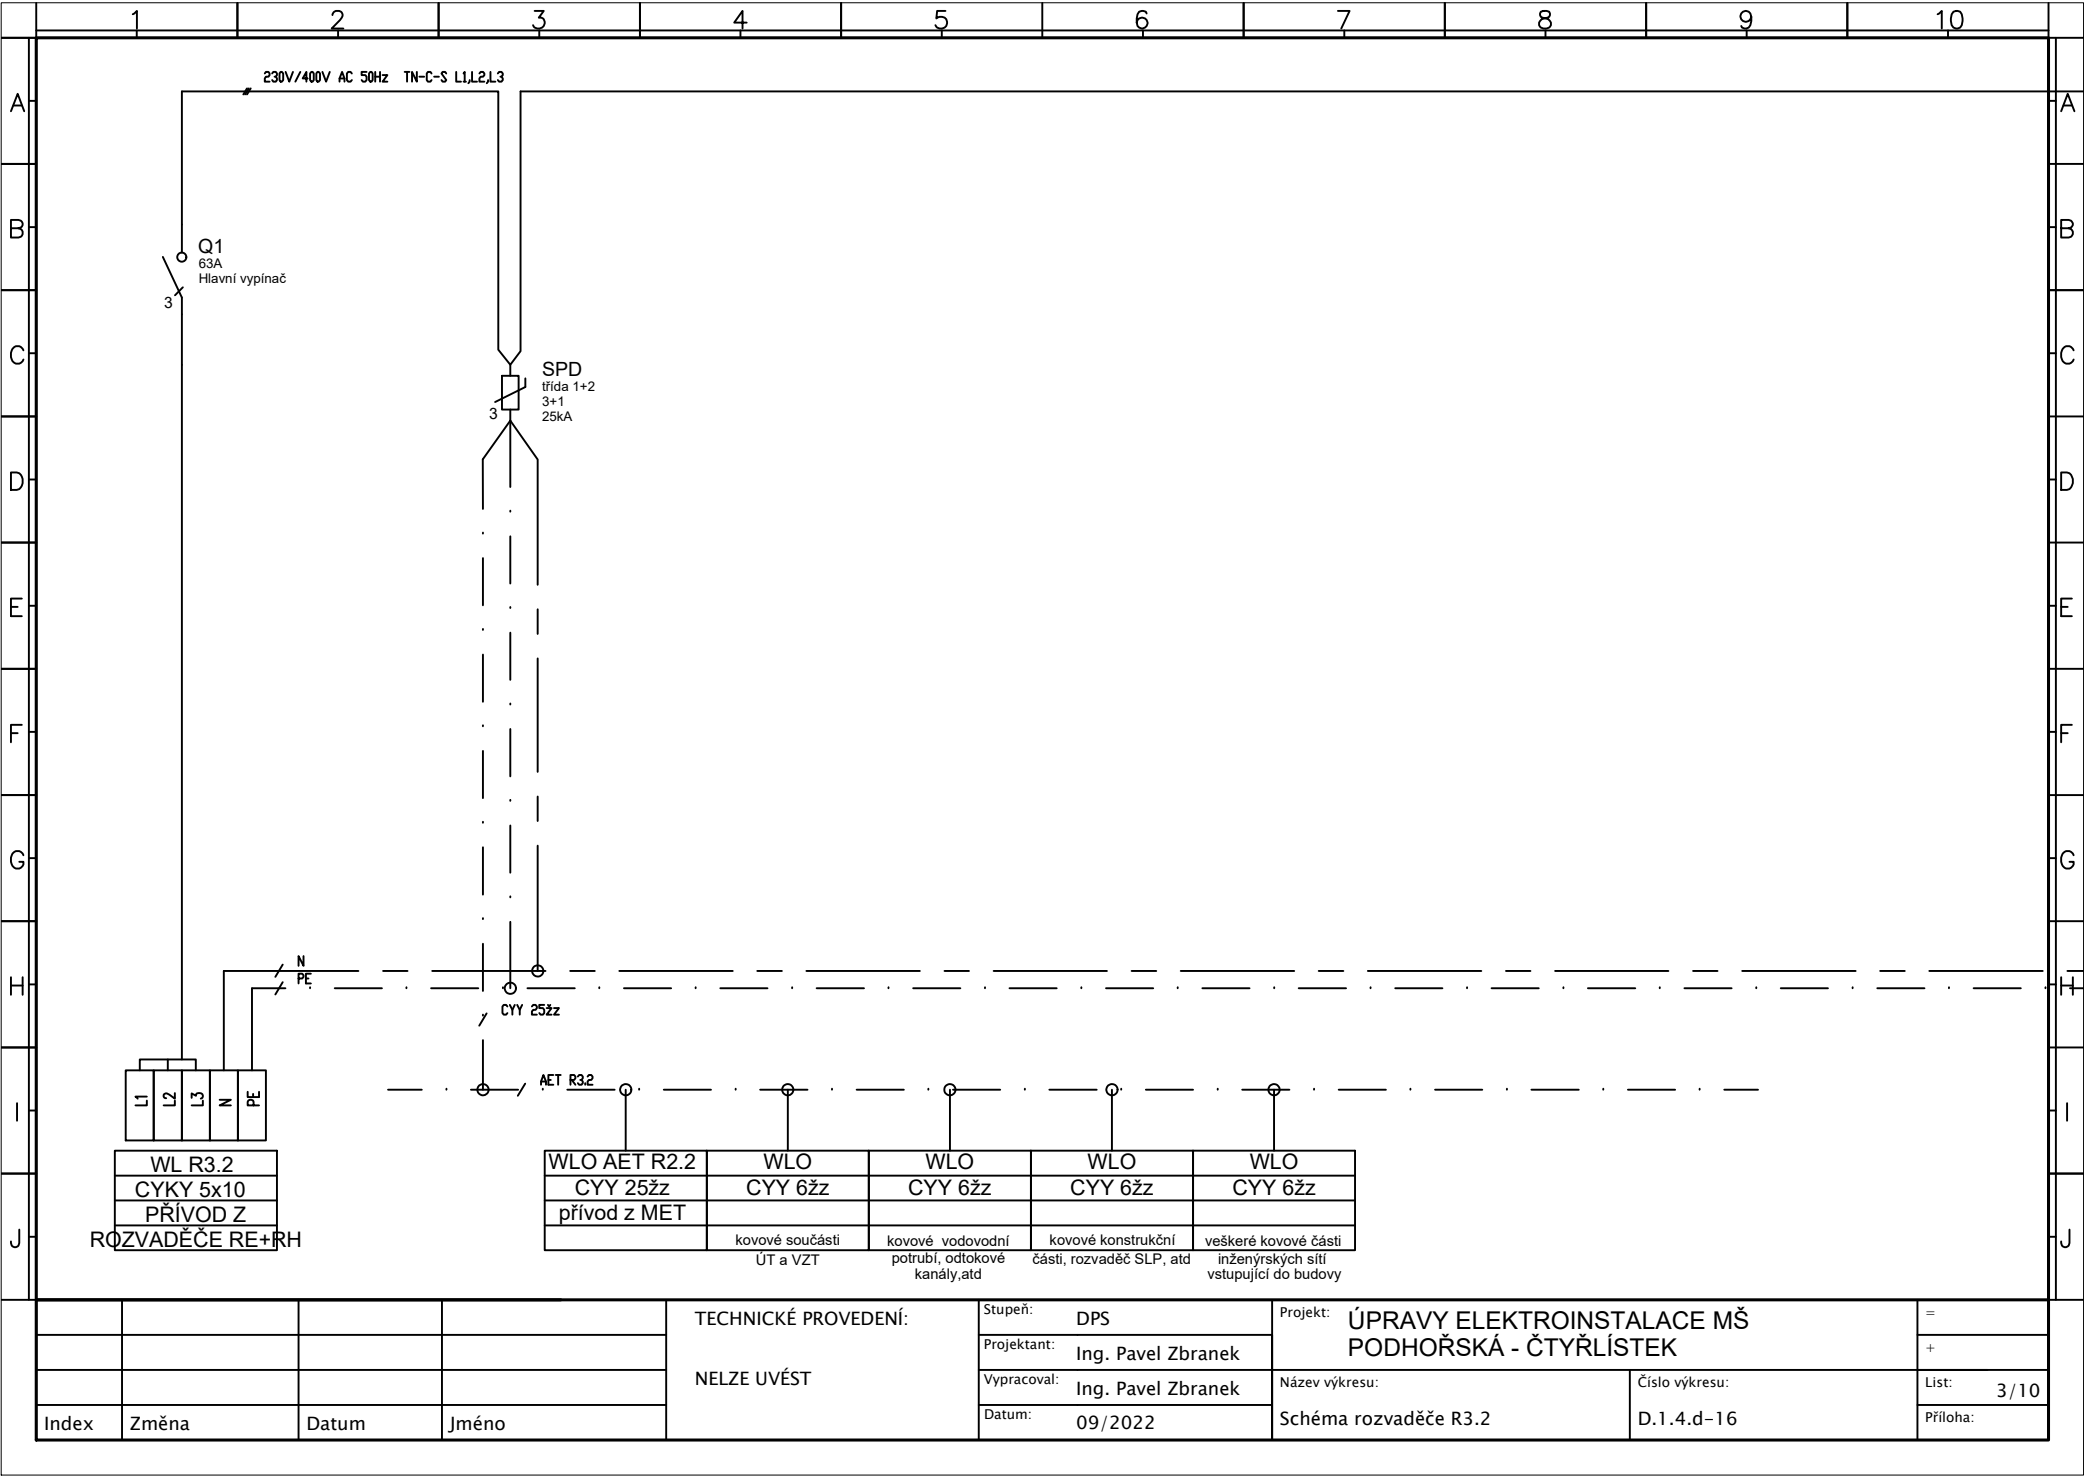

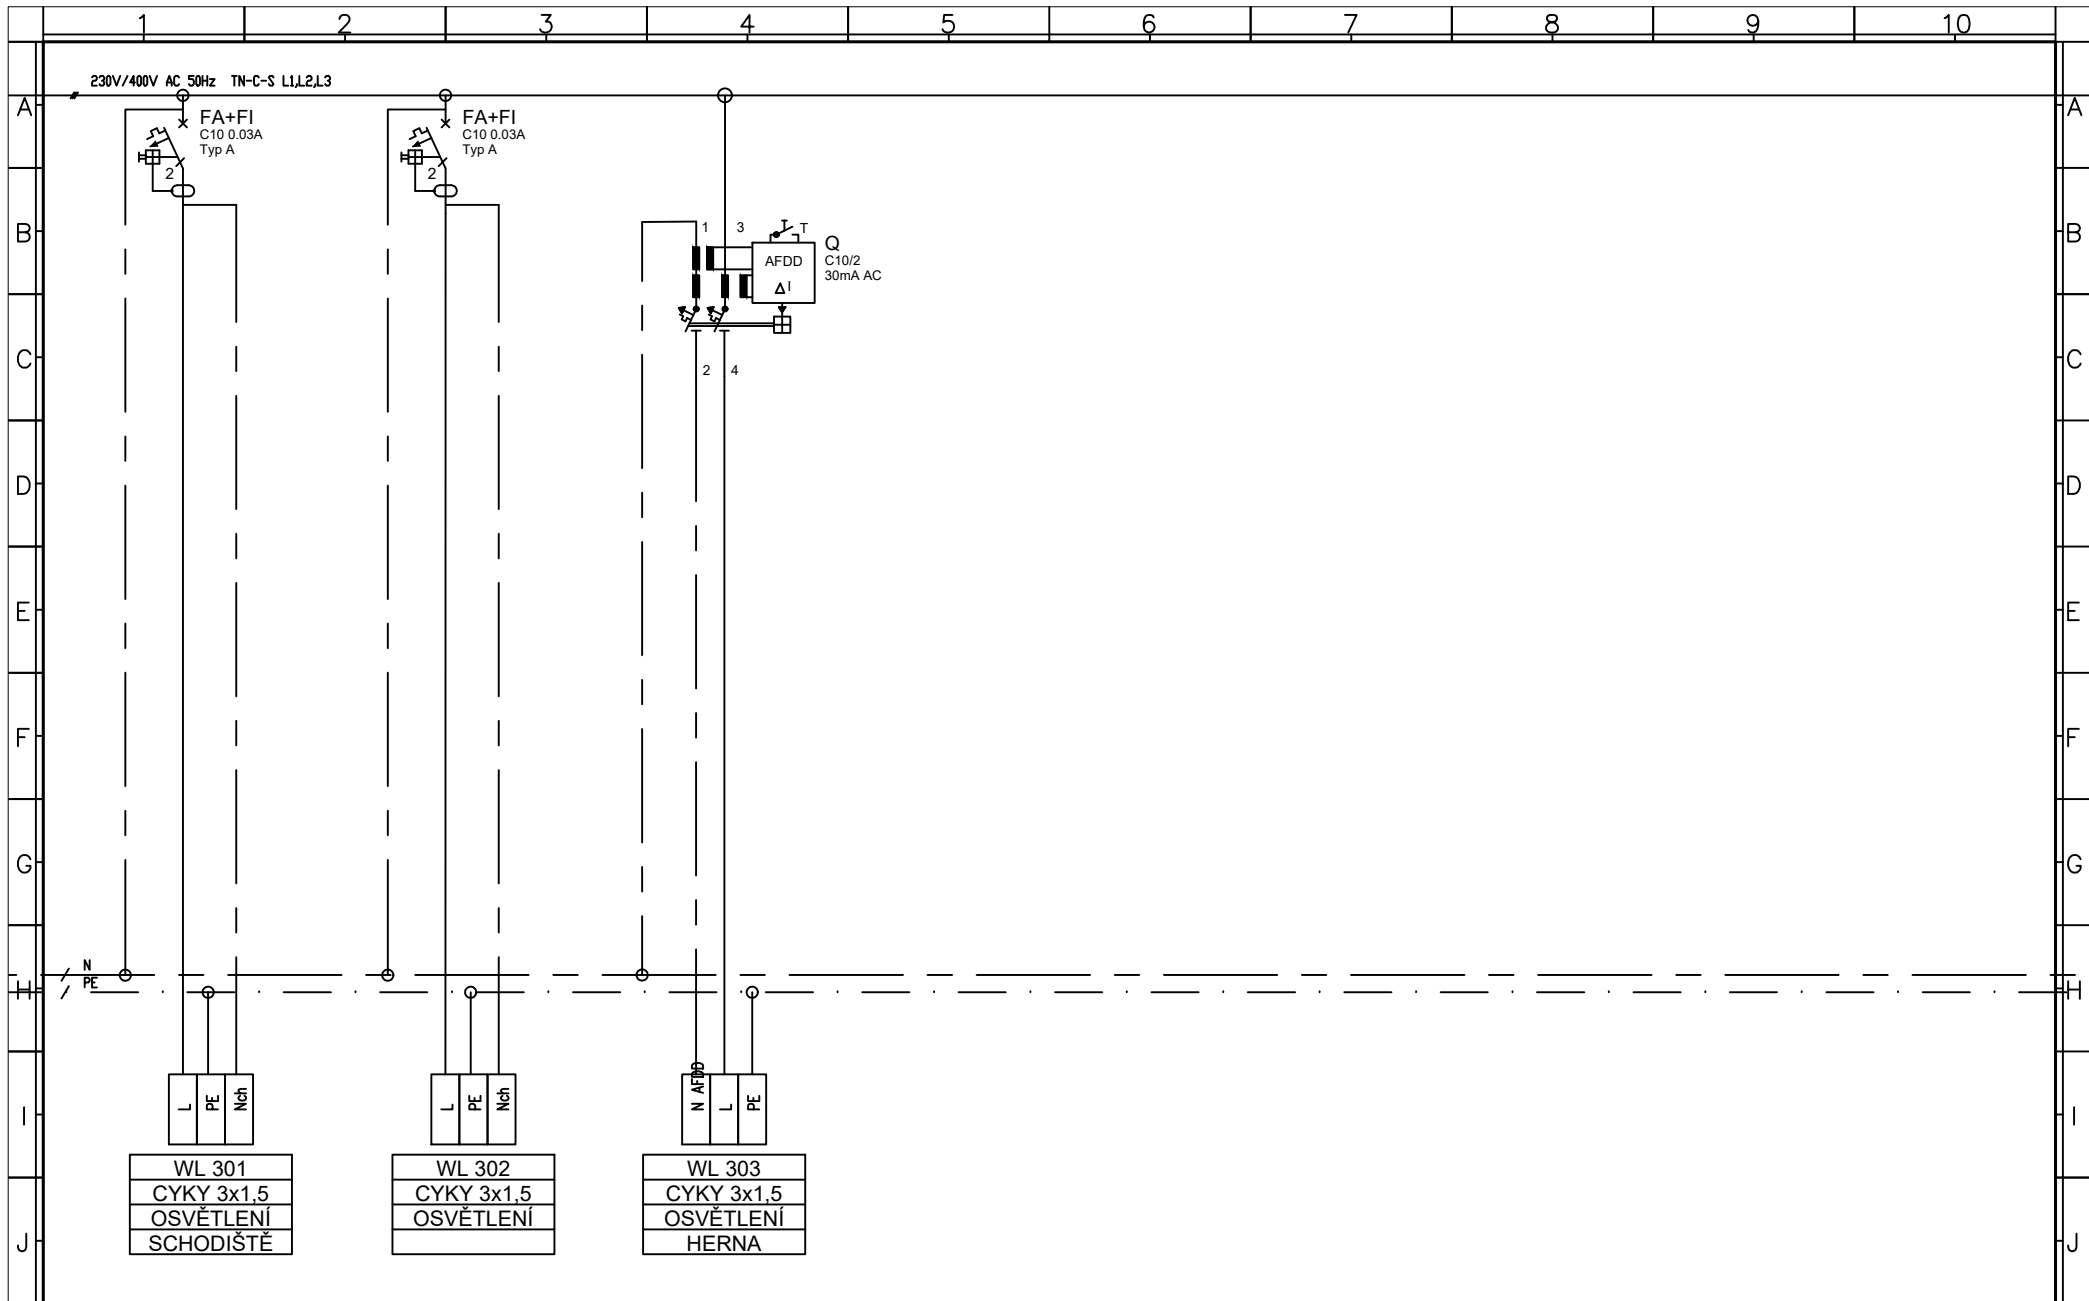

TECHNICKÉ PROVEDENÍ:

NELZE UVÉST

Stupeň: DPS

Projektant: Ing. Pavel Zbránek

Vypracoval: Ing. Pavel Zbránek

Datum: 09/2022


Projekt: ÚPRAVY ELEKTROINSTALACE MŠ
PODHOŘSKÁ - ČTYŘLÍSTEK

Název výkresu:
Schéma rozvaděče R3.2


Číslo výkresu:
D.1.4.d-16

=
+
List: 4/10
Příloha:


Index	Změna	Datum	Jméno

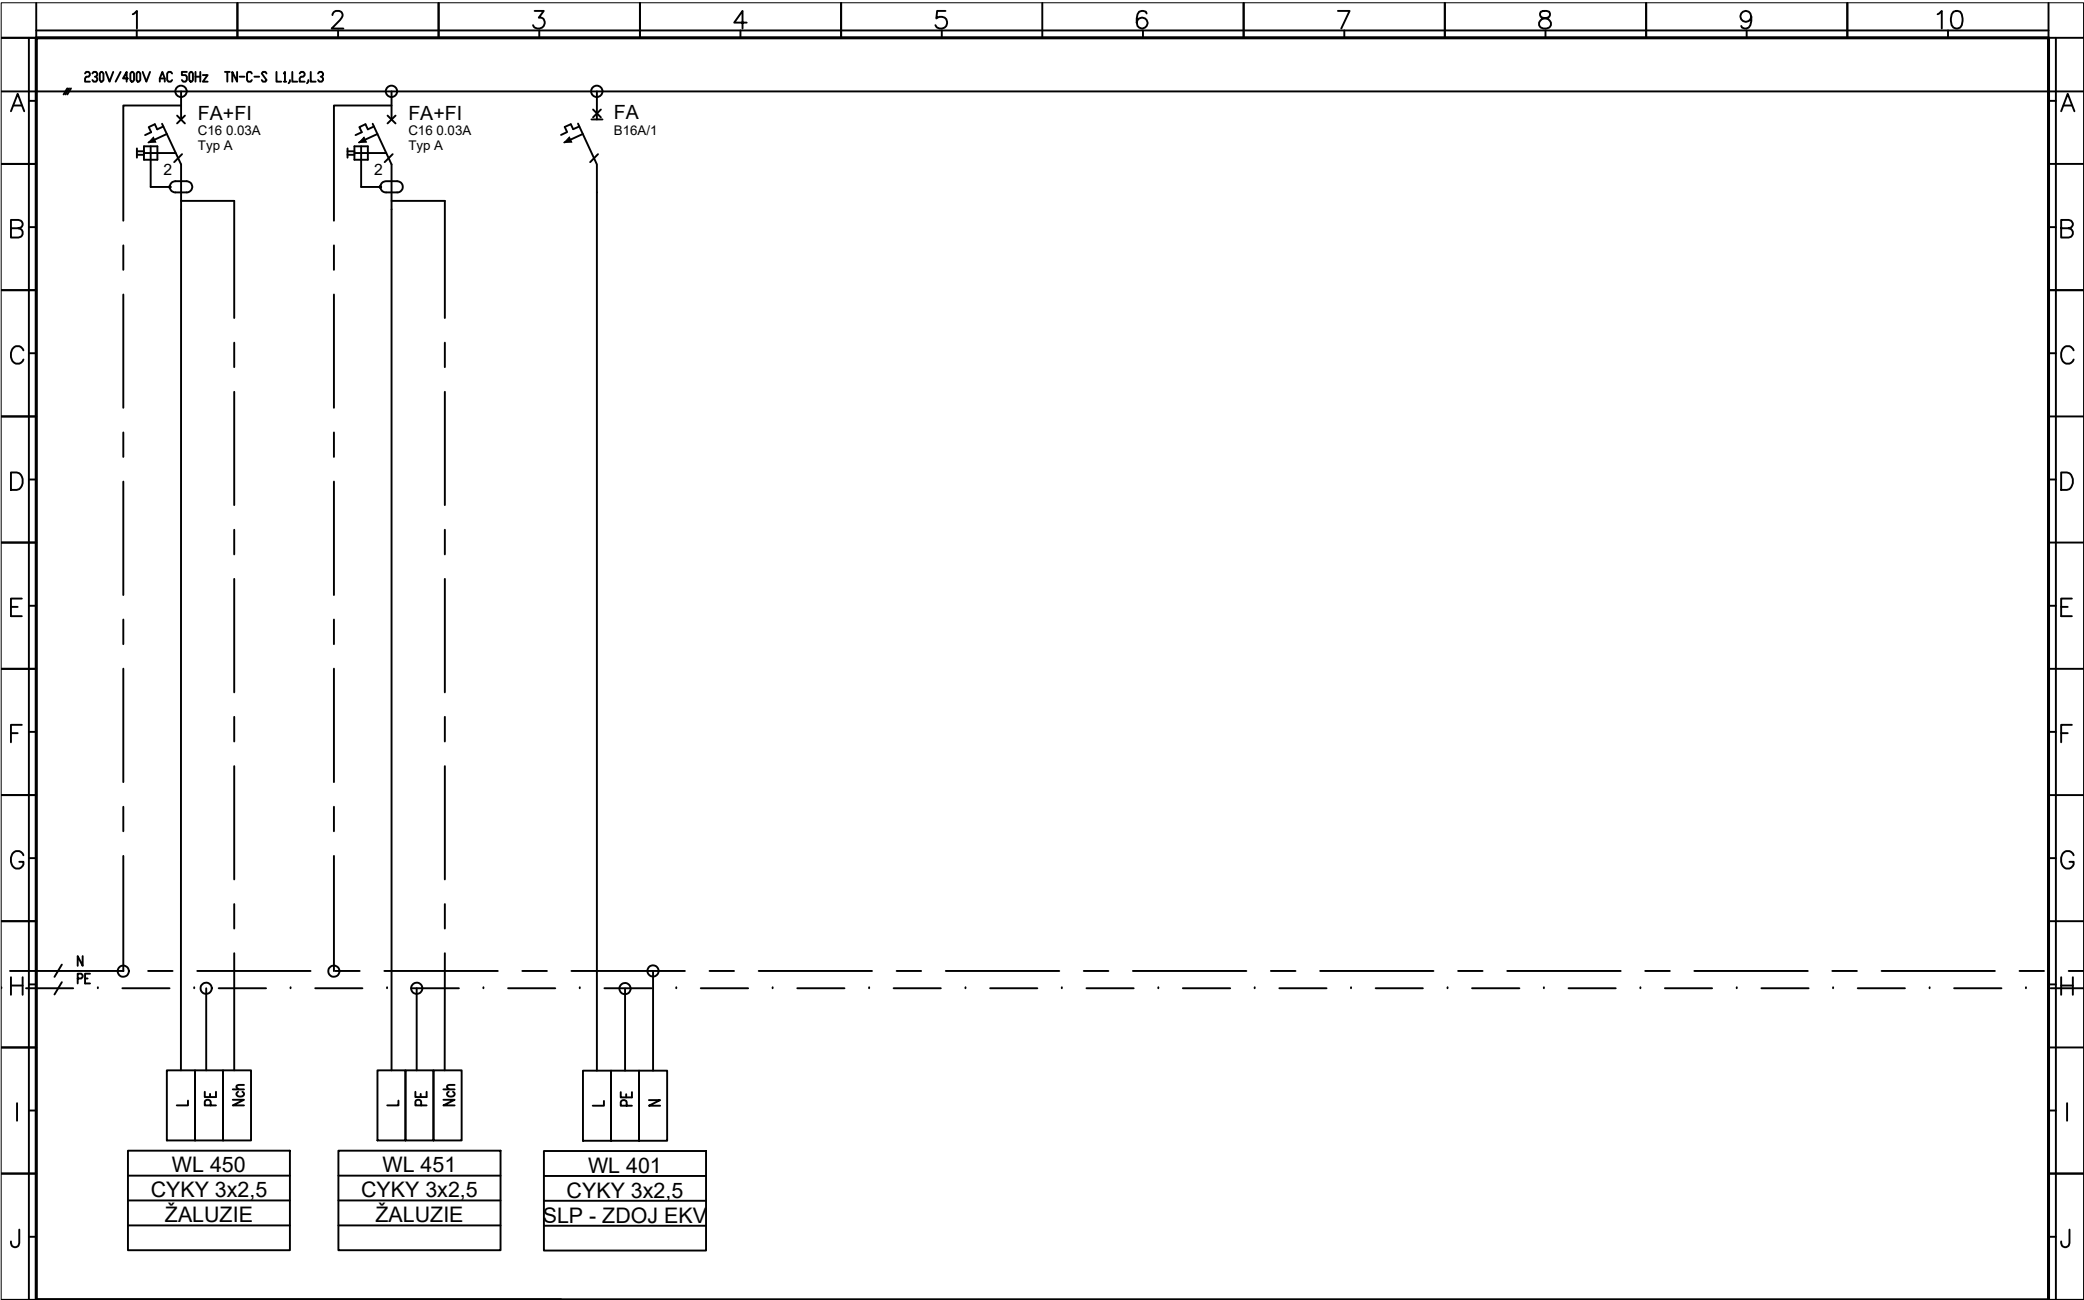

				TECHNICKÉ PROVEDENÍ: NELZE UVÉST	Stupeň: DPS	Projekt: ÚPRAVY ELEKTROINSTALACE MŠ PODHOŘSKÁ - ČTYŘLÍSTEK	=	
					Projektant: Ing. Pavel Zbranek		+	
					Vypracoval: Ing. Pavel Zbranek	Název výkresu:	Číslo výkresu:	List: 5/10
Index	Změna	Datum	Jméno		Datum: 09/2022	Schéma rozvaděče R3.2	D.1.4.d-16	Příloha:

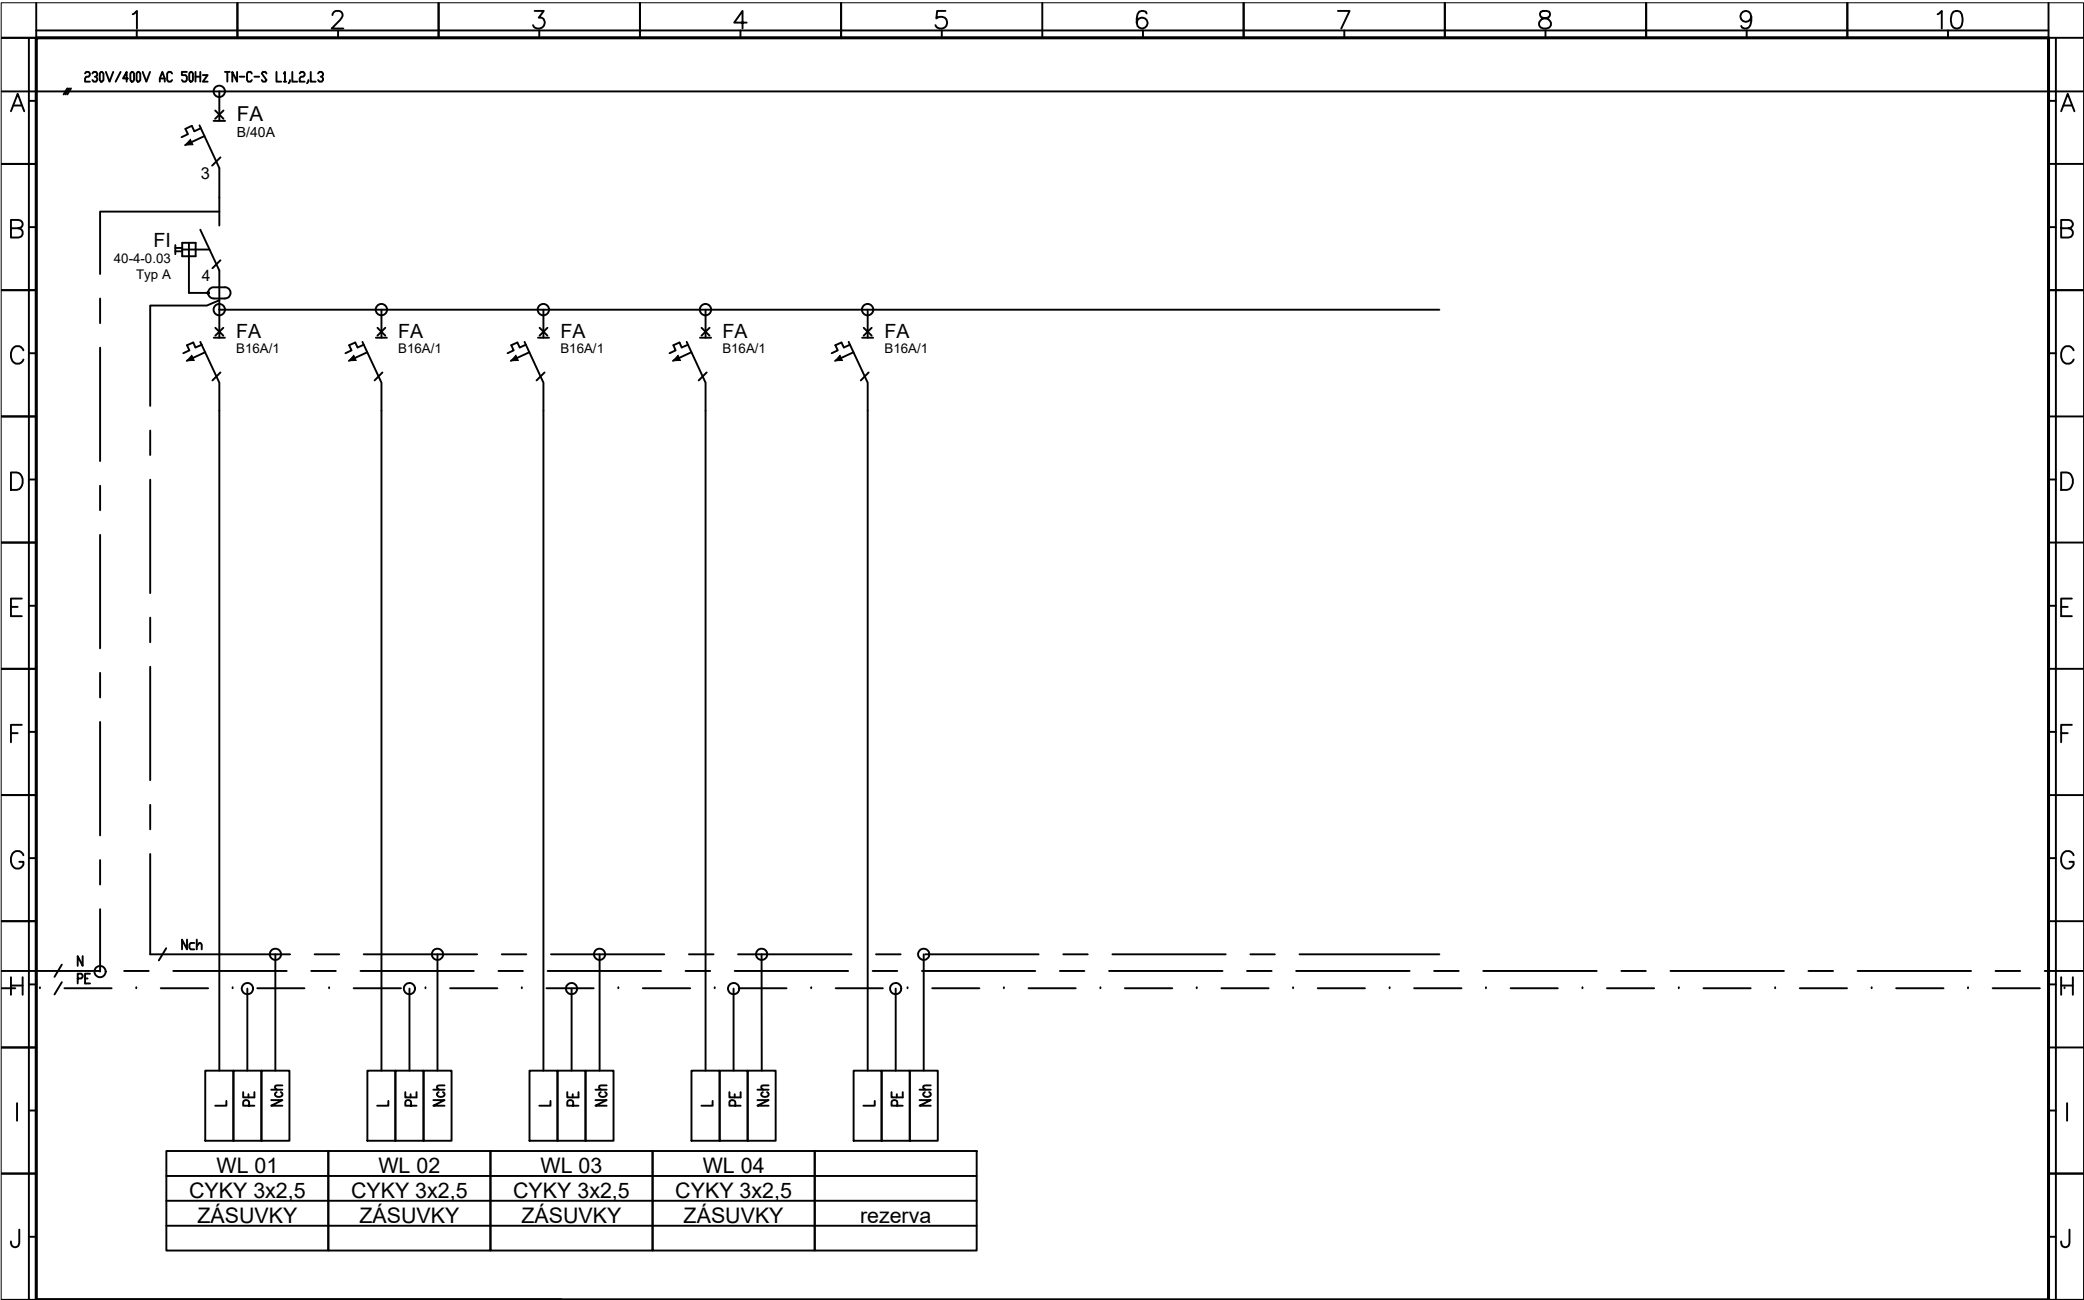

				TECHNICKÉ PROVEDENÍ: NELZE UVÉST	Stupeň: DPS	Projekt: ÚPRAVY ELEKTROINSTALACE MŠ PODHOŘSKÁ - ČTYŘLÍSTEK	=
					Projektant: Ing. Pavel Zbránek		+
					Vypracoval: Ing. Pavel Zbránek	Název výkresu:	List: 6/10
Index	Změna	Datum	Jméno		Datum: 09/2022	Schéma rozvaděče R3.2	Příloha: Číslo výkresu: D.1.4.d-16

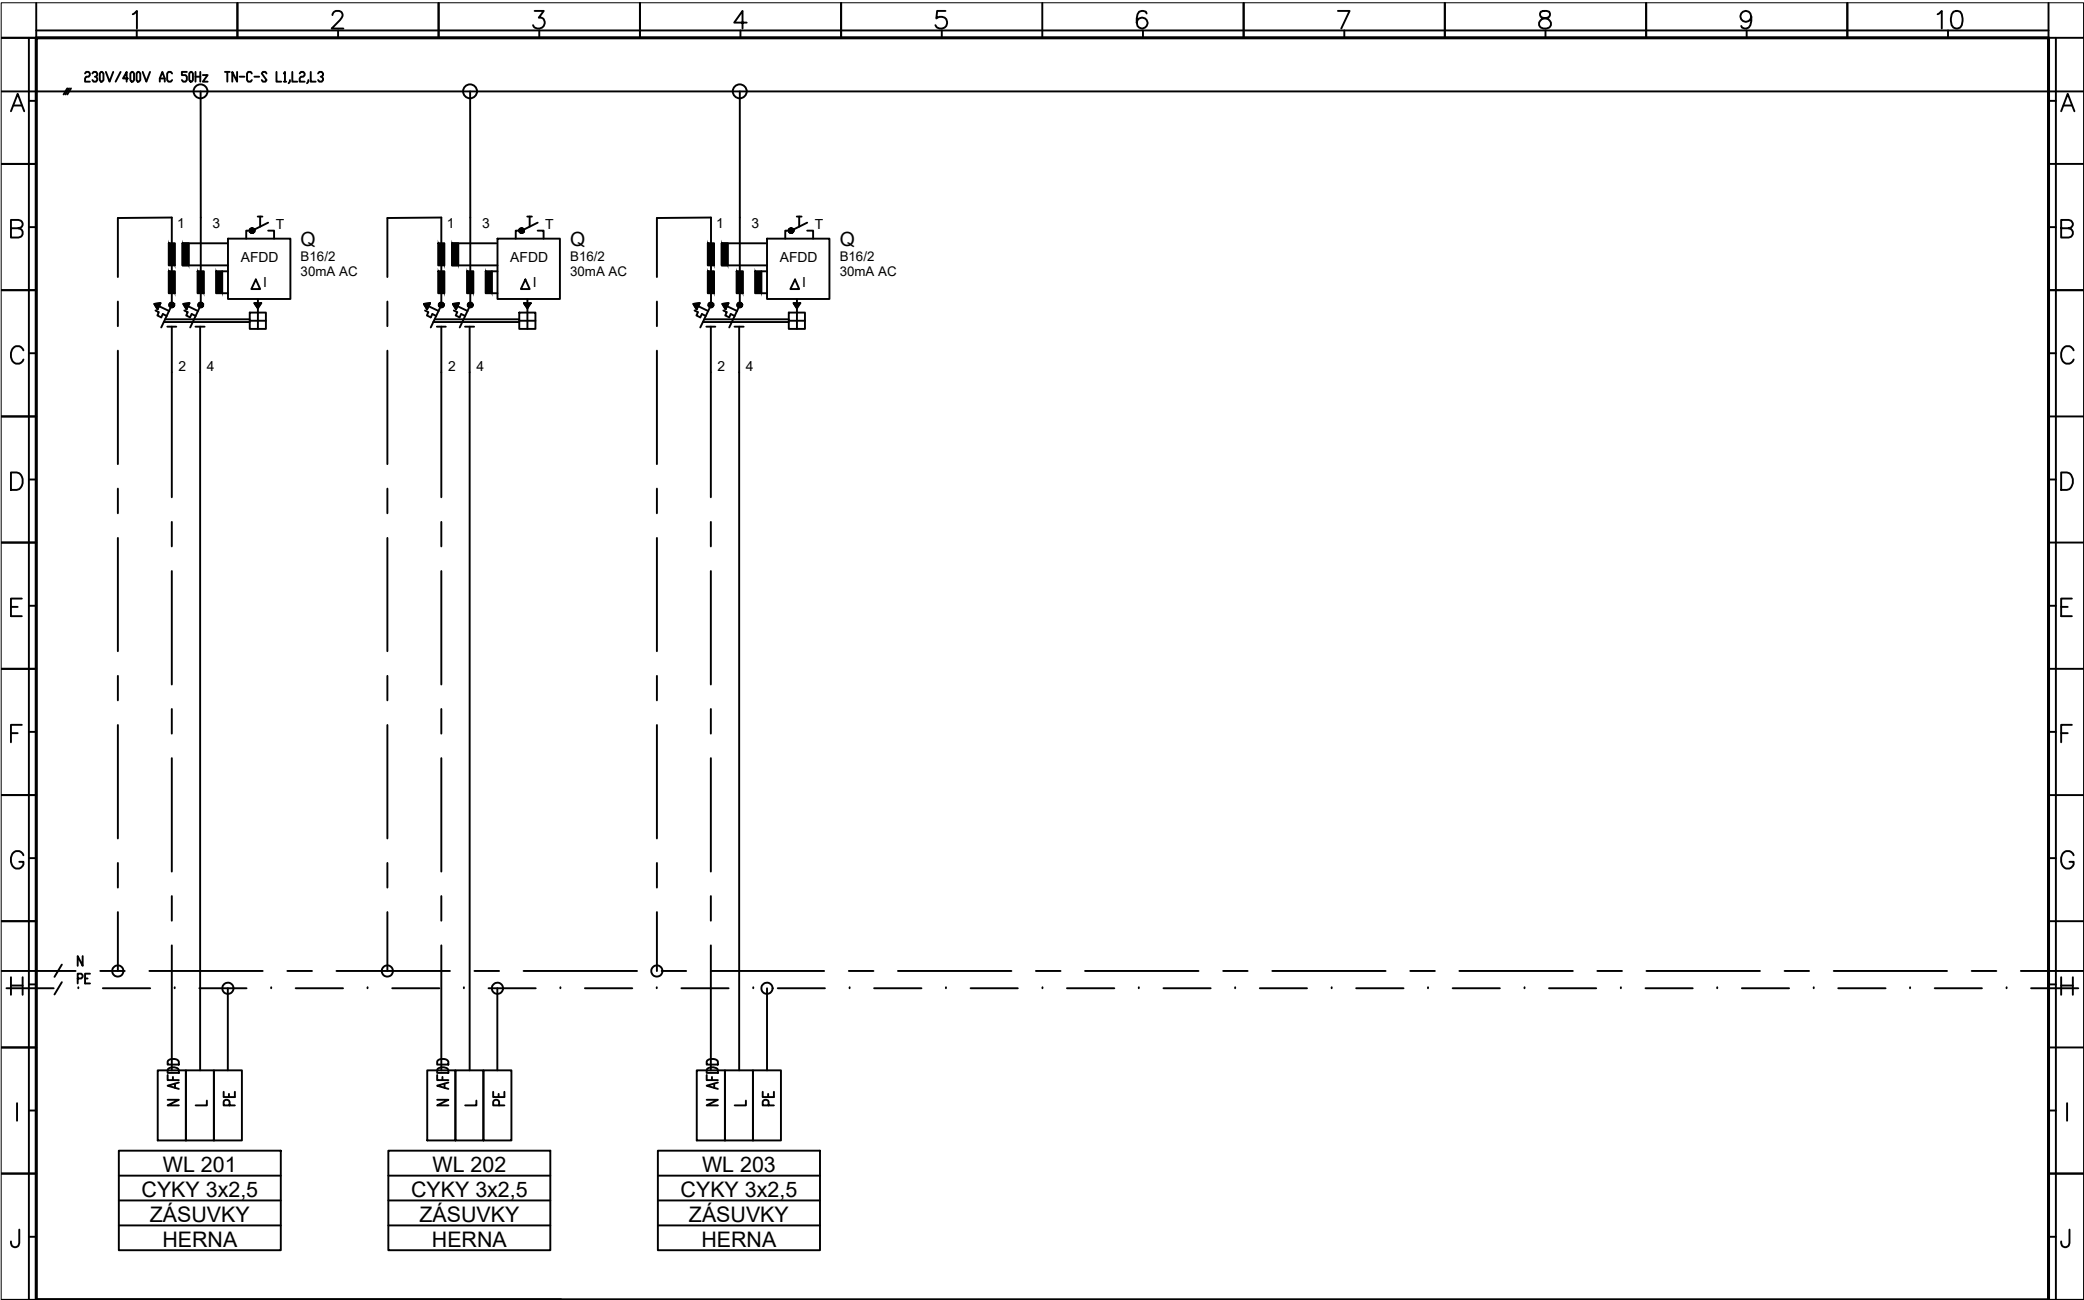

				TECHNICKÉ PROVEDENÍ: NELZE UVÉST	Stupeň: DPS	Projekt: ÚPRAVY ELEKTROINSTALACE MŠ PODHOŘSKÁ - ČTYŘLÍSTEK	=	
					Projektant: Ing. Pavel Zbranek		+	
					Vypracoval: Ing. Pavel Zbranek	Název výkresu:	Číslo výkresu:	List: 7/10
Index	Změna	Datum	Jméno		Datum: 09/2022	Schéma rozvaděče R3.2	D.1.4.d-16	Příloha:

	1	2	3	4	5	6	7	8	9	10	
A	230V/400V AC 50Hz TN-C-S L1,L2,L3										A
B											B
C											C
D											D
E											E
F											F
G											G
H	N PE										H
I											I
J											J
				TECHNICKÉ PROVEDENÍ:		Stupeň: DPS		Projekt: ÚPRAVY ELEKTROINSTALACE MŠ		=	
				NELZE UVÉST		Projektant: Ing. Pavel Zbranek		PODHOŘSKÁ - ČTYŘLÍSTEK		+	
						Vypracoval: Ing. Pavel Zbranek		Název výkresu:		Číslo výkresu:	List: 8/10
Index	Změna	Datum	Jméno			Datum: 09/2022		Schéma rozvaděče R3.2		D.1.4.d-16	

	1	2	3	4	5	6	7	8	9	10	
A	<div>230V/400V AC 50Hz TN-C-S L1,L2,L3</div>										A
B											B
C											C
D											D
E											E
F											F
G											G
H	<div><div><div><div></div><div>N</div></div><div><div></div><div>PE</div></div></div></div>										H
I											I
J											J
				TECHNICKÉ PROVEDENÍ:		Stupeň: DPS		Projekt: ÚPRAVY ELEKTROINSTALACE MŠ		=	
				NELZE UVÉST		Projektant: Ing. Pavel Zbránek		PODHOŘSKÁ - ČTYŘLÍSTEK		+	
						Vypracoval: Ing. Pavel Zbránek		Název výkresu:		Číslo výkresu:	List: 9/10
Index	Změna	Datum	Jméno			Datum: 09/2022		Schéma rozvaděče R3.2		D.1.4.d-16	

