

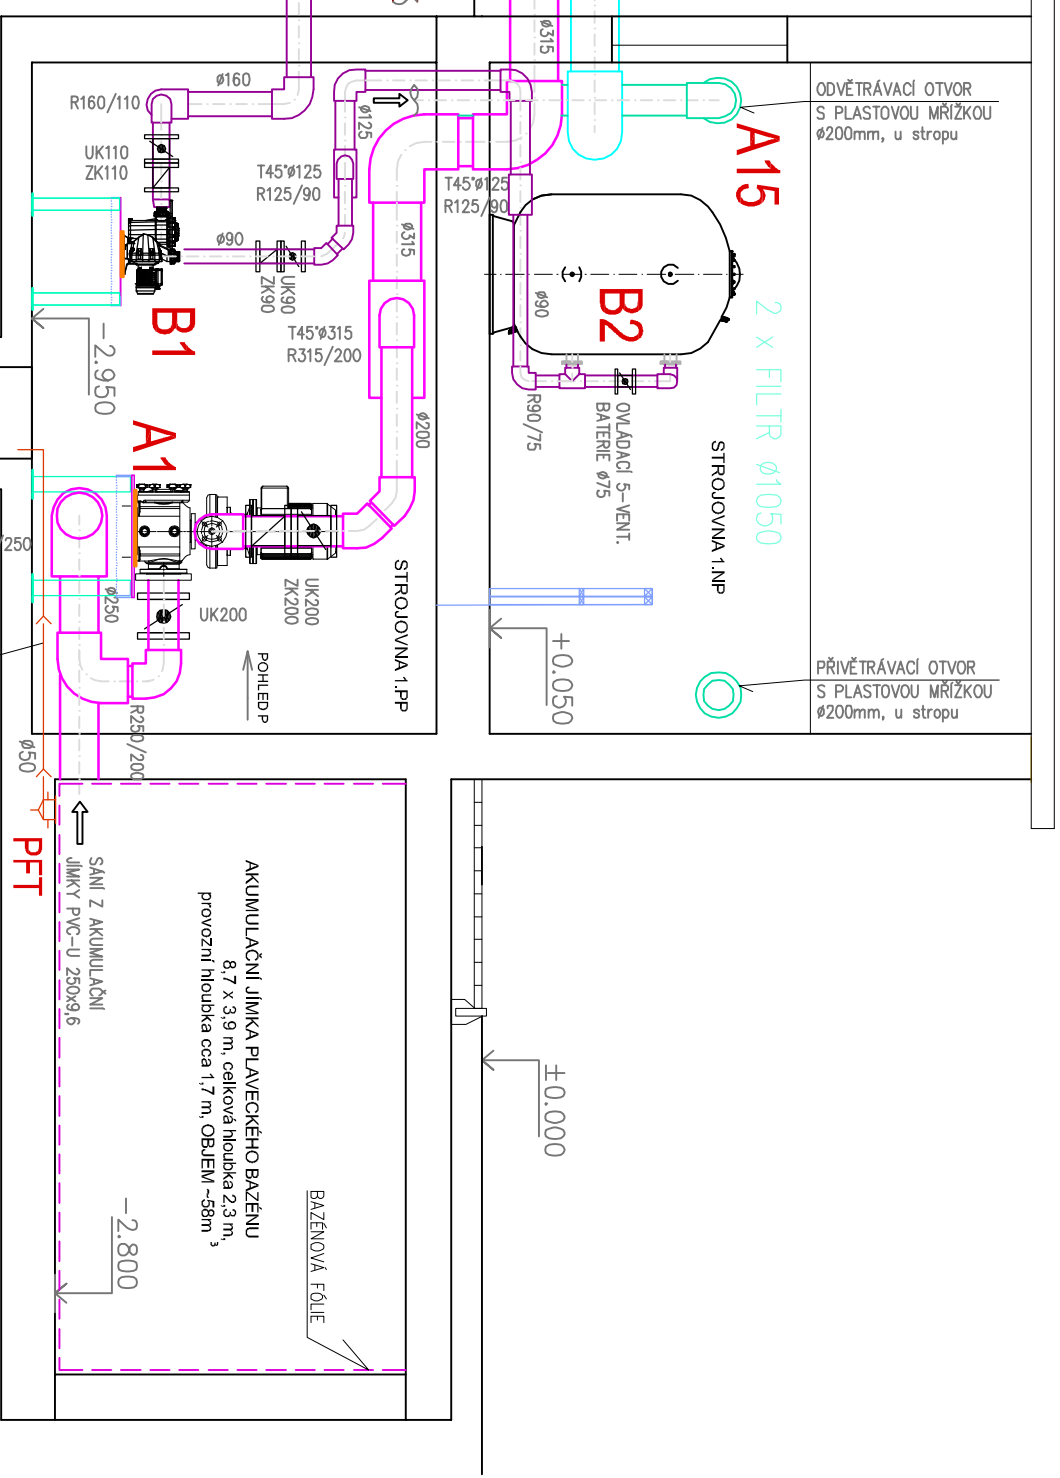
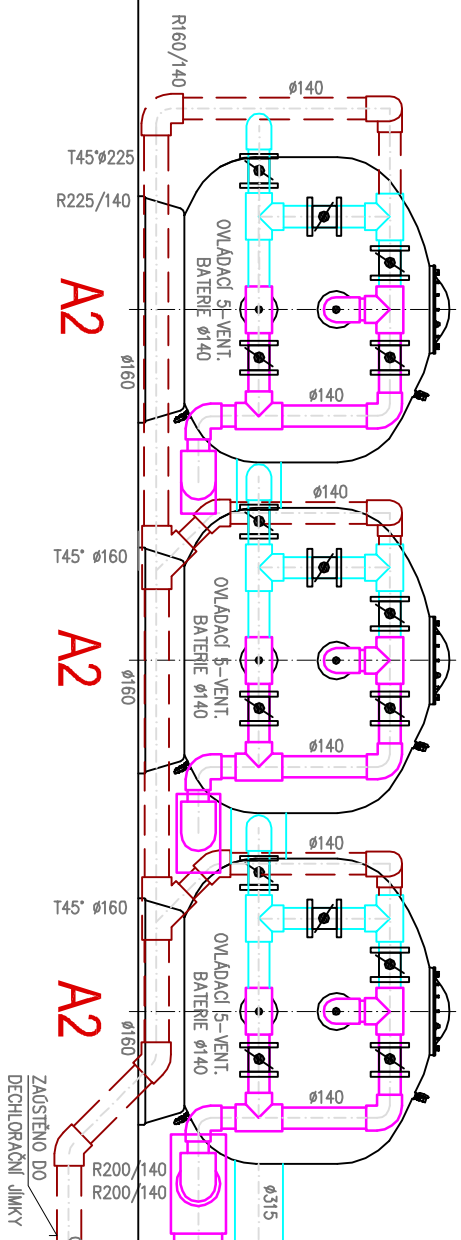



# STROJOVNA TECHNOLOGIE - ŘEZY

# POHLED NA FILTRY PB

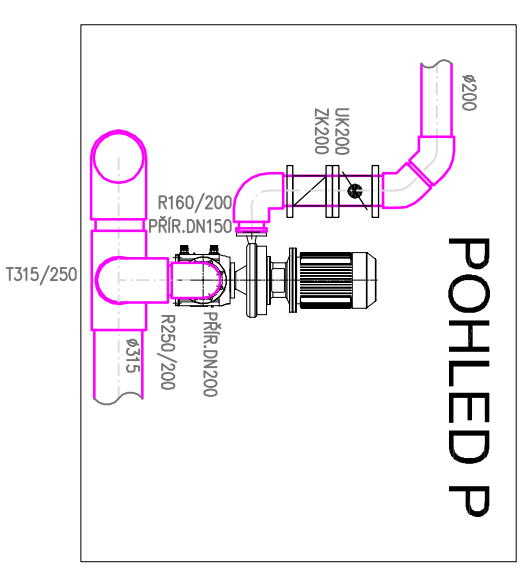

# POHLED NA FILTRY DB

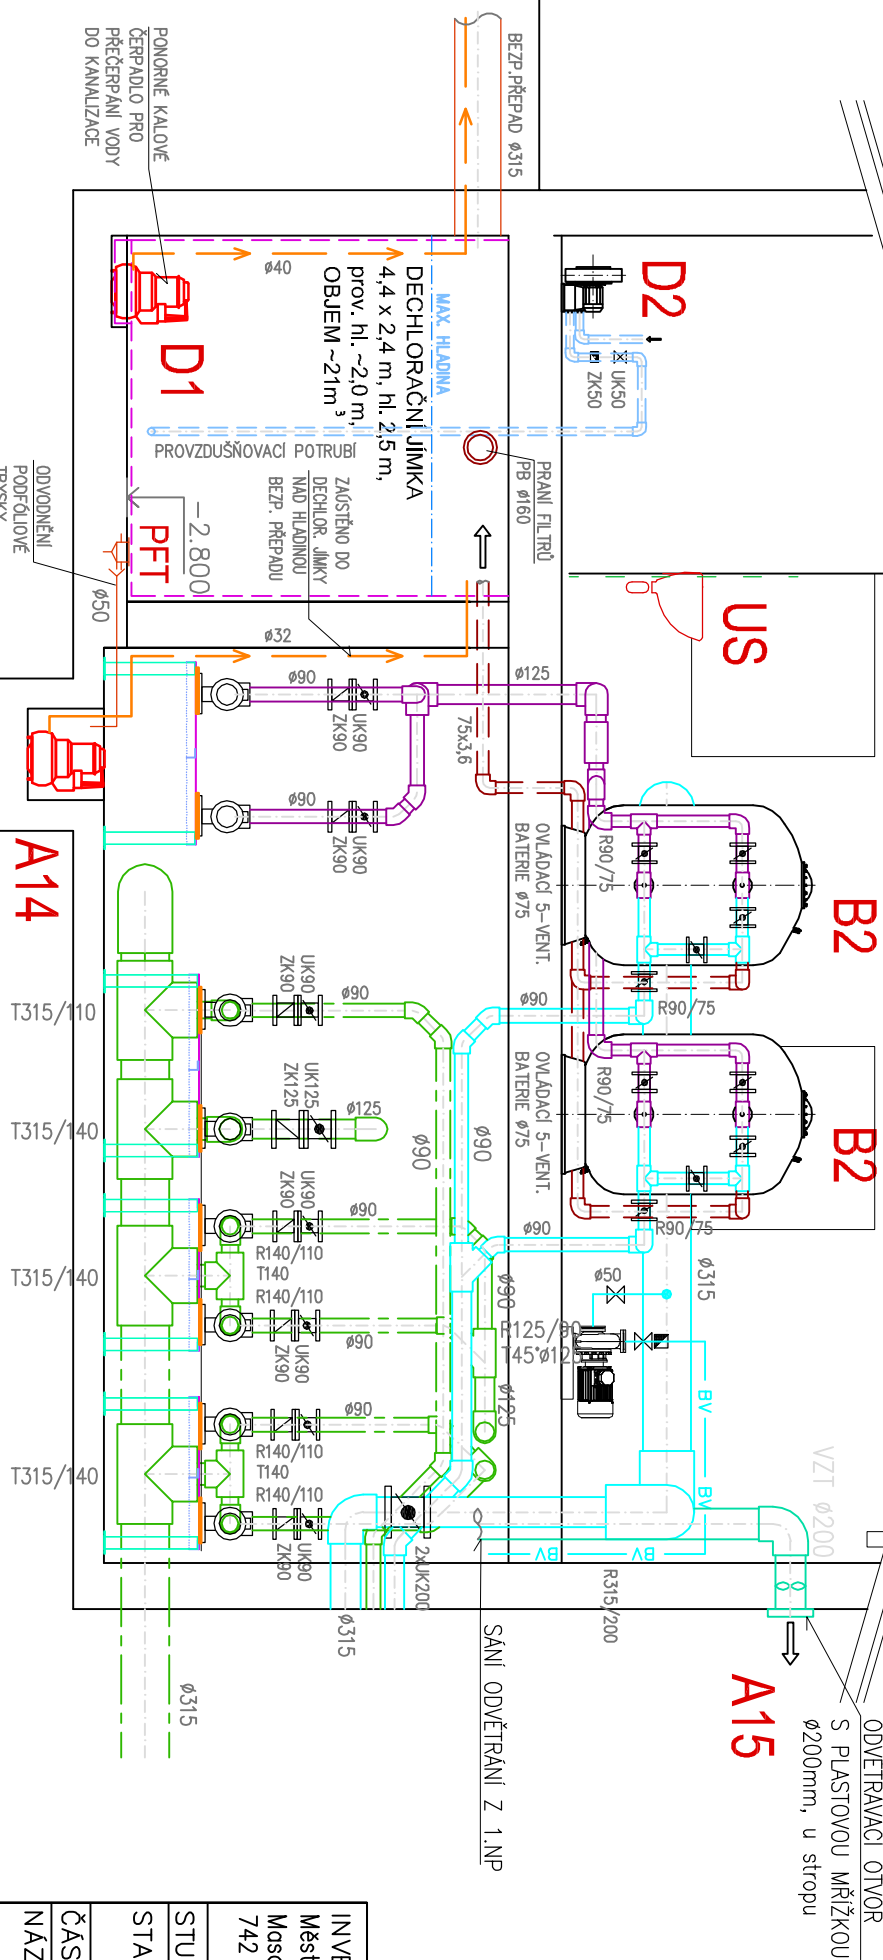

INVESTOR :	ZAK. ČÍSLO:	POR 05.03.2022	 <p>MICHAL POSPÍŠIL +420 736 680 233 IČO 65912535 DIČ CZ 7404195678</p>
Město Odry	OBEC :	ODRY	
Mosarkovo náměstí 16/25,	DATUM:	03/2022	
742 35 Odry	FORMÁT :	A3	
	POČ. VYHOTOVENÍ :	6	
STUPEŇ: PROJEKT	Kancel: DENISOVA 2916/9, 750 02 PŘEROV		
STAVBA: Opravu bazénů, technologických rozvodů a zařízení na letním koupališti v Odřách	Zodp. proj.	Michal POSPÍŠIL	
ČÁST: D.1.4. Technologická část	Vypracoval	Lucie Mosarkovná	
NÁZEV VÝKRESU : STROJOVNA TECHNOLOGIE – ŘEZY	Autoriz. osoba	ING. Z. TILEROVA	
	MĚŘÍTKO : M 1:50	Č. VÝKRESU : D.1.4. – 07	