


DĚTSKÉ BROUZDALIŠTĚ - PODÉLNÝ PROFIL

- PŘEPADY ZE ŽLÁBKŮ I, II

PLAST. DVOUPLÁŠŤOVÁ AJ NA ŽB DESKU
S OBETONOVÁNÍM, Ø 2800 mm
celkový objem 12m³, pracovní objem ~8 m³,
provozní hloubka vody ~1,2 m

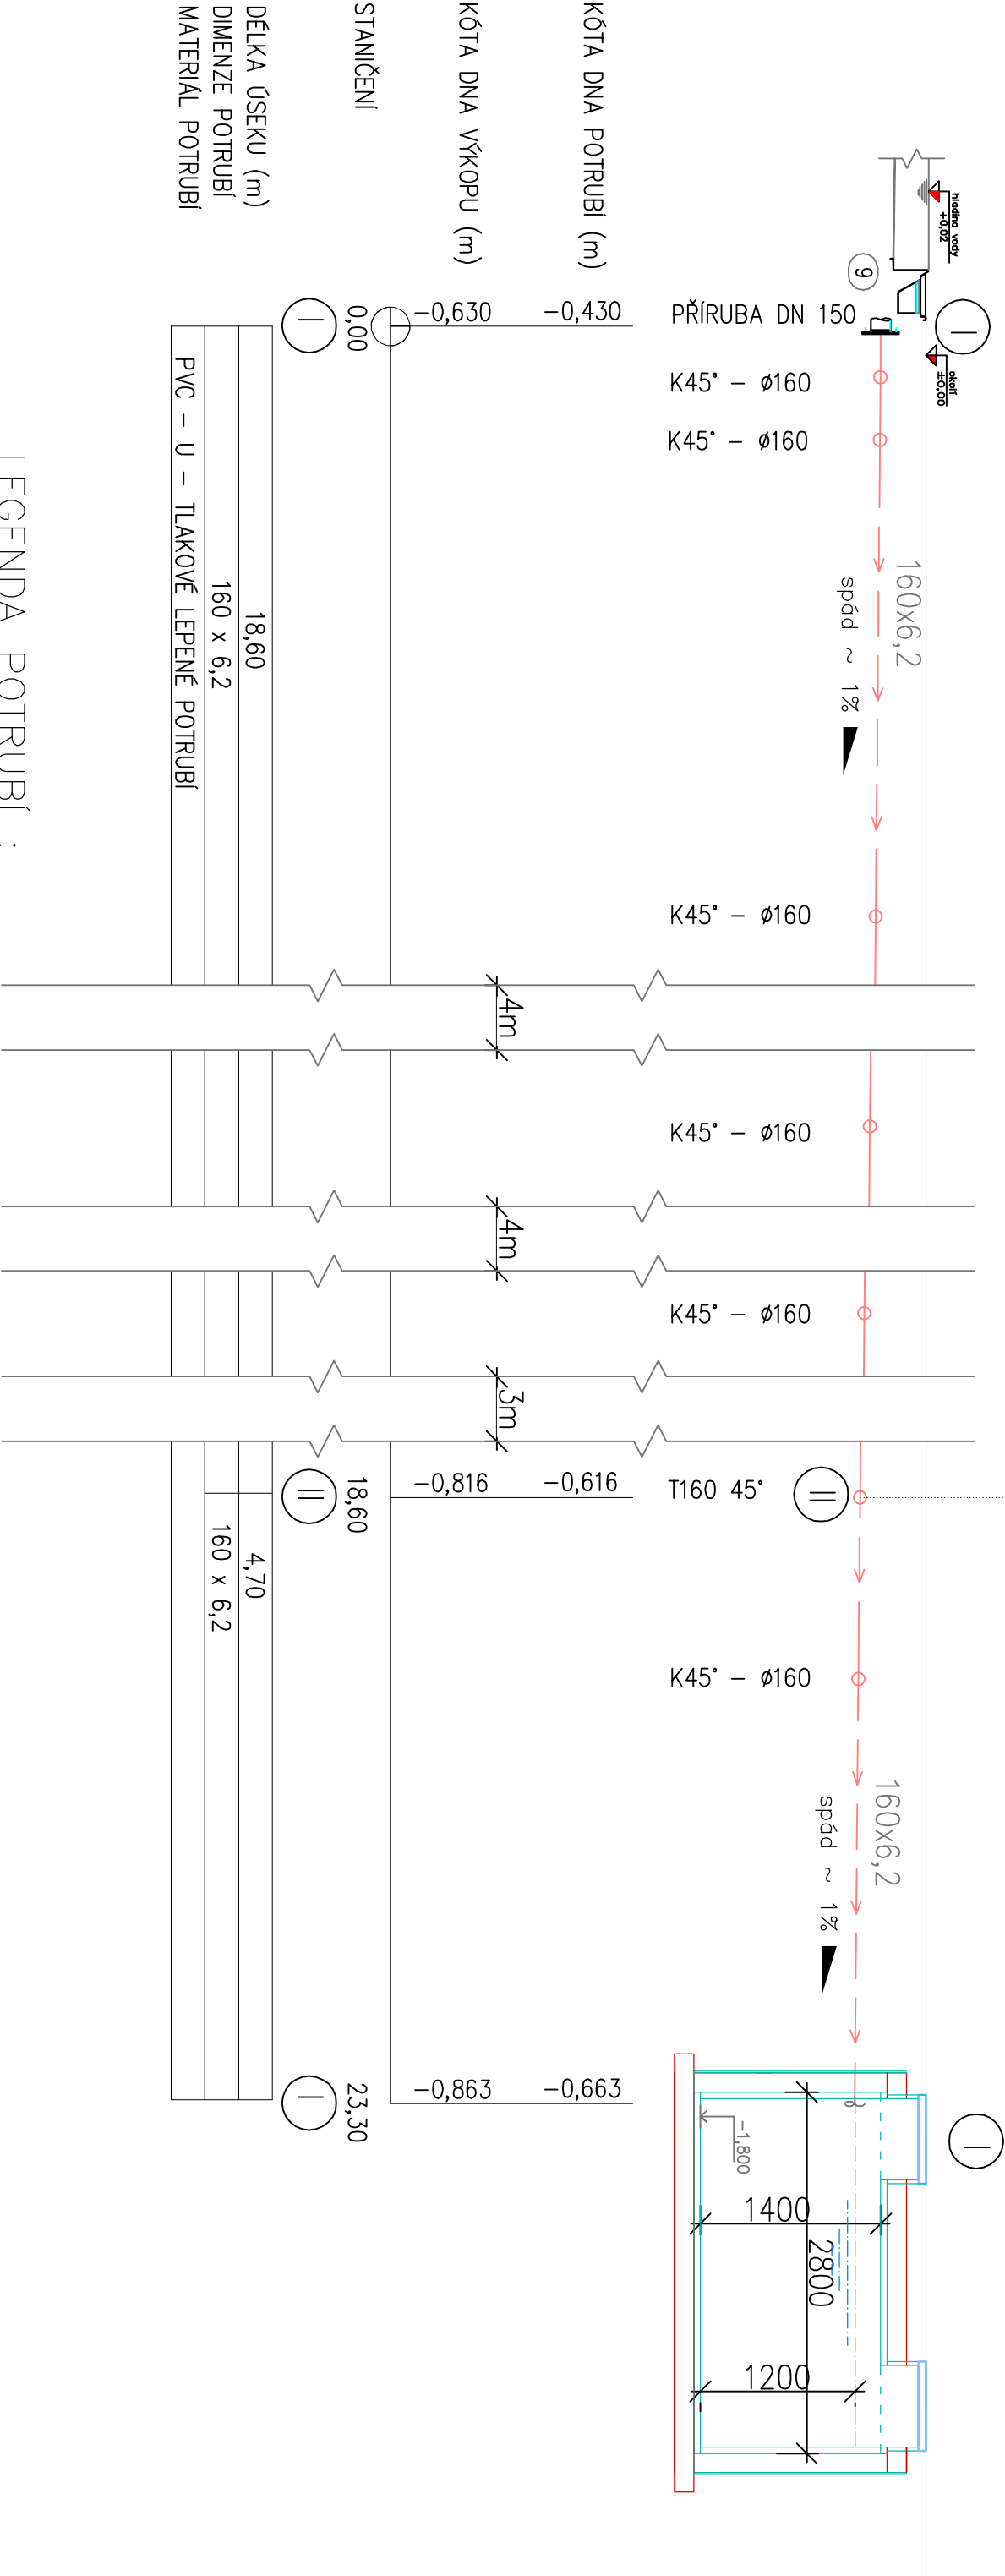

LEGENDA POTRUBÍ :

- PŘEPADY ZE ŽLÁBKŮ
— PVC-U TLAKOVÉ LEPENÉ POTRUBÍ
- K KOLENO, OBLOUK
T T-KUS, ODBOČKA
R REDUKCE

INVESTOR : Město Odry Masarykovo náměstí 16/25, 742 35 Odry	ZAK. ČÍSLO:	POR 05.03.2022	<div><div><div>PROJEKT • OBECNO - REALIZACE</div><div>VE STAVBYMOTIVU</div><div>POR</div><div>PRŮŘEZ</div></div><div>MICHAL POSPÍŠIL +420 736 680 233 IČO 65912535 DIČ CZ 7404195678</div></div>
	OBEČ :	ODRY	
	DATUM:	03/2022	
	FORMÁT :	A3	
STUPEŇ: PROJEKT	POČ. VYHOOTOVENÍ :	6	Sídlo: TUŠŇN 148, 751 16 TUŠŇN Kancelář: DENISOVA 2916/9, 750 02 PŘEROV
STAVBA: Opravu bazénů, technologických rozvodů a zařízení na letním koupališti v Odřích	Zodp. proj.	Michal POSPÍŠIL	
ČÁST: D.1.4. Technologická část	Vypracoval	Lucie Masořířková	
NÁZEV VÝKRESU : DĚTSKÉ BROUZDALIŠTĚ, PODÉLNÝ PROFIL, PŘEPADY ZE ŽLÁBKŮ I, II	Autoriz. osoba	ING. Z. TILEROVA	
MĚŘÍTKO : M 1:50		Č. VÝKRESU : D.1.4. - 18	