


ŘEZ SKLUZAVKOU

ŘEZ B-B

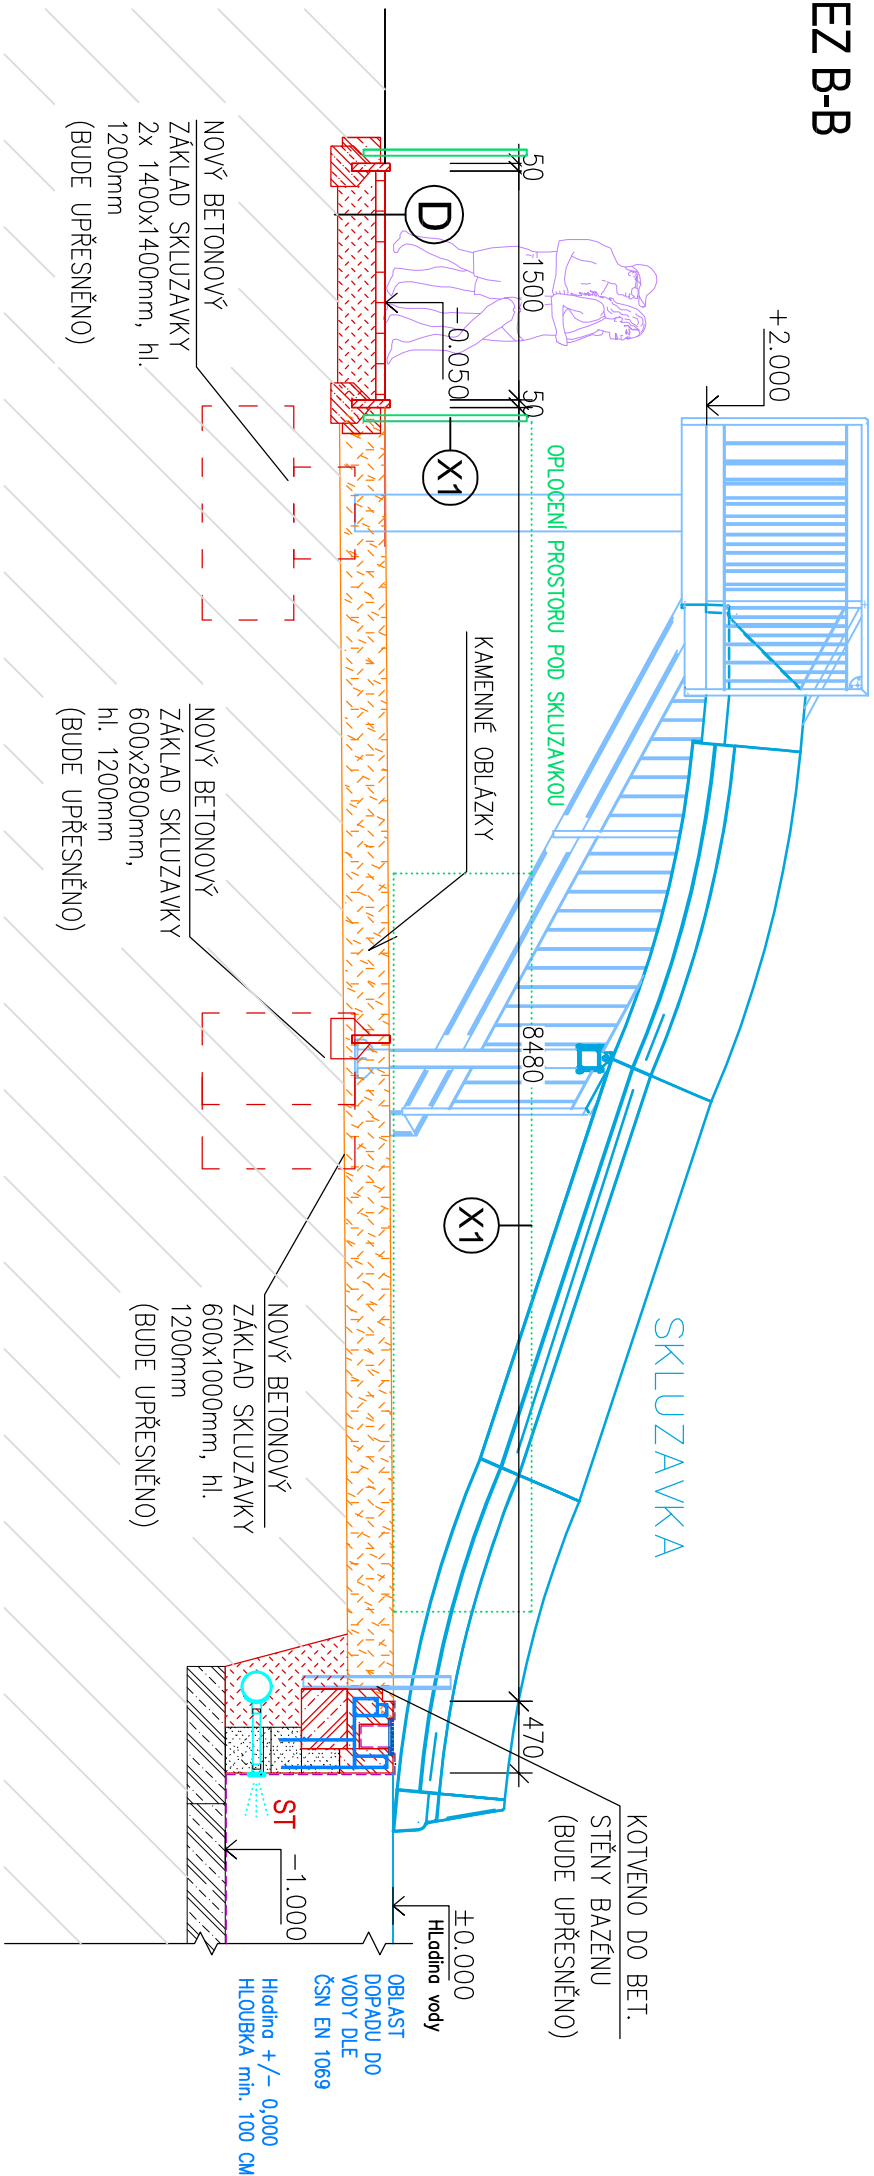

POZN. PŘESNÉ ŘEŠENÍ DLE DODAVATELE ATRAKCE

LAMINÁTOVÁ SKLUZAVKA – TYP SKLUZAVKY 1.2

Skluzaavka je sestavena z laminařtových řliř s pevným bořním mantinelem, ze kterých je sestavena vlna o řělce 2x ~7,8m (ve dvou řrahách). Nástupní vřřka skluzaavky je ~2 m. Celková řělka ~9,2m. Pro vstup je osazeno ocelové schodiřř s podestou a zřbradřm. Zřkladové k–ce budou uzpřsobeny konkrětnřmu řřpu skluzaavky dle jejřřch specifikací a požadavků dodavatele.

POZN. PŘESNÉ DRUH VÝROBKU A ZPŮSOB ŘEŠENÍ BUDE UPŘESNĚN BĚHEM PROVÁDĚCÍCH PRACÍ DLE KONKRÉTNÍHO DODAVATELE

LEGENDA:

- NOVÉ K-CE
- VYDLÁŽDĚNÍ NOVOU ZÁMKOVOU DLAŽBOU
- NOVÉ OPLOCENÍ (DRÁTĚNÉ PLETIVO, V=1000mm)
- NOVÉ BETONOVÉ -KCE

- D** SKLADBA D – DLAŽĚNÁ PLOCHA
- | | |
|----------------------------|---------------------|
| – ZAKROVÁ DLÁŽBA | 60mm |
| – LOŽE ŠTĚRKODŘ | 40mm |
| – PODKLAD ŠTĚRKODŘ | ~250mm |
| (de původního terénu) | |
| (8/16mm, 11/22mm, 16/32mm) | |
| – GEOTEXTILIE | |
| – ZEMNÍ PLÁŇ | 300g/m ² |

DOPLNĚNÍ ATRAKCÍ - 11/2025

INVESTOR :	ZAK. ČÍSLO:	POR 05.03.2022
Město Odry	OBC :	ODRY
Masarykovo náměstí	DATUM:	11/2025
16/25, 742 35 Odry	FORMÁT :	A3
STUPEŇ: PROJEKT	POČ. VYHOTOVENÍ :	6
STAVBA: Opravu bazénu, technologických rozvodů a zařízení na letním koupališti v Odrách	Zodp. proj.	Michal POSPÍŠIL
ČÁST: D.1.2. STAVEBNÍ ČÁST	Vypracoval	Vít VETEŠNÍK
NAZEV VÝKRESU : ŘEZ SKLUZAVKOU	Autoriz. osoba	ING. Z. TILEROVA
	MĚŘÍTKO : M 1:50	Č. VÝKRESU : D.1.2. – 02Z