


DETAIL NAPOJENÍ PŘELIVNÝCH ŽLÁBKŮ

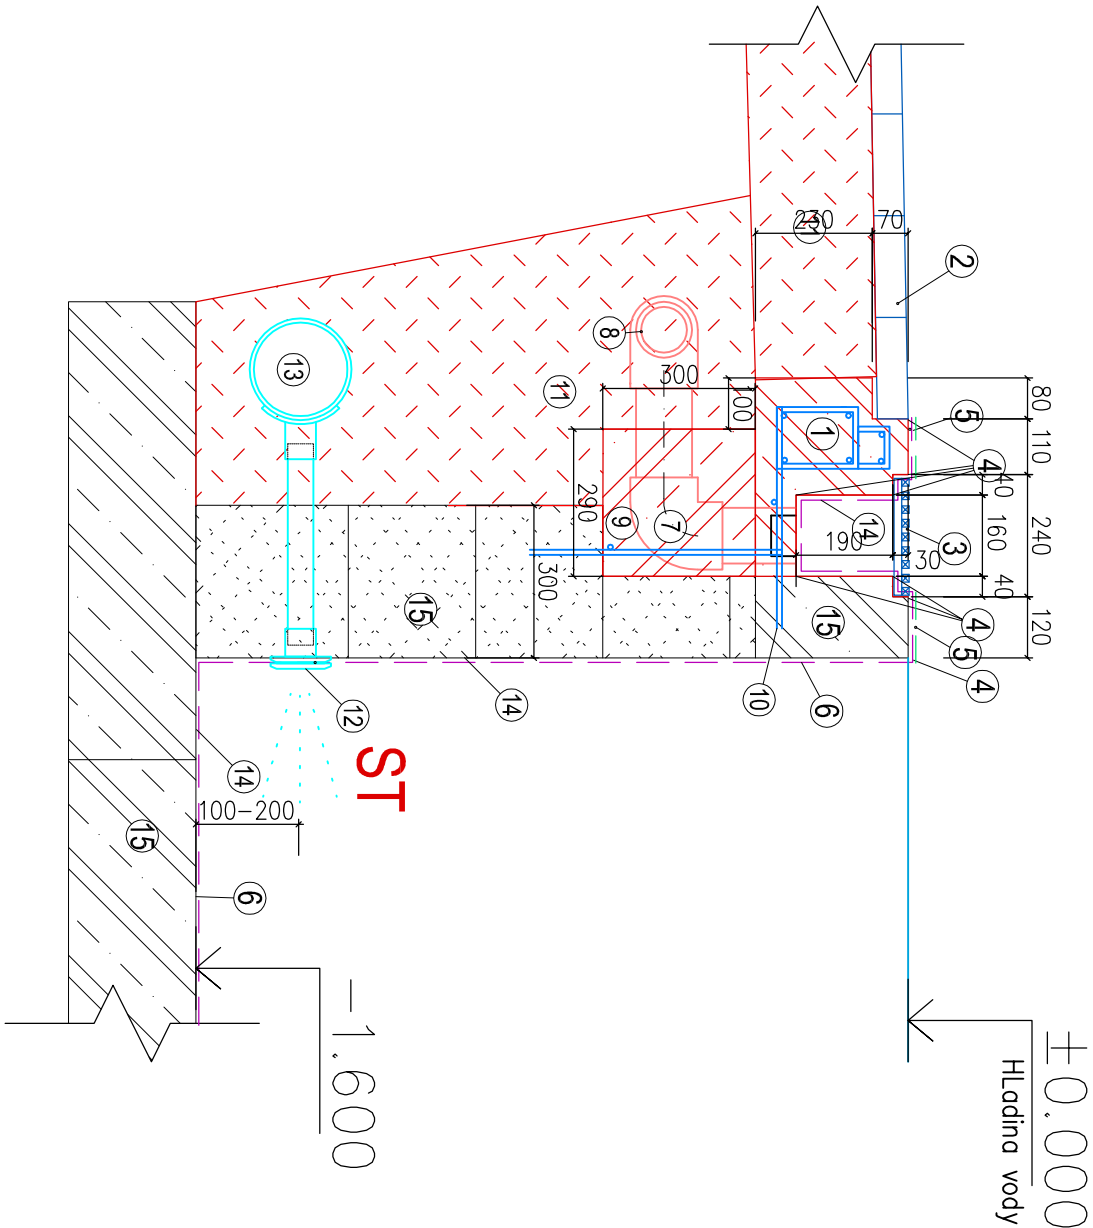

LEGENDA:

1. ŽB BETON – ODTOKU ZE ŽLÁBKU (ZAPRAVENÍ VYBOURANÉ ČÁSTI V DÉLCE cca 500mm)
2. DLAŽBA OKOLO BAZÉNU
3. NEREZOVÁ PŘELIVNÁ MŘÍŽKA
4. KOTVÍCÍ PLECHOVÁ LIŠTA – POPLASTOVANÁ
5. PROTISKLUZOVÁ BAZÉNOVÁ FÓLIE
6. BAZÉNOVÁ FÓLIE
7. ODTOKOVÁ PVC ARMATURA PRO ODVOD ZE ŽLÁBKU
8. SBĚRNÉ POTRUBÍ PRO ODVOD VODY ZE ŽLÁBKŮ
9. VOLNÝ MANIPULAČNÍ PROSTOR POD ODTOKOVÝM OTVOREM –BUDE DOBETONOVÁNO (cca min. 300x500x300mm)
10. OCELOVÁ ARMATURA – DLE STÁV. ŘEŠENÍ ŽLÁBKŮ (PŘESNÉ ŘEŠENÍ BUDE UPŘESNĚNO PŘI REALIZACI)
11. PODSYP /OBSYP
12. STĚNOVÁ BAZÉNOVÁ TRYSKA
13. POTRUBÍ VÝTLAKU NA TRYSKY
14. PŘESTĚRKOVANÍ A OPRAVA BAZÉNOVÉ STĚNY – DLE POTŘEBY
15. STÁVAJÍCÍ BETONOVÁ K–CE BAZÉNU

POZN. NĚKTERÉ STÁVAJÍCÍ ODVODY ZE ŽLÁBKŮ BUDOU ZAPRAVENY ZE (ø75)

(ZABETONBOVÁNÍ ODVODU + PŘESTĚRKOVÁNÍ A BAZÉNOVÁ FÓLIE)

–CELKEM 57ks

NĚKTERÉ ODVODY BUDOU VYBOURÁNY PRO OSAZENÍ NOVÉHO POTRUBÍ – CELKEM 15ks

ČÁST STÁVAJÍCÍ HLAVICE BAZÉNOVÉ VANY BUDE VYBOURÁNA A BUDE VYBETONOVÁN

NOVÝ PŘELIVNÝ ŽLÁBEK V OBLOUKU(DLE STÁVAJÍCÍHO ŘEŠENÍ)

INVESTOR : Město Odry Masarykovo náměstí 16/25, 742 35 Odry	ZAK. ČÍSLO:	POR 05.03.2022	
	OBE C :	ODRY	
	DATUM:	03/2022	
	FORMÁT :	A3	
STUPEŇ: PROJEKT	POČ. VYHOTOVENÍ :	6	
STAVBA: Opravu bozénů, technologických rozvodů a zařízení na letním koupališti v Odřích			
ČÁST: D.1.2. STAVEBNÍ ČÁST			
NÁZEV VÝKRESU :	DETAIL NAPOJENÍ PŘELIVNÝCH ŽLÁBKŮ		

<div>PROJEKT • OBECNO - REALIZACE VE STAVBNICTVÍ POR PŘEROV</div>	MICHAL POSPÍŠIL	
	+420 736 680 233	
	IČO 65912535	
	DIČ CZ 7404195678	
Sídlo: tučín 148, 751 16 tučín		
Kancelář: DENISOVA 2916/9, 750 02 PŘEROV		
Zodp. proj.:	Michal POSPÍŠIL	
Vypracoval	Vít VETEŠNIK	
Autoriz. osoba	ING. Z. TILEROVA	
MĚŘÍTKO : M 1:100	Č. VÝKRESU : D.1.2. – 18	