



ŘEZ A-A - STROJOVNA TECHNOLOGIE - BOURACÍ PRÁCE

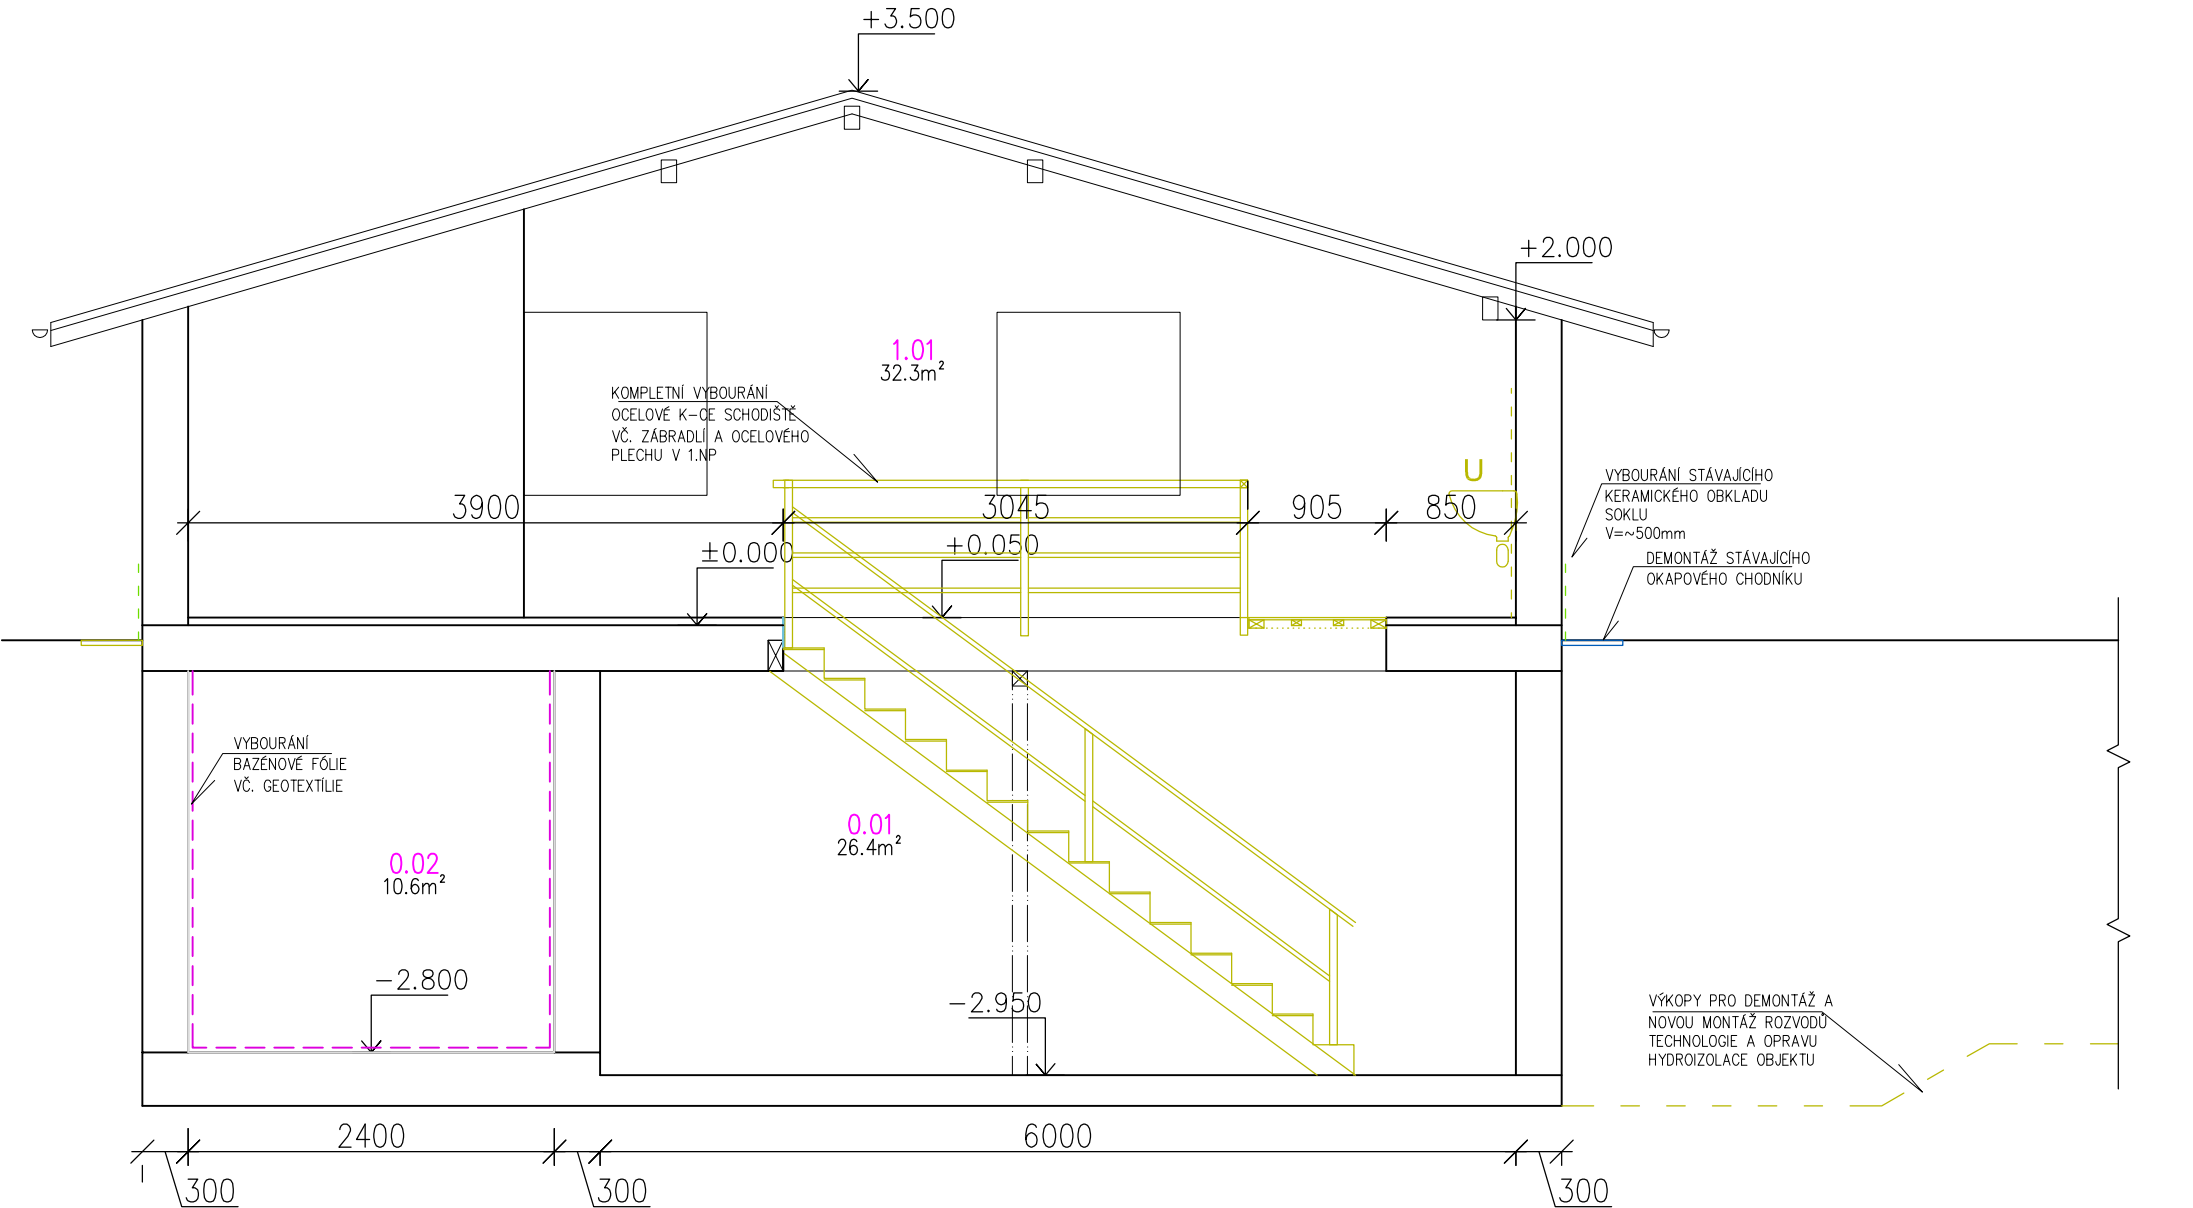


ŘEZ B-B- STROJOVNA TECHNOLOGIE - BOURACÍ PRÁCE

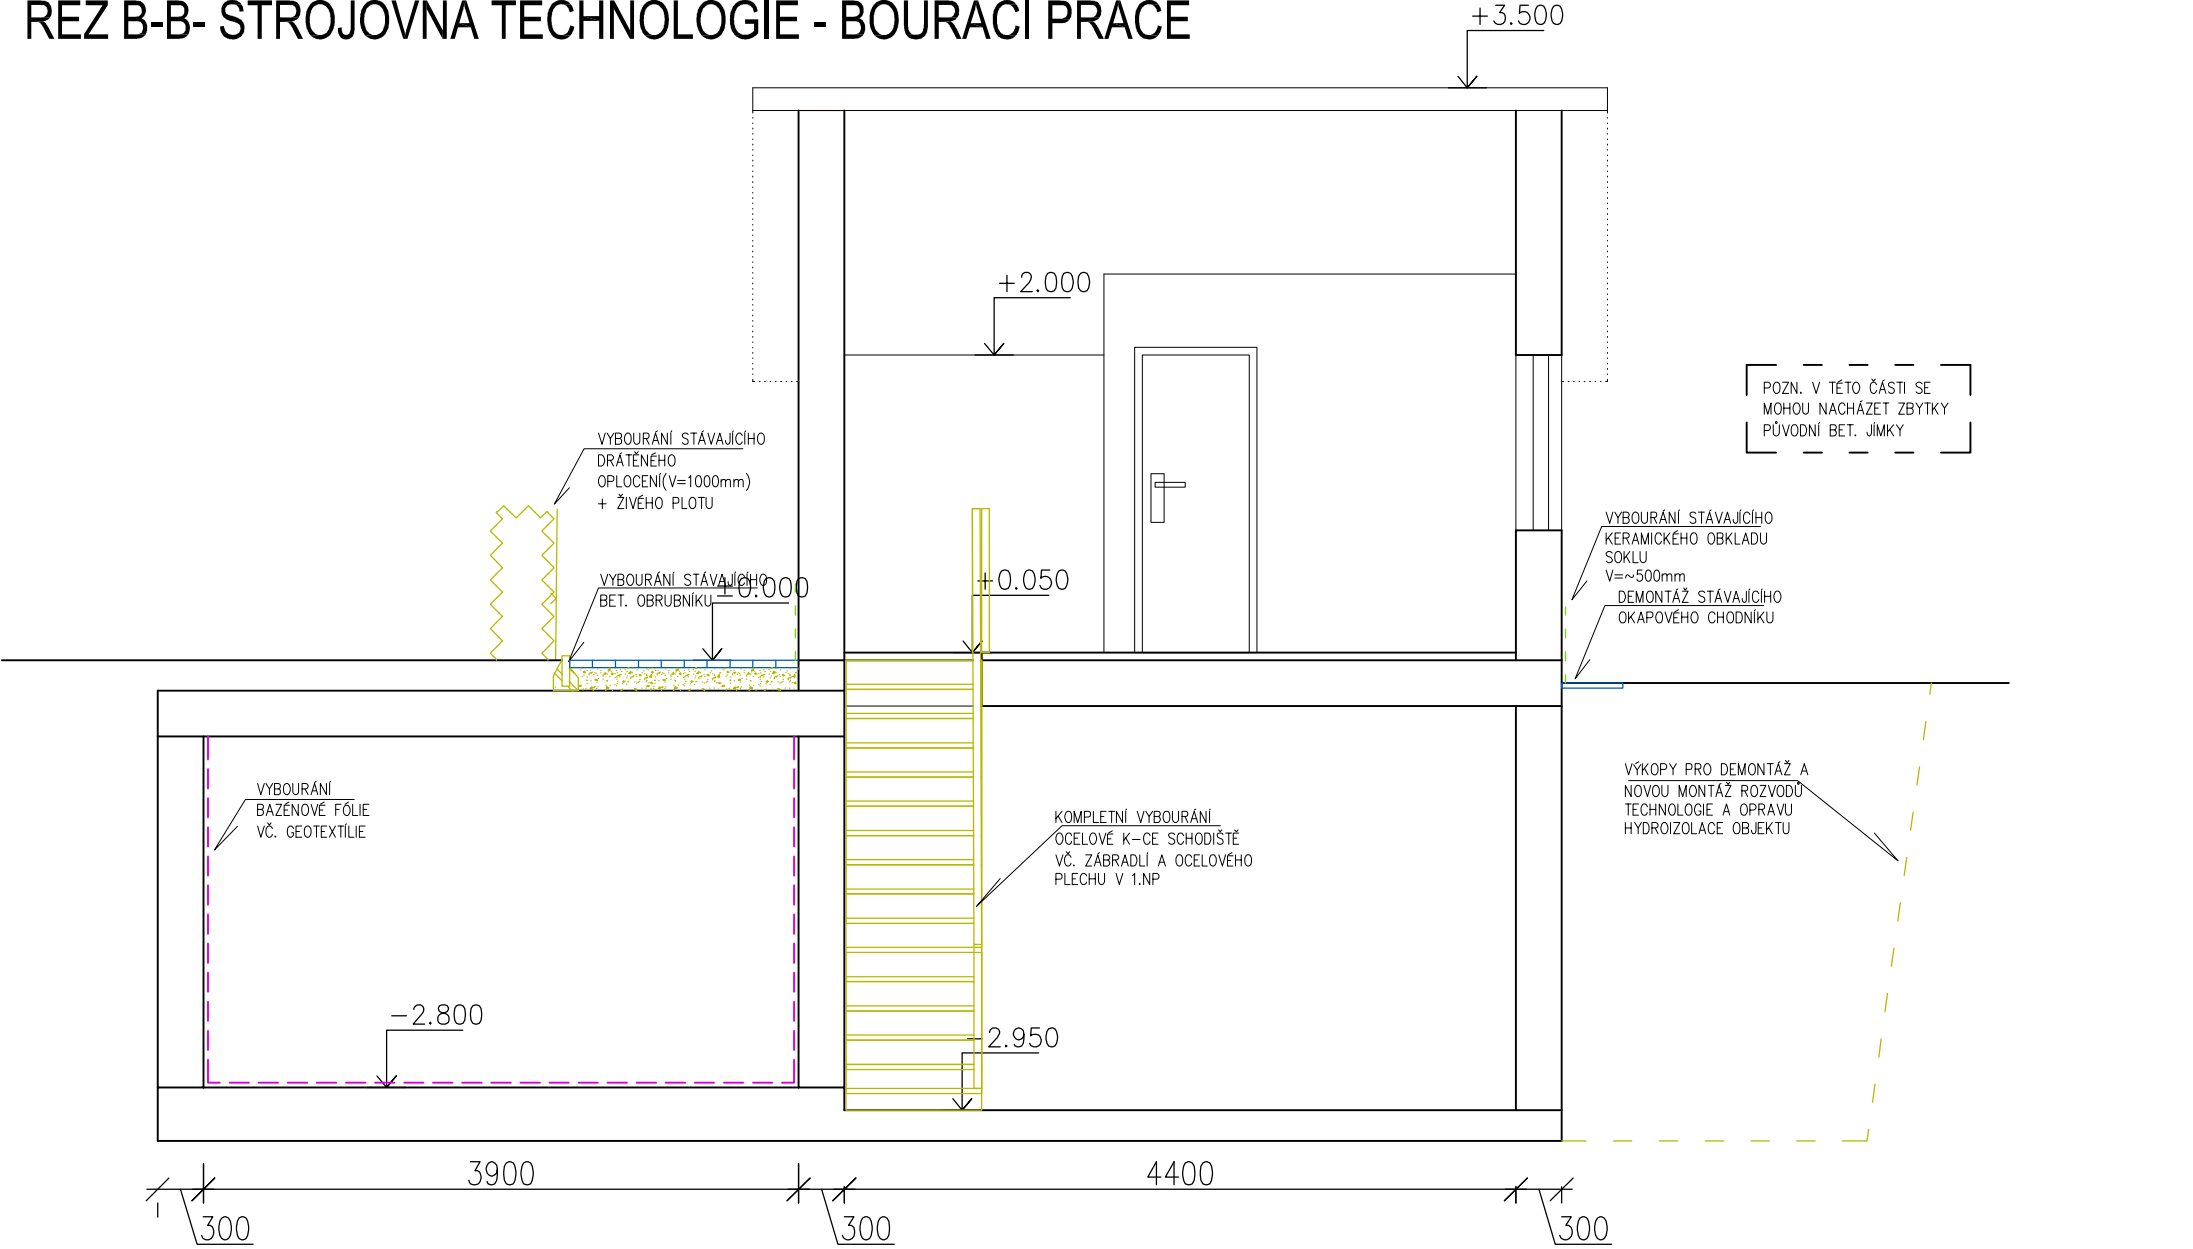

LEGENDA ZNAČENÍ :

- BOURACÍ PRÁCE
- DEMONTÁŽ
- STÁVAJÍCÍ KONSTRUKCE

POZN. PŘESNÉ VÝŠKOVÉ KÓTY BUDOU UPŘESNĚNY BĚHEM PROVÁDĚCÍCH PRACÍ

INVESTOR : Město Odry Masarykovo náměstí 16/25, 742 35 Odry	ZAK. ČÍSLO: POR 05.03.2022	 <div>MICHAL POSPÍŠIL +420 736 680 233 IČO 65912535 DIČ CZ 7404195678</div>
	OBEC : ODRY	
	DATUM: 03/2022	
	FORMÁT : A3	
STUPEŇ: PROJEKT	POČ. VYHOTOVENÍ : 6	Sídlo: TUČÍN 148, 751 16 TUČÍN Kancelář: DENISOVA 2916/9, 750 02 PŘEROV
STAVBA: Opravu bazénů, technologických rozvodů a zařízení na letním koupališti v Odrách		Zodp. proj. Michal POSPÍŠIL
ČÁST: D.1.2. STAVEBNÍ ČÁST		Vypracoval Vít VETEŠNÍK
NÁZEV VÝKRESU : ŘEZY – STROJOVNÁ TECHNOLOGIE – BOURACÍ PRÁCE		Autoriz. osoba ING. Z. TILLEROVA
		MĚŘÍTKO : Č. VÝKRESU : M 1:50 D.1.2. – 05