



# PŮDORYSY ARMATURNÍ ŠACHTY - PROSTUPY A MONTÁŽNÍ OTVORY

# AJ a AS1 - PÚDORYS

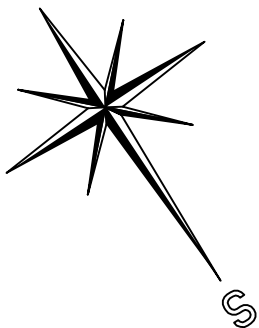



## LEGENDA:

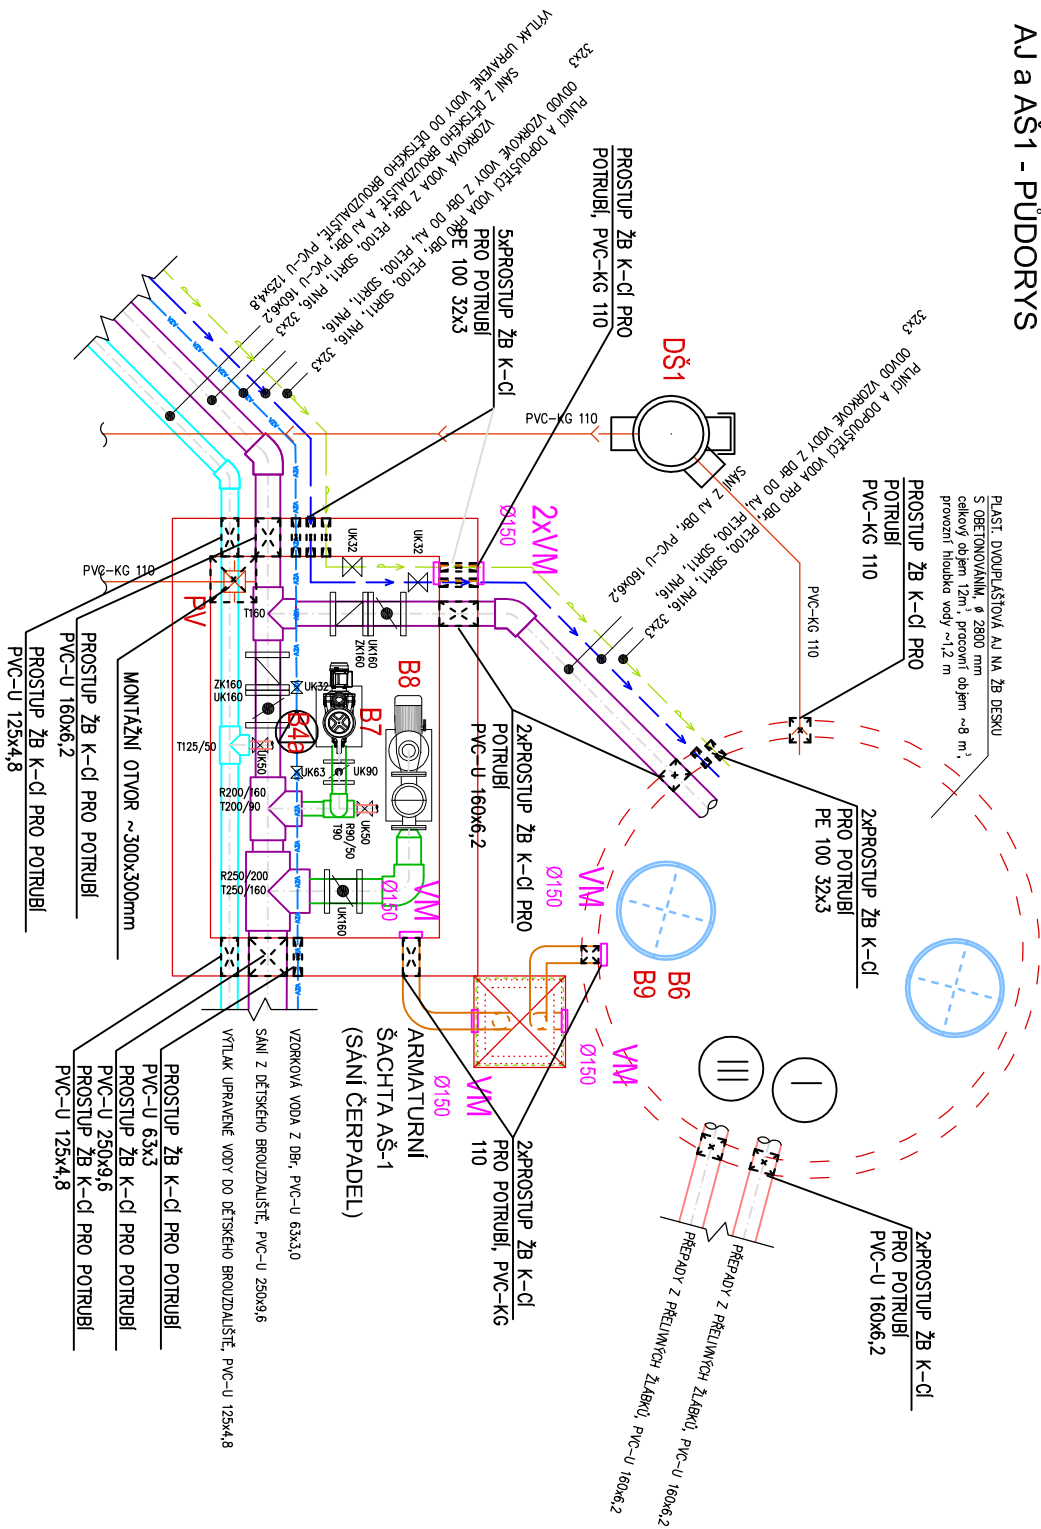

- PROSTUPY A MONTÁŽNÍ OTVORY  
(MONTÁŽNÍ OTVORY BUDOU DOBETONOVÁNY)

**POZN. VÝŠKOVÉ KÓTY BUDOU UPŘESNĚNY  
BĚHEM PROVÁDĚCÍCH PRACÍ**

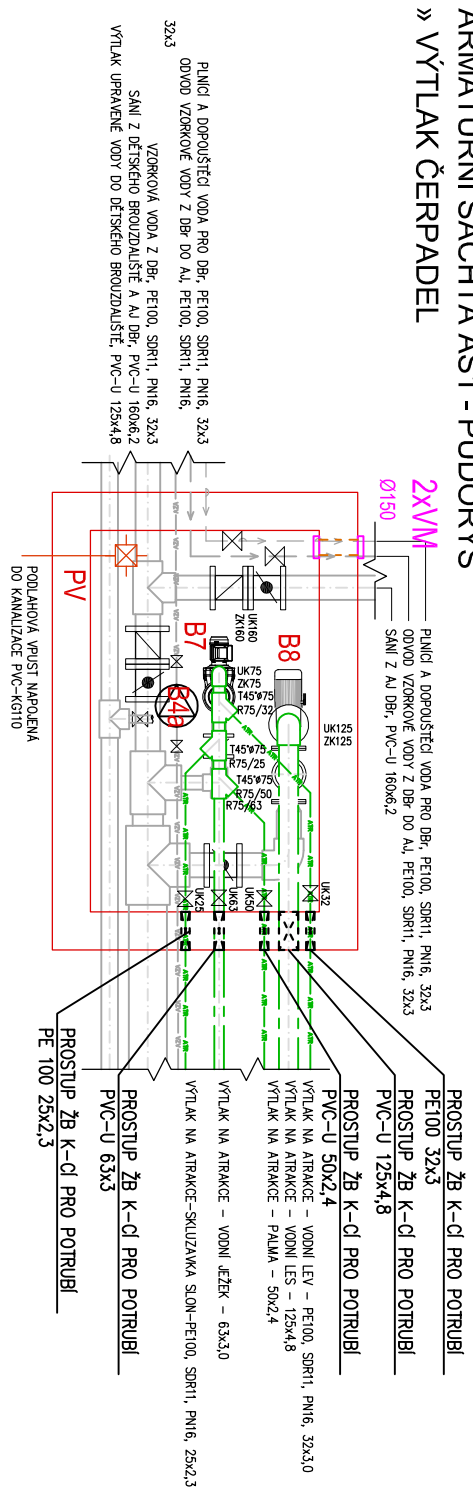

INVESTOR :	ZAK. ČÍSLO:	POR	05.03.2022
Město Odry Masarykovo náměstí 16/25, 742 35 Odry	OBE C :	ODRY	
	DATUM:	03/2022	
	FORMÁT :	A3	
STUPEŇ: PROJEKT	POČ. VYHOTOVENÍ :	6	
STAVBA: Opravu bozžení, technologických rozvodů a zařízení na letním koupališti v Odrách			
ČÁST: D.1.2. STAVEBNÍ ČÁST			
NAZEV VÝKRESU : PUDROVSY ARMATURA NI ŠACHTY – PROSTUPY A MONTÁŽNÍ OTVORY	 <p>MICHAL POSPIŠIL +420 736 680 233 IČO 65912535 DIČ CZ 7404195678</p>		
	Sídlo: tučn 148, 751 16 tučn Kancelář: DENISOVA 2916/9, 750 02 PREROV		
	Zodp. proj.	Michal POSPIŠIL	
	Vypracoval	Vít VETEŠNIK	
	Autoriz. osoba	ING. Z. TILLEROVA	
MĚŘITKO : M 1:50	Č. VÝKRESU : D.1.2. – 22		