


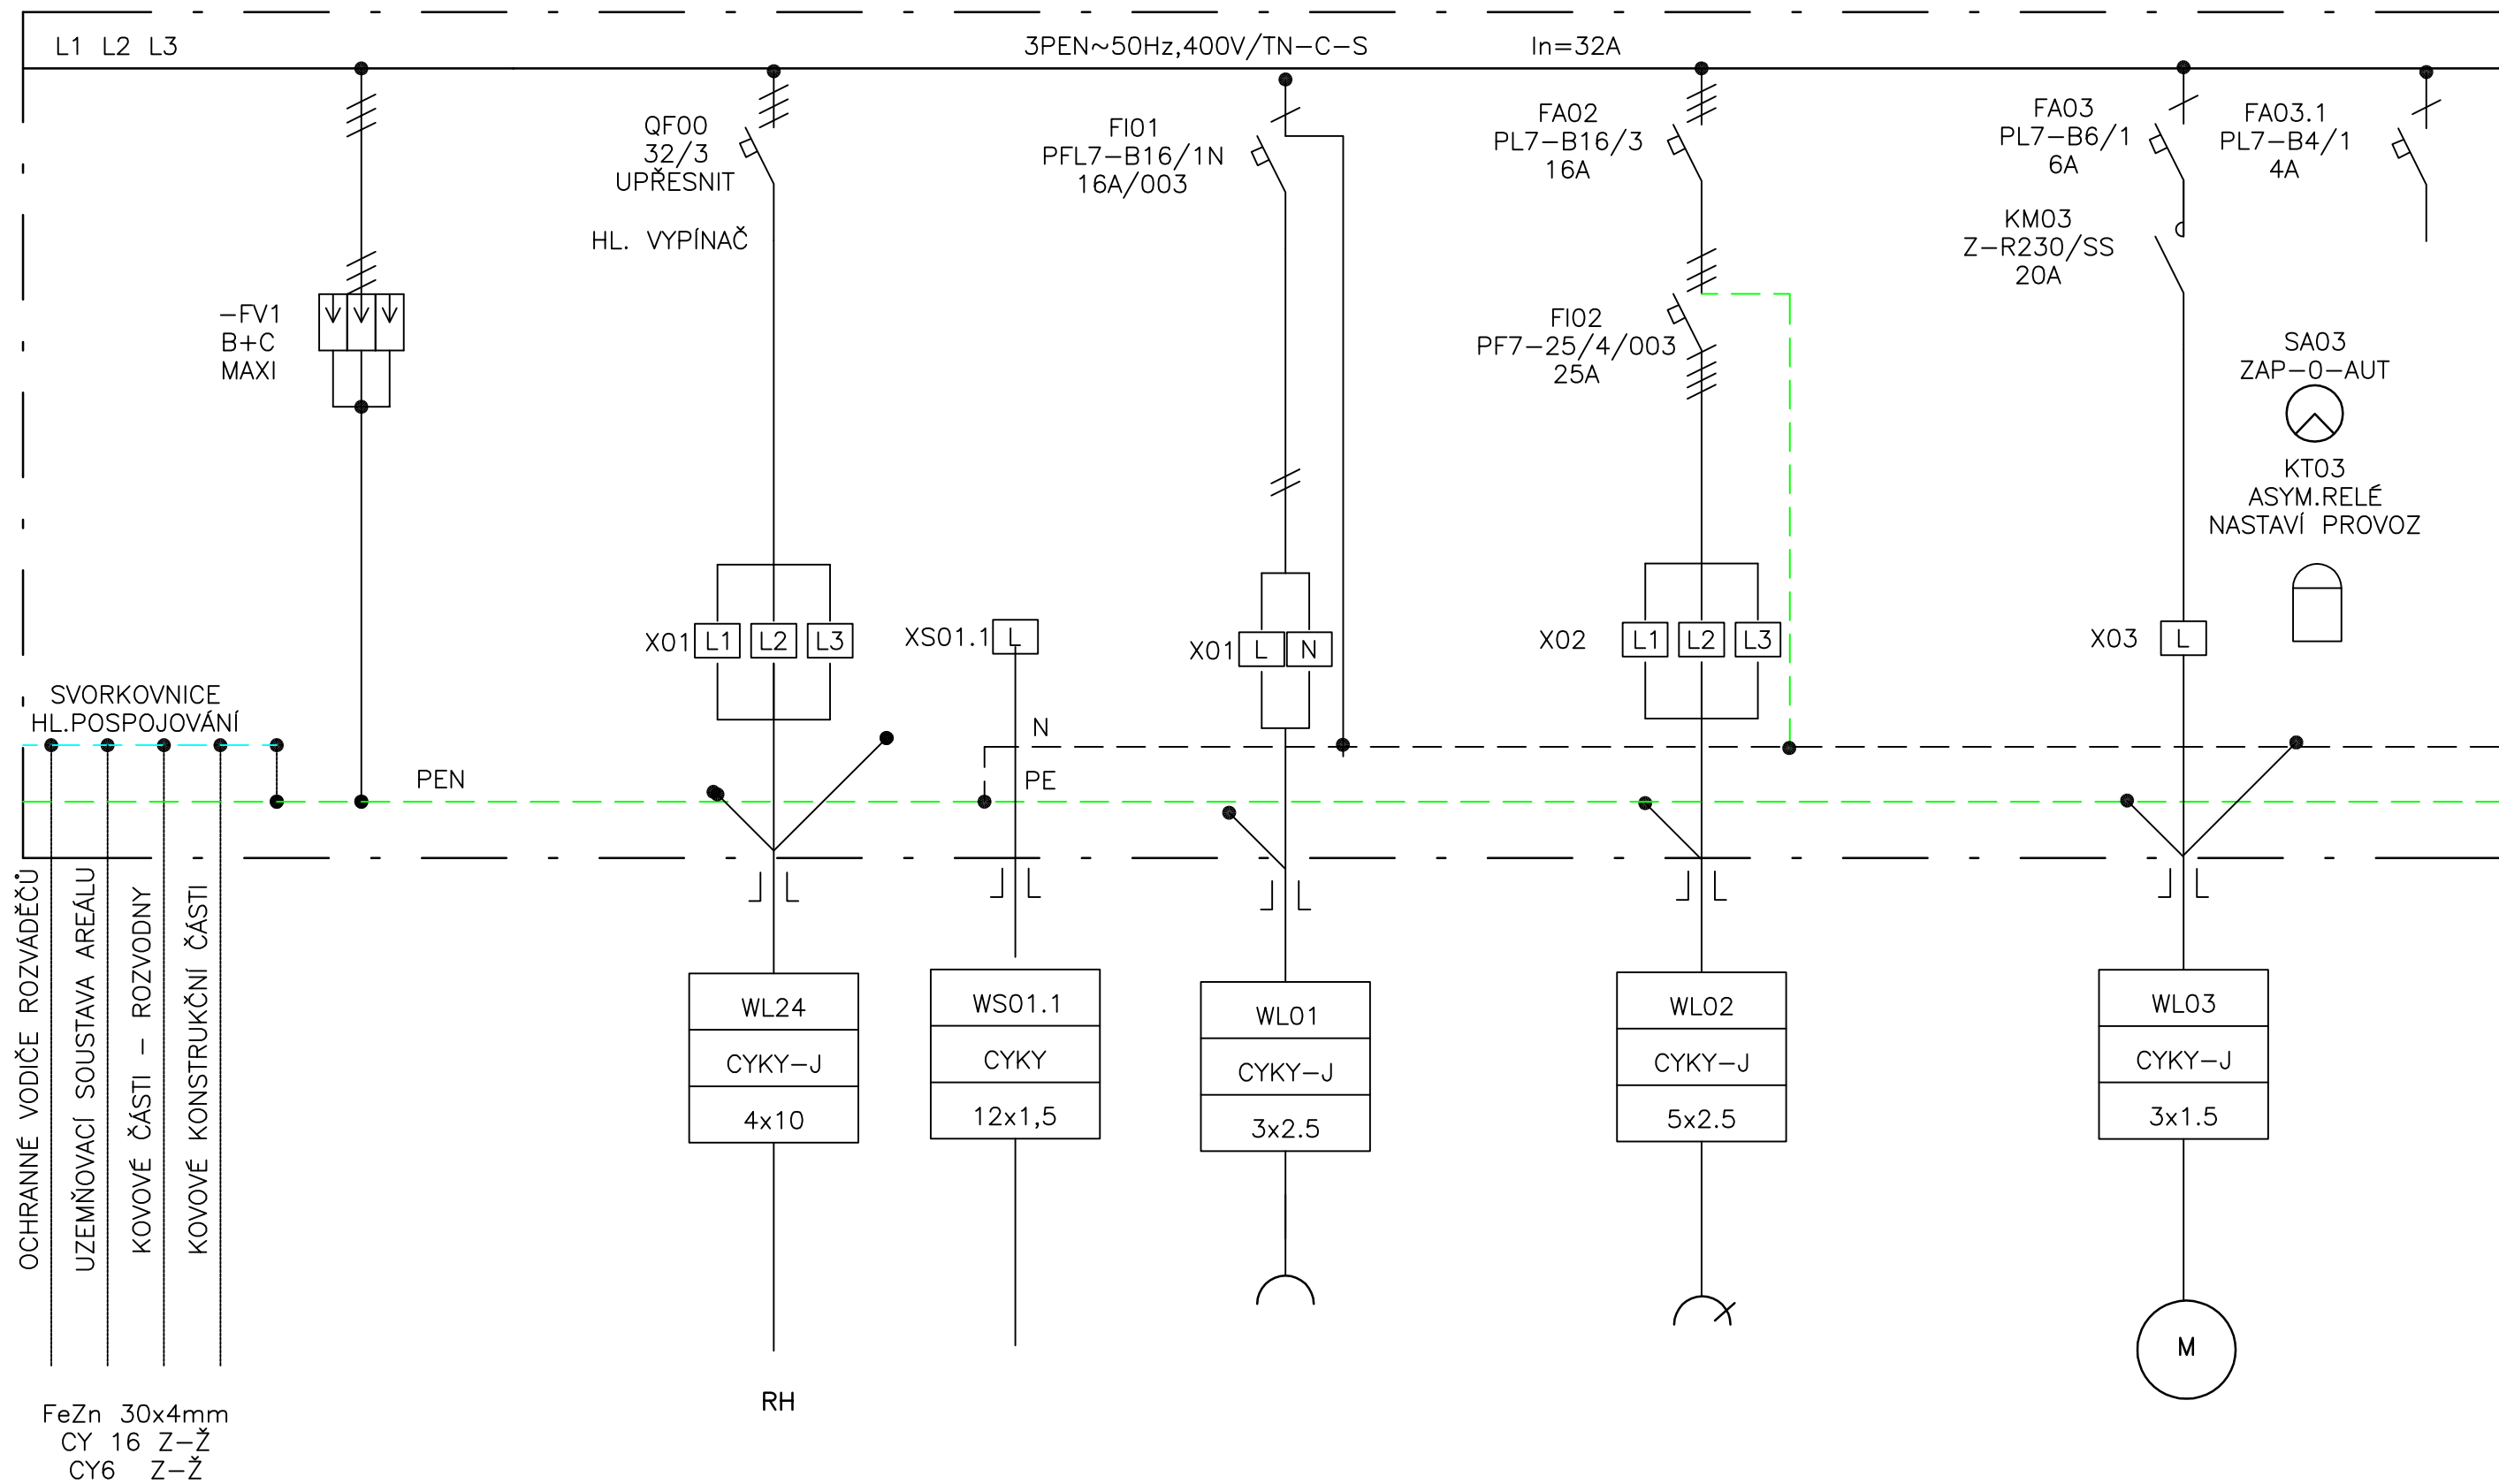
ROZVÁDĚČ R1

TYP : PILÍŘ
 ROZMĚRY : DLE VÝROBCE
 KRYTÍ : IP44/IP20
 PŘÍVOD : SPODEM
 VÝVODY : SPODEM
 INSTAL. VÝKON : $P_i = 6 \text{ kW}$
 SOUDOBOST : $= 0.7$
 VYP. ZATÍŽENÍ : $P_p = 4,8 \text{ kW}$


ROZVODNÁ SOUSTAVA : 3PEN~50Hz400/230V,TN–C–S

Ochrana před nebezpečným dotykem dle ČSN 33 2000–4–41 ed.3
 automatickým odpojením od zdroje, doplněna dopl. pospoj.
 a proud. chráničem

INVESTOR : MĚSTO ODRY Masarykovo nám. 1625 742 35 ODRY	ZAK. ČÍSLO: POR 05.03.2022	 MICHAL POSPÍŠIL +420 736 680 233 IČO 65912535 DIČ CZ 7404195678 Sídlo: TUČÍN 148, 751 16 TUČÍN Kancelář: DENISOVA 2916/9, 750 02 PŘEROV	
	OBEC : ODRY		
	DATUM: 03/2022		
	FORMÁT : 3 A4		
STUPEŇ: PROJEKT	POČ. VYHOTOVENÍ : 6		
STAVBA: Opravu bazénů, technologických rozvodů a zařízení na letním koupališti v Odrách		Zodp. proj.	Michal POSPÍŠIL
		Vypracoval	J. STOJAN
ČÁST: D 1.4.d – SILNOPROUDÁ ELEKTROTECHNIKA		Autoriz. osoba	J. STOJAN
NÁZEV VÝKRESU : ROZVÁDĚČ R1		MĚŘÍTKO :	Č. VÝKRESU : D.1.4.d – 08



SPOTŘEBIČ	HL.POSPOJOVÁNÍ	PŘEP. OCHRANA		PŘÍVOD	SIGNALIZACE	ZÁSUVKY		ZÁSUVKY		ODVĚTRÁNÍ
PŘÍKON (kW)	—	—								
UMÍSTĚNÍ	ROZVÁDĚČ	ROZVÁDĚČ								
POZNÁMKA	—	I. A II. STUPEŇ				SERVIS		SERVIS		ŠACHTA
ZMĚNY:	VÝKRES: ROZVÁDĚČ R1	ČÁST: PŘEHLEDOVÉ SCHEMA	ARCH. ČÍSLO: D 1.4.d – 008				LIST: 2			

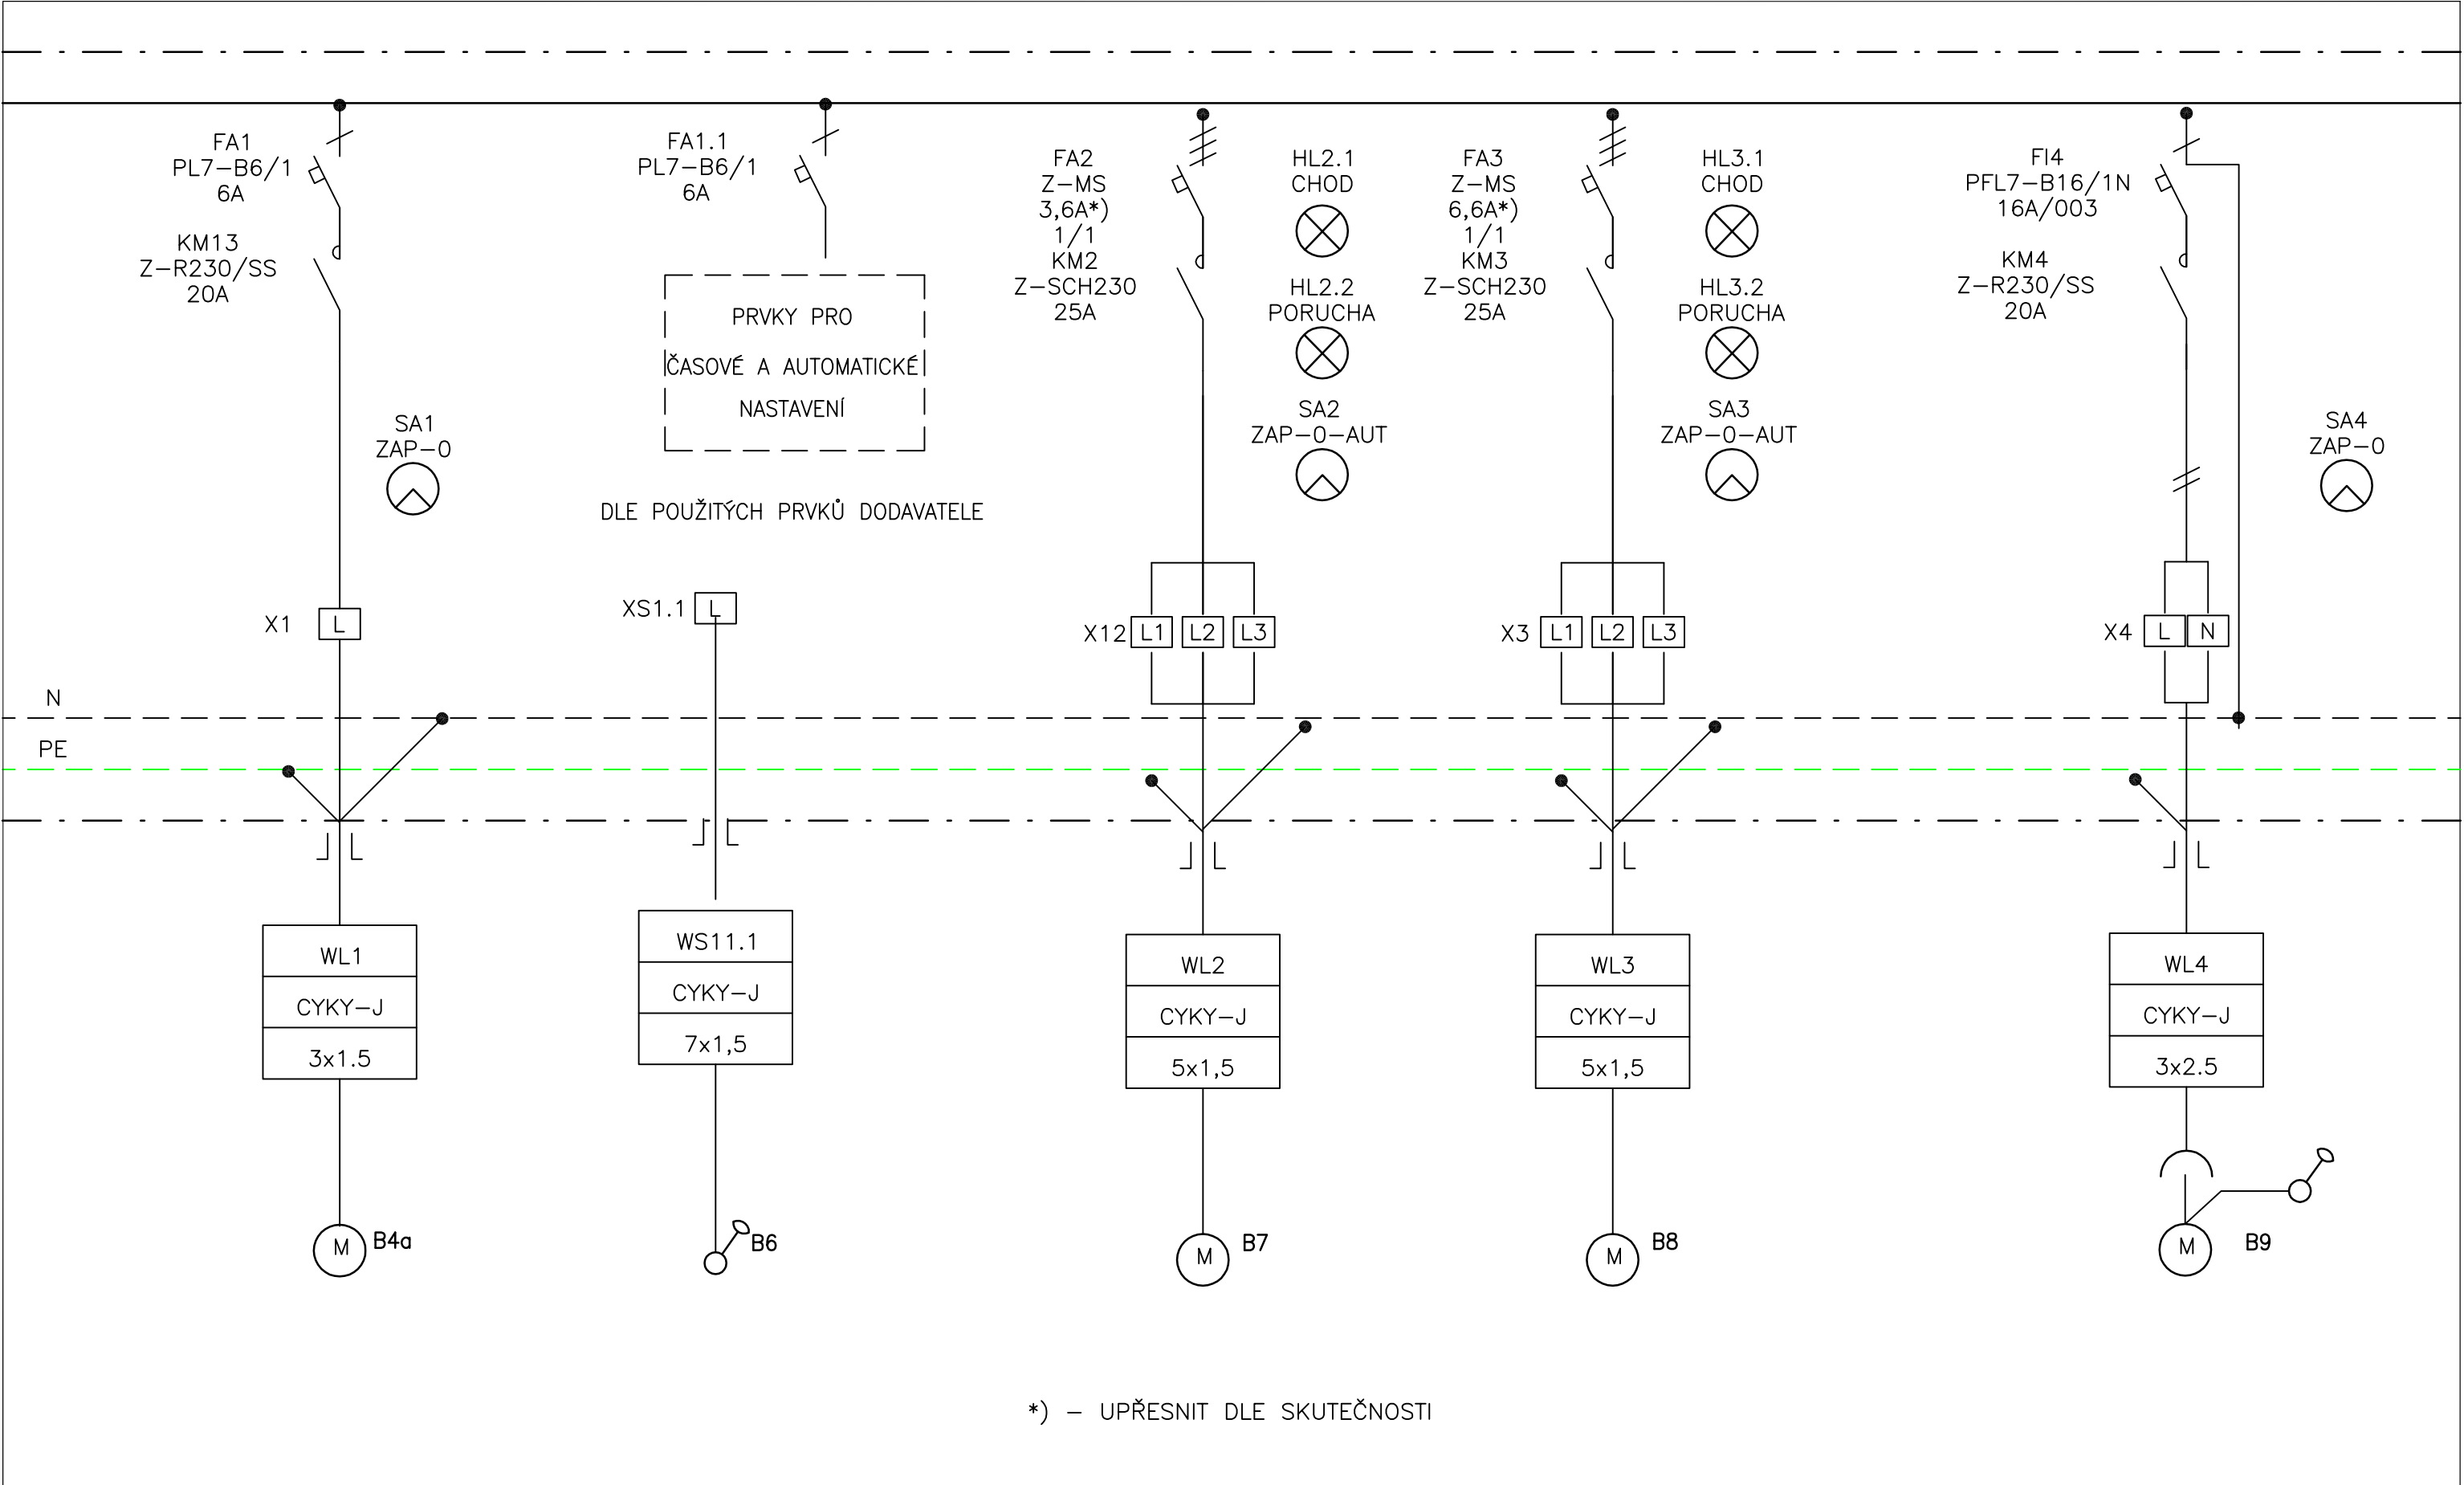

*) - UPŘESNIT DLE SKUTEČNOSTI

SPOTŘEBIČ	ČERPADLO		HLADINA JÍMKA	ČERPADLO	ČERPADLO		ČERPADLO
PŘÍKON (kW)				1,35	3,1		
UMÍSTĚNÍ				ATRAKCE	ATRAKCE		
POZNÁMKA	VZORKY			JEŽEK,PALMA,SKLUZAVKA,SLON	JEŽEK,PALMA,SKLUZAVKA,SLON		KALOVÉ
ZMĚNY:	VÝKRES: ROZVÁDĚČ R1			ČÁST: PŘEHLEDOVÉ SCHÉMA		ARCH. ČÍSLO: D 1.4.d – 008	
						LIST: 3	