ŘEZ - LANOVÝ MOST

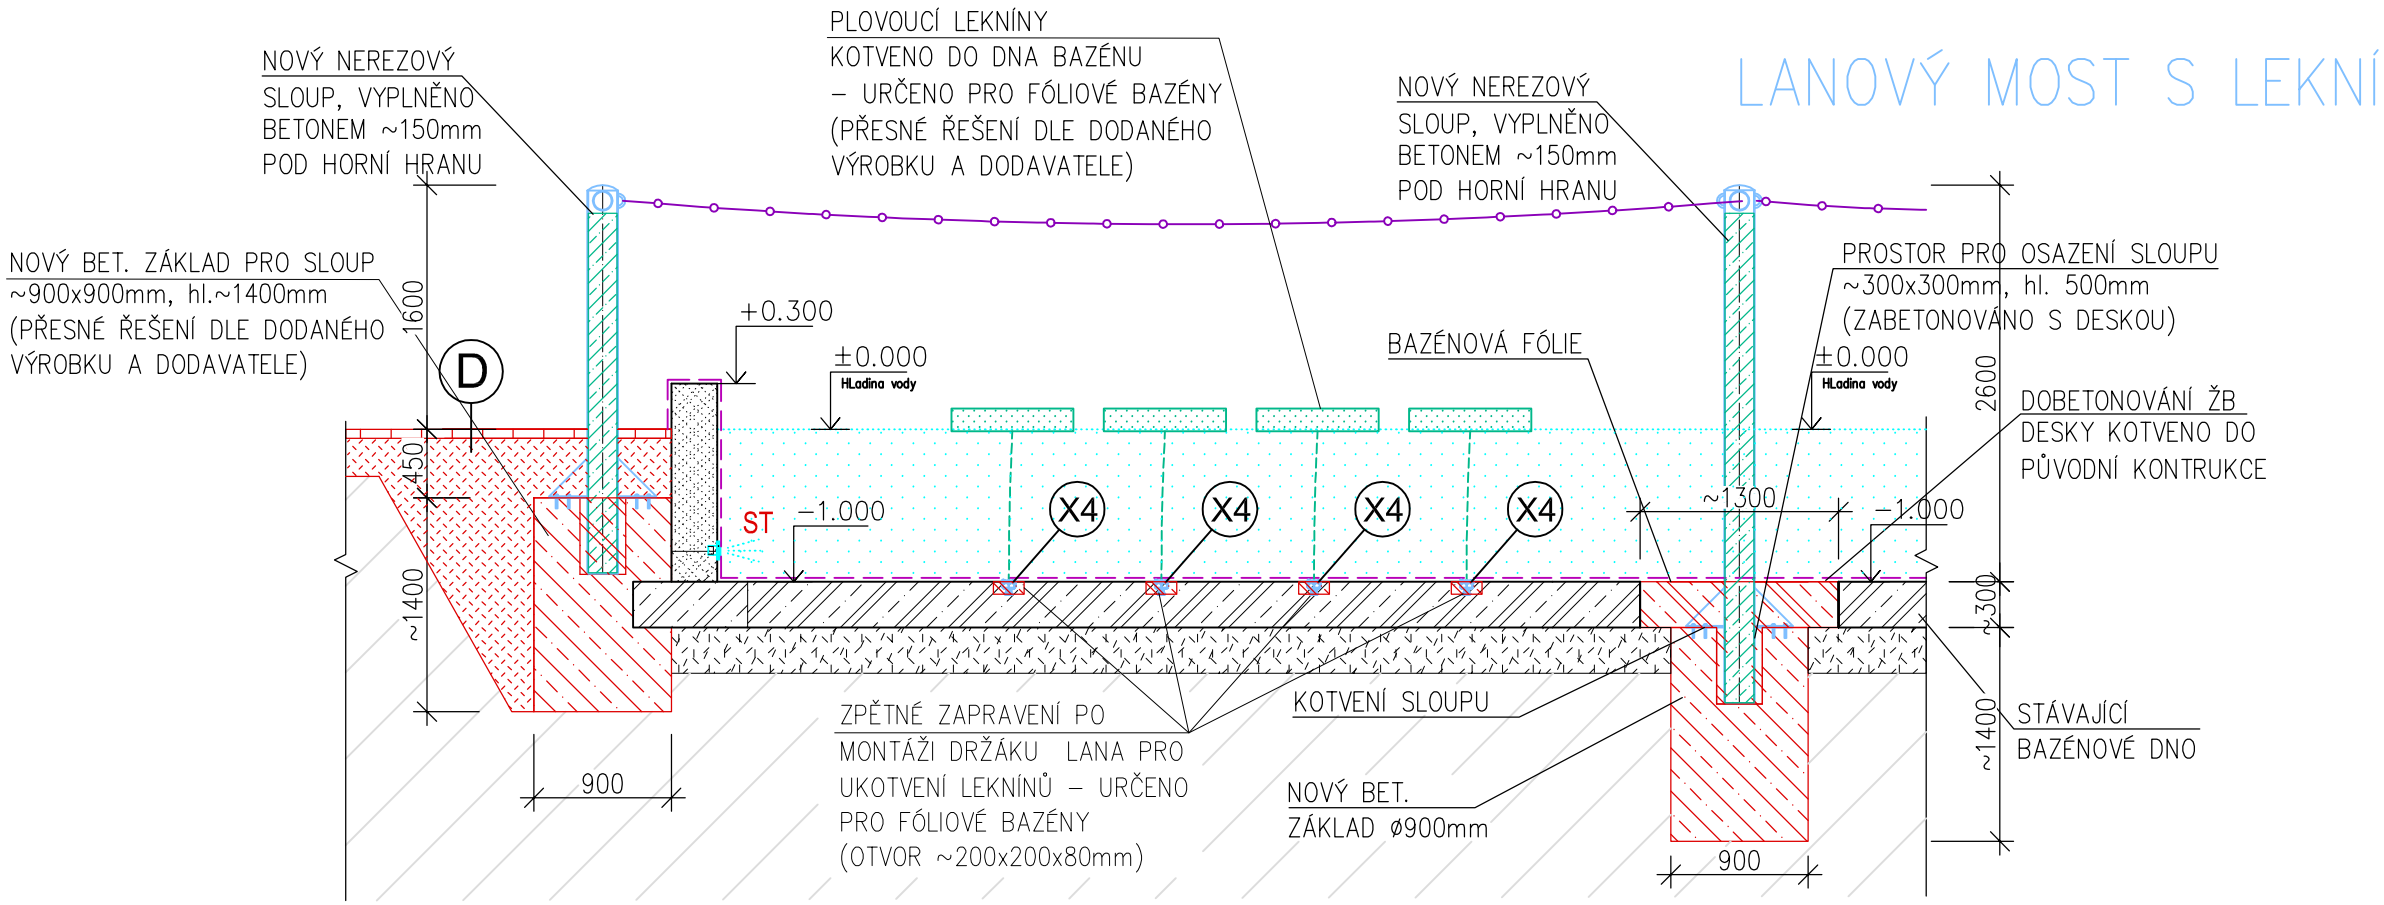

POZN. PŘESNÉ ŘEŠENÍ DLE DODAVATELE ATRAKCE

LEGENDA:

- NOVÉ K-CE (ŽELEZOBETON)
- NOVÉ K-CE (BETON)
- NOVÉ K-CE
- PODSYP
- NOVÉ OCELOVÉ NEREZOVÉ KONSTRUKCE

D SKLADBA D – DLÁŽDĚNÁ PLOCHA

– ZÁMKOVÁ DLAŽBA	60mm
– LOŽE ŠTĚRKODRŤ	40mm
– PODKLAD ŠTĚRKODRŤ (dle původního terénu) (8/16mm, 11/22mm, 16/32mm)	~250mm
– GEOTEXTÍLIE	300g/m2
– ZEMNÍ PLÁŇ	

LANOVÝ MOST S LEKNÍNY

Šplhací síť je tvořena polypropylénovými lany pevně spojenými speciálními spojkami do odpovídajícího tvaru dle PD. V místě uchycení k nosným sloupům je opatřena napínacími háčky s oky. Dodaná šplhací síť musí s ohledem na bezpečnostně technické požadavky (materiál, velikost ok, atd.), odpovídat požadavkům, stanoveným podle ČSN EN 1176–1. Velikost a tvar dle PD. Provedení bude doloženo technickým listem.
Jedná se o soustavu sloupů ukotvených do dna a vedle bazénu přes základový systém, v horní části je umístěno několik lan, které slouží pro ručkování nad hladinou.
Plastové plováky ukotvené odpovídajícím způsobem do dna bazénu tak, aby byl možný pohyb těchto plováků v určitém radiusu a akčním dosahu.
Nerezové sloupy ø~200mm – 3ks (2x mimo bazénovou vanu – L=~2,6m; 1x uvnitř bazénové vany – L=~3,4m)
Plovoucí leknín – 8ks

POZN. PŘESNÉ DRUH VÝROBKU A ZPŮSOB ŘEŠENÍ BUDE UPŘESNĚN BĚHEM PROVÁDĚCÍCH PRACÍ DLE KONKRÉTNÍHO DODAVATELE

POZN. Výkopové práce musejí být prováděny s ohledem na přítomnost stávajících funkčních rozvodů, které budou ponechány – přepady ze žlábků, sání ze dna, kanalizace atd.

POZN. VÝŠKOVÉ KÓTY BUDOU UPŘESNĚNY BĚHEM PROVÁDĚCÍCH PRACÍ

DOPLNĚNÍ ATRAKCÍ - 11/2025

INVESTOR : Město Odry, Masarykovo náměstí 16/25, 742 35 Odry	ZAK. ČÍSLO: POR 05.03.2022	PROJEKT • OBCHOD • REALIZACE VE STAVEBNICTVÍ POR PŘEROV	MICHAL POSPÍŠIL, +420 736 680 233, IČO 65912535, DIČ CZ 7404195678
	OBEC : ODRY		Sídlo: TUČÍN 148, 751 16 TUČÍN
	DATUM: 11/2025		Kancelář: DENISOVA 2916/9, 750 02 PŘEROV
	FORMÁT : A3		
STUPEŇ: PROJEKT	POČ. VYHOTOVENÍ : 6		
STAVBA: Opravu bazénů, technologických rozvodů a zařízení na letním koupališti v Odrách		Zodp. proj.	Michal POSPÍŠIL
		Vypracoval	Vít VETEŠNÍK
ČÁST: D.1.2. STAVEBNÍ ČÁST		Autoriz. osoba	ING. Z. TILLEROVA
NÁZEV VÝKRESU : ŘEZ – LANOVÝ MOST		MĚŘÍTKO : M 1:50	Č. VÝKRESU : D.1.2. – 04Z