



ŘEZ A-A- STROJOVNA TECHNOLOGIE - NOVÝ STAV

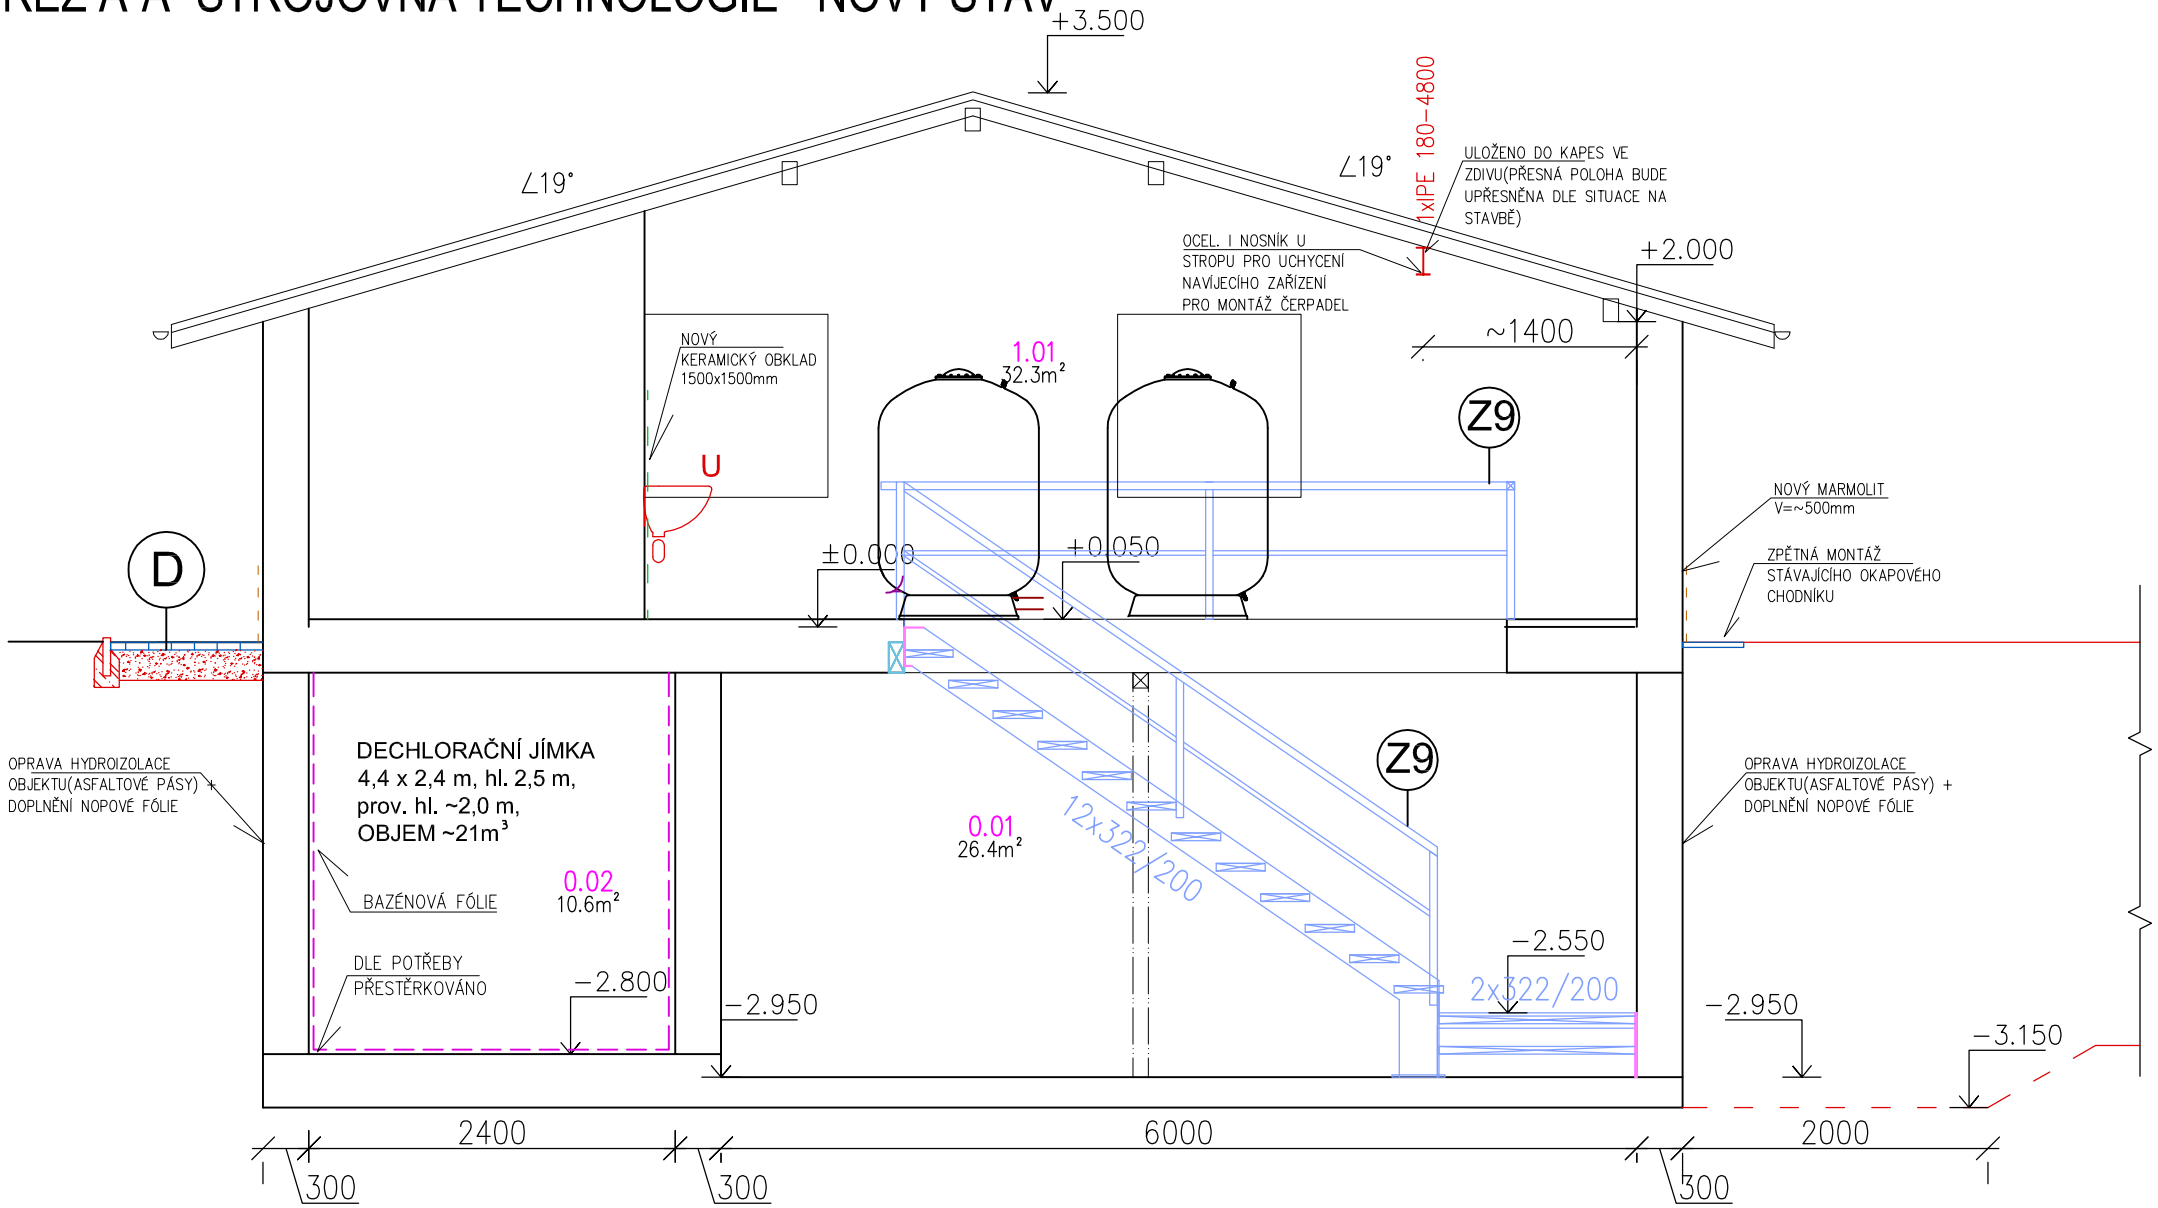

ŘEZ B-B- STROJOVNA TECHNOLOGIE - NOVÝ STAV

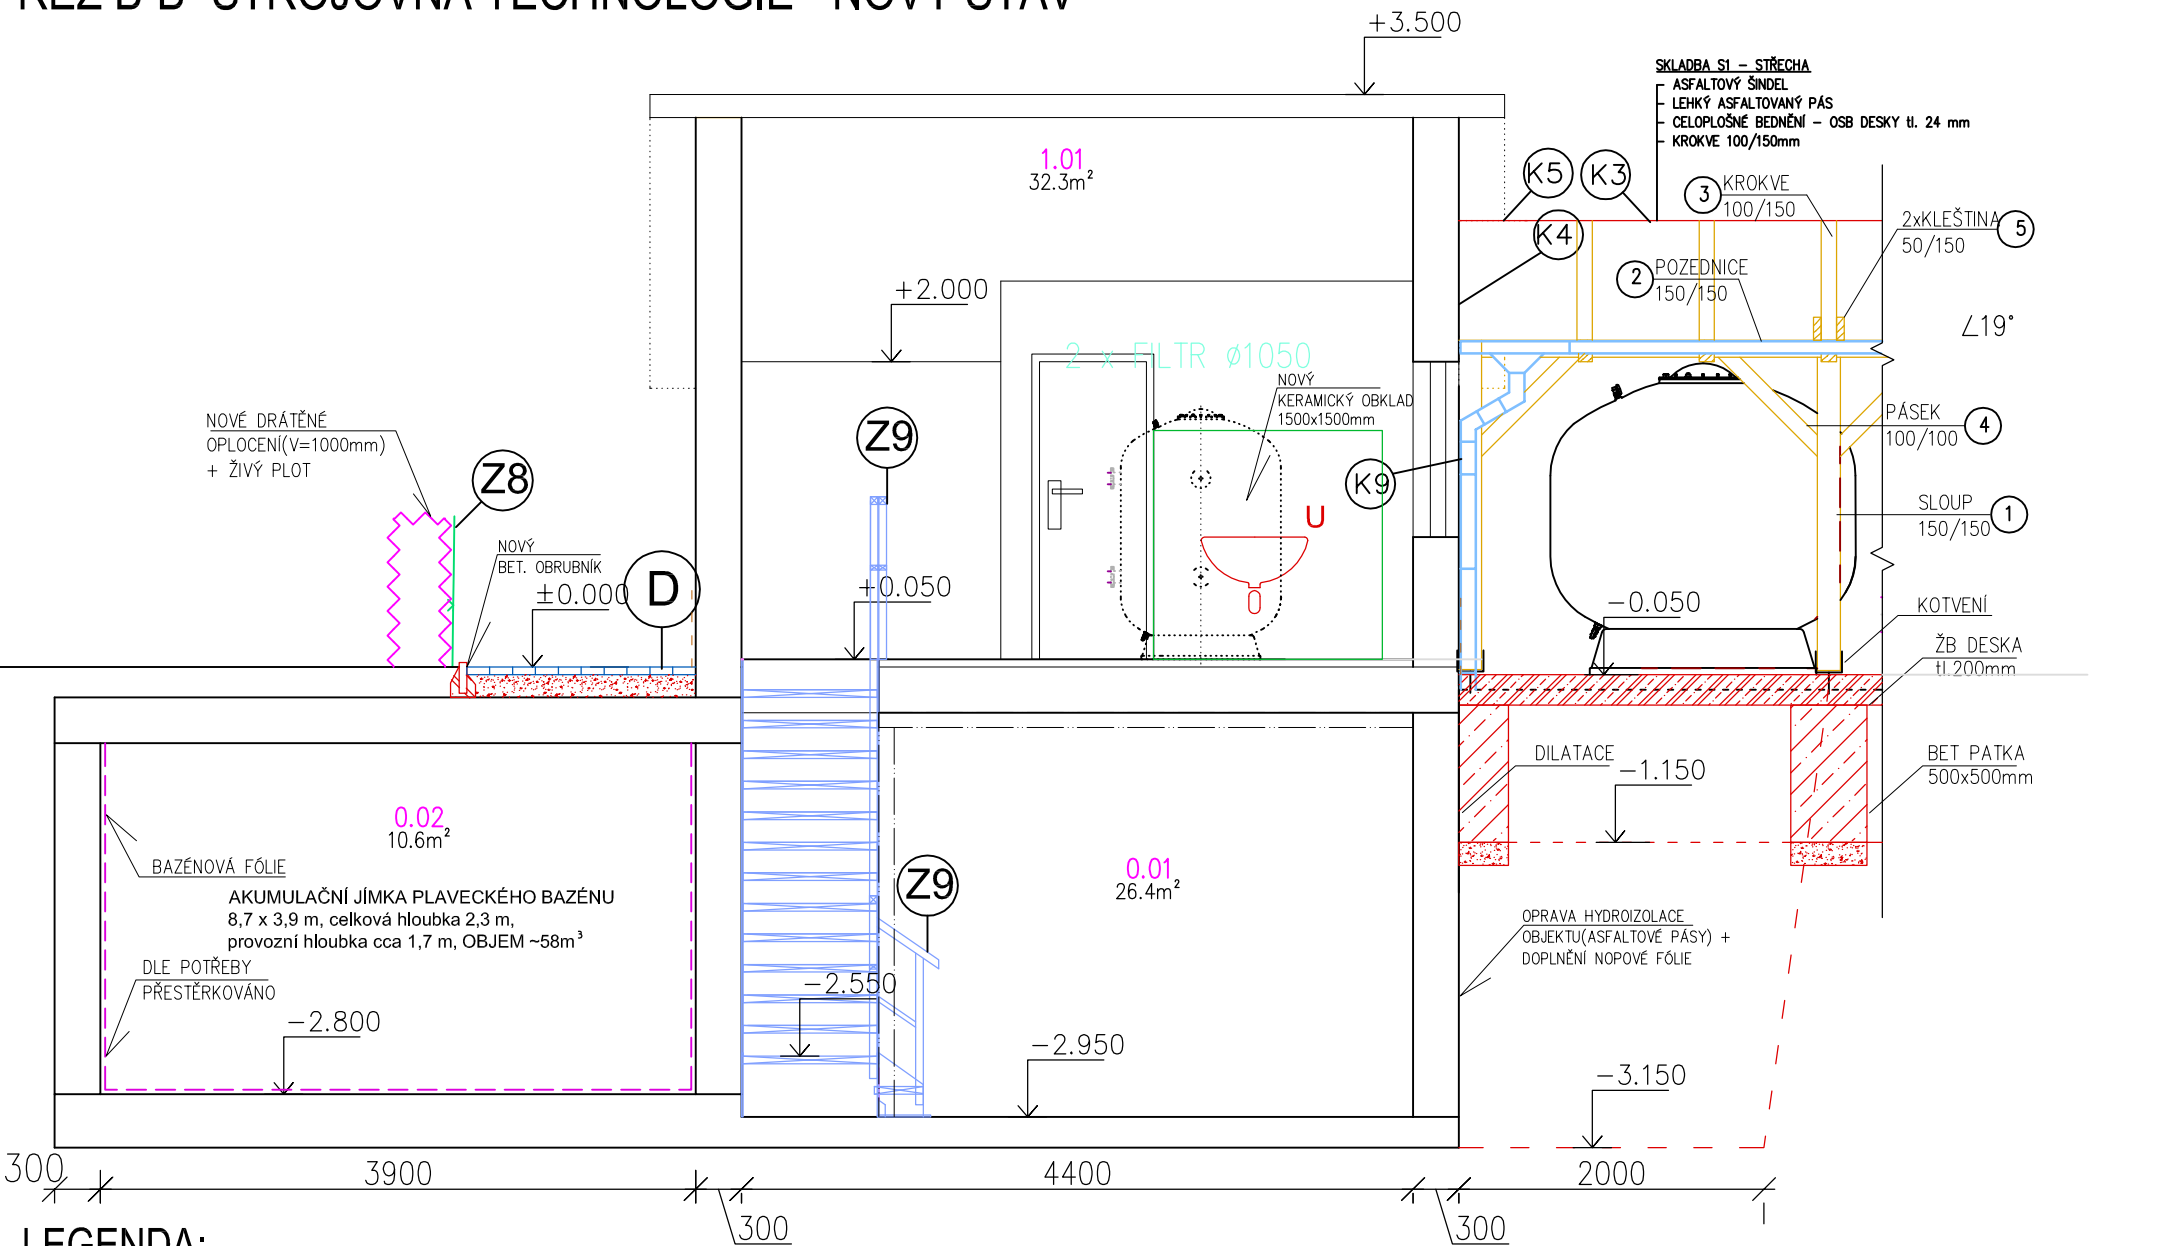

LEGENDA:

- NOVÉ K-CE
  - ZPĚTNÁ MONTÁŽ
  - NOVÉ OPLOCENÍ (DRÁTĚNÉ PLETIVO, V=1000/1500mm)
  - NOVÉ BETONOVÉ -KCE
  - NOVÉ ŽELEZOBETONOVÉ -KCE
  - DŘEVĚNÉ K-CE
  - VYFÓLIOVÁNÍ
- IZOLAČNÍ PÁS(BAZÉNOVÁ FÓLIE) Z POLYVINYLCHLORIDU (PVC- P), ZESÍLENÝ SYNTETICKÝM VLÁKNEM, URČENÝ K VYKLÁDÁNÍ BAZÉNŮ JAKO PODKLAD SLOUŽÍ GEOTEXTILIE 500g/m²

POZN. PŘESNÁ DŘEVĚNÁ K-CE DŘEVOSTAVBY A ZPŮSOB ŘEŠENÍ BUDOU UPŘESNĚNY DODAVATELEM BĚHEM PROVÁDĚCÍCH PRACÍ

INVESTOR : Město Odry Masarykovo náměstí 16/25, 742 35 Odry	ZAK. ČÍSLO: POR 05.03.2022 OBEC : ODRY DATUM: 03/2022 FORMÁT : A2	 Středa: TUČÍN 148, 751 16 TUČÍN Kancelář: DENISOVA 2916/9, 750 02 PŘEROV	MICHAL POSPÍŠIL +420 736 680 233 IČO 65912535 DIČ CZ 7404195678
STUPEŇ: PROJEKT	POČ. VYHOTOVENÍ : 6		
STAVBA: Opravu bazénů, technologických rozvodů a zařízení na letním koupališti v Odrách	Zodp. proj.	Michal POSPÍŠIL	
ČÁST: D.1.2. STAVEBNÍ ČÁST	Vypracoval	Vít VETEŠNÍK	
NÁZEV VÝKRESU : ŘEZY - STROJOVNA TECHNOLOGIE - NOVÝ STAV	Autoriz. osoba	ING. Z. TILLEROVA	
	MĚŘÍTKO : M 1:50	Č. VÝKRESU : D.1.2. - 14	

POZN. PŘESNÉ VÝŠKOVÉ KÓTY BUDOU UPŘESNĚNY BĚHEM PROVÁDĚCÍCH PRACÍ