STROJOVNA TECHNOLOGIE 1.PP - VÝTLAK

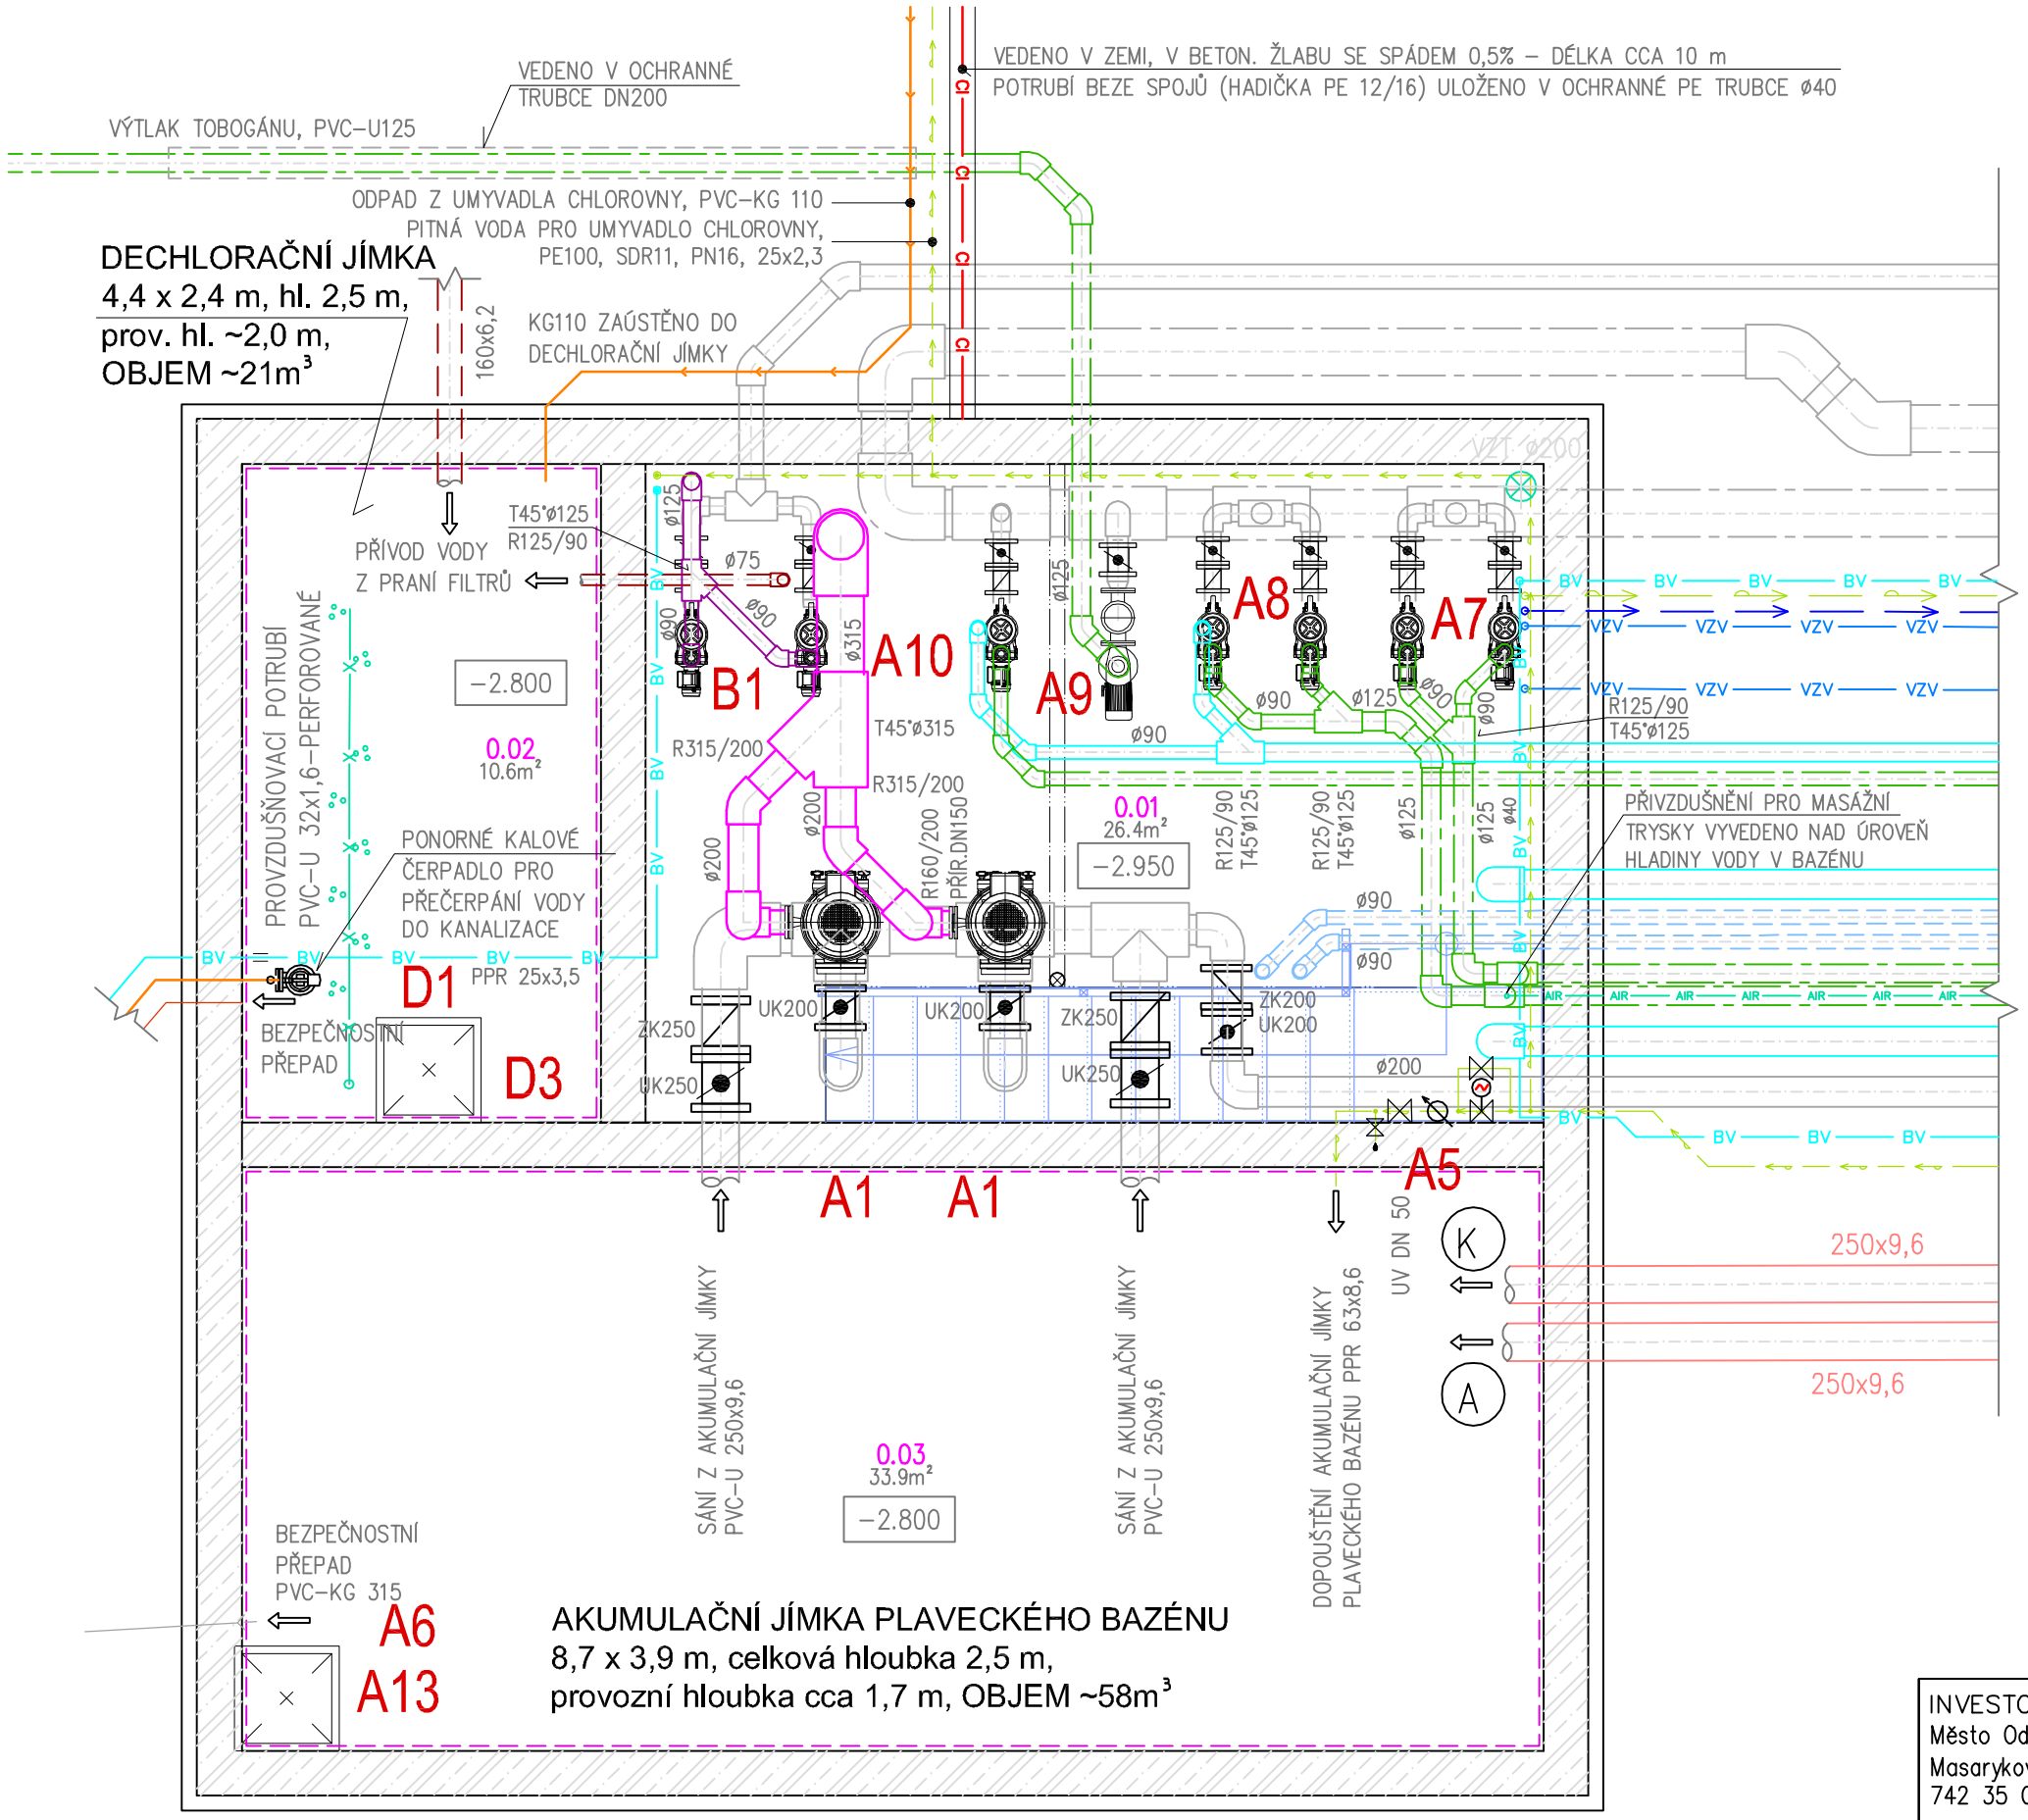

SÁNÍ Z DĚTSKÉHO BROUZDALIŠTĚ A AJ DBr, PVC–U 160x6,2

SÁNÍ ATRAKCE, PVC–U 315x12,1

SÁNÍ ATRAKCE, PVC–U 315x12,1
BAZÉNOVÁ VODA PRO SPRCHY BRODÍTEK, PE100, SDR11, PN16, 40x3,7
PLNÍCÍ A DOPOUŠTĚCÍ VODY PRO DBr, PE100, SDR11, PN16, 40x3,7
ODVOD VZORKOVÉ VODY Z DBr DO AJ, PE100, SDR11, PN16, 40x3,7
VZORKOVÁ VODA Z DBr, PE100, SDR11, PN16, 40x3,7

VZORKOVÁ VODA Z PLAVECKÉHO BAZÉNU, PE100, SDR11, PN16, 40x3,7

VÝTLAK UPRAVENÉ VODY DO DĚTSKÉHO BROUZDALIŠTĚ, PVC–U 125x4,8
VÝTLAK PRO ATRAKCE – VODNÍ HŘIB, PVC–U 90x4,3

VÝTLAK UPRAVENÉ VODY DO PLAVECKÉHO BAZÉNU, PVC–U 200x7,7
VÝTLAK PRO ATRAKCE – VZDUCH – DNOVÉ BUBLINKOVAČE, PVC–U 90x4,3
VÝTLAK PRO ATRAKCE – VZDUCH – DNOVÉ BUBLINKOVAČE, PVC–U 90x4,3
VÝTLAK PRO ATRAKCE – CHRLIČE, PVC–U 125x4,8
VÝTLAK PRO ATRAKCE – MASÁŽNÍ TRYSKY, PVC–U 125x4,8 + VZDUCH 32x1,6
VÝTLAK UPRAVENÉ VODY DO PLAVECKÉHO BAZÉNU, PVC–U 200x7,7

SÁNÍ ZE DNA PLAVECKÉHO BAZÉNU, PVC–U 200x7,7

BAZÉNOVÁ VODA PRO SPRCHY BRODÍTEK, PE100, SDR11, PN16, 40x3,7
PŘÍVOD PITNÉ VODY DO STROJOVNY – PŘELOŽKA PE100, SDR11, PN16, 90x8,2

PŘEPADY ZE ŽLÁBKŮ PLAVECKÉHO BAZÉNU, PVC–U 250x9,6

PŘEPADY ZE ŽLÁBKŮ PLAVECKÉHO BAZÉNU, PVC–U 250x9,6

INVESTOR : Město Odry, Masarykovo náměstí 16/25, 742 35 Odry	ZAK. ČÍSLO: POR 05.03.2022	MICHAL POSPÍŠIL, +420 736 680 233, IČO 65912535, DIČ CZ 7404195678	
	OBEC : ODRY		
	DATUM: 03/2022		
	FORMÁT : A3	Sídlo: TUČÍN 148, 751 16 TUČÍN; Kancelář: DENISOVA 2916/9, 750 02 PŘEROV	
STUPEŇ: PROJEKT	POČ. VYHOTOVENÍ : 6		
STAVBA: Opravu bazénů, technologických rozvodů a zařízení na letním koupališti v Odrách		Zodp. proj.	Michal POSPÍŠIL
		Vypracoval	Lucie Masaříková
ČÁST: D.1.4. Technologická část		Autoriz. osoba	ING. Z. TILLEROVA
NÁZEV VÝKRESU : STROJOVNA TECHNOLOGIE – 1.PP – VÝTLAK		MĚŘÍTKO : M 1:50	Č. VÝKRESU : D.1.4. – 05