


# AXONOMETRICKÉ SCHÉMA ROZVODŮ PITNÉ VODY VE STROJOVNĚ

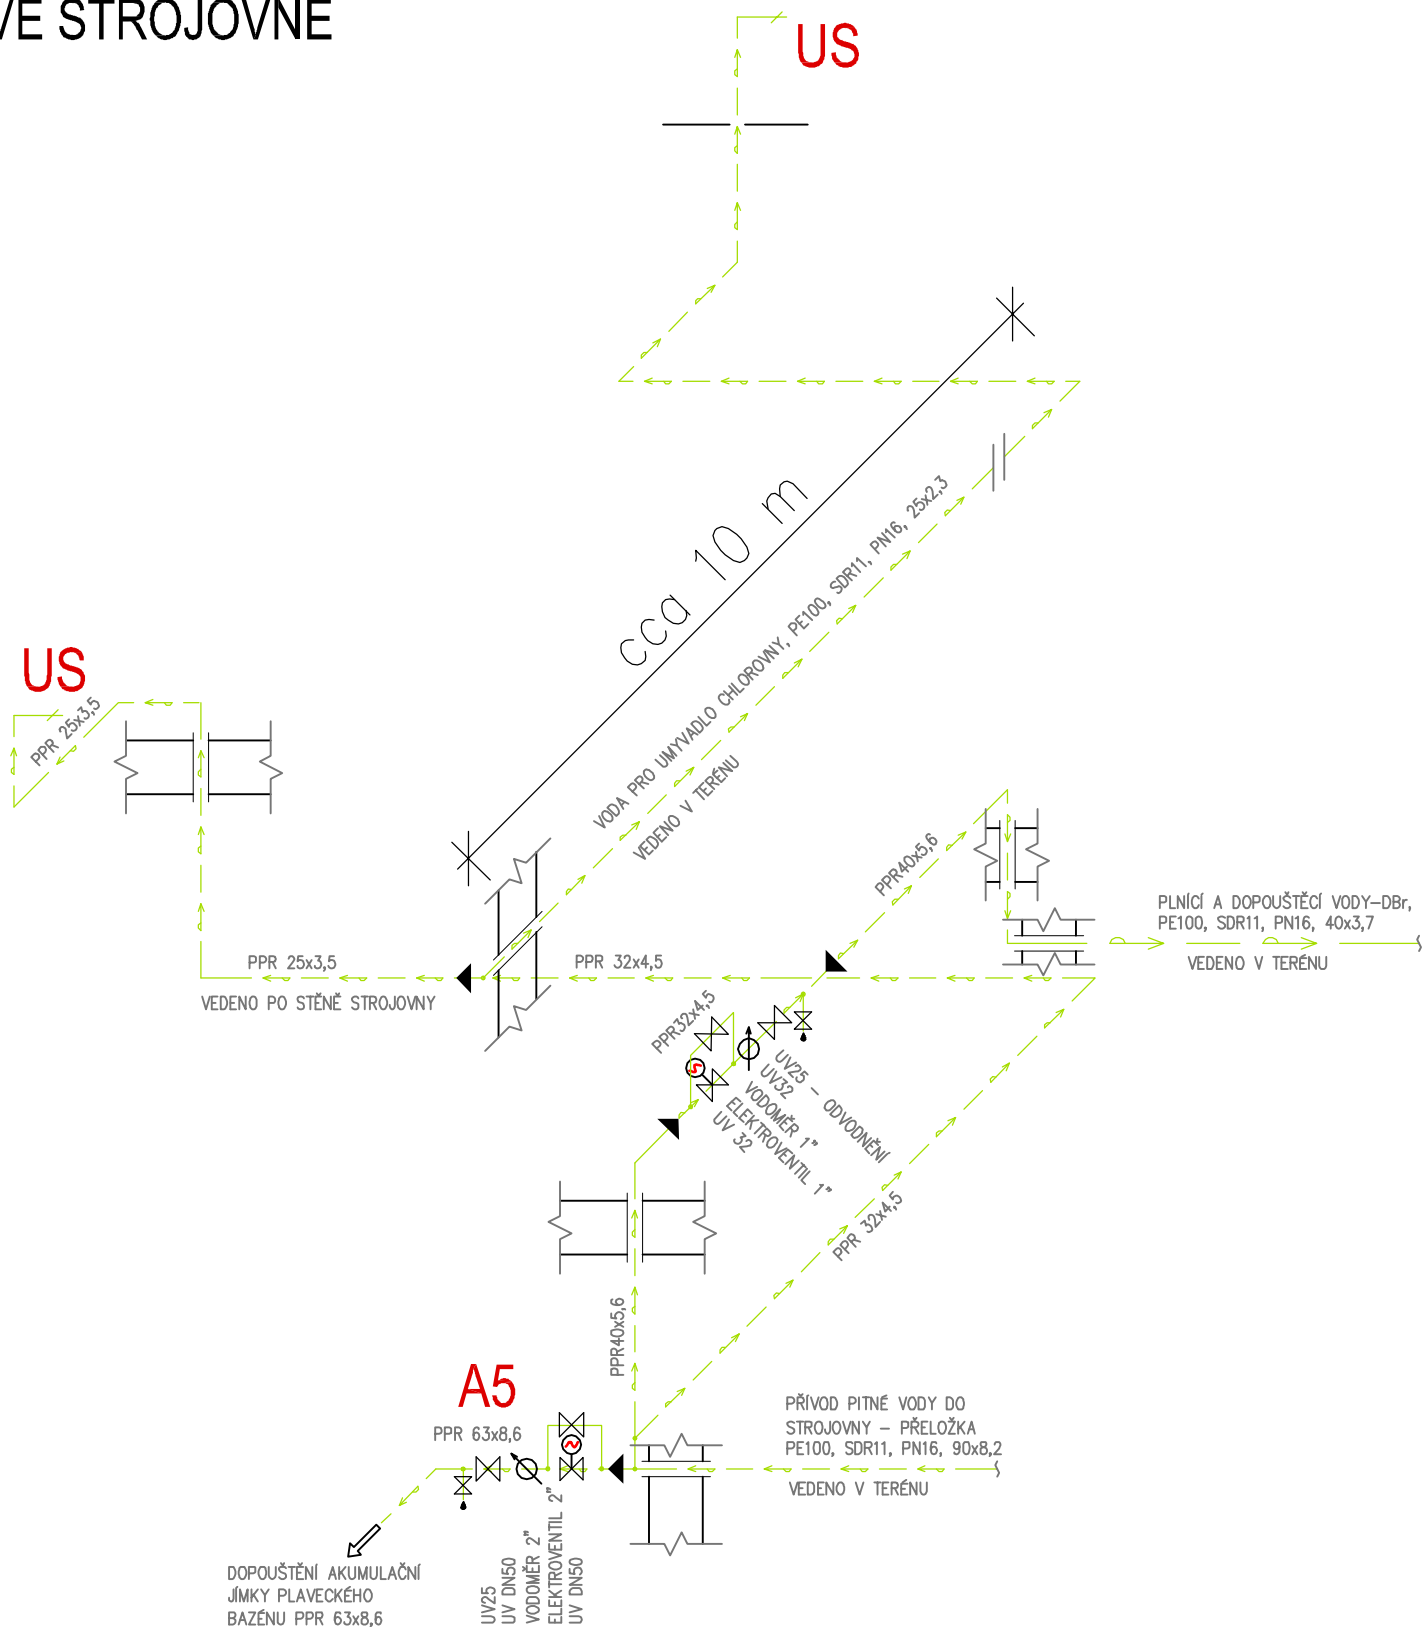

INVESTOR : Město Odry Masarykovo náměstí 16/25, 742 35 Odry	ZAK. ČÍSLO: POR 05.03.2022	 <div> MICHAL POSPÍŠIL  +420 736 680 233  IČO 65912535  DIČ CZ 7404195678 </div>	
	OBEC : ODRY		
	DATUM: 03/2022		
	FORMÁT : A4		
STUPEŇ: PROJEKT	POČ. VYHOTOVENÍ : 6	Sídlo: TUČÍN 148, 751 16 TUČÍN Kancelář: DENISOVA 2916/9, 750 02 PŘEROV	
STAVBA: Opravu bazénů, technologických rozvodů a zařízení na letním koupališti v Odrách			Zodp. proj. Michal POSPÍŠIL Vypracoval Lucie Masaříková
ČÁST: D.1.4. Technologická část			Autoriz. osoba ING. Z. TILLEROVA
NÁZEV VÝKRESU : AXONOMETRICKÉ SCHÉMA ROZVODŮ PITNÉ VODY VE STROJOVNĚ	MĚŘÍTKO : M 1:50		Č. VÝKRESU : D.1.4. – 21