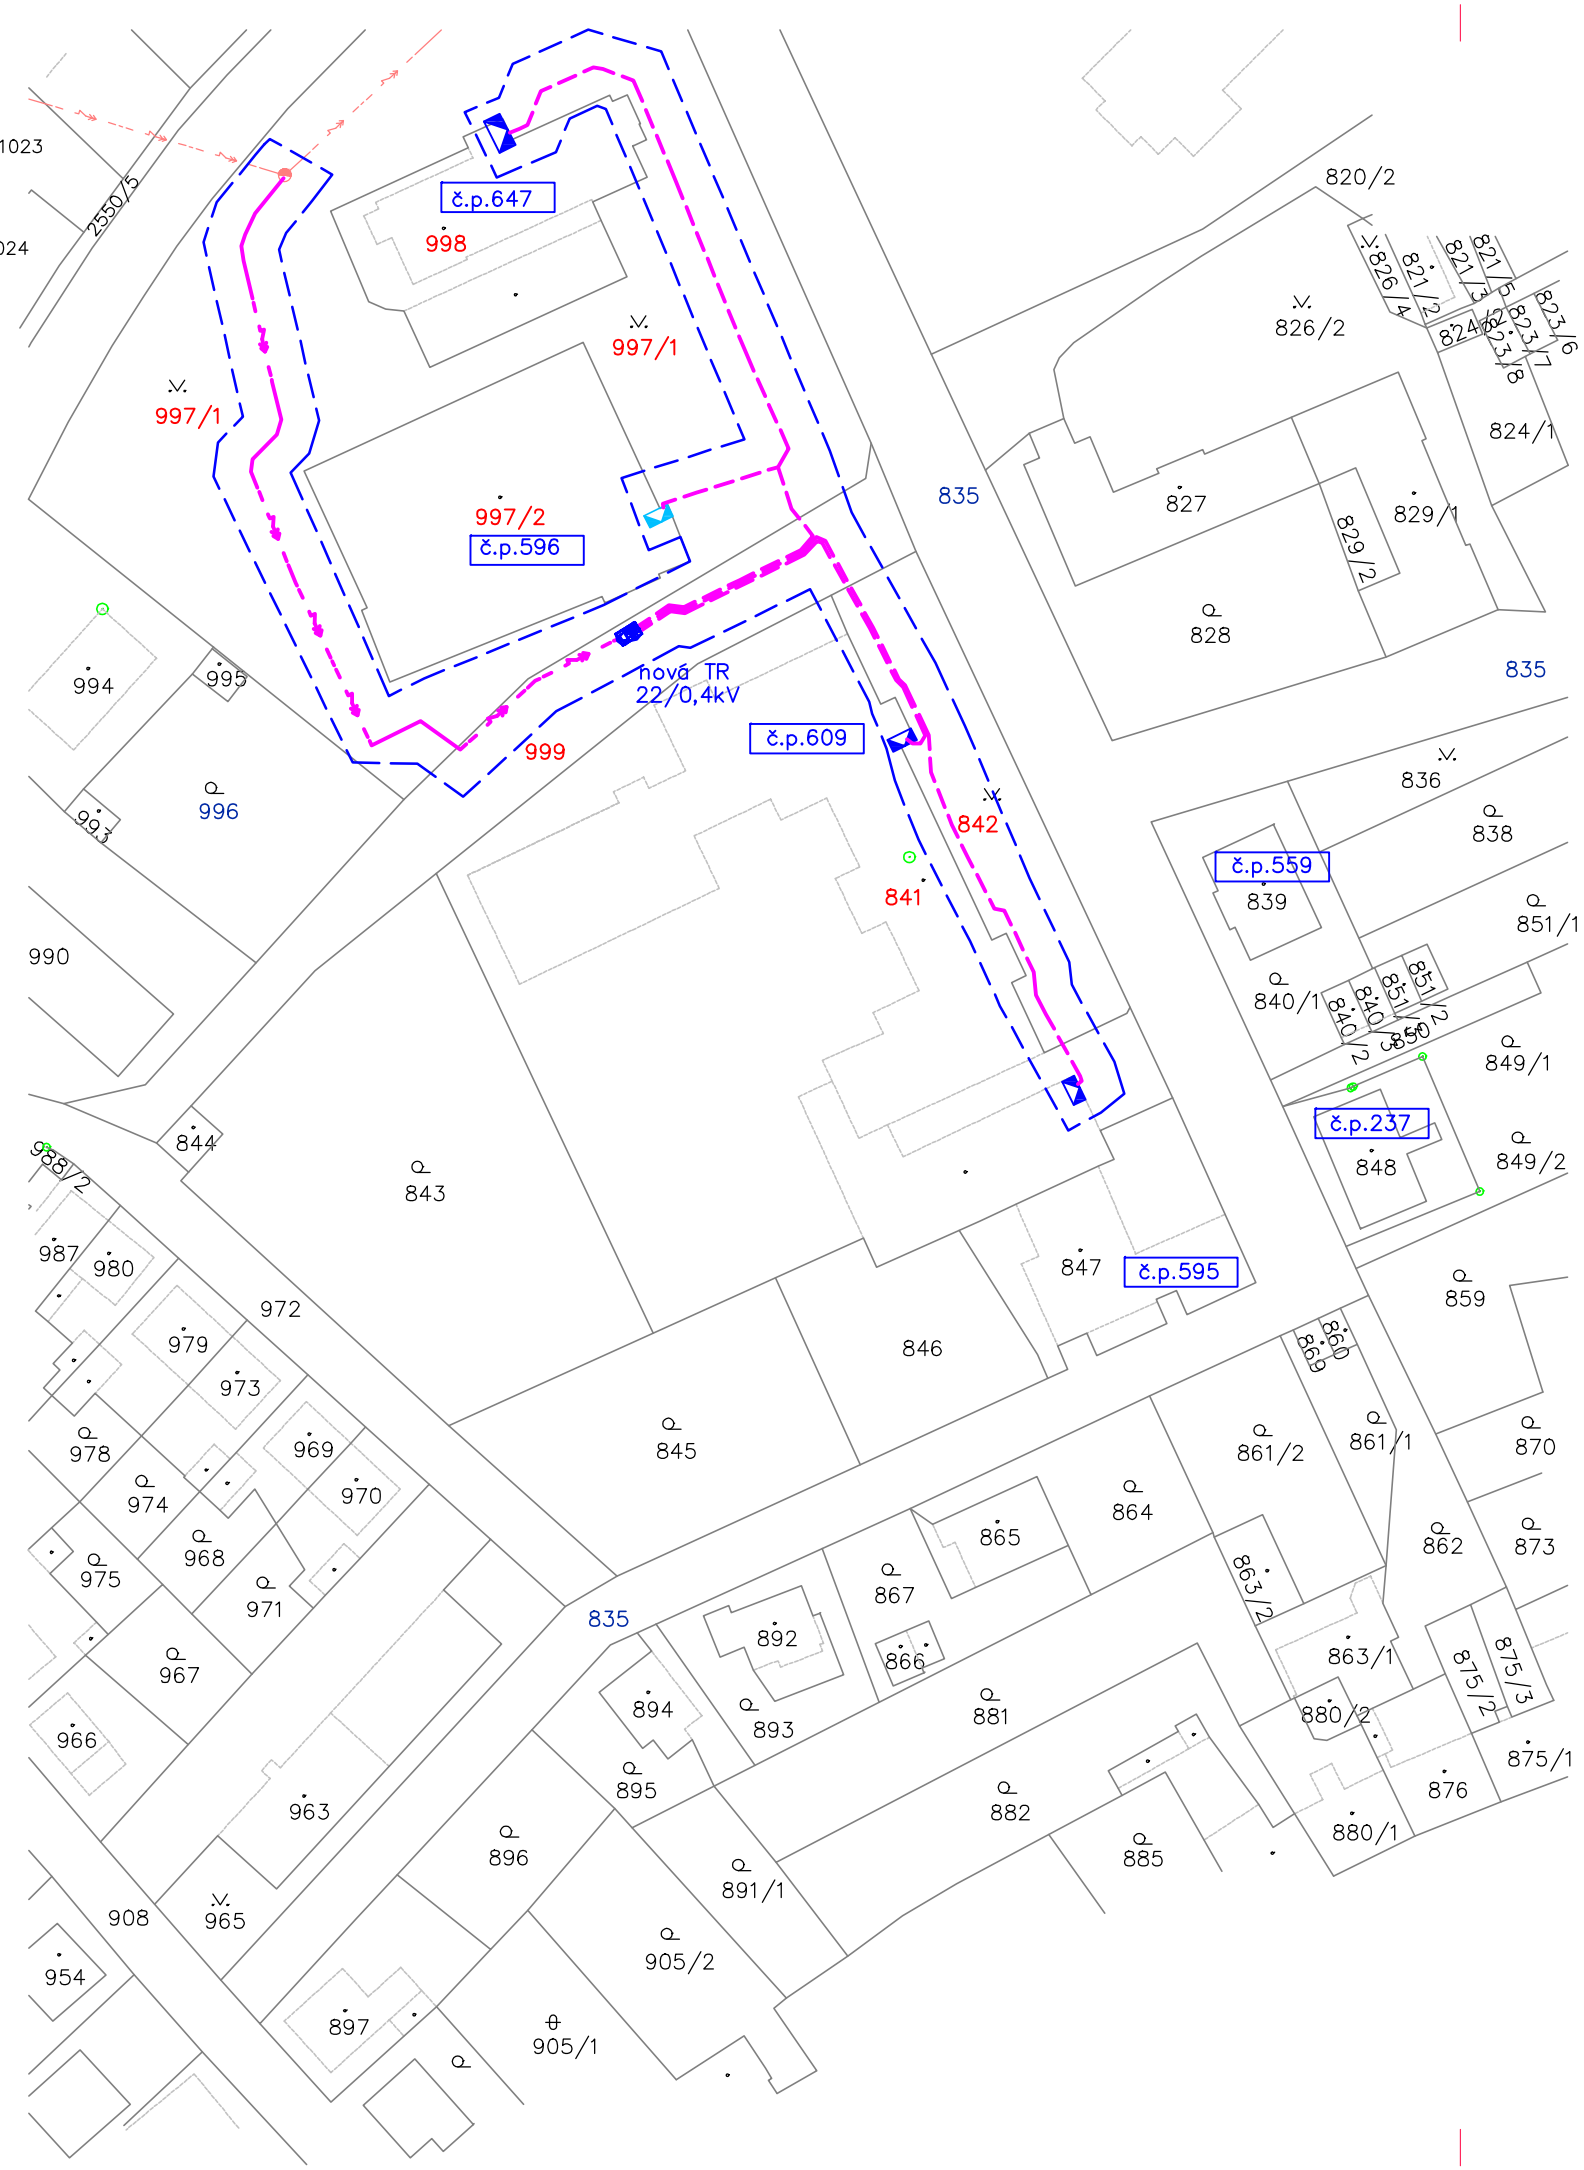

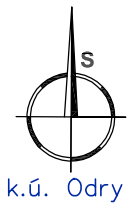

LEGENDA:

- hranice parcel katastru nemovitostí
- vnitřní hranice parcel dle KN
- stávající nadzemní vedení VN22kV – ČEZ Distribuce a.s.
- stávající kabelové vedení NN–ČEZ Distribuce a.s.
- stávající betonový sloup VN–ČEZ Distribuce a.s.
- stávající jistící a přípojková skříň NN ve zdi
- projektované kabelové vedení NN
- projektované kabelové vedení VN22kV
- projektovaná trafostanice 22/0,4kV
- projektovaná jistící a přípojková skříň NN ve zdi
- 999 parcela dotčená stavbou
- 835 parcela sousedící se stavbou
- 828 parcela dle katastru nemovitostí
- vyznačení hranic dotčeného území

C SITUAČNÍ VÝKRESY

ARPEX MORAVA	zodpovědý projektant: Milan Krotil	autorizoval: Ing. Miroslav Slovák	kreslil: Ing. Miroslav Slovák
Obec: Odry		kraj: Moravskoslezský	datum: 11/2025 — číslo kopie
Název stavby: Odry, ul. Komenského, trafostanice 22/0,4kV, VN, NN			formát: 2A4 — DPS
Objekt			č.zakázky: Z250621
			č.výkresu: 01PE
Název výkresu: C.2 Situační katastrální výkres			č.stavby
Stavebník: Město Odry, Masarykovo náměstí 16/25, 742 35 Odry			měřítko: 1:1000