
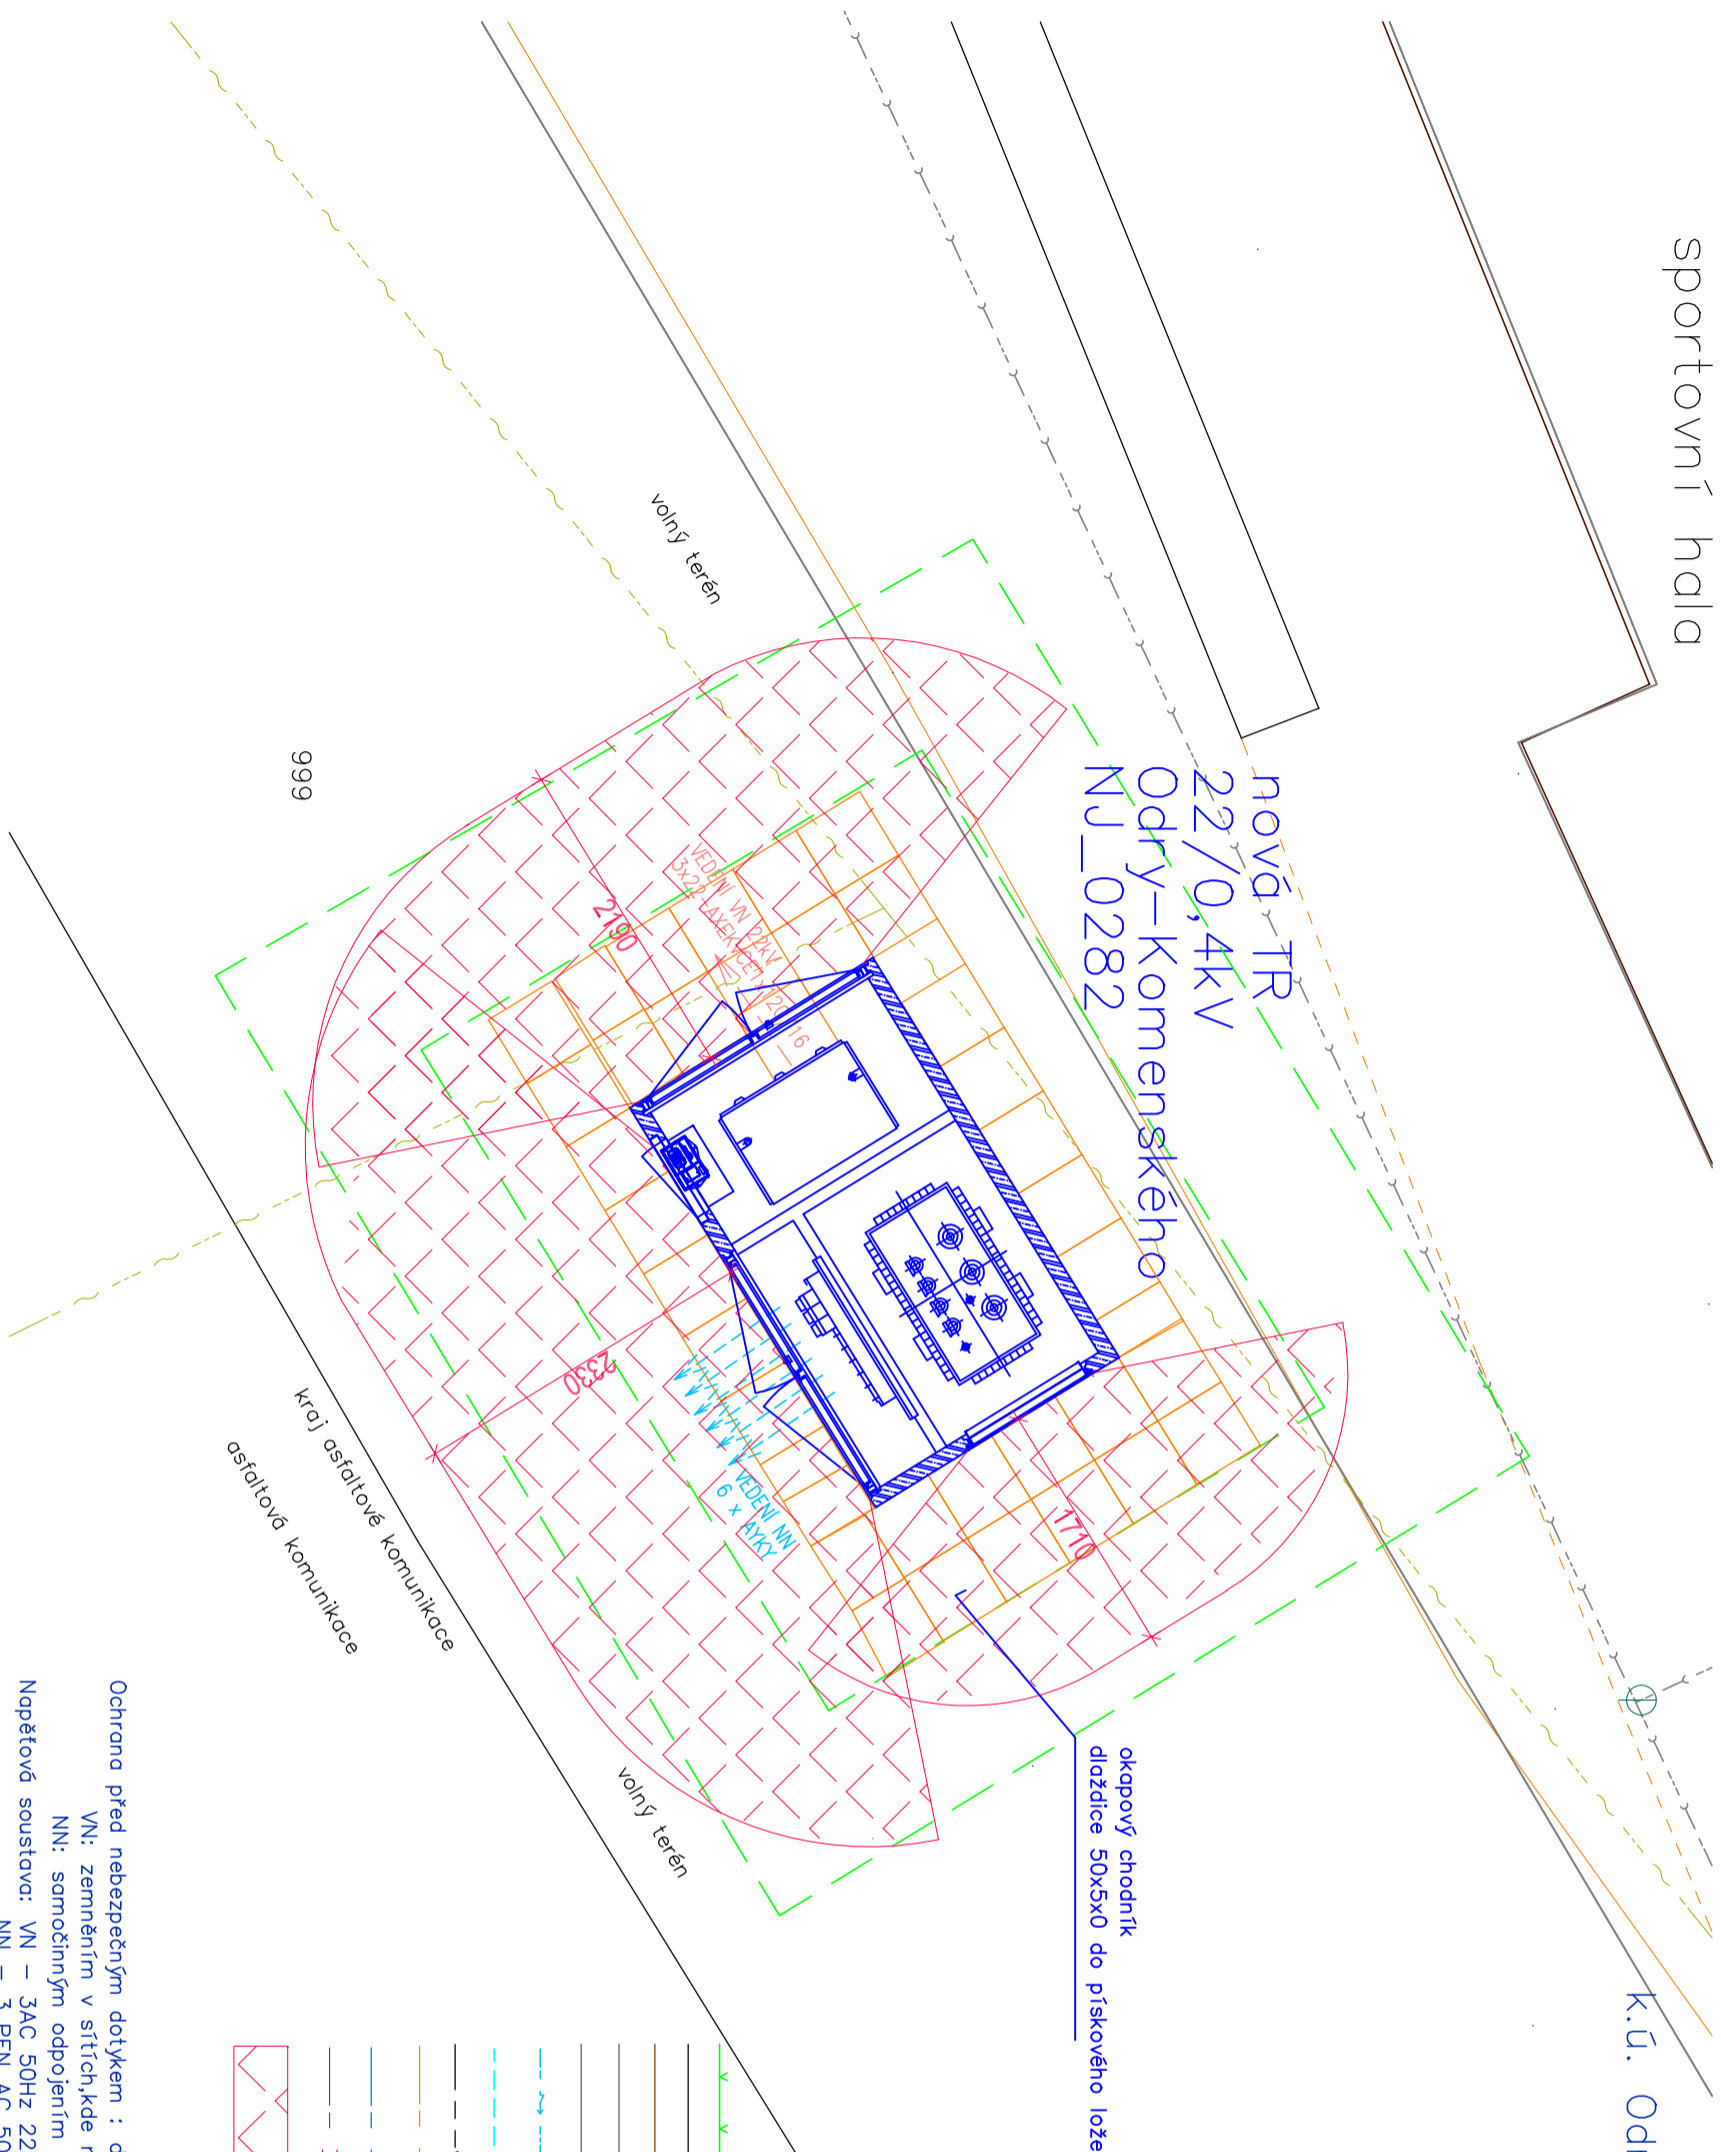


# sportovní hala

k.ū. Odry

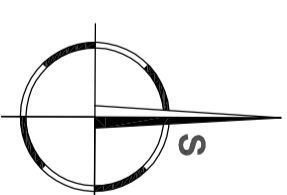

## LEGENDA:

- ploščené  
 komunikace  
 objekty  
 hranice parcel katastru nemovitostí  
 vnitřní hranice parcel dle KN  
 stávající nadzemní vedení NN – ČEZ Distribuce a.s.  
 stávající kabelové vedení NN-město Odry  
 stávající kabelové vedení VO – město Odry  
 stávající STL plynovod – RWE  
 stávající vodovod – SmVak  
 stávající kanalizace – SmVak  
 požárně nebezpečný prostor

Ochrana před nebezpečným dotykem : dle ČSN 33 2000-4-41 a PNE 33 0000-1

VN: zeměním v sítích, kde není přímo uzemněný střed (uzel)

NN: samočinným odpojením od zdroje

Napěťová soustava: VN – 3AC 50Hz 22kV/IT

NN - 3 PEN AC 50 Hz 400V/TN-C

## D DOKUMENTACE OBJEKTU

<b>ARPEx</b> <b>M O R A V A</b>	zodpověď projektant		autORIZOVAL		kreslil	
	Milán Krotil		Ing. Miroslav Slovák		Ing. Miroslav Slovák	
Obec	Odry		kraj	Moravskoslezský	datum	05/2025
Název stavby	Odry, ul. Komenského, trafostanice 22/0,4kV, VN, NN			formát	2A4	DPS
Objekt	PS01-trafostanice 22/0,4kV			č.zakázky	Z250621	
				č.výkresu	01PE	
Název výkresu	Situace - umístění trafostanice			č.stavby		
Stavebník	Město Odry, Masarykovo náměstí 16/25, 742 35 Odry			měřítiko	1:50	