


Nová kiosková trafostanice

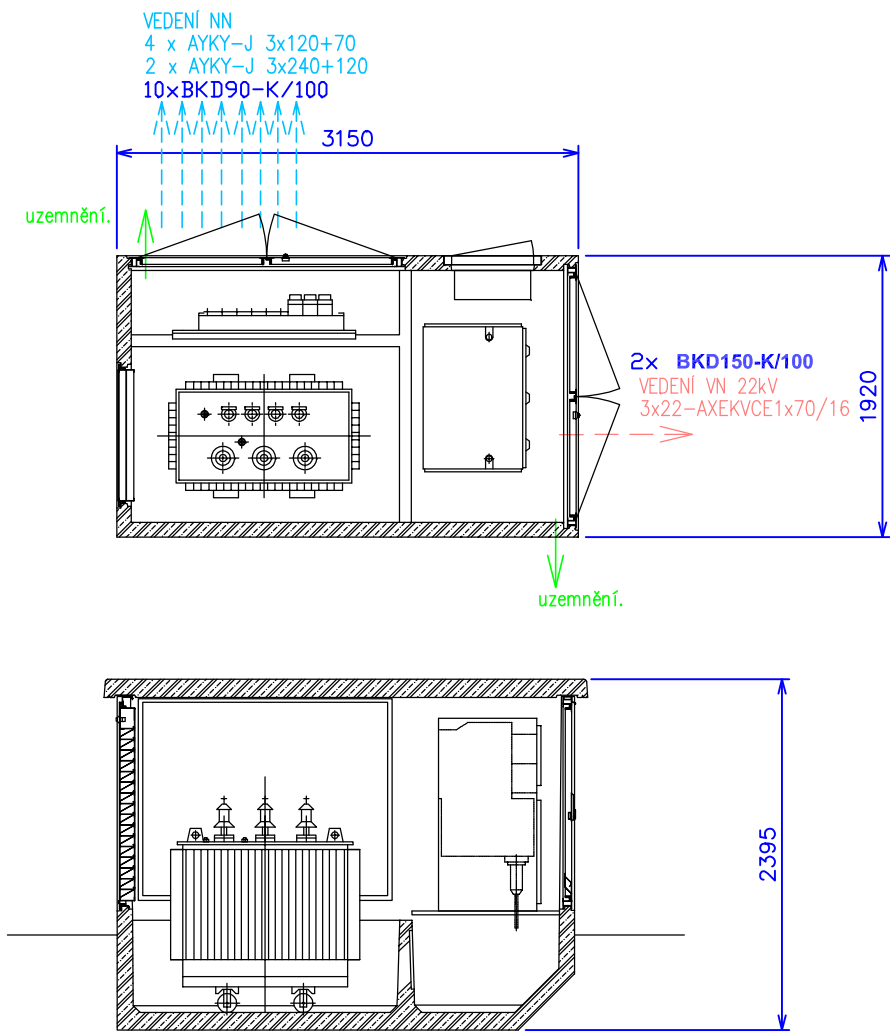

D DOKUMENTACE OBJEKTU

|               |   |      |                      |           |                      |             |
|---------------|---|------|----------------------|-----------|----------------------|-------------|
|               | zodpověď projektant                                 |      | autorizoval          |           | kreslil              |             |
|               | Milan Krotíl  |      | Ing. Miroslav Slovák |           | Ing. Miroslav Slovák |             |
|               |   |      |                      |           |                      |             |
| Obec          | Odry  | kraj | Moravskoslezský      | datum     | 05/2025              | číslo kopie |
| Název stavby  | Odry, ul. Komenského, trafostanice 22/0,4kV, VN, NN |      |                      | formát    | A4                   | DPS         |
| Objekt        | PS01-trafostanice 22/0,4kV                          |      |                      | č.zakázky | Z250621              |             |
| Název výkresu | Dispozice trafostanice                              |      |                      | č.výkresu | 02PE                 |             |
| Stavebník     | Město Odry, Masarykovo náměstí 16/25, 742 35 Odry   |      |                      | č.stavby  |                      |             |
|               |   |      |                      | měřítko   | 1:50                 |             |