



VZOROVÝ PŘÍČNÝ ŘEZ – SJEZD
km 0,050

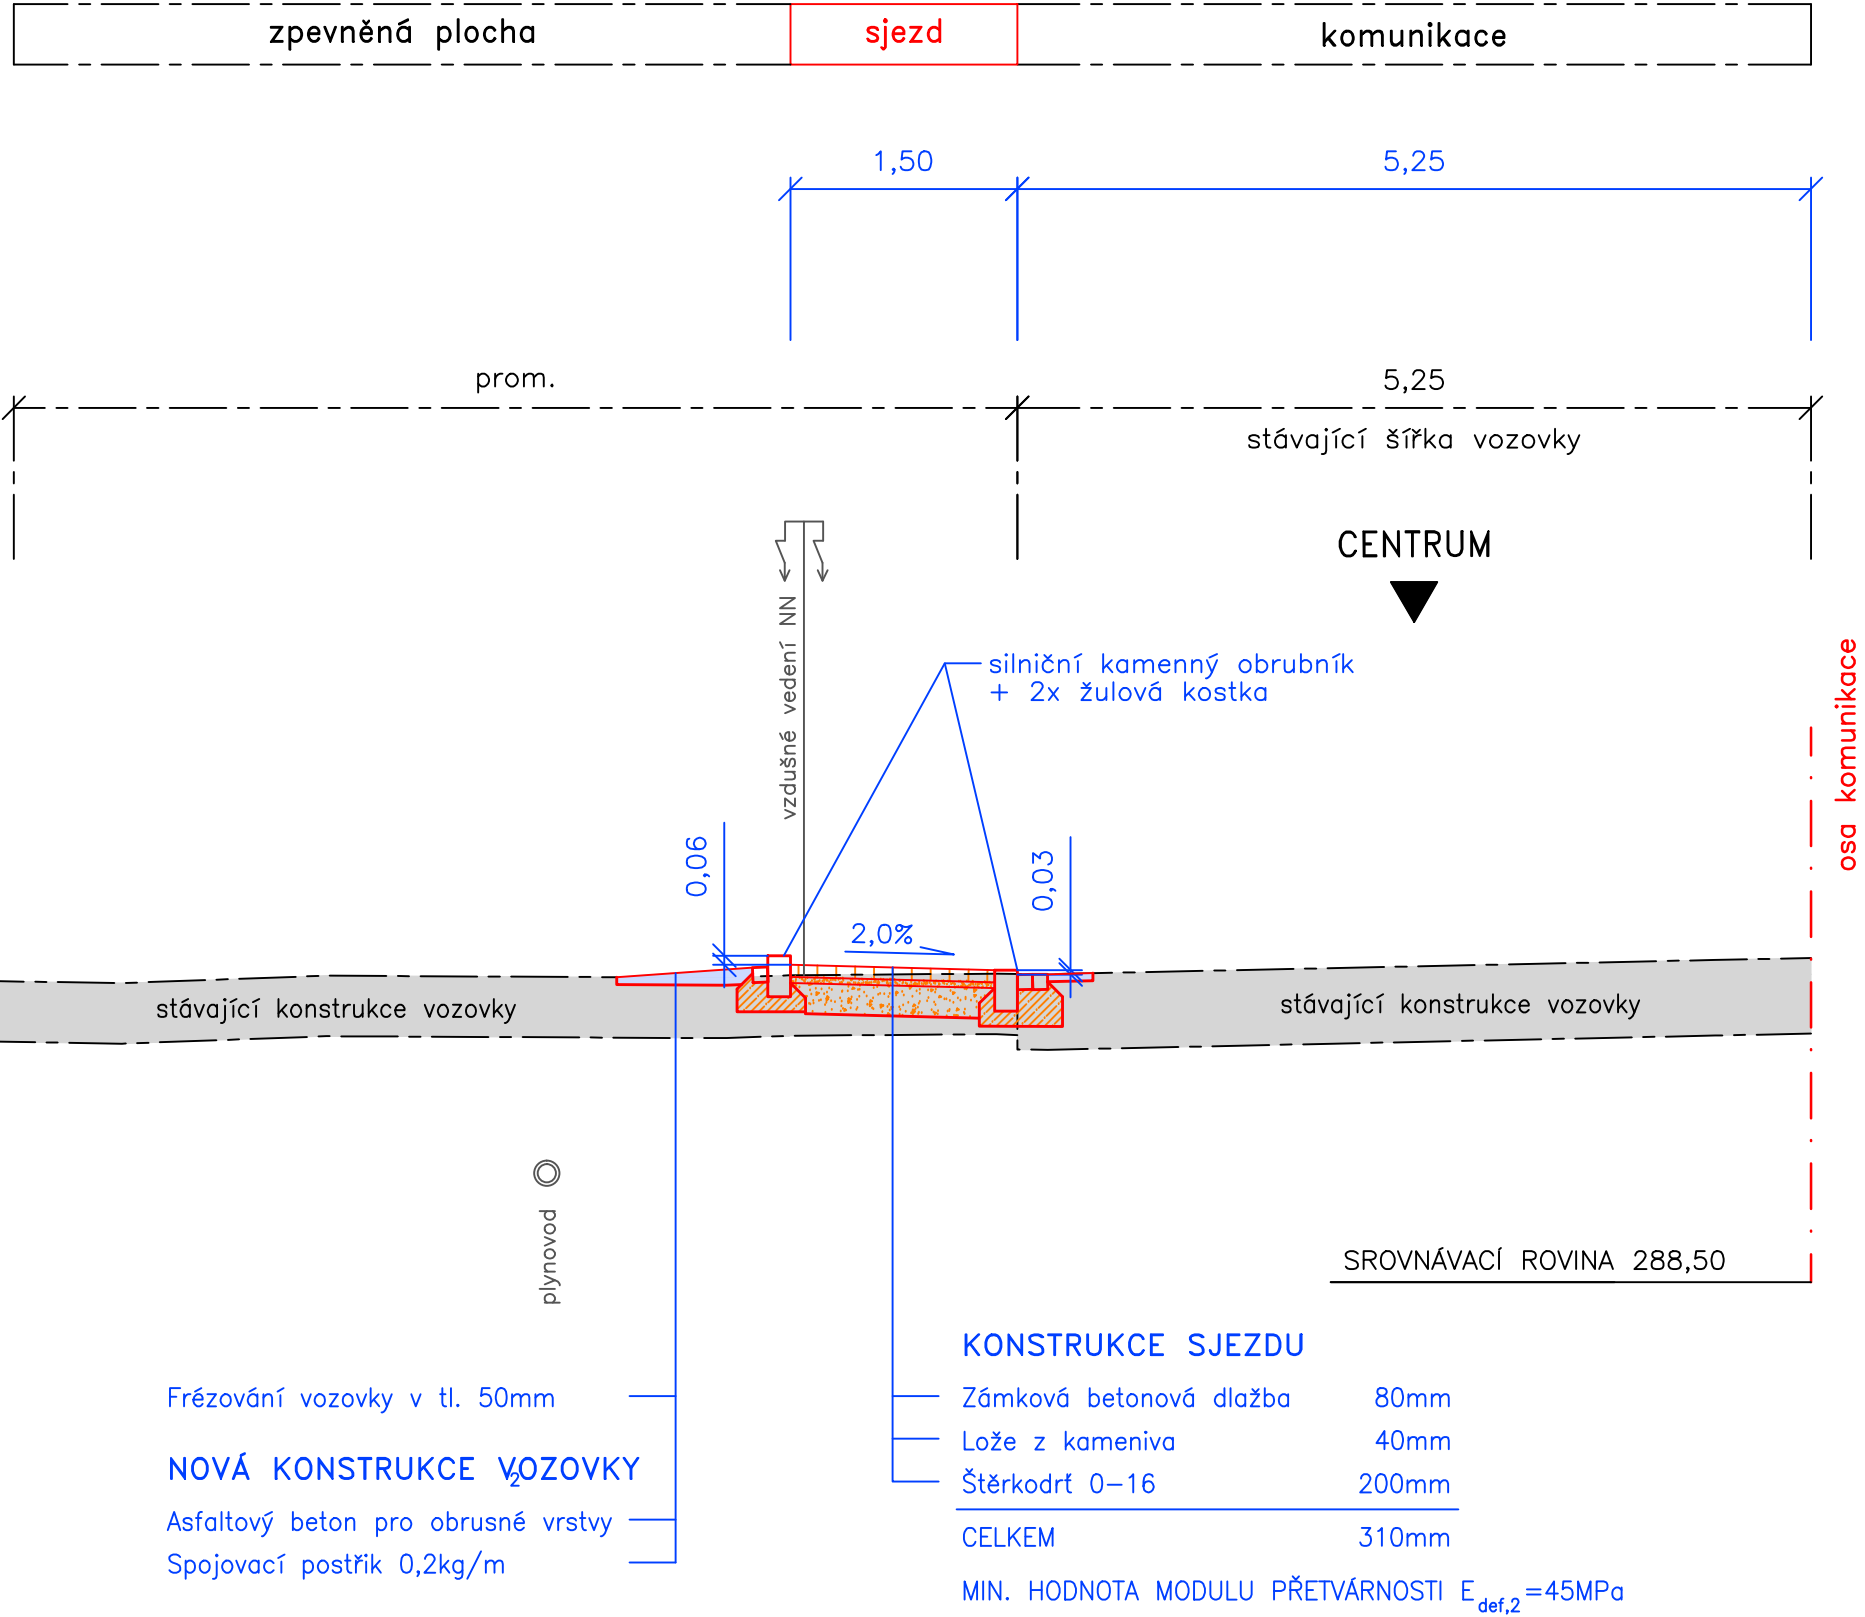

VZOROVÝ PŘÍČNÝ ŘEZ – CHODNÍK
km 0,200

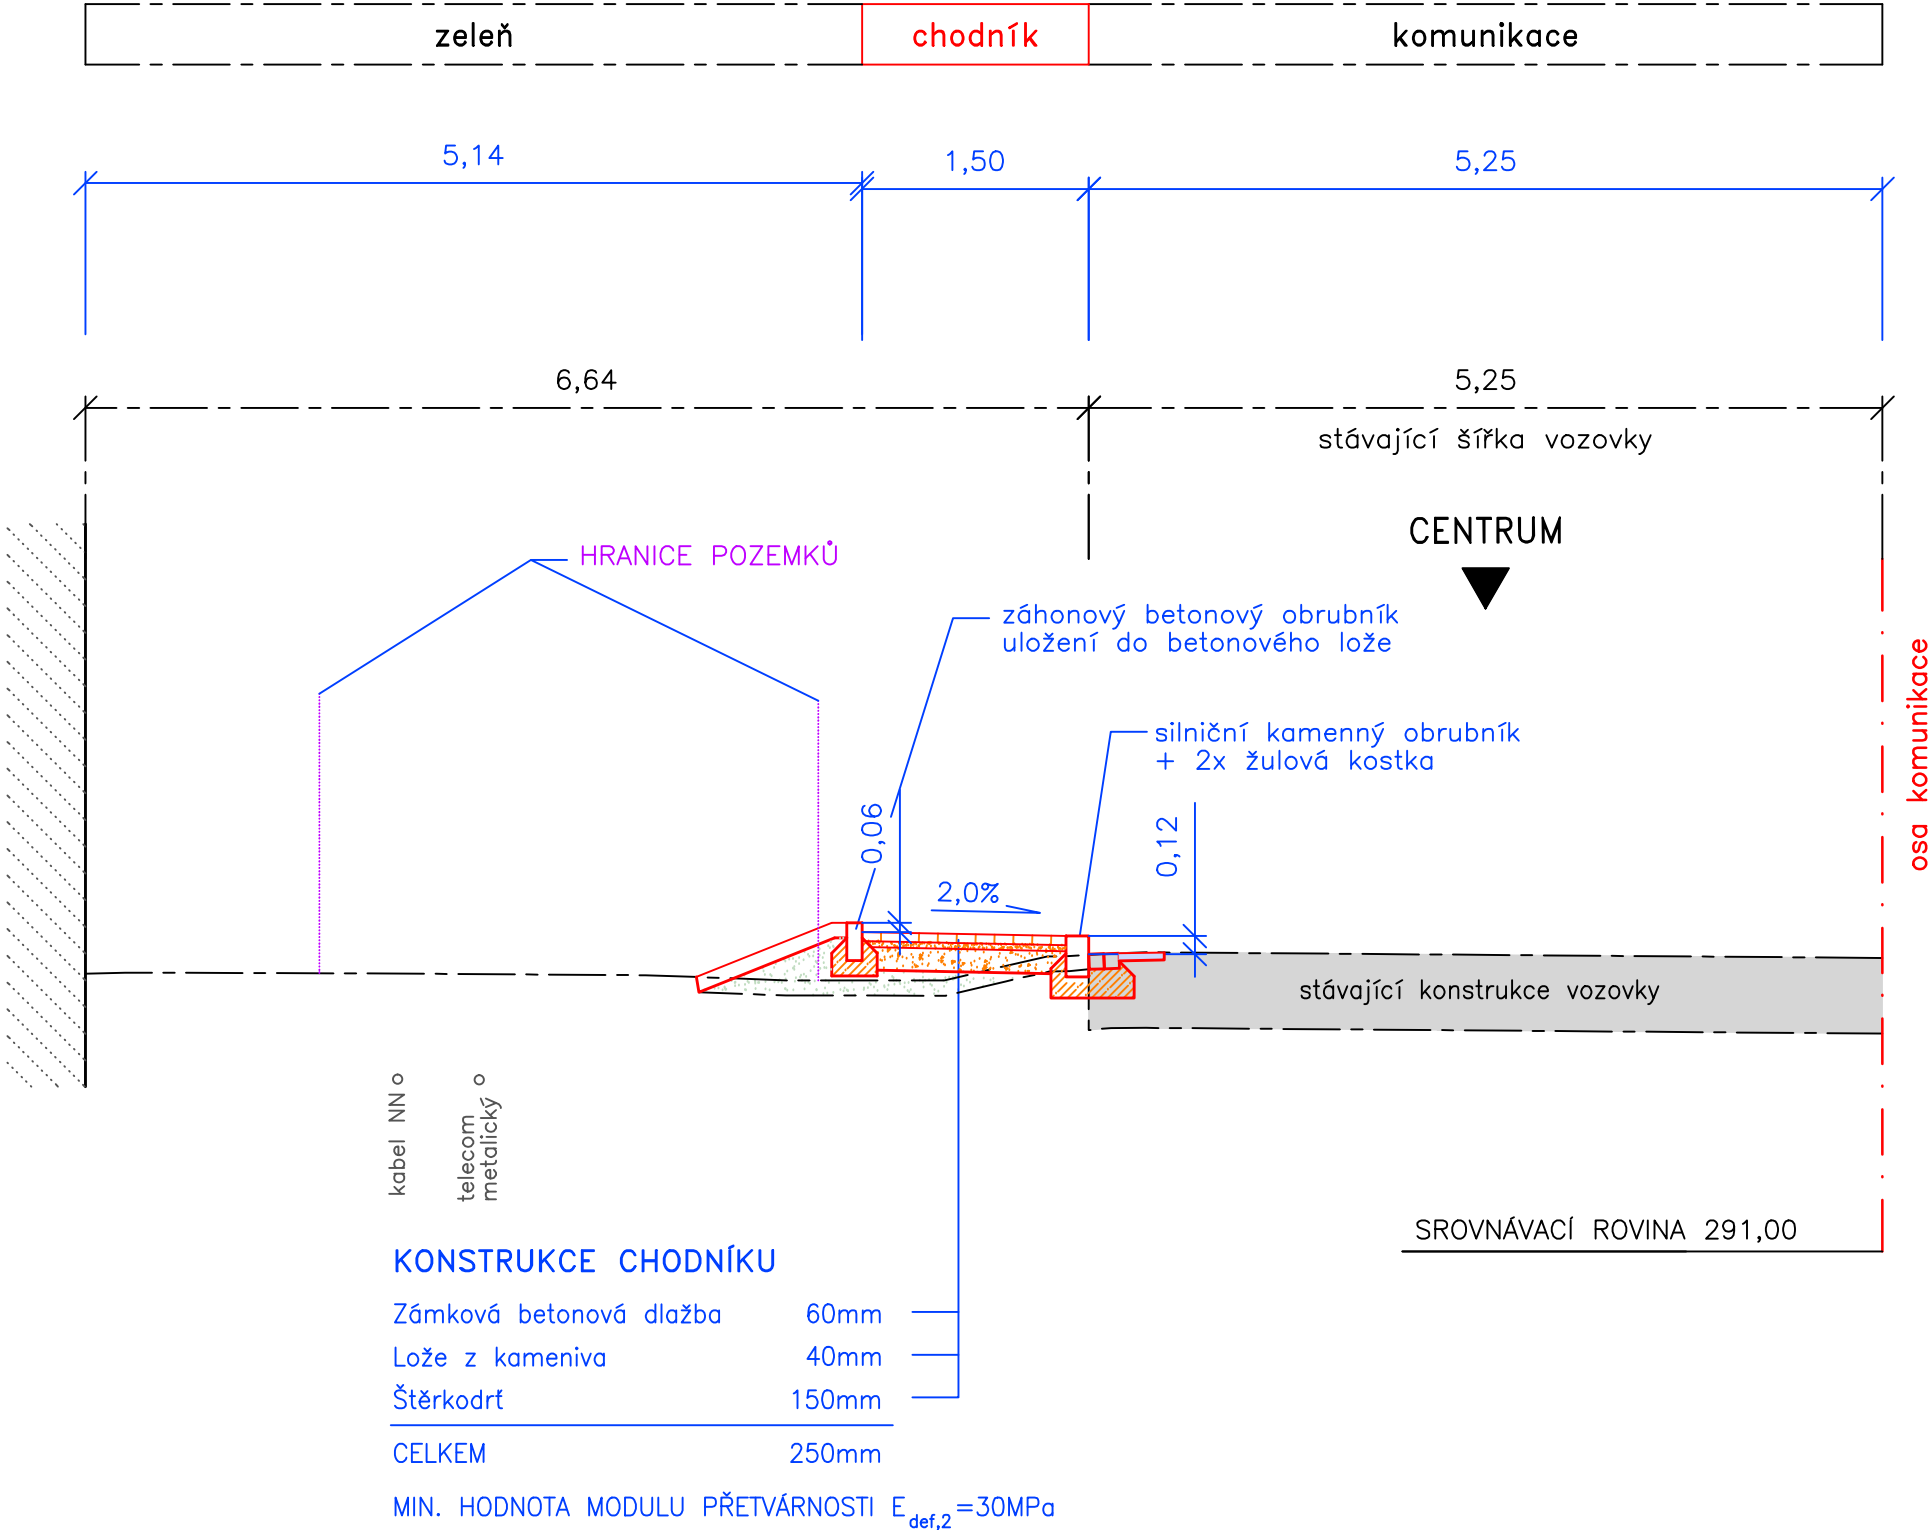

LEGENDA SÍTÍ:

- stávající plynovod – STL
- stávající vodovod
- stávající telekomunikační kabel
- orientační vzdušné vedení NN

POZNÁMKA:

- konstrukce stávající vozovky byla zakreslena orientačně v tl. 0,50m
- stávající inženýrské sítě byly zakresleny dle vyjádření správce sítí před zahájením stavebních prací je nutné jejich vytýčení
- základní výška obrubníků 8cm, v místě sjezdů bude provedeno snížení na 3cm

VÝŠKOVÝ SYSTÉM BpV

ZODPOVĚDNÝ PROJEKTANT		Ing. Macháčková		Macháčková		STUPEŇ	DSP
KRAJ	MORAVSKOSLEZSKÝ	OBEC	ODRY			DATUM	09/2014
INVESTOR	MĚSTO ODRY					MĚŘITKO	1:50
AKCE PRODLOUŽENÍ CHODNÍKU A ROZŠÍŘENÍ VO NA UL. TR. OSVOBOZENÍ V ODRÁCH SO 101 Komunikace a chodníky						FORMÁT	4xA4
						ZAK.ČÍSLO	1217
						ČÁST DOKUMENTACE	
VÝKRES VZOROVÉ PŘÍČNÉ ŘEZY						PŘÍLOHA 4	SOUPRAVA