


TABULKA DŘEVIN

Č.	LATINSKY	ČESKY	Ø	OBVOD
K1	AESCULUS HIPPI	JÍROVEC	JIŽ ZKÁCEN	
K2	AESCULUS HIPPI	JÍROVEC	67	210
K3	AESCULUS HIPPI	JÍROVEC	53	166
K4	AESCULUS HIPPI	JÍROVEC	52	163
K5	AESCULUS HIPPI	JÍROVEC	55	172
K6	TILIA CORDATA	LÍPA	27	85
K7	TILIA CORDATA	LÍPA	29	91
K8	TILIA CORDATA	LÍPA	24	75
K9	TILIA CORDATA	LÍPA	48	150
K10	TILIA CORDATA	LÍPA	JIŽ ZKÁCEN	
K11	TILIA CORDATA	LÍPA	51	160
Č.	LATINSKY	ČESKY	obv. kmene	
V1	AESCULUS X CARNEA 'BRIOTII	JÍROVEC	140-160 mm	
V2	AESCULUS X CARNEA 'BRIOTII	JÍROVEC	140-160 mm	
V3	AESCULUS X CARNEA 'BRIOTII	JÍROVEC	140-160 mm	
V3	AESCULUS X CARNEA 'BRIOTII	JÍROVEC	140-160 mm	

DALŠÍ NÁHRADNÍ VÝSADBA BUDE PROVEDENA KOLEM POLNÍ CESTY DOBEŠOV - VESELÍ - 4 KS OVOCNÝCH DŘEVIN (VYSOKOKMENŮ)

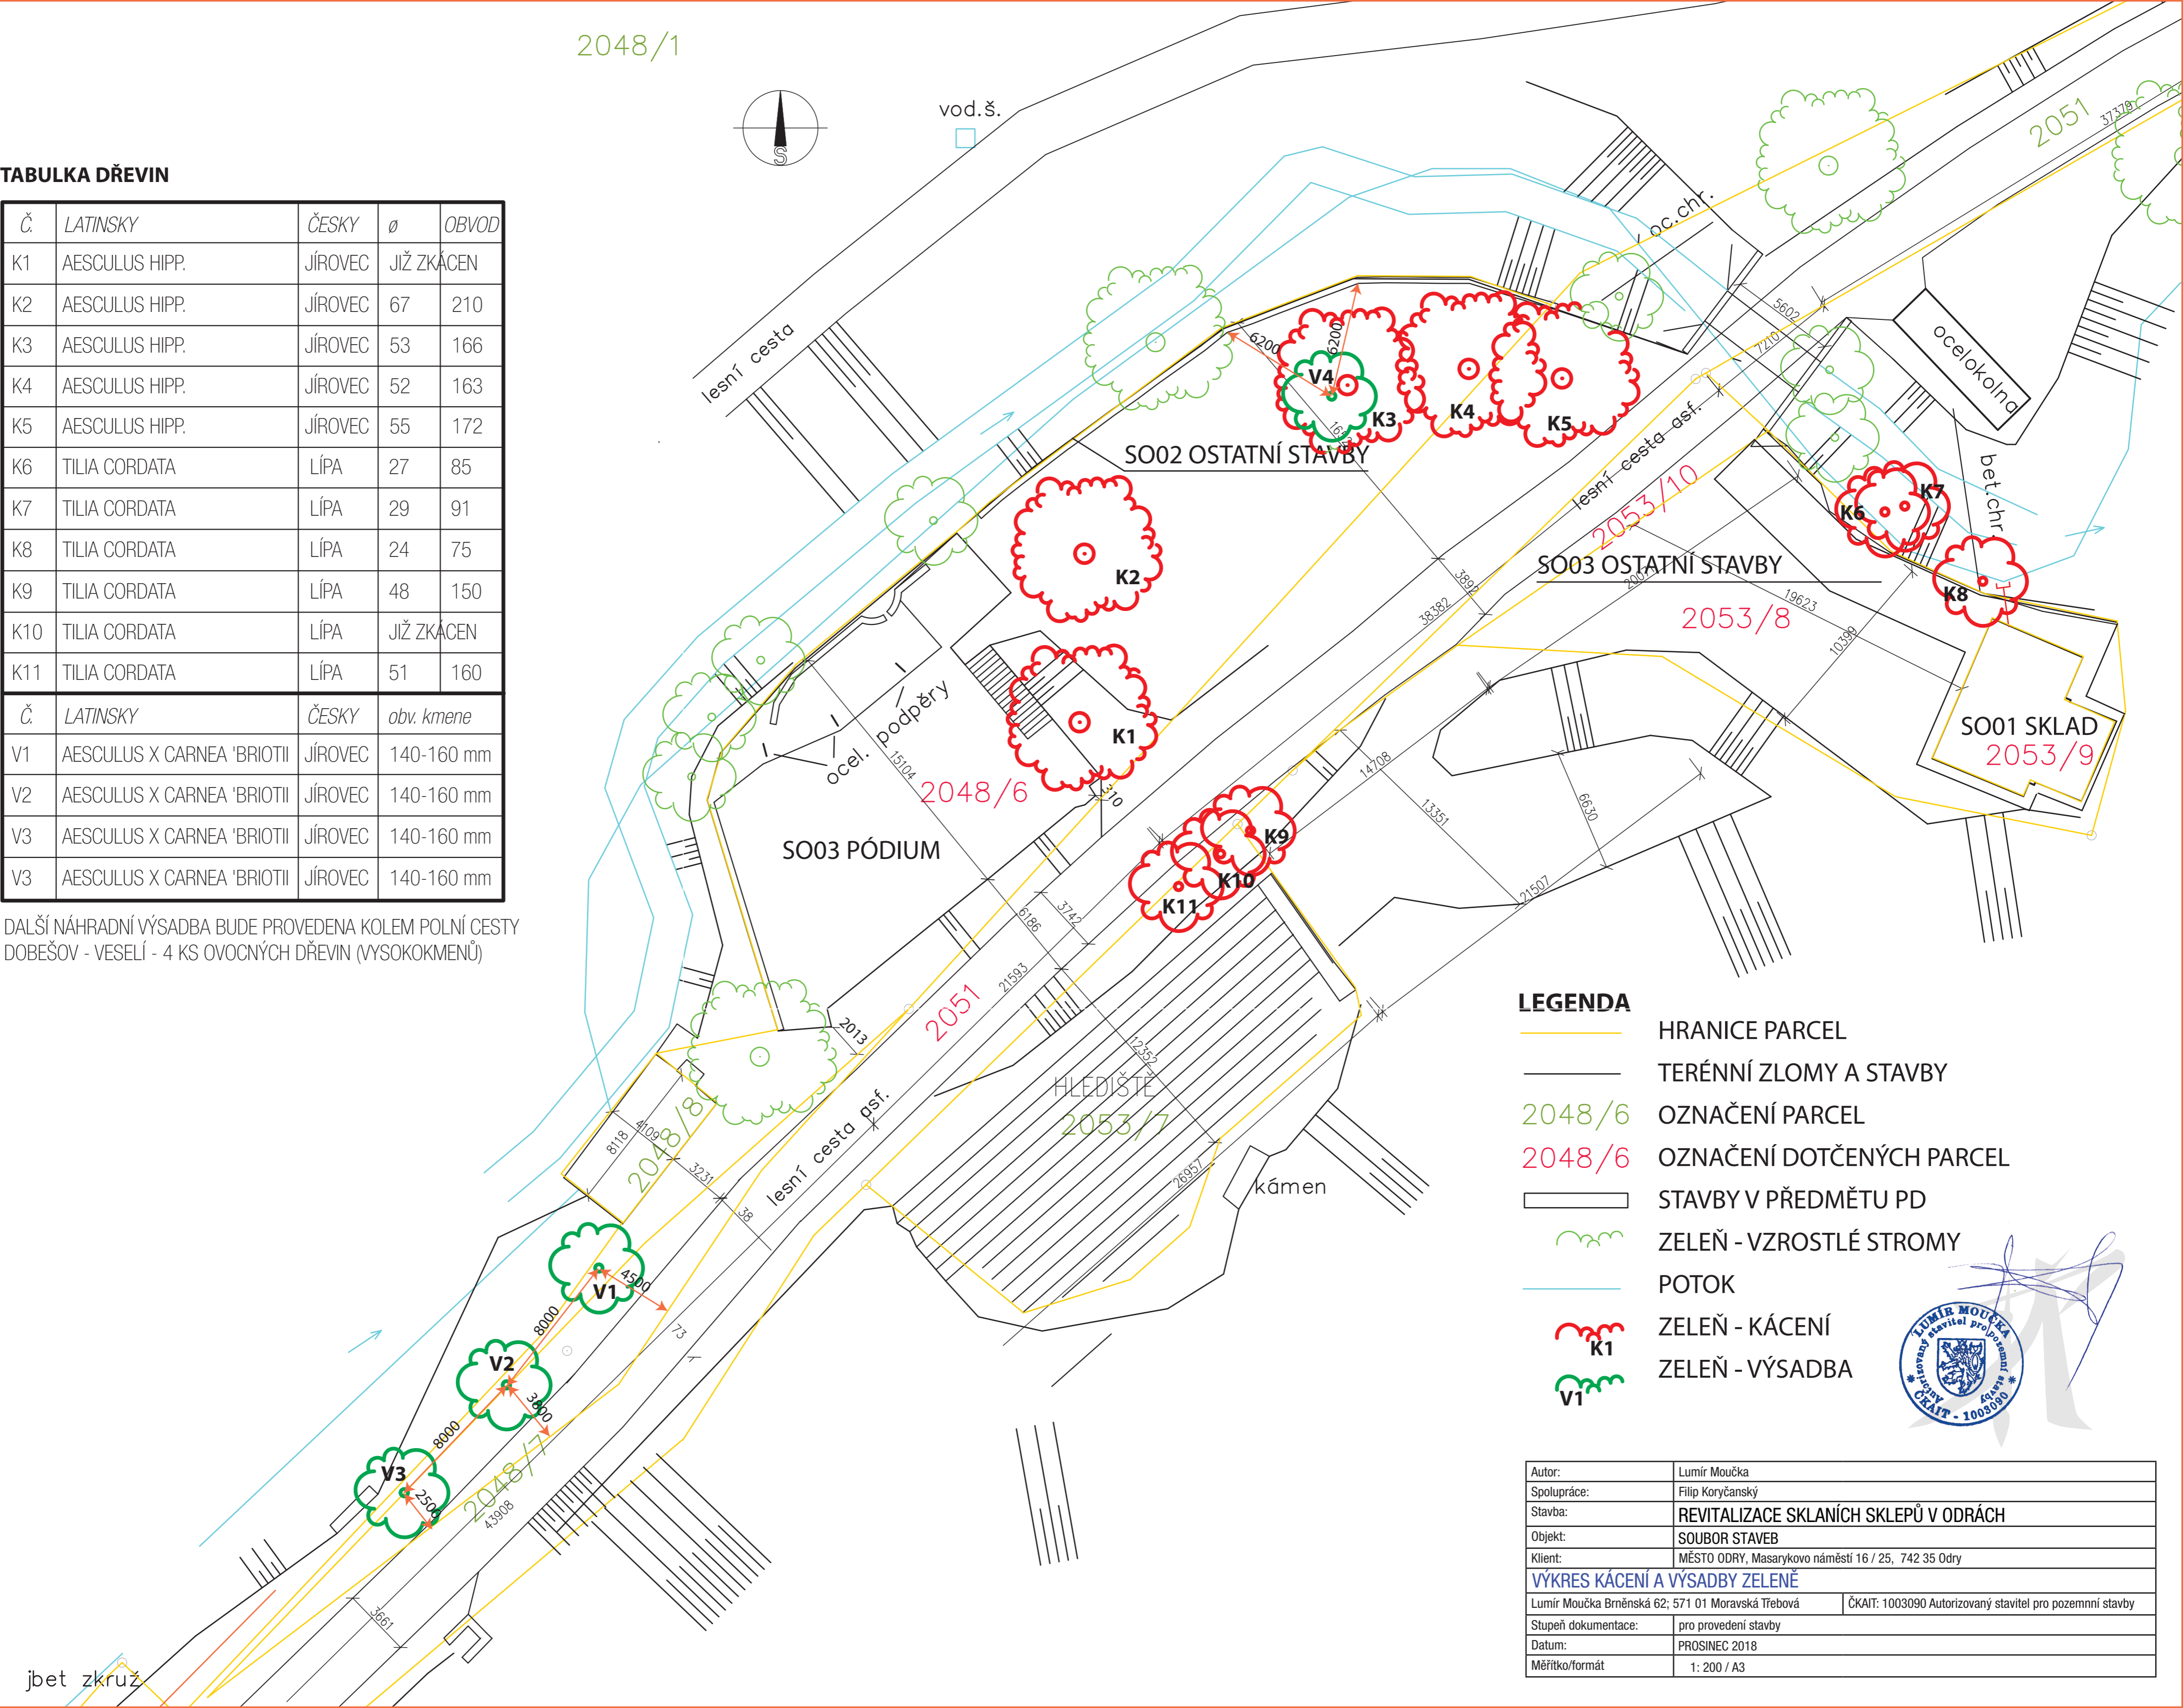


- LEGENDA
- HRANICE PARCEL
- TERÉNNÍ ZLOMY A STAVBY
- 2048/6

OZNAČENÍ PARCEL
- 2048/6

OZNAČENÍ DOTČENÝCH PARCEL
- STAVBY V PŘEDMĚTU PD
- ZELEŇ - VZROSTLÉ STROMY
- POTOK
- K1

ZELEŇ - KÁCENÍ
- V1

ZELEŇ - VÝSADBA

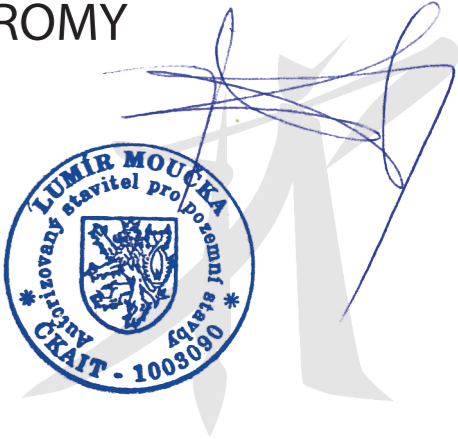

Autor:	Lumír Moučka
Spolupráce:	Filip Koryčanský
Stavba:	REVITALIZACE SKLÁNÍCH SKLEPŮ V ODRÁCH
Objekt:	SOUBOR STAVEB
Klient:	MĚSTO ODRY, Masarykovo náměstí 16 / 25, 742 35 Odry
VÝKRES KÁCENÍ A VÝSADBY ZELENĚ	
Lumír Moučka Brněnská 62; 571 01 Moravská Třebová	
ČKAIT: 1003090 Autorizovaný stavitel pro pozemní stavby	
Stupeň dokumentace:	pro provedení stavby
Datum:	PROSINEC 2018
Měřítko/formát	1: 200 / A3