
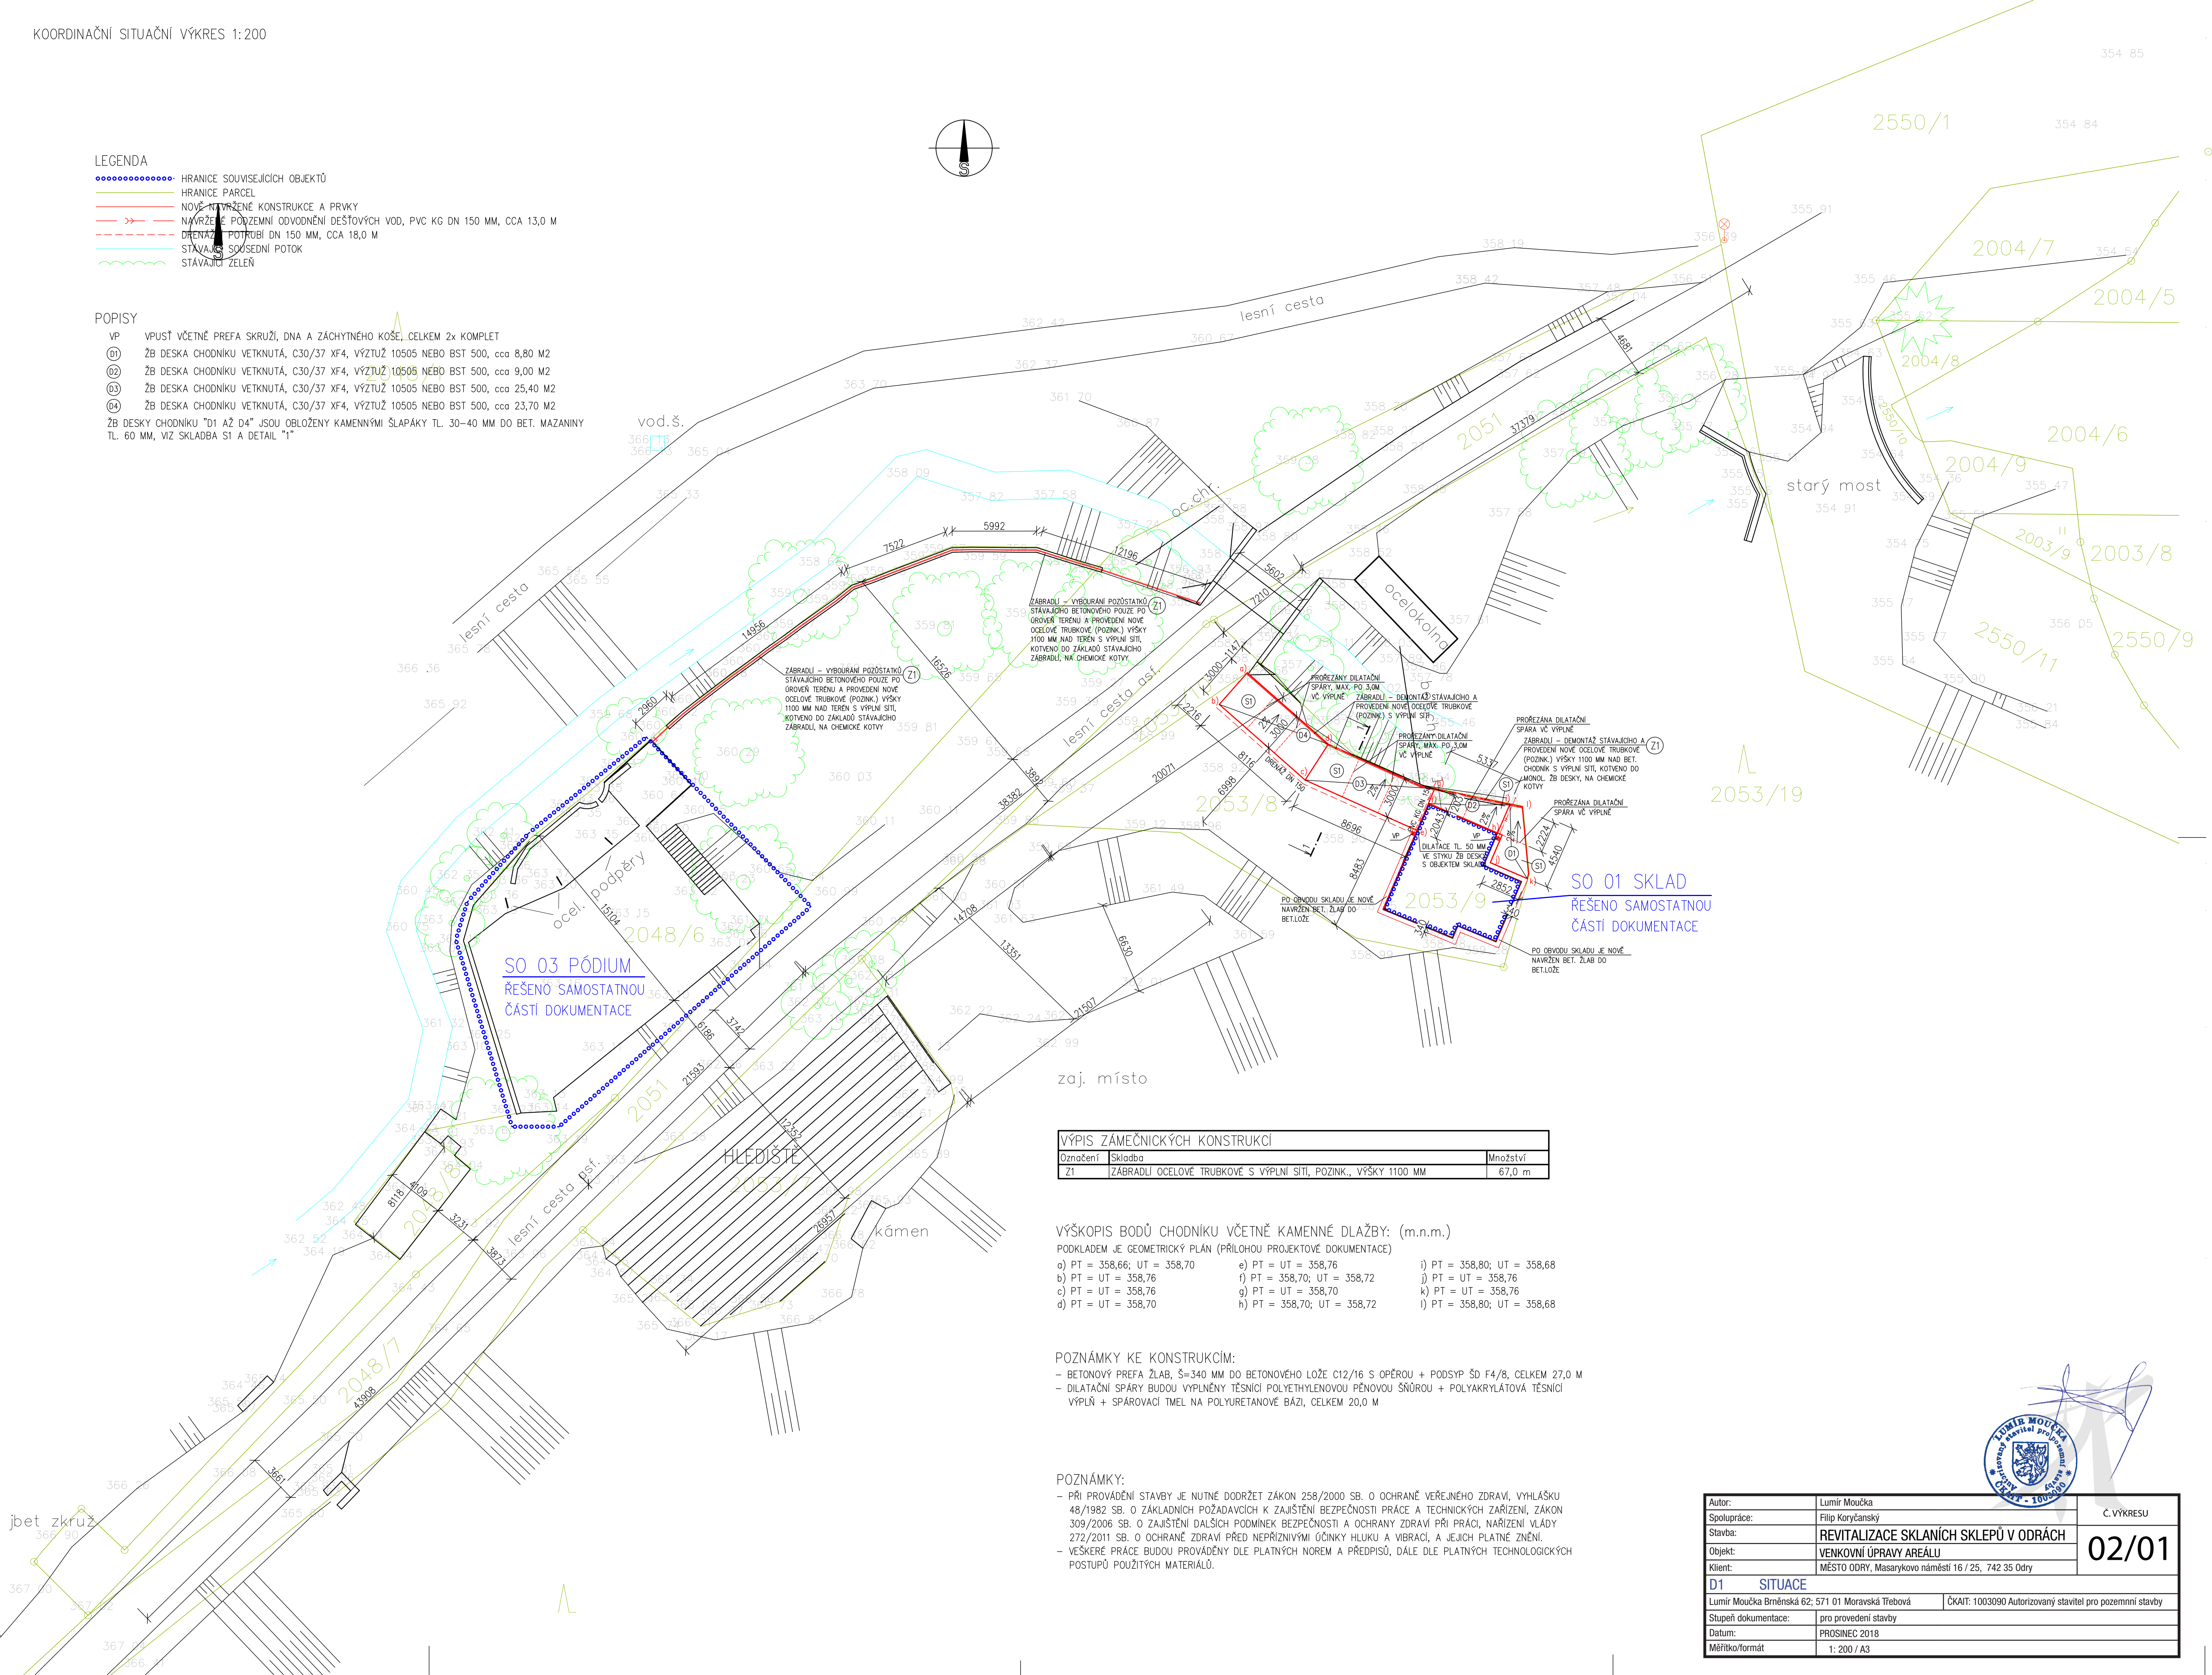


LEGENDA

- HŘANICE SOUVISEJÍCÍCH OBJEKTŮ
— HŘANICE PARCEL
— NOVOVYVŘZENÉ KONSTRUKCE A PRVKY
— NAVRŽENÉ PODZEMNÍ ODVODNĚNÍ DEŠŤOVÝCH VOD, PVC KG DN 150 MM, CCA 13,0 M
- - - DŘENÁŽ POTRUBÍ DN 150 MM, CCA 18,0 M
— STÁVAJÍCÍ SOUSEDNÍ PŮTOK
~ STÁVAJÍCÍ ZELEN

POPISY

- VP VPUSŤ VČETNĚ PREFA SKRUŽÍ, DNA A ZÁCHYTNÉHO KOŠE, CELKEM 2x KOMPLET
① ŽB DESKA CHODNIKU VETKNUTÁ, C30/37 XF4, VÝZTUŽ 10505 NEBO BST 500, cca 8,80 M2
② ŽB DESKA CHODNIKU VETKNUTÁ, C30/37 XF4, VÝZTUŽ 10505 NEBO BST 500, cca 9,00 M2
③ ŽB DESKA CHODNIKU VETKNUTÁ, C30/37 XF4, VÝZTUŽ 10505 NEBO BST 500, cca 25,40 M2
④ ŽB DESKA CHODNIKU VETKNUTÁ, C30/37 XF4, VÝZTUŽ 10505 NEBO BST 500, cca 23,70 M2
ŽB DESKY CHODNIKU "01 AŽ 04" JSOU OBLOŽENY KAMENNÝMI ŠLAPÁKY TL. 30–40 MM DO BET. MAZANINY TL. 60 MM, VIZ SKLADBA S1 A DETAIL "1"

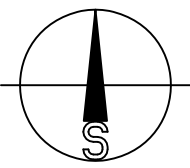

SO 03 PÓDIUM
ŘEŠENO SAMOSTATNOU
ČÁSTÍ DOKUMENTACE

SO 01 SKLAD
ŘEŠENO SAMOSTATNOU
ČÁSTÍ DOKUMENTACE

VÝPIS ZÁMEČNICKÝCH KONSTRUKCÍ		
Označení	Skladba	Množství
Z1	ZABRADLÍ OCELOVÉ TRUBKOVÉ S VÝPLNÍ SÍTÍ, POZINK., VÝŠKY 1100 MM	67,0 m

- VÝŠKOPIS BODŮ CHODNIKU VČETNĚ KAMENNÉ DLAŽBY: (m.n.m.)
PODKLADEM JE GEOMETRICKÝ PLÁN (PŘÍLOHOU PROJEKTOVÉ DOKUMENTACE)
- | | | |
|-----------------------------|-----------------------------|-----------------------------|
| a) PT = 358,66; UT = 358,70 | e) PT = UT = 358,76 | i) PT = 358,80; UT = 358,68 |
| b) PT = UT = 358,76 | f) PT = 358,70; UT = 358,72 | j) PT = UT = 358,76 |
| c) PT = UT = 358,76 | g) PT = UT = 358,70 | k) PT = UT = 358,76 |
| d) PT = UT = 358,70 | h) PT = 358,70; UT = 358,72 | l) PT = 358,80; UT = 358,68 |

- POZNÁMKY KE KONSTRUKCÍM:
– BETONOVÝ PREFA ŽLAB, Š=340 MM DO BETONOVÉHO LOŽE C12/16 S OPĚROU + PODSYP ŠD F4/8, CELKEM 27,0 M
– DILATAČNÍ SPÁRY BUDOU VYPLNĚNY TĚSNICÍ POLYETHYLENOVOU PĚNOVOU ŠNÚROU + POLYAKRYLÁTOVÁ TĚSNICÍ VÝPLŇ + SPÁROVACÍ TMEL NA POLYURETANOVÉ BÁZI, CELKEM 20,0 M

- POZNÁMKY:
– PŘI PROVÁDĚNÍ STAVBY JE NUTNÉ DODRŽET ZÁKON 258/2000 SB. O OCHRANĚ VEŘEJNÉHO ZDRAVÍ, VYHLÁŠKU 48/1982 SB. O ZÁKLADNÍCH POŽADAVCÍCH K ZAJIŠTĚNÍ BEZPEČNOSTI PRÁCE A TECHNICKÝCH ZAŘÍZENÍ, ZÁKON 309/2006 SB. O ZAJIŠTĚNÍ DALŠÍCH PODMINEK BEZPEČNOSTI A OCHRANY ZDRAVÍ PŘI PRÁCI, NAŘÍZENÍ VLÁDY 272/2011 SB. O OCHRANĚ ZDRAVÍ PŘED NEPŘÍZNIVÝMI ÚČINKY HLUKU A VIBRACÍ, A JEJICH PLATNÉ ZNĚNÍ.
– VEŠKERÉ PRÁCE BUDOU PROVÁDĚNY DLE PLATNÝCH NOREM A PŘEDPISŮ, DÁLE DLE PLATNÝCH TECHNOLOGICKÝCH POSTUPŮ POUŽITÝCH MATERIÁLŮ.



Autor:	Lumír Moučka		C. VÝKRESU
Spolupráce:	Filip Koryčanský		
Stavba:	REVITALIZACE SKLANÍCH SKLEPŮ V ODRÁCH		
Objekt:	VENKOVNÍ ÚPRAVY AREÁLU		
Klient:	MĚSTO ODRY, Masarykovo náměstí 16 / 25, 742 35 Odry		
D1 SITUACE			
Lumír Moučka Brněnská 62; 571 01 Moravská Třebová		ČKAIT: 1003090 Autorizovaný stavitel pro pozemní stavby	
Stupeň dokumentace:	pro provedení stavby		
Datum:	PROSINEC 2018		
Měřítko/formát	1: 200 / A3		