



ODRY



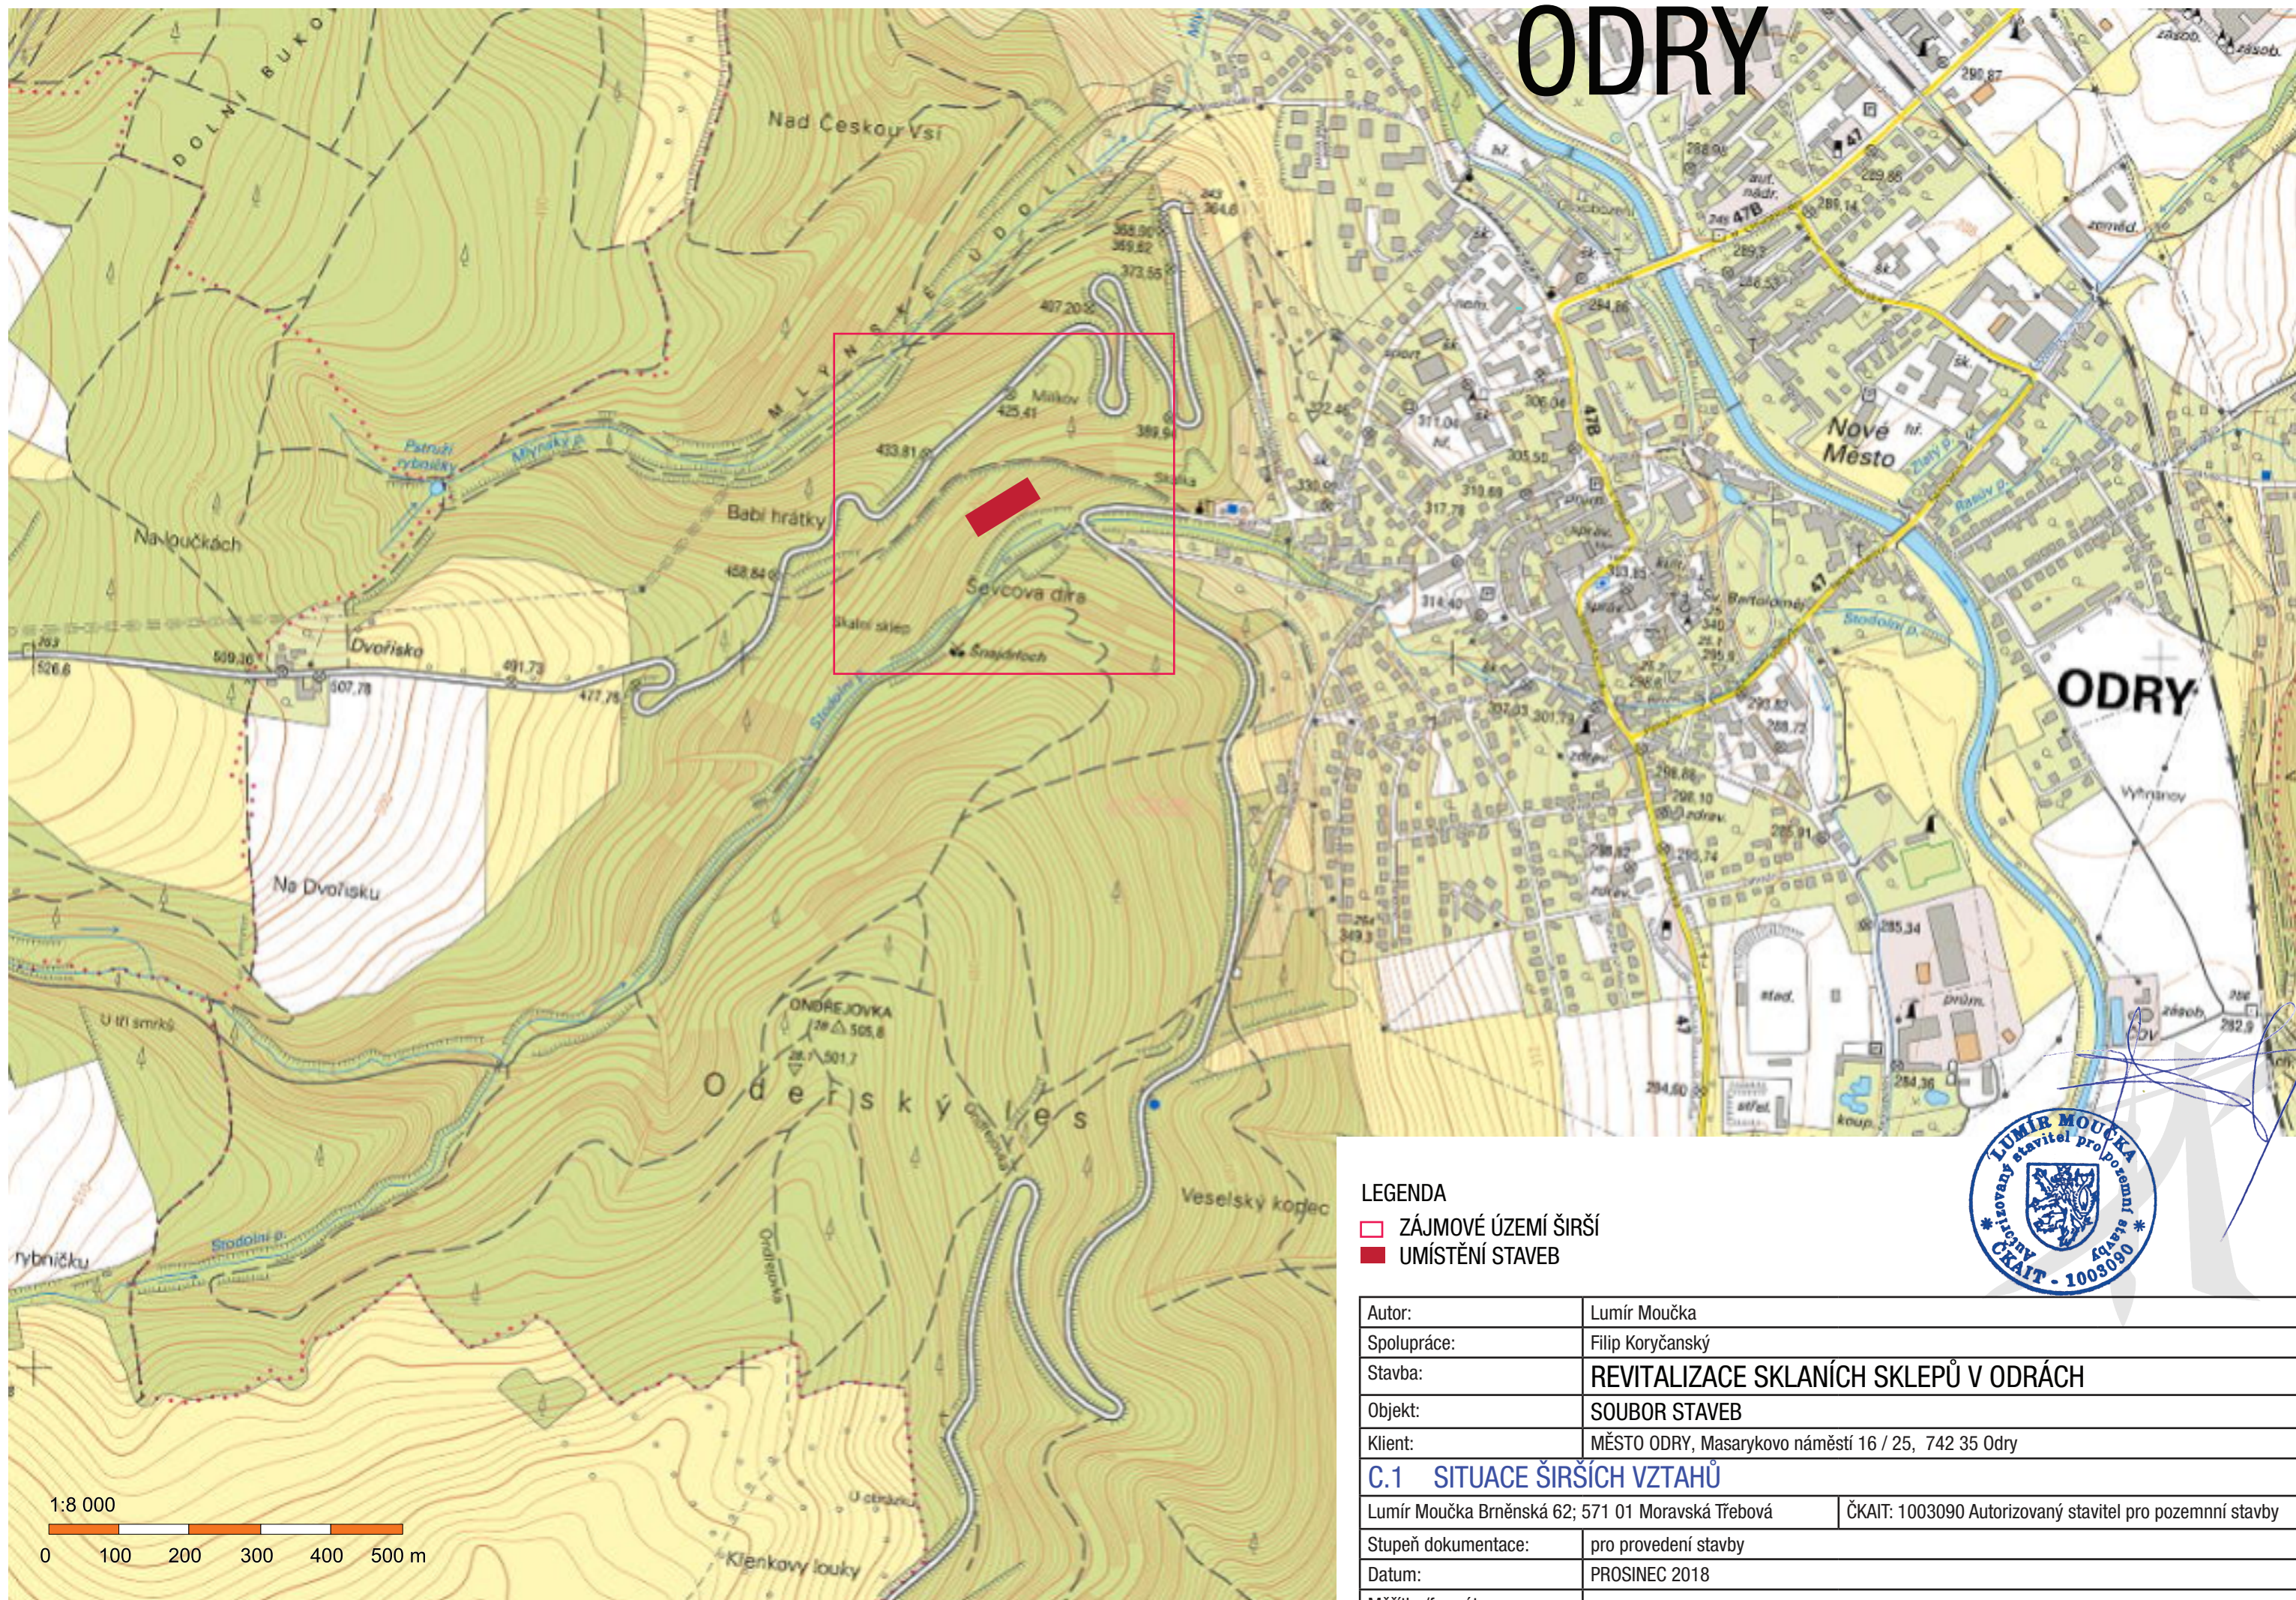


LEGENDA

- ZÁJMOVÉ ÚZEMÍ ŠIRŠÍ
- UMÍSTĚNÍ STAVEB

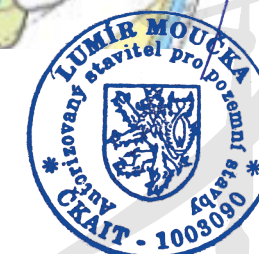


Autor:	Lumír Moučka
Spolupráce:	Filip Koryčanský
Stavba:	REVITALIZACE SKLANÍCH SKLEPŮ V ODRÁCH
Objekt:	SOUBOR STAVEB
Klient:	MĚSTO ODRY, Masarykovo náměstí 16 / 25, 742 35 Odry
C.1 SITUACE ŠIRŠÍCH VZTAHŮ	
Lumír Moučka Brněnská 62; 571 01 Moravská Třebová	ČKAIT: 1003090 Autorizovaný stavitel pro pozemnní stavby
Stupeň dokumentace:	pro provedení stavby
Datum:	PROSINEC 2018
Měřítko/formát	1: 10 000 / A3

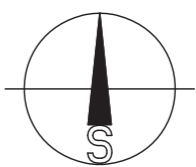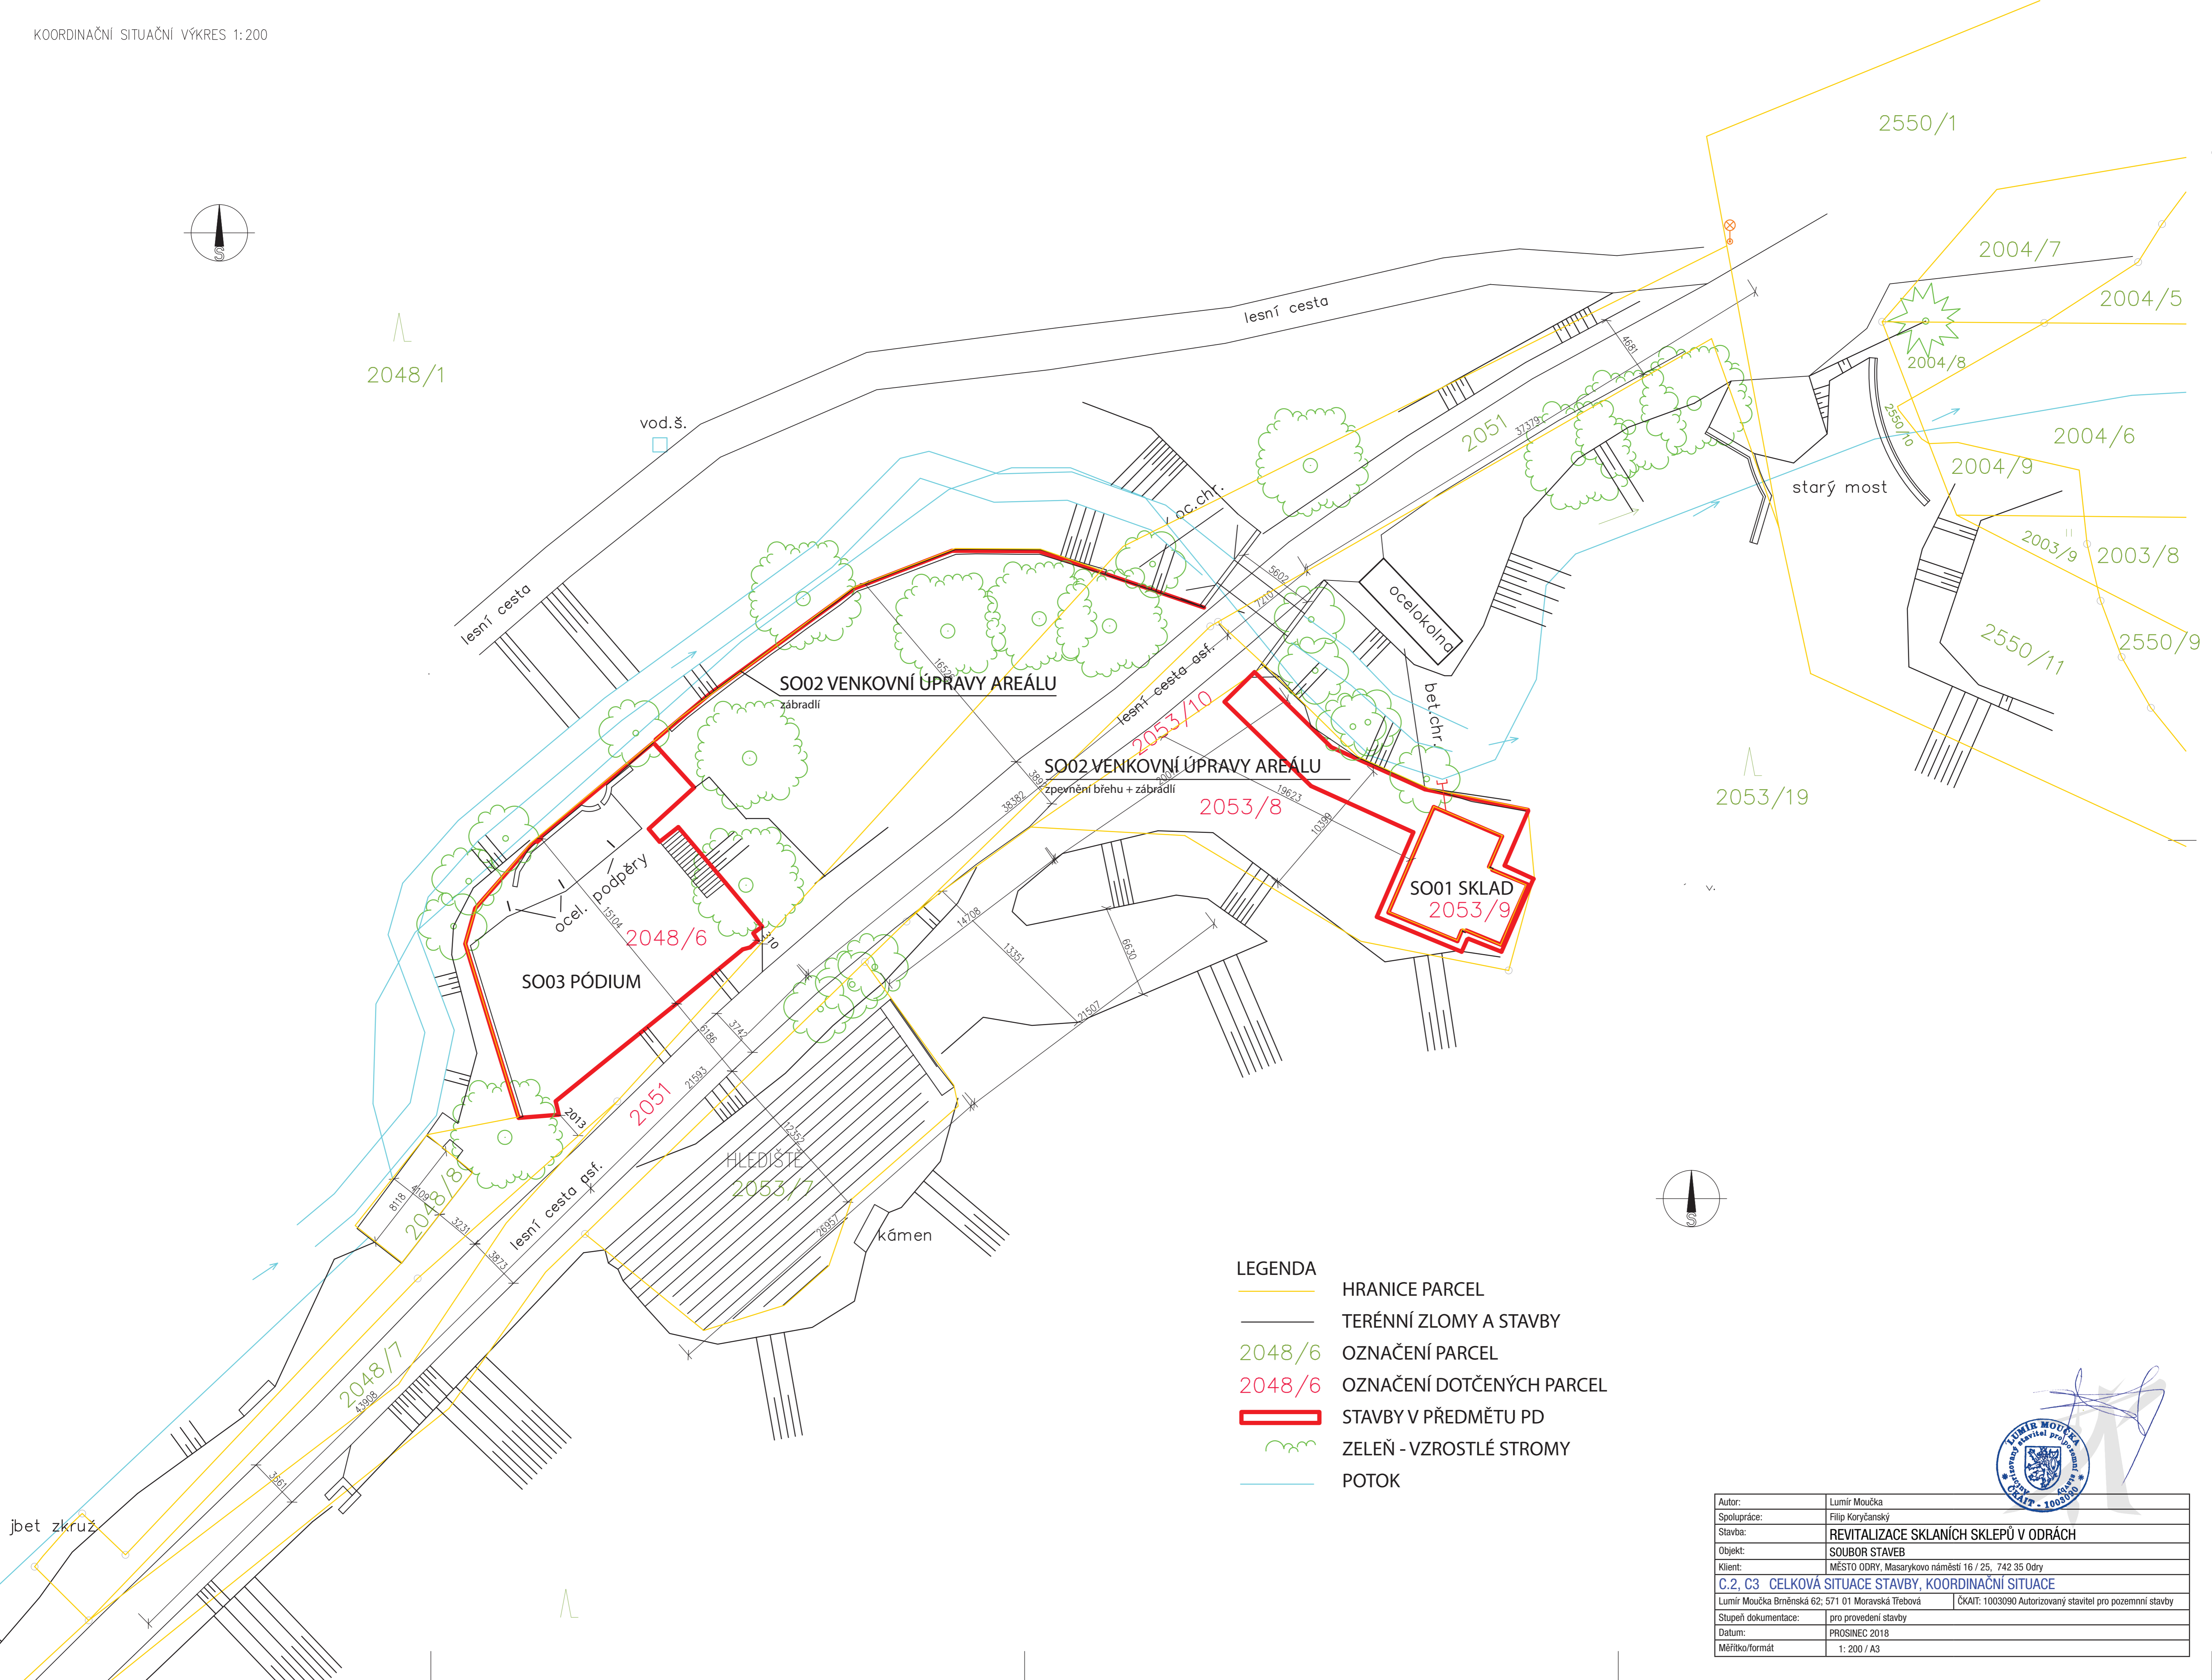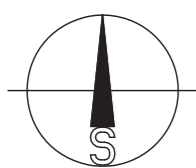

- LEGENDA
- HRANICE PARCEL
 - TERÉNNÍ ZLOMY A STAVBY
 - 2048/6 OZNAČENÍ PARCEL
 - 2048/6 OZNAČENÍ DOTČENÝCH PARCEL
 - STAVBY V PŘEDMĚTU PD
 - ZELEŇ - VZROSTLÉ STROMY
 - POTOK



Autor:	Lumír Moučka		
Spolupráce:	Filip Koryčanský		
Stavba:	REVITALIZACE SKLANÍCH SKLEPŮ V ODRÁCH		
Objekt:	SOUBOR STAVEB		
Klient:	MĚSTO ODRA, Masarykovo náměstí 16 / 25, 742 35 Odry		
C.2, C3 CELKOVÁ SITUACE STAVBY, KOORDINAČNÍ SITUACE			
Lumír Moučka Brněnská 62; 571 01 Moravská Třebová		ČKAIT: 1003090 Autorizovaný stavitel pro pozemní stavby	
Stupeň dokumentace:	pro provedení stavby		
Datum:	PROSINEC 2018		
Měřítko/formát	1: 200 / A3		

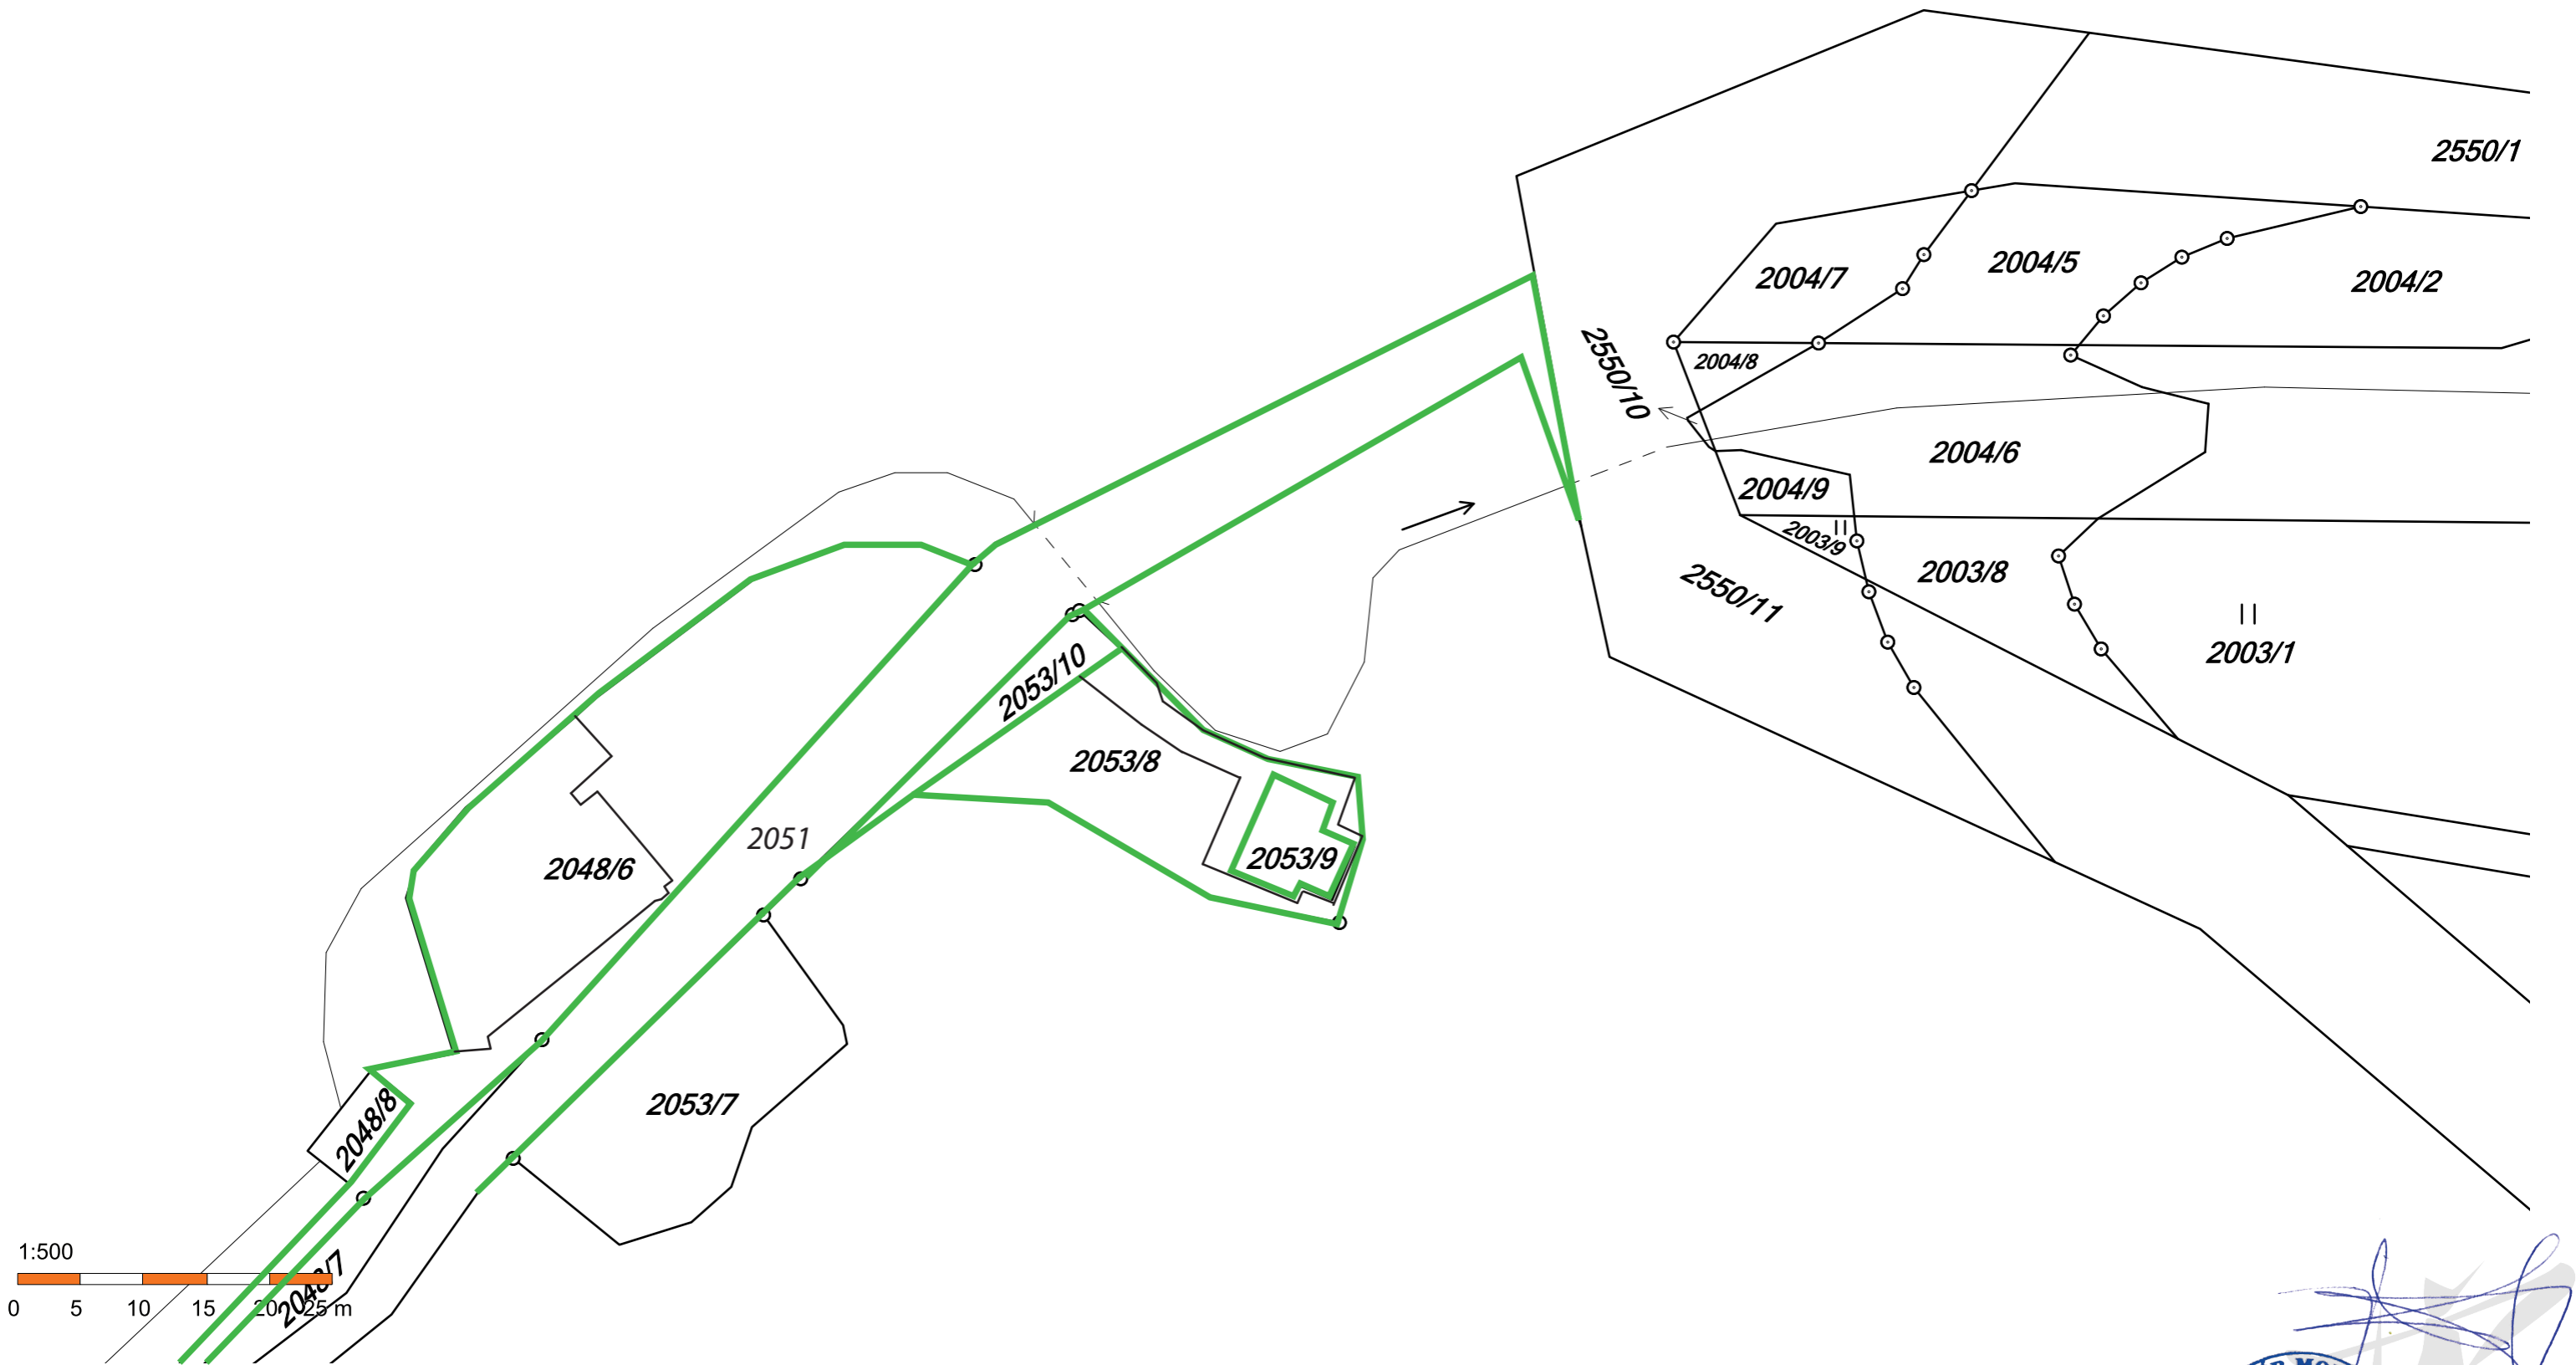

LEGENDA

—— HRANICE STAVEBNÍ PARCELY

418(418/1) ČÍSLO PARCELY (ČÍSLO PARCELY PO ROZDĚLENÍ)

Autor:	Lumír Moučka
Spolupráce:	Filip Koryčanský
Stavba:	REVITALIZACE SKLANÍCH SKLEPŮ V ODRÁCH
Objekt:	SOUBOR STAVEB
Klient:	MĚSTO ODRY, Masarykovo náměstí 16 / 25, 742 35 Odry
CC.4 SITUACE V MĚŘÍTKU KM	
Lumír Moučka Brněnská 62; 571 01 Moravská Třebová	
ČKAIT: 1003090 Autorizovaný stavitel pro pozemnní stavby	
Stupeň dokumentace:	pro provedení stavby
Datum:	PROSINEC 2018
Měřítko/formát	1: 5000 / 2A3